



平面図 S=1:500

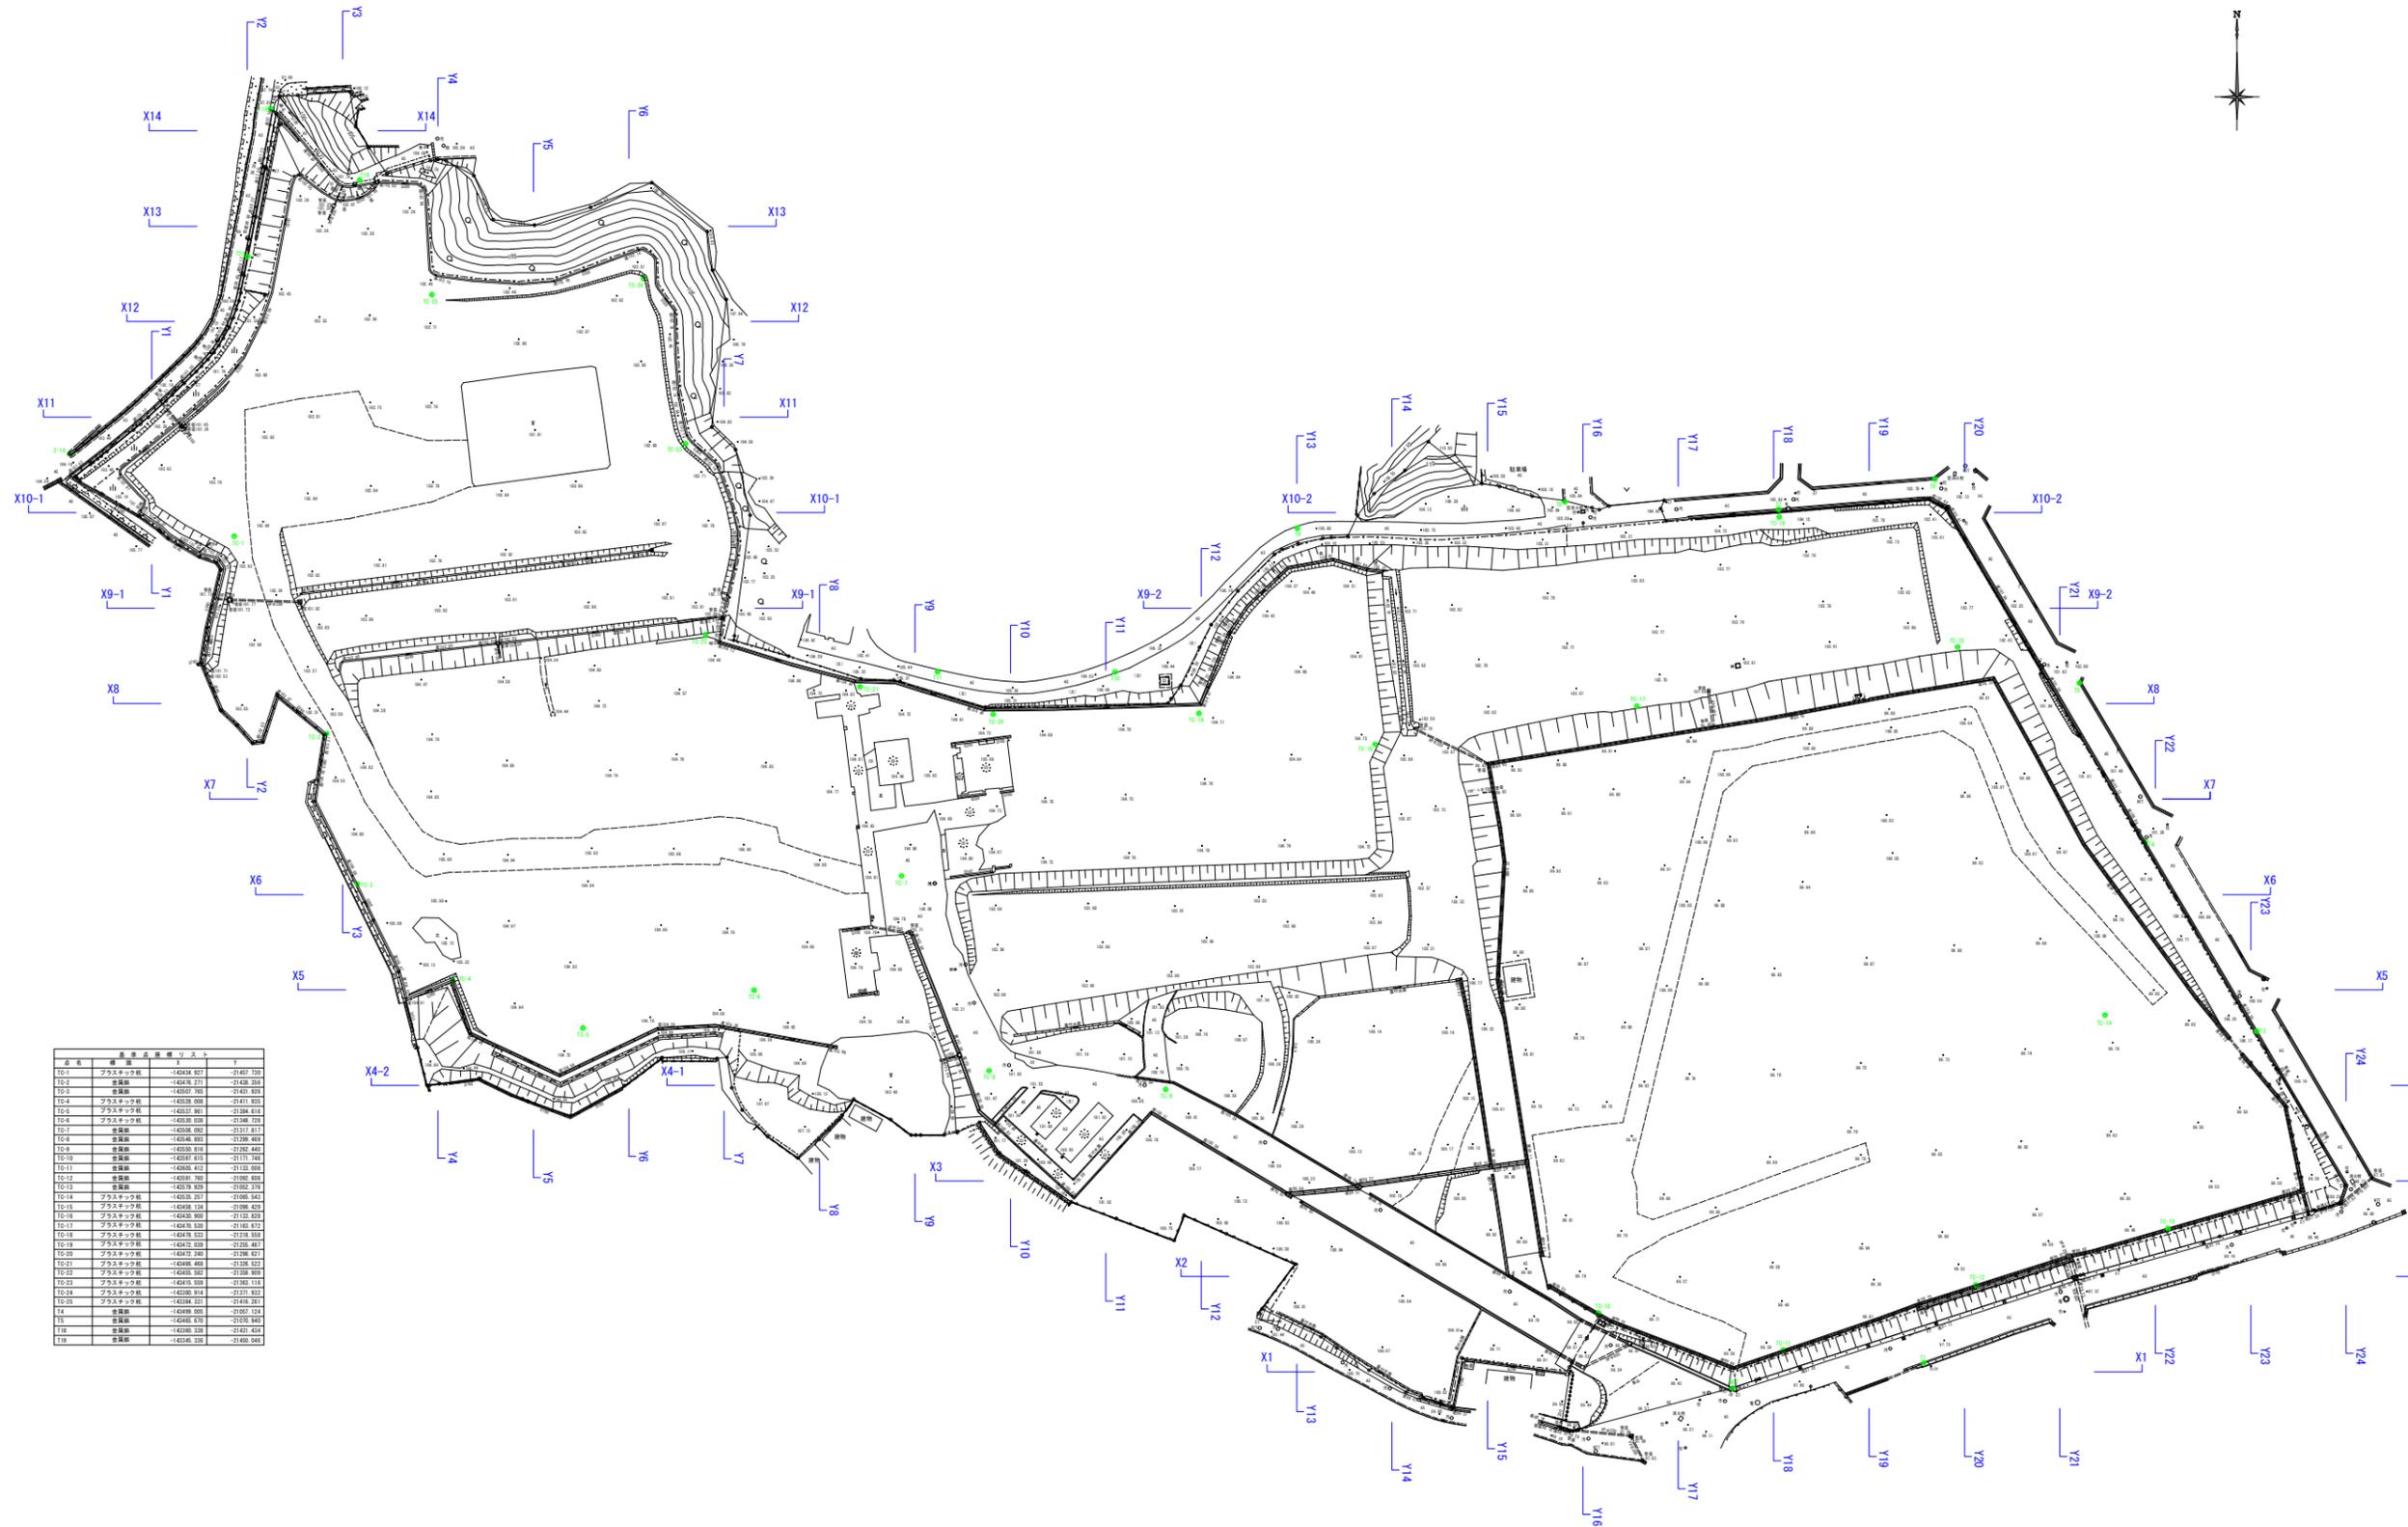

番号	種別	座標	高さ
10-1	プラスチック	-14246 927	-21407 720
10-2	コンクリート	-14246 927	-21408 260
10-3	コンクリート	-14247 300	-21408 260
10-4	プラスチック	-14248 000	-21411 930
10-5	プラスチック	-14247 000	-21388 430
10-6	プラスチック	-14248 000	-21388 430
10-7	コンクリート	-14248 000	-21377 810
10-8	コンクリート	-14246 927	-21388 430
10-9	コンクリート	-14248 000	-21388 430
10-10	コンクリート	-14247 300	-21377 740
10-11	コンクリート	-14248 000	-21377 740
10-12	コンクリート	-14249 300	-21388 430
10-13	コンクリート	-14248 000	-21388 430
10-14	プラスチック	-14248 000	-21388 430
10-15	プラスチック	-14248 000	-21388 430
11	コンクリート	-14248 000	-21388 430
12	コンクリート	-14248 000	-21388 430
13	コンクリート	-14248 000	-21388 430
14	コンクリート	-14248 000	-21388 430
15	コンクリート	-14248 000	-21388 430
16	コンクリート	-14248 000	-21388 430
17	コンクリート	-14248 000	-21388 430
18	コンクリート	-14248 000	-21388 430
19	コンクリート	-14248 000	-21388 430

施工年度	令和 5 年度
工事番号	第 1 号
工事名	旧奈良工業高等学校 旧奈良高等学校 (仮称) 地味東校舎新築
路線川名	旧奈良工業高等学校
施工箇所	奈良市秋篠町
図面種類	平面図
縮尺	S=1:500
技師	設計
図面番号	業中 号
事務所名	奈良県建設部 ファシリティアマネジメント室

平面図 S=1:500

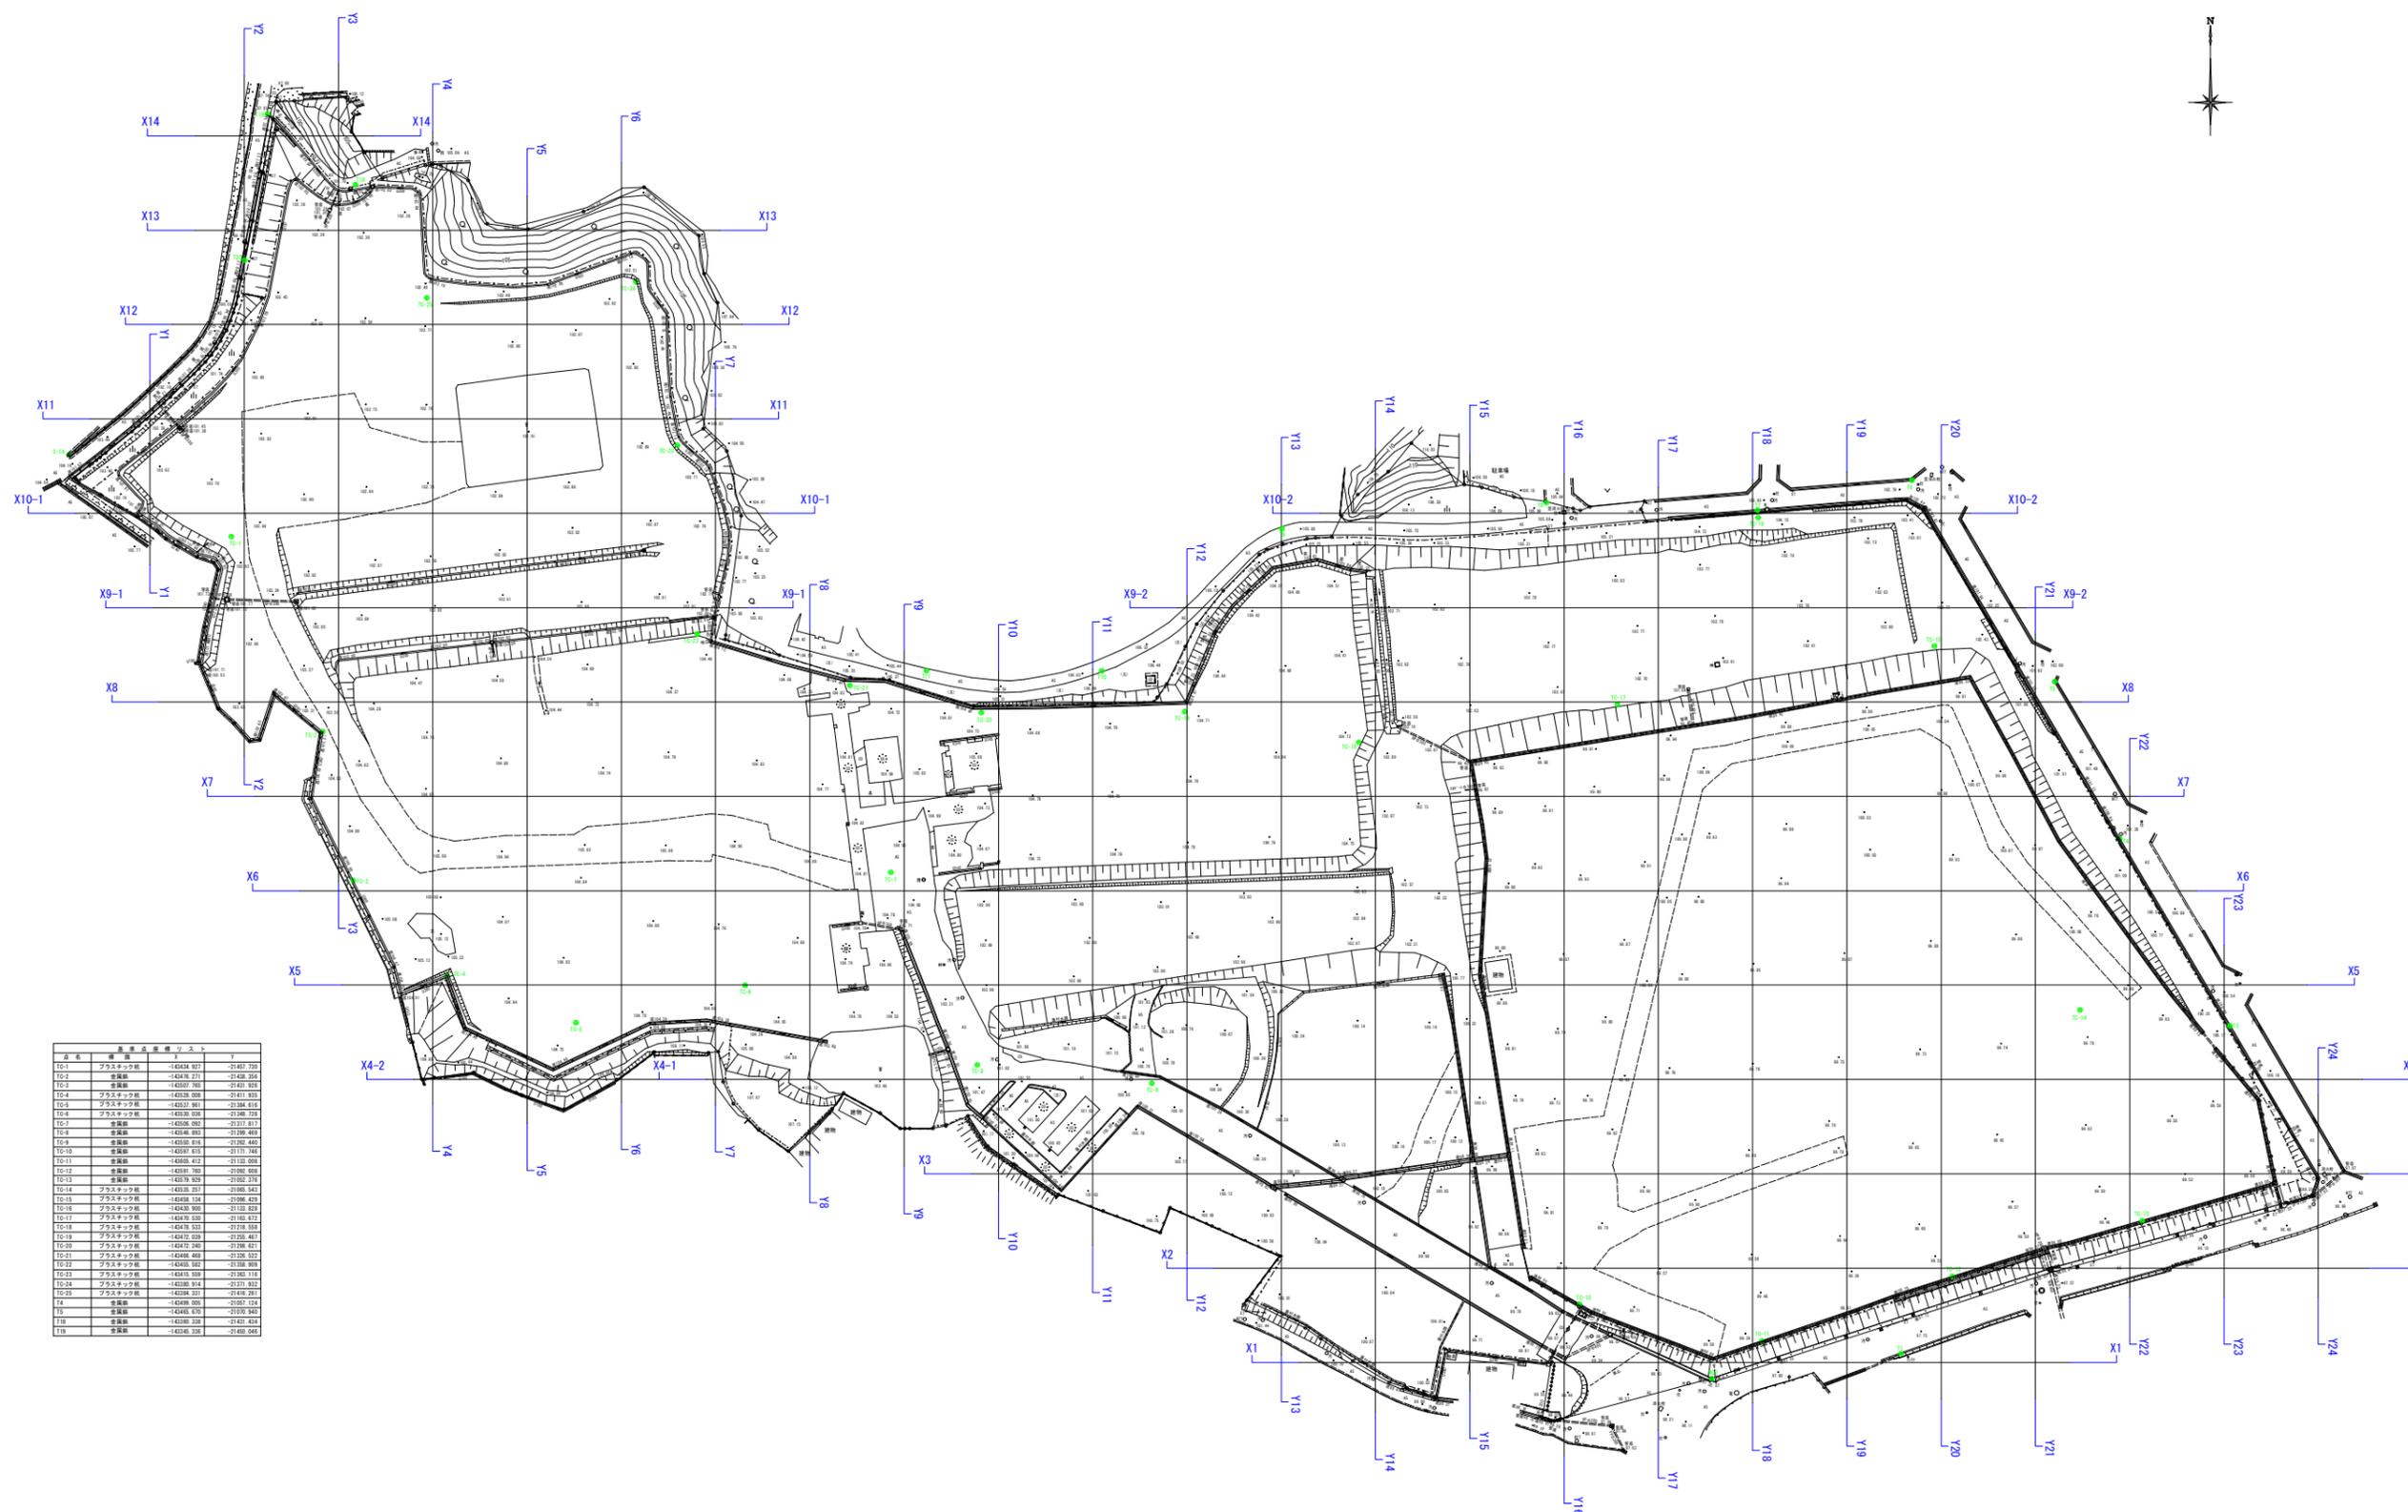


番号	種別	X	Y
10-1	プラスチック	-14236.927	-21487.729
10-2	コンクリート	-14247.971	-21498.267
10-3	コンクリート	-14237.766	-21491.924
10-4	プラスチック	-14238.058	-21491.931
10-5	プラスチック	-14237.961	-21388.434
10-6	プラスチック	-14238.008	-21378.724
10-7	コンクリート	-14238.002	-21377.817
10-8	コンクリート	-14238.001	-21378.489
10-9	コンクリート	-14238.018	-21380.443
10-10	コンクリート	-14237.915	-21377.747
10-11	コンクリート	-14238.013	-21378.052
10-12	コンクリート	-14238.380	-21382.038
10-13	コンクリート	-14237.929	-21382.270
10-14	プラスチック	-14238.217	-21386.343
10-15	プラスチック	-14238.134	-21386.423
10-16	プラスチック	-14238.068	-21378.323
10-17	プラスチック	-14238.100	-21378.377
10-18	プラスチック	-14237.922	-21378.367
10-19	プラスチック	-14237.928	-21378.467
10-20	プラスチック	-14237.240	-21388.621
10-21	プラスチック	-14238.482	-21378.327
10-22	プラスチック	-14238.367	-21378.368
10-23	プラスチック	-14238.559	-21380.111
10-24	プラスチック	-14238.914	-21378.922
10-25	プラスチック	-14238.211	-21418.261
11	コンクリート	-14238.005	-21387.124
12	コンクリート	-14238.179	-21378.242
13	コンクリート	-14238.238	-21421.434
14	コンクリート	-14238.228	-21422.246




施工年度	令和 5 年度
工事番号	第 1 号
工事名	旧奈良工業高等学校 旧奈良高等学校 (仮称) 地味東校舎新築
路線川名	旧奈良工業高等学校
施工箇所	奈良市秋篠町
図面種類	平面図
縮尺	S=1:500
技師	設計
図面番号	業中 号
事務所名	奈良県建設部 ファシリティアマネジメント室

横断面図 S=1:500


X4-1.2

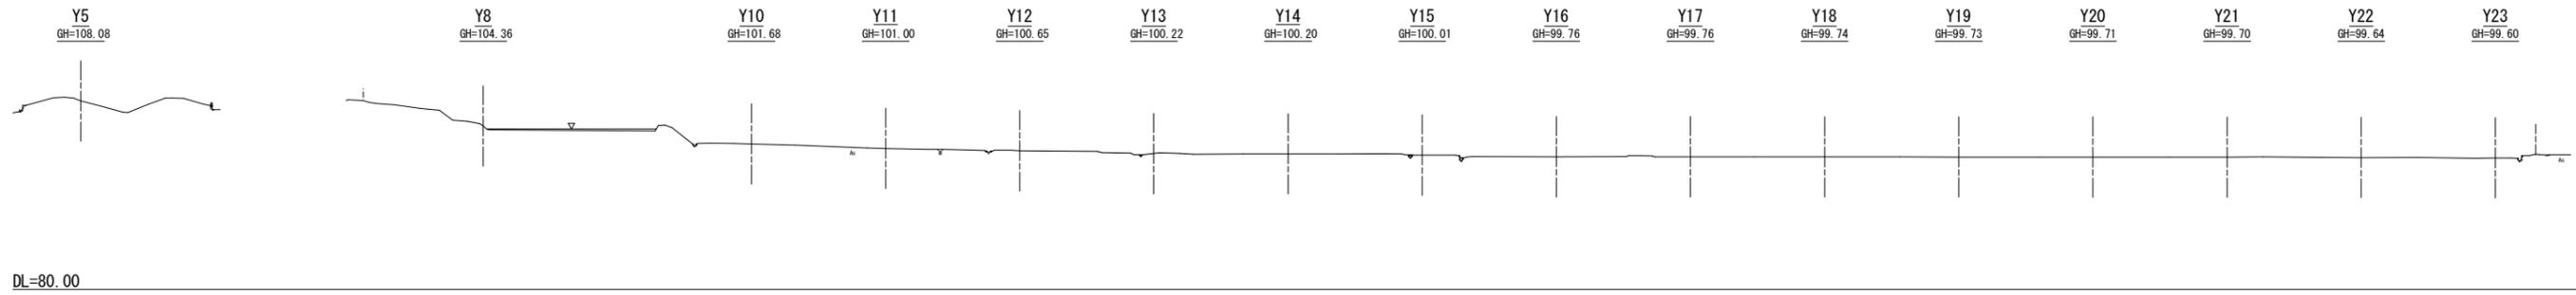


X3

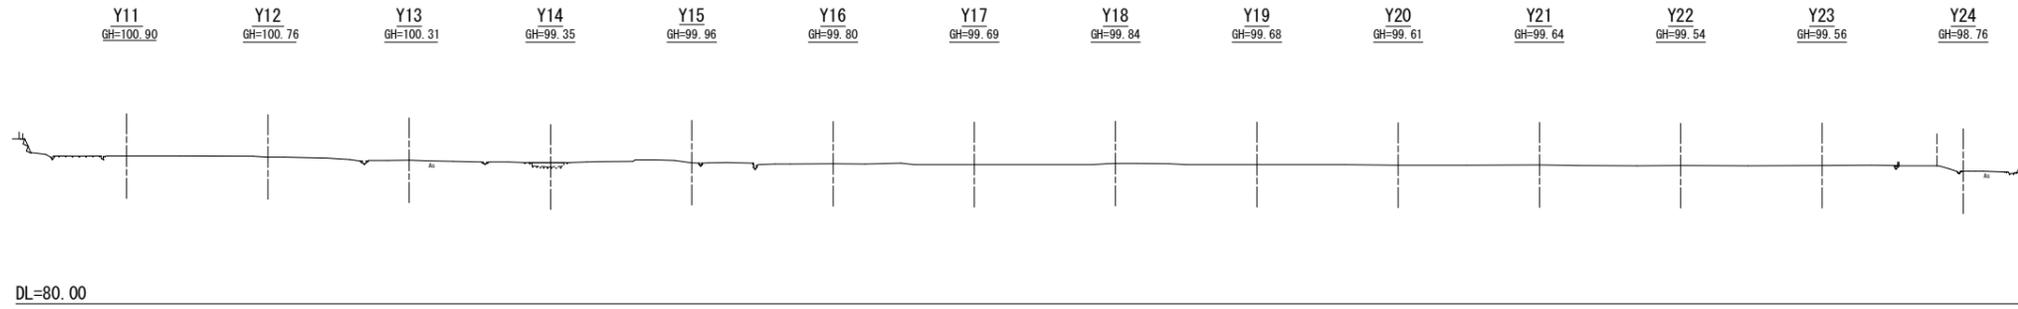

X2

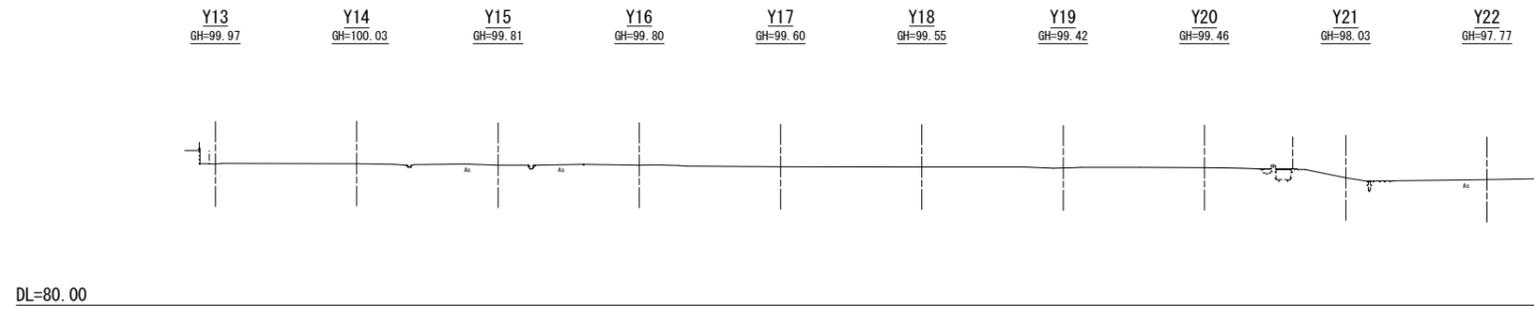

X1

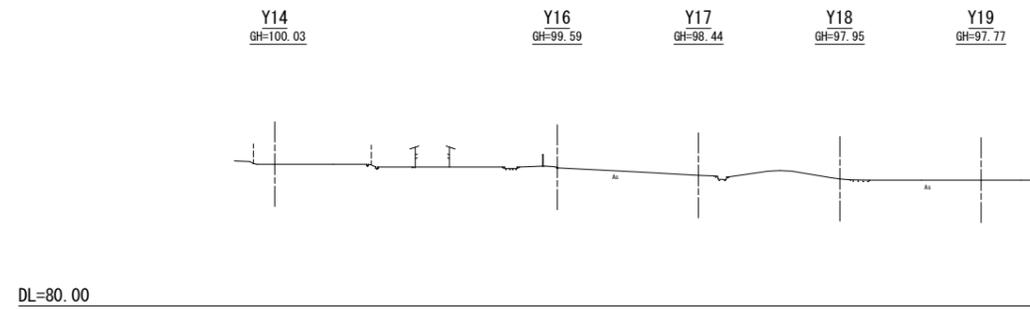


X1 ~ X4-1.2


施工年度	令和 5 年度
工事番号	第 号
工事名	旧奈良工業高等学校及び 旧奈良高等学校 (法蓮寺) 地形測量業務委託
路線河川名	旧奈良工業高等学校
施工箇所	奈良市秋篠町
図面種類	横断面図
縮尺	S=1:500
技師	照 査 設 計 製 図
図面番号	葉 中 号
事務所名	奈良県総務部 ファシリティマネジメント室

横断面図 S=1:500


X7

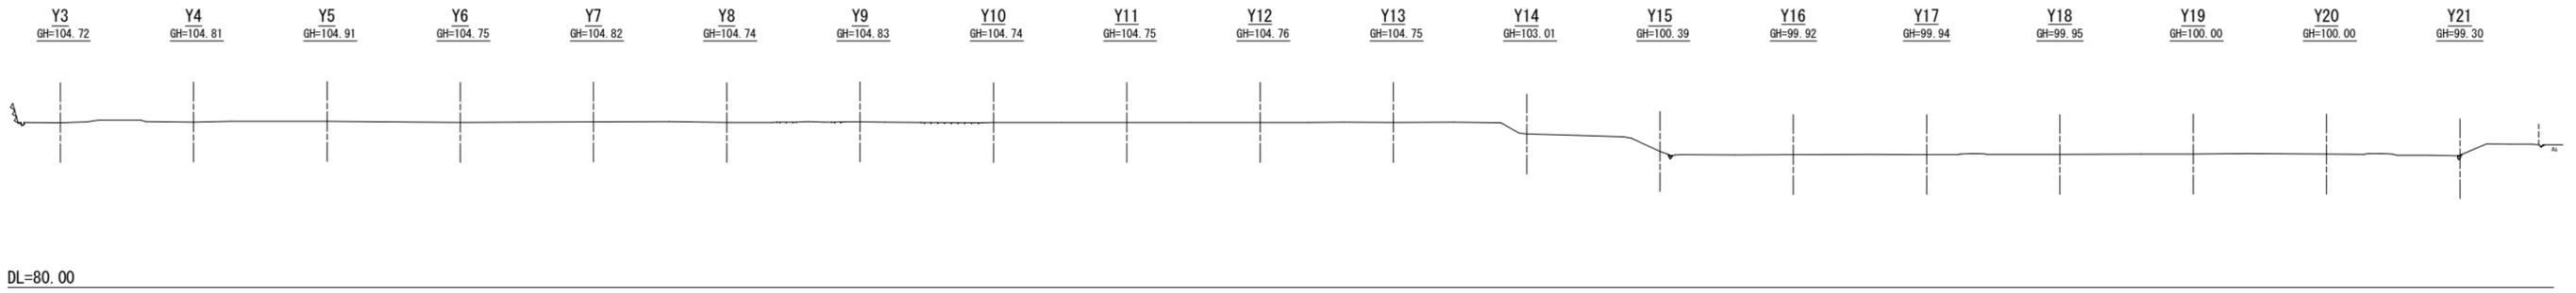

X6

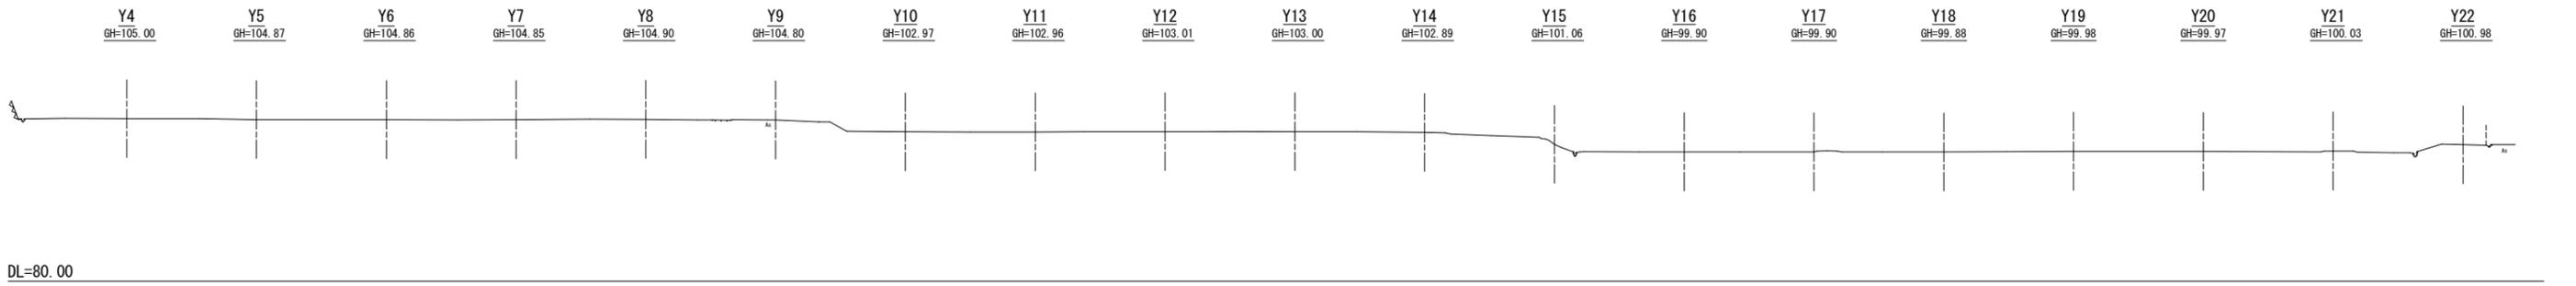

X5

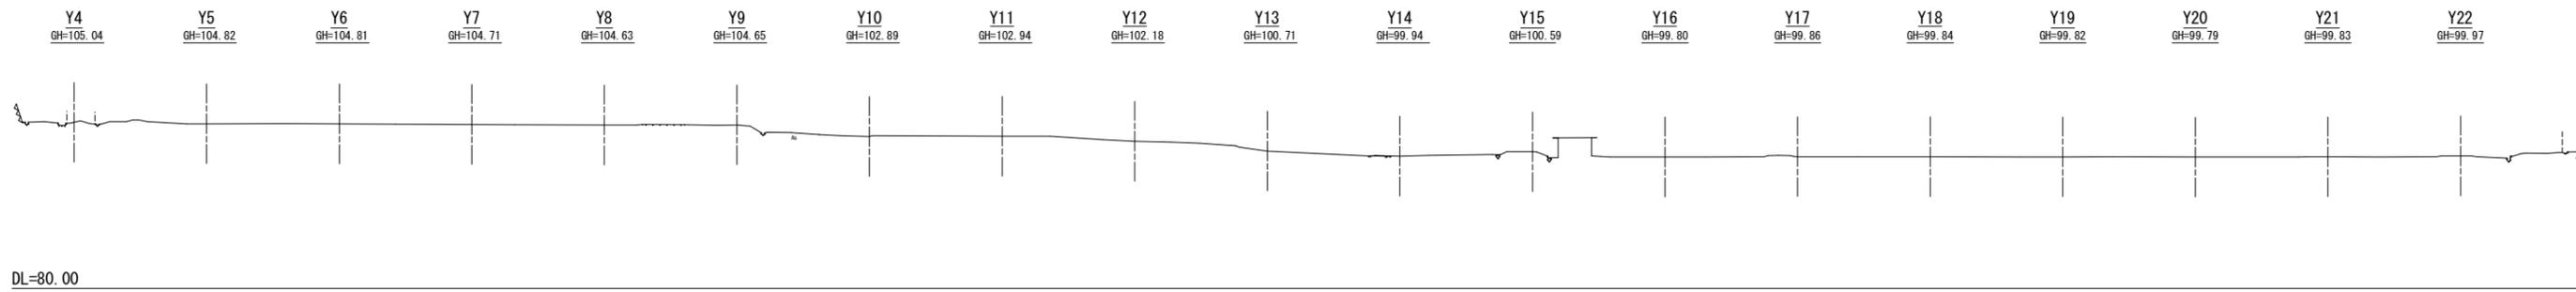

X5 ~ X7

施工年度	令和 5 年度
工事番号	第 号
工事名	旧奈良工業高等学校及び旧奈良高等学校（法蓮寺前）地形測量業務委託
路線河川名	旧奈良工業高等学校
施工箇所	奈良市秋篠町
図面種類	横断面図
縮尺	S=1:500
技師	照 査 設 計 製 図
図面番号	葉 中 号
事務所名	奈良県総務部 ファシリティマネジメント室

横断面図 S=1:500

X10-1


Y1 GH=102.14    Y2 GH=102.79    Y3 GH=102.80    Y4 GH=102.81    Y5 GH=102.85    Y6 GH=102.92    Y7 GH=102.70



DL=80.00

X10-2

Y14 GH=106.42    Y15 GH=105.99    Y16 GH=105.87    Y17 GH=104.74    Y18 GH=104.42    Y19 GH=103.83

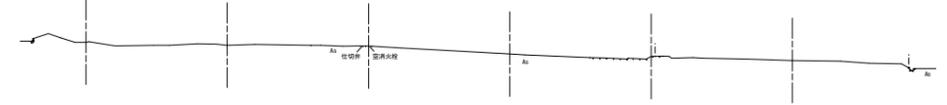

DL=80.00

X9-1


Y2 GH=102.82    Y3 GH=102.95    Y4 GH=103.06    Y5 GH=102.88    Y6 GH=102.84    Y7 GH=102.79



DL=80.00

X9-2


Y13 GH=104.53    Y14 GH=102.80    Y15 GH=102.86    Y16 GH=102.78    Y17 GH=102.77    Y18 GH=102.79    Y19 GH=102.67    Y20 GH=102.75

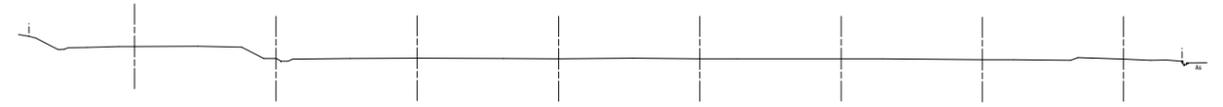

DL=80.00

X8

Y2 GH=103.02    Y3 GH=103.48    Y4 GH=104.46    Y5 GH=104.57    Y6 GH=104.72    Y7 GH=104.68    Y8 GH=105.01    Y9 GH=104.71    Y10 GH=105.14    Y11 GH=104.84    Y12 GH=104.45    Y13 GH=104.73    Y14 GH=103.41    Y15 GH=102.65    Y16 GH=102.62    Y17 GH=102.34    Y18 GH=100.71    Y19 GH=99.84    Y20 GH=99.85    Y21 GH=101.66

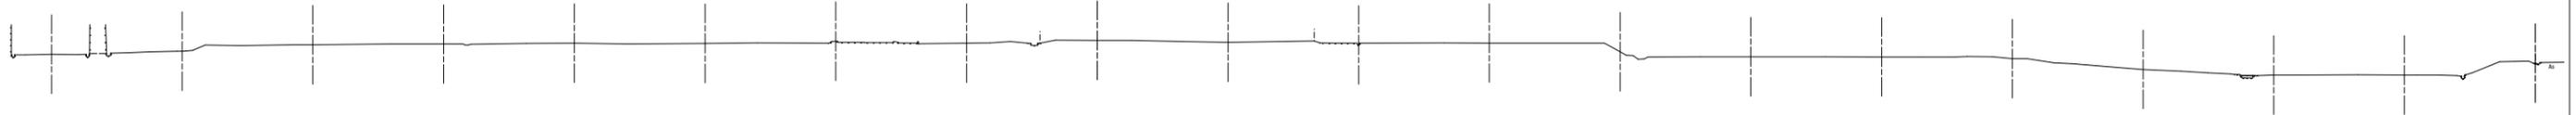


DL=80.00

X8 ~ X10-2


施工年度 工事番号	令和5年度 第 号
工事名	旧奈良工業高等学校及び 旧奈良高等学校（法蓮学園）地形測量業務委託
路線河川名 施工箇所	旧奈良工業高等学校 奈良市秋篠町
図面種類 縮尺	横断面図 S=1:500
技師	照 査 設 計 製 図
図面番号	葉 中 号
事務所名	奈良県総務部 ファシリティマネジメント室

横断面図 S=1:500


X14

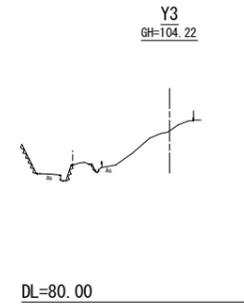


X13

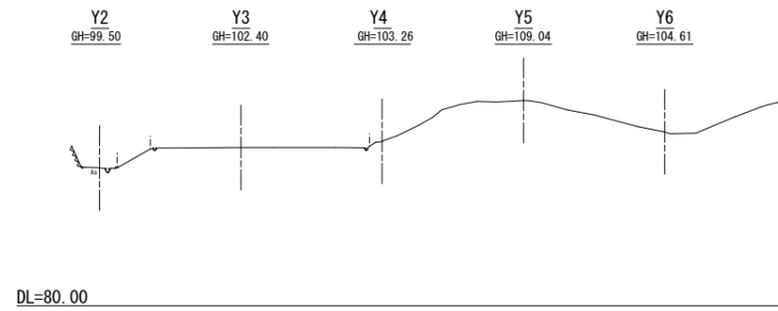

X12

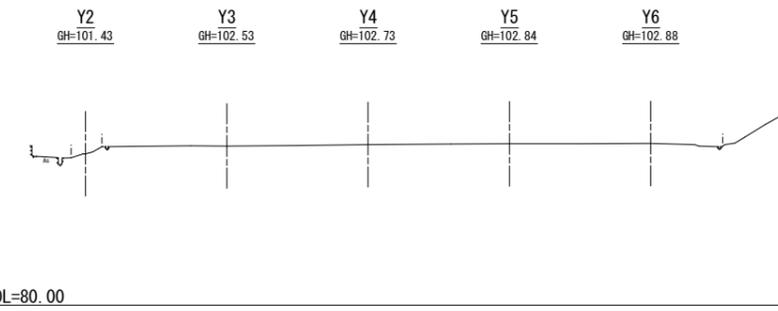

X11

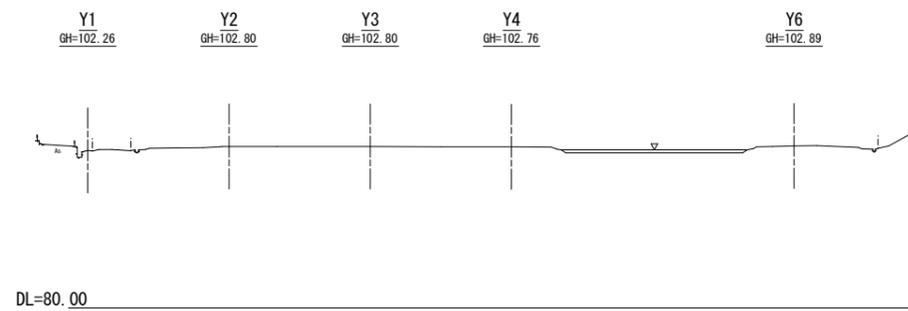


X11 ~ X14


施工年度	令和 5 年度
工事番号	第 号
工事名	旧奈良工業高等学校及び 旧奈良高等学校（法蓮学舎）地形測量業務委託
路線河川名	旧奈良工業高等学校
施工箇所	奈良市秋篠町
図面種類	横断面図
縮尺	S=1:500
技師	照 査 設 計 製 図
図面番号	葉 中 号
事務所名	奈良県総務部 ファシリティマネジメント室

横断面図 S=1:500


Y4

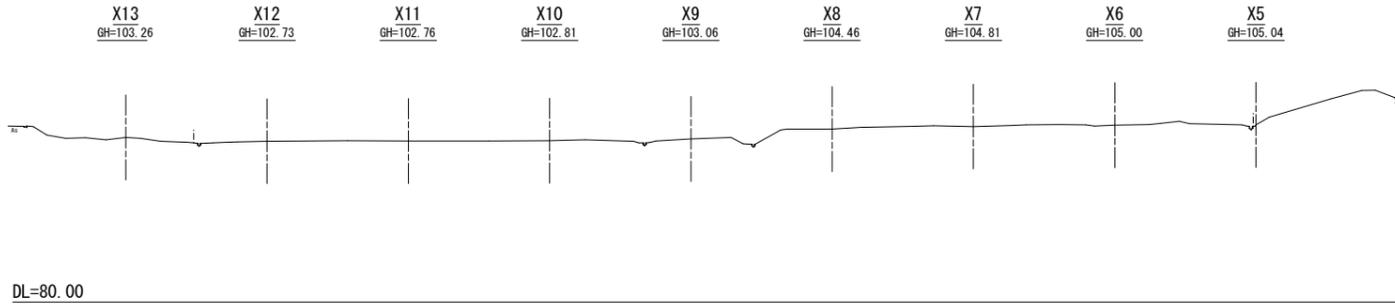


Y7

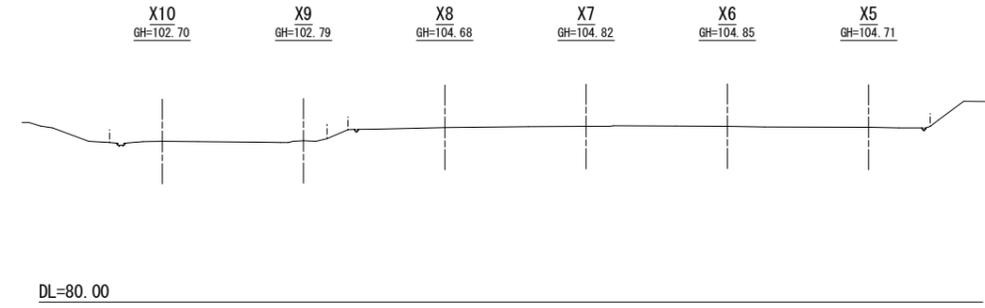


Y3

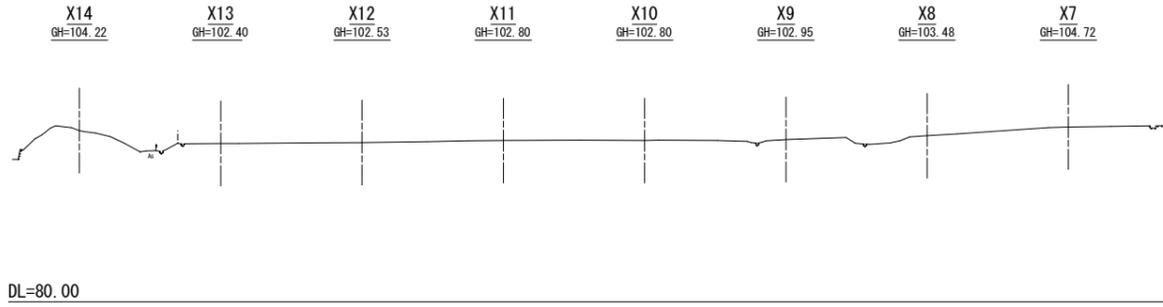


Y6

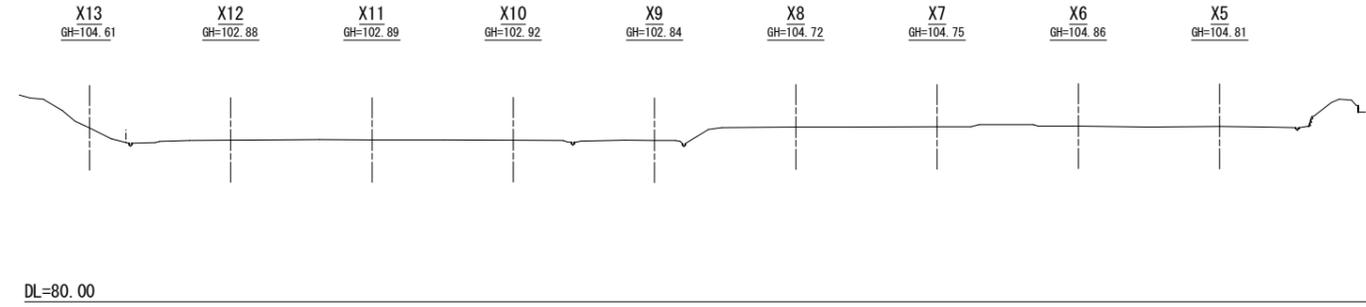


Y2

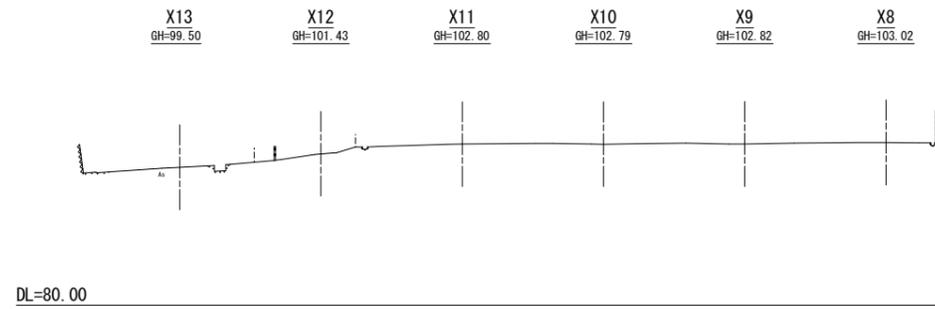

Y5

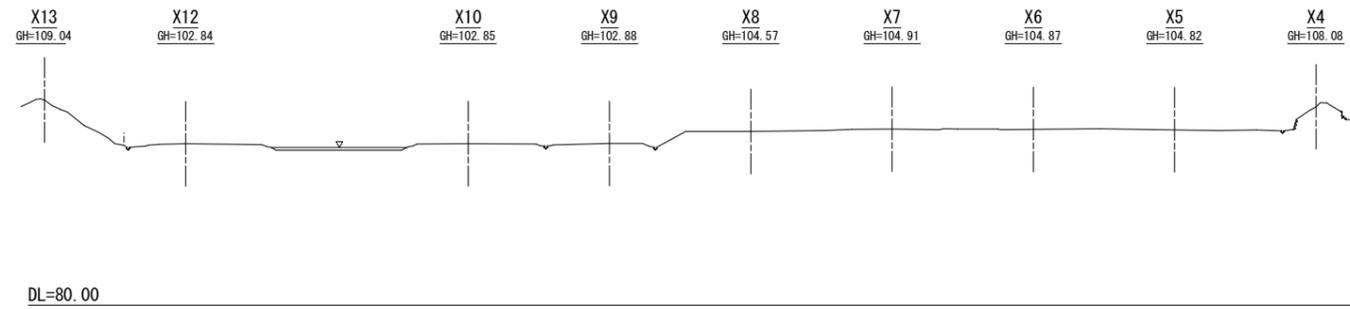


Y1

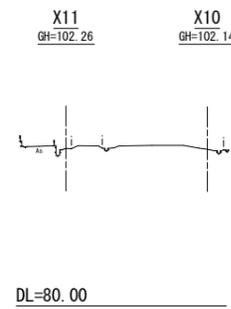


Y1 ~ Y7	
施工年度 工事番号	令和5年度 第 号
工事名	旧奈良工業高等学校及び 旧奈良高等学校（法蓮寺前）地形測量業務委託
路線河川名	旧奈良工業高等学校
施工箇所	奈良市秋篠町
図面種類	横断面図
縮尺	S=1:500
技師	照 査 設 計 製 図
図面番号	葉 中 号
事務所名	奈良県総務部 ファシリティマネジメント室

横断面図 S=1:500


Y11

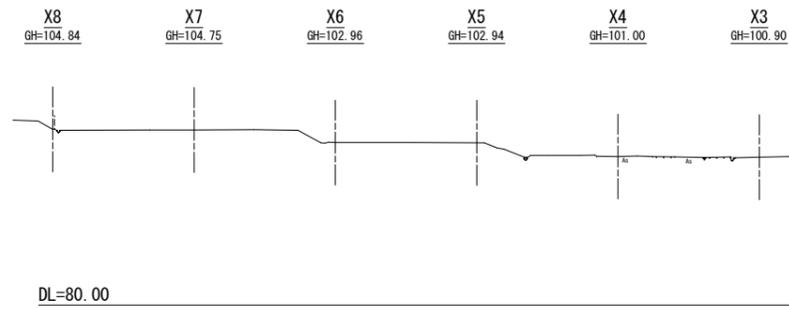


Y15

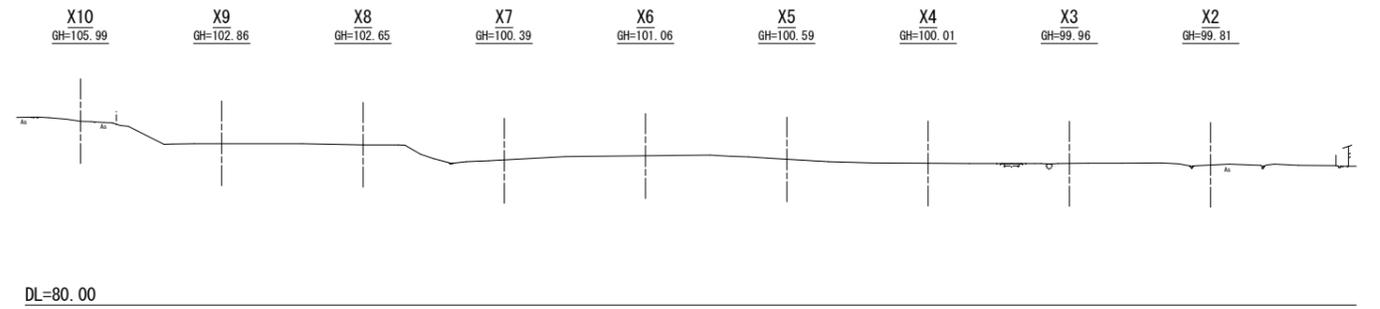


Y10

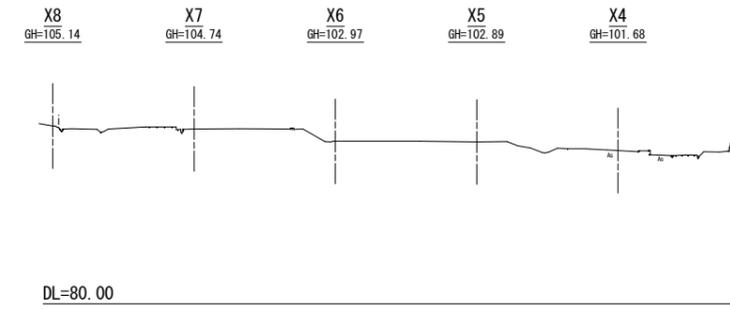


Y14

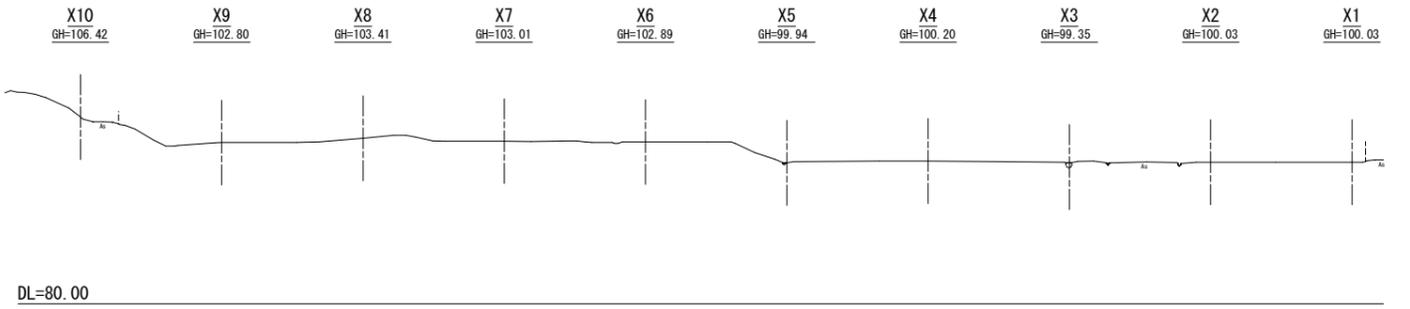


Y9

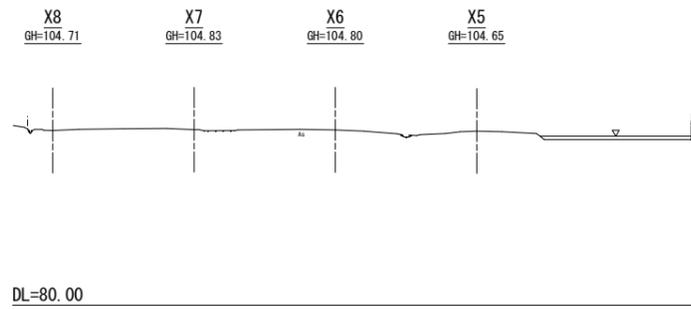


Y13

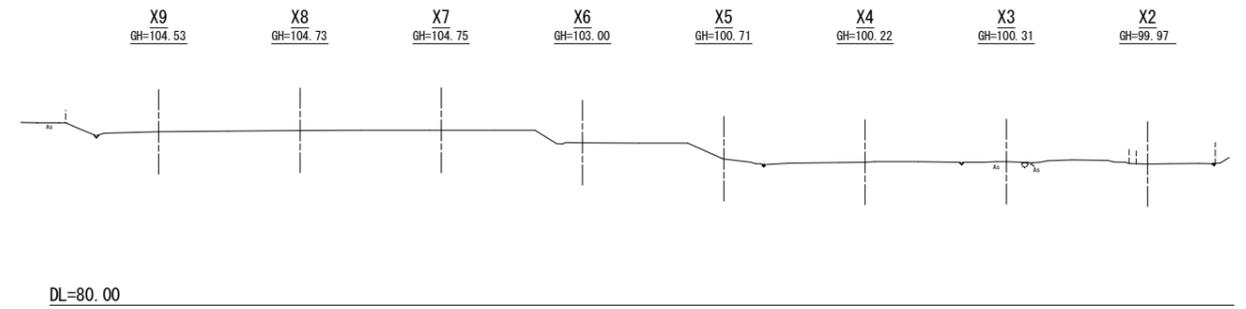

Y8

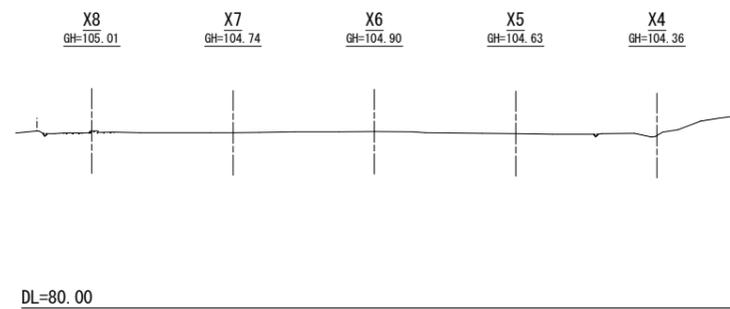

Y12

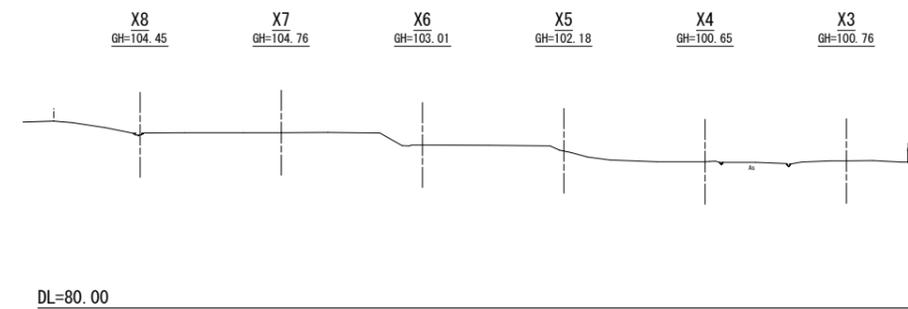


Y8 ~ Y15


施工年度	令和 5 年度
工事番号	第 号
工事名	旧奈良工業高等学校及び旧奈良高等学校（法蓮寺前）地形測量業務委託
路線河川名	旧奈良工業高等学校
施工箇所	奈良市秋篠町
図面種類	横断面図
縮尺	S=1:500
技師	照 査 設 計 製 図
図面番号	葉 中 号
事務所名	奈良県総務部 ファシリティマネジメント室

横断面図 S=1:500


Y19

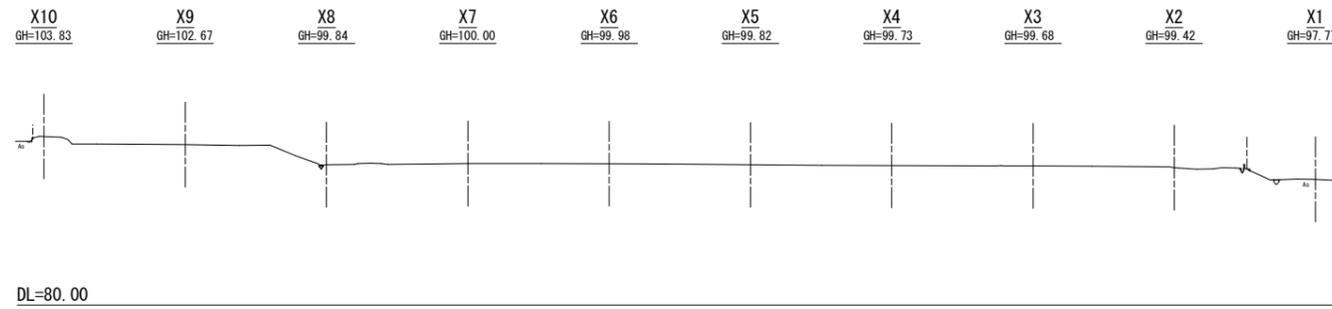


Y18

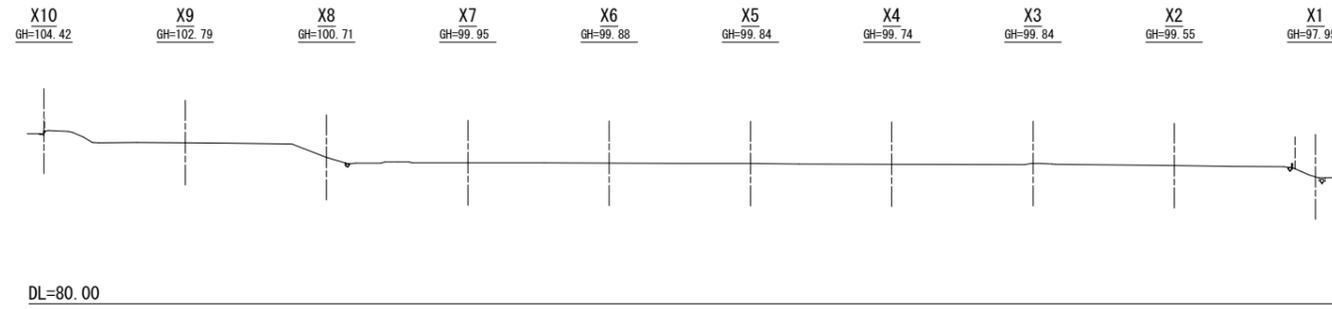

Y17

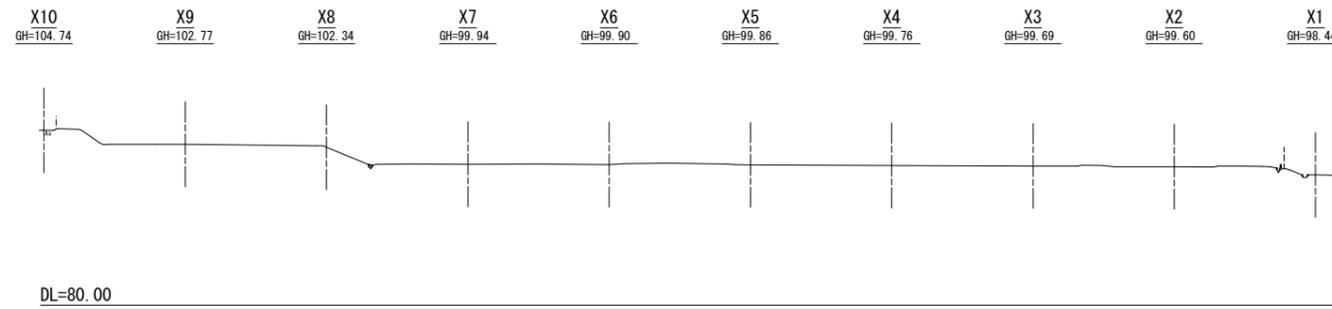

Y16

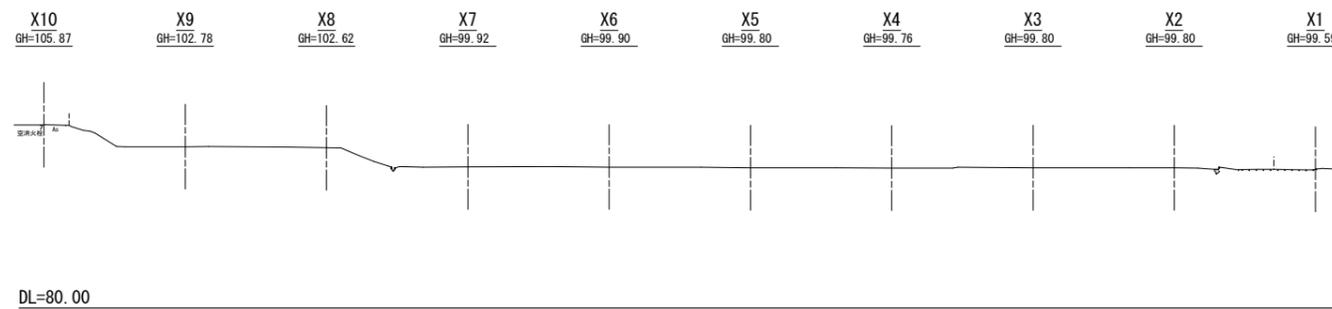


Y16 ~ Y19


施工年度	令和 5 年度
工事番号	第 号
工事名	旧奈良工業高等学校及び旧奈良高等学校（法蓮学園）地形測量業務委託
路線河川名	旧奈良工業高等学校
施工箇所	奈良市秋篠町
図面種類	横断面図
縮尺	S=1:500
技師	照 査 設 計 製 図
図面番号	葉 中 号
事務所名	奈良県総務部 ファシリティマネジメント室

横断面図 S=1:500


Y23

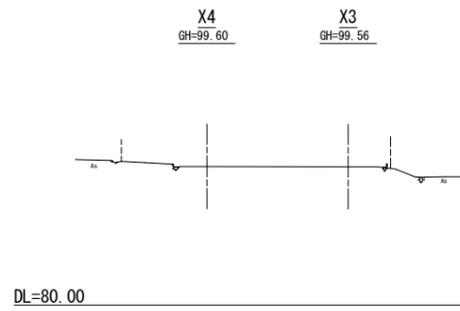


Y22

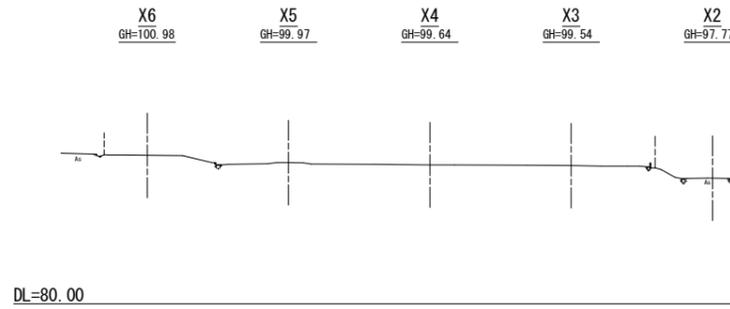


Y21

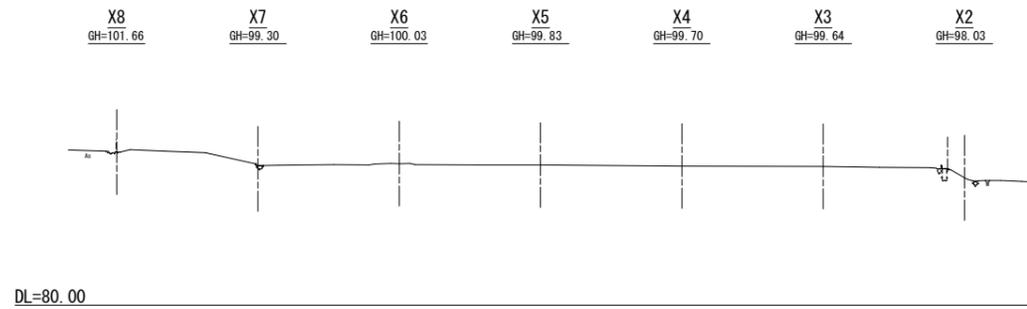

Y20

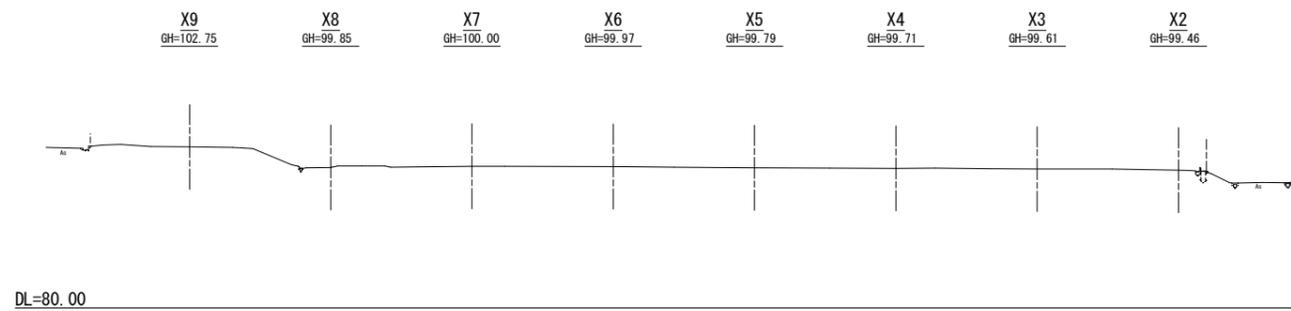

Y24

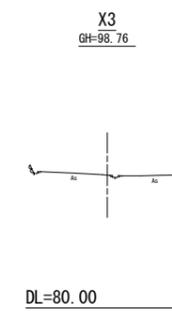

Y20 ~ Y24

施工年度	令和 5 年度
工事番号	第 号
工事名	旧奈良工業高等学校及び旧奈良高等学校（法蓮寺倉）地形測量業務委託
路線河川名	旧奈良工業高等学校
施工箇所	奈良市秋篠町
図面種類	横断面図
縮尺	S=1:500
技師	照 査 設 計 製 図
図面番号	葉 中 号
事務所名	奈良県総務部 ファシリティマネジメント室