

令和5年度

新駅・自由通路整備検討業務委託（医大・周辺まちづくり検討事業（都づくり））
（第410-委-1号）

設 計 図 （ A 3 縮 小 版 ）

令和6年3月

奈良 県




※この資料は、令和6年3月とりまとめ時点の資料であり、参考資料とします。

圖 面 目 録

[illegible][illegible]


全体計画平面図（新駅開業時）S=1:1500 (A3)

現況平面図
横原市四条町

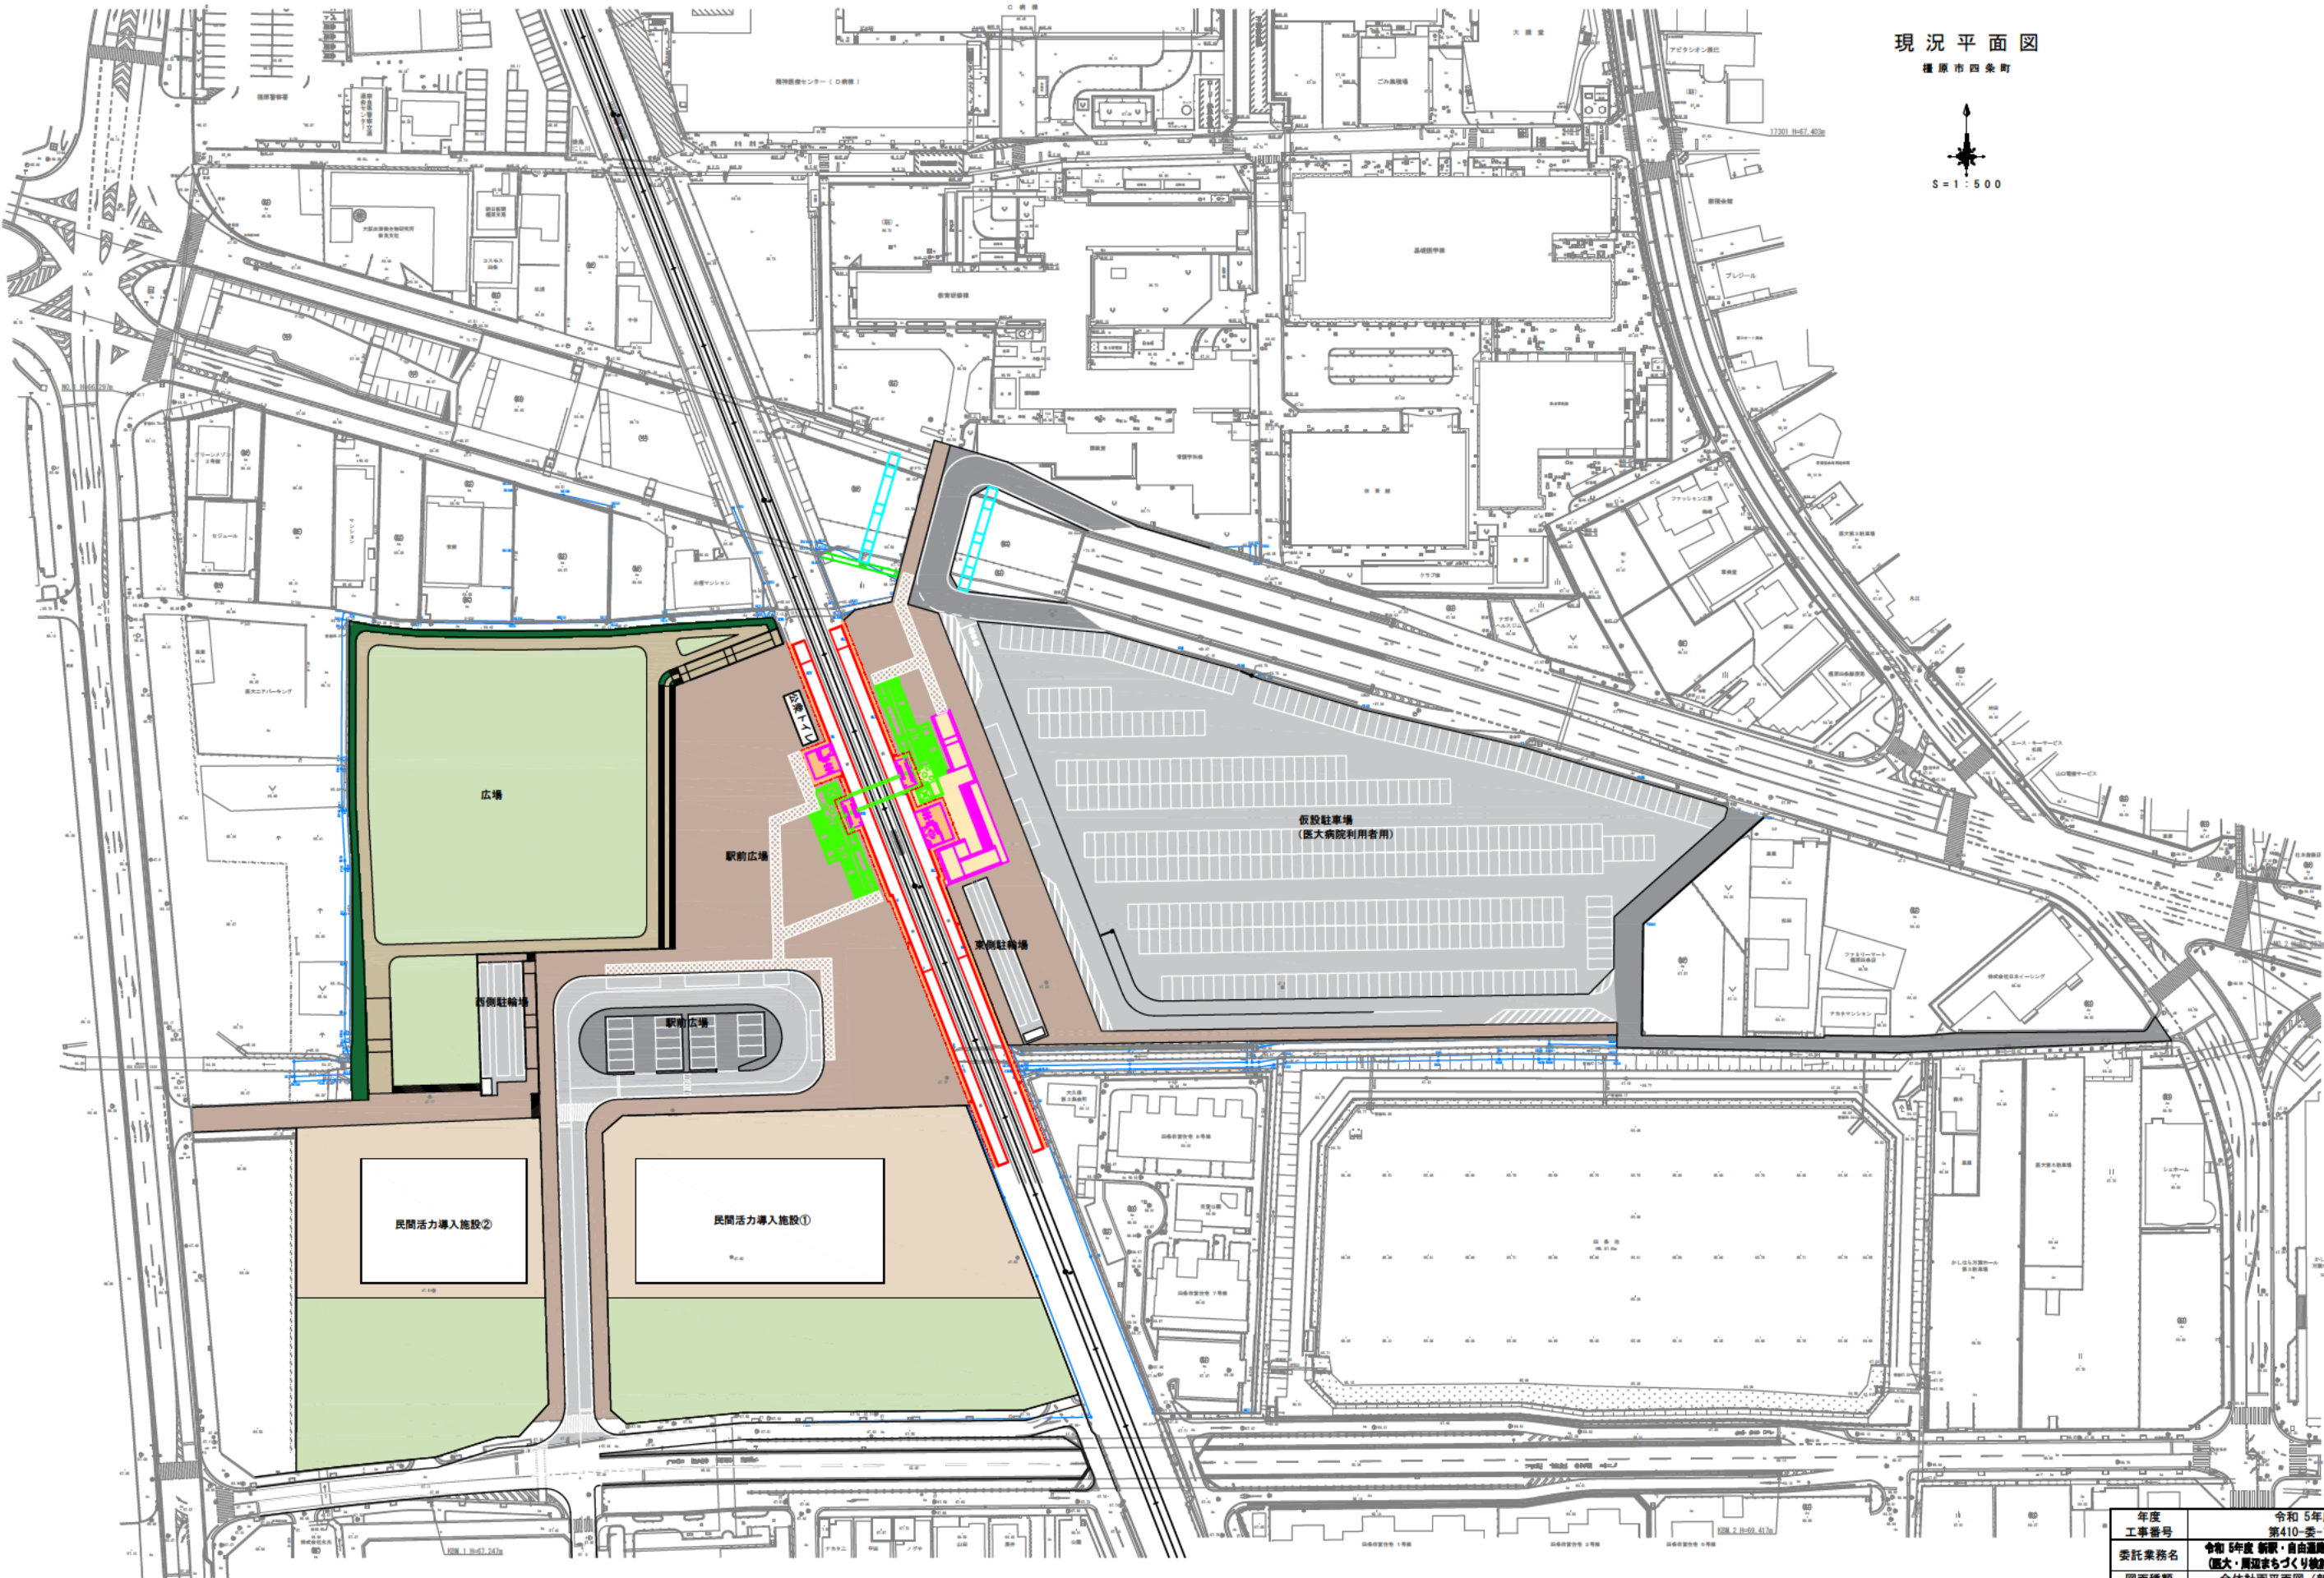

年度 工事番号	令和 5年度 第410-委-1号
委託業務名	令和 5年度 新駅・自由通路整備設計業務委託 (仮大・周辺まちづくり検討事業(暫づくり))
図面種類	全体計画平面図（新駅開業時）
縮尺	1:1500
図面番号	1


計画平面図 S=1:400 (A3)

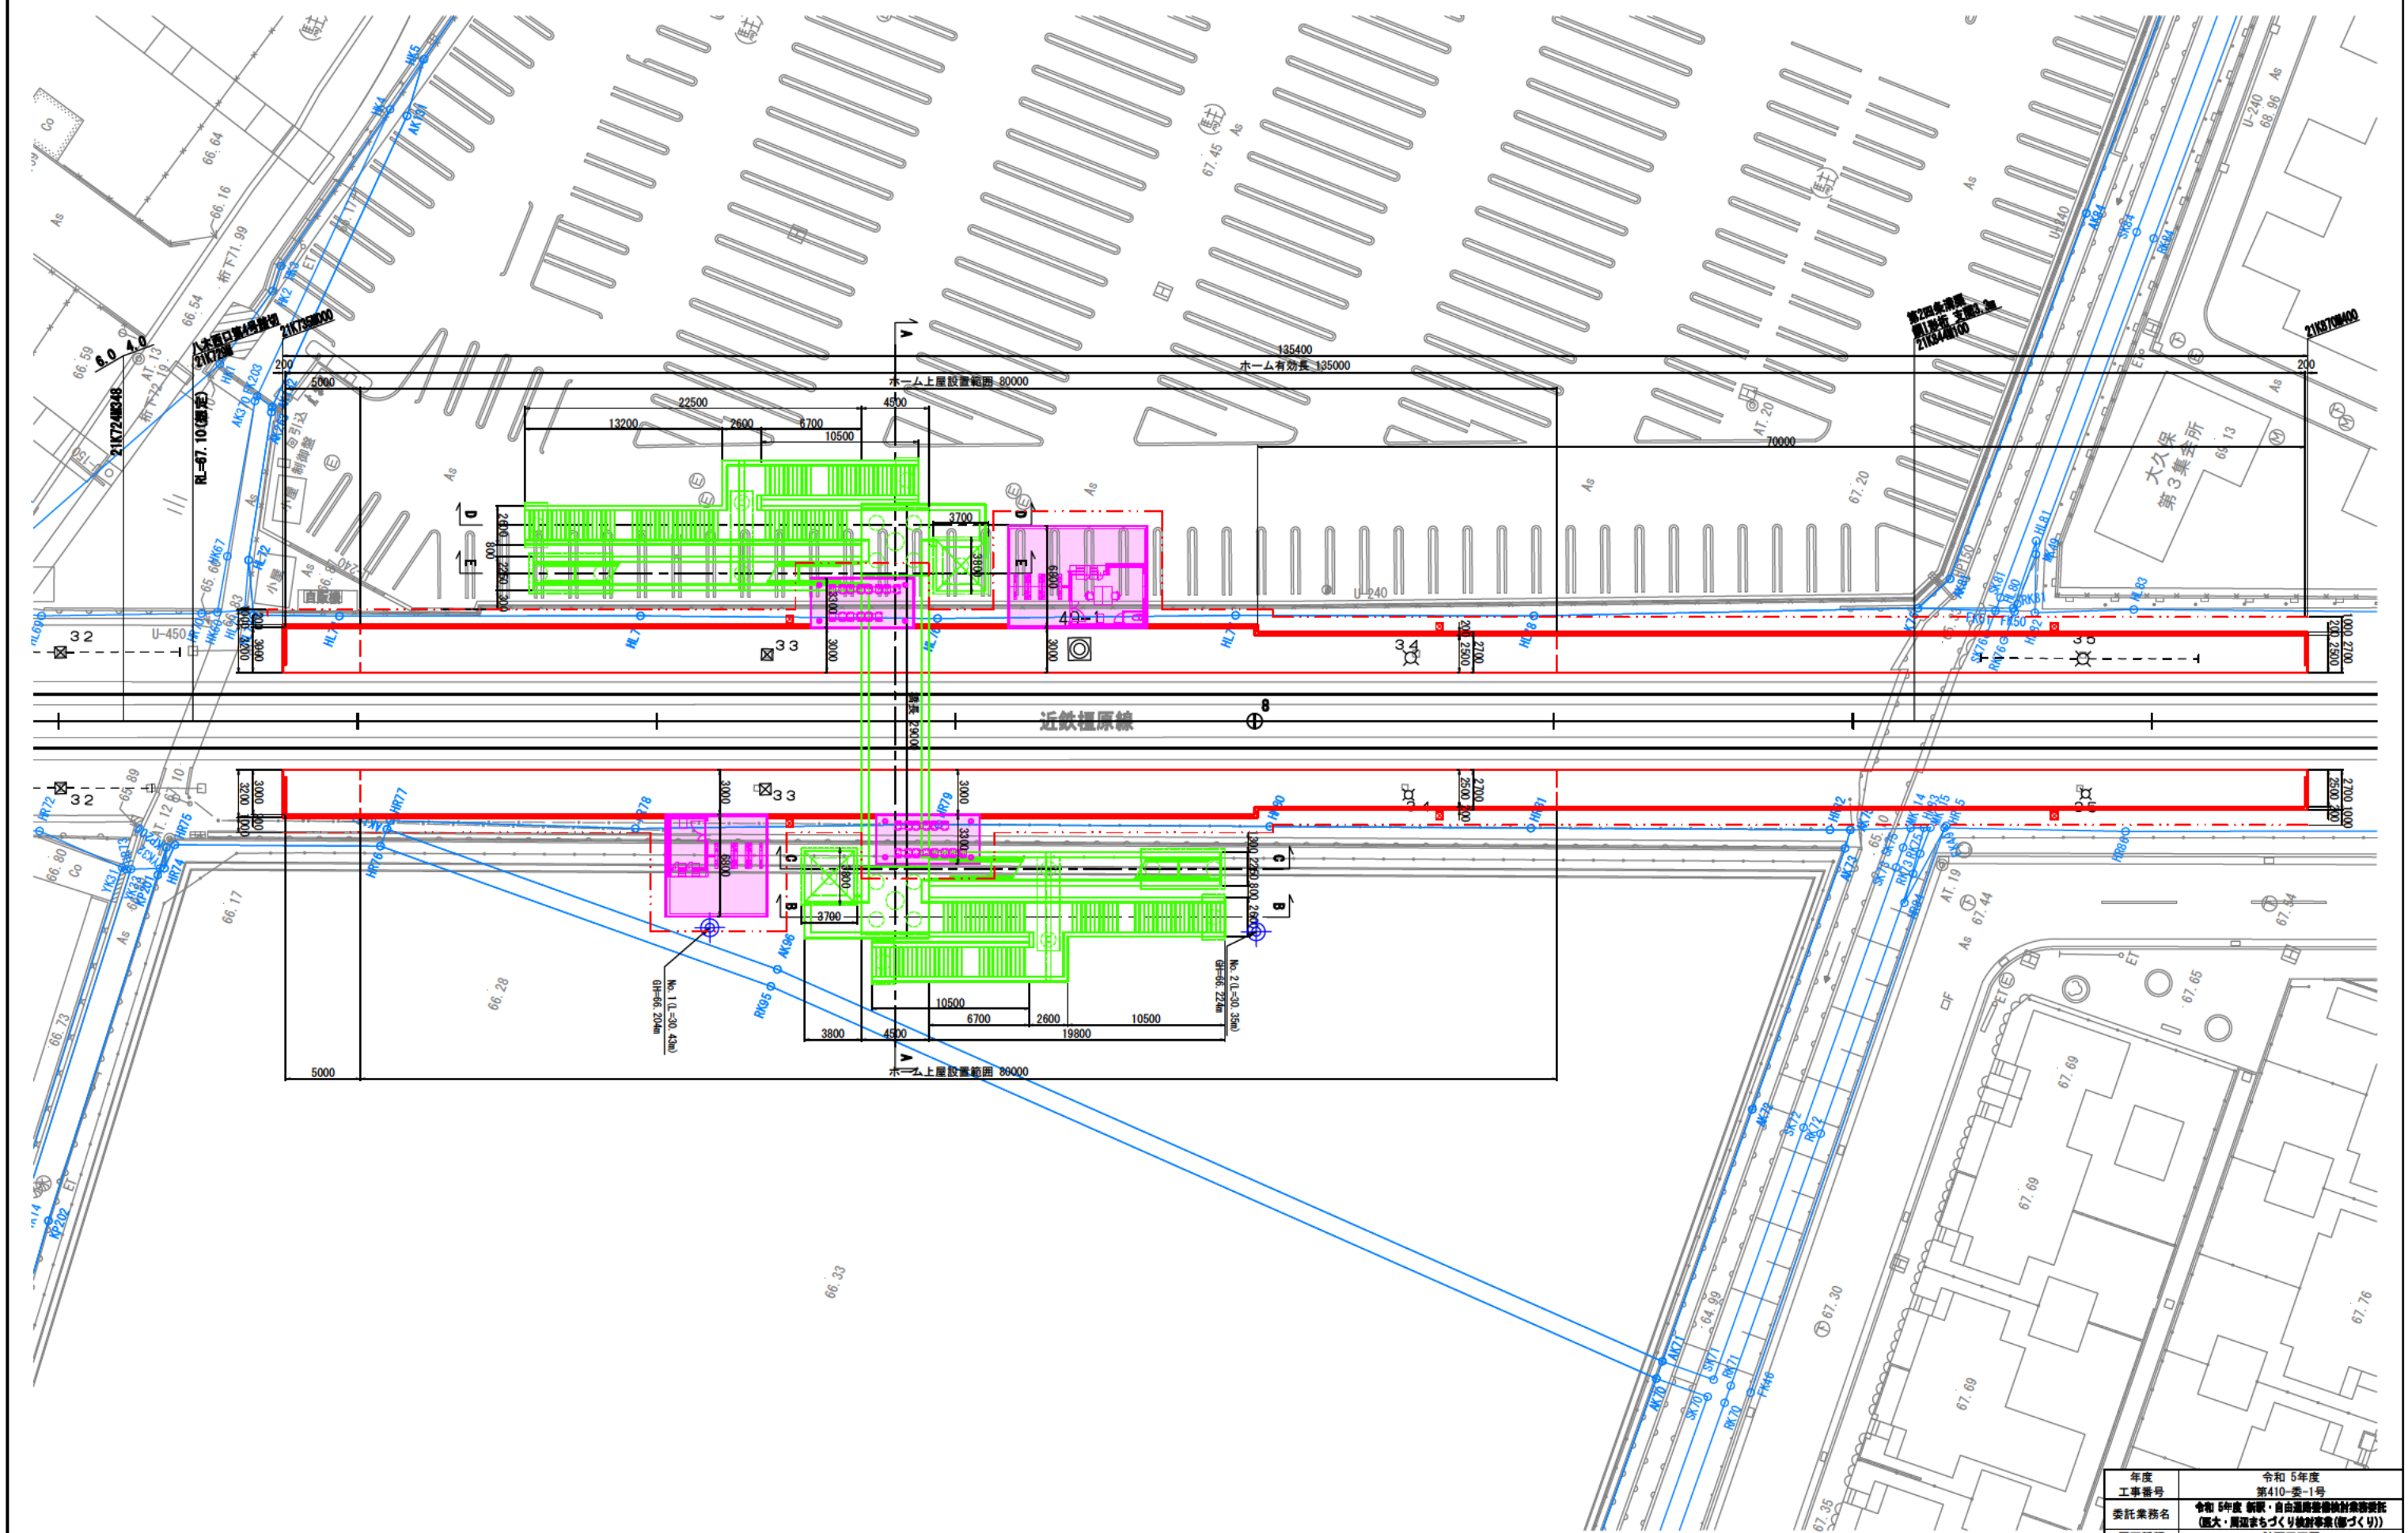



年度 工事番号	令和 5年度 第410-委-1号
委託業務名	令和 5年度 新駅・自由通路整備設計業務委託 (長大・周辺まちづくり検討事業(都づくり))
図面種類	計画平面図
縮尺	1:400
図面番号	2

自由通路構造一般図 S=1:400 (A3)





側面図

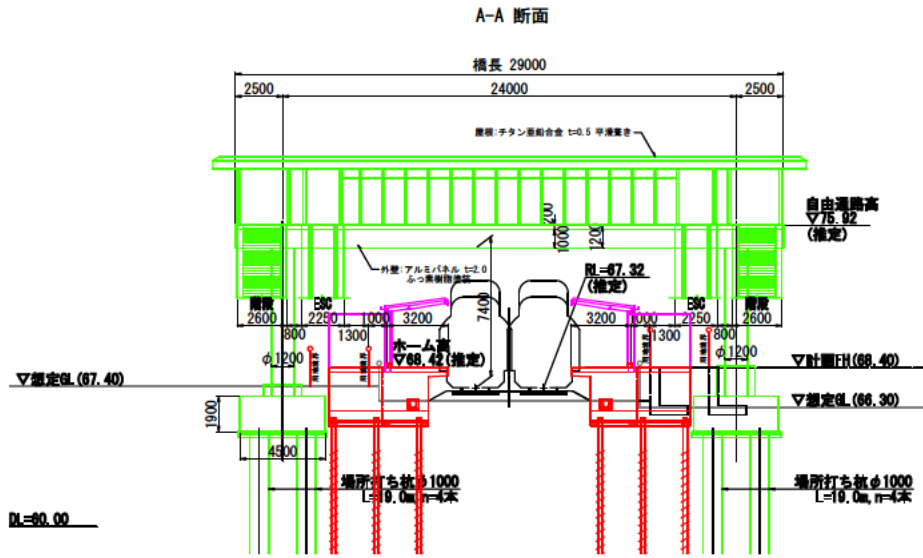

断面図

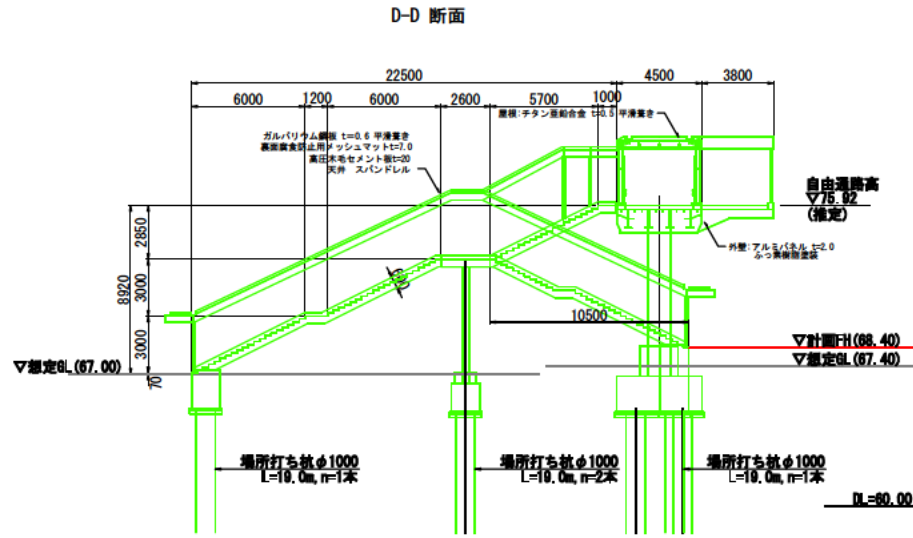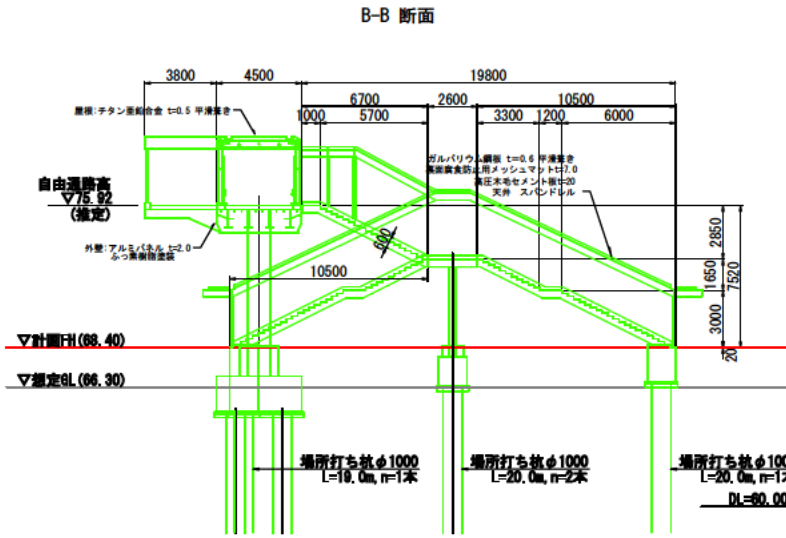


平面図

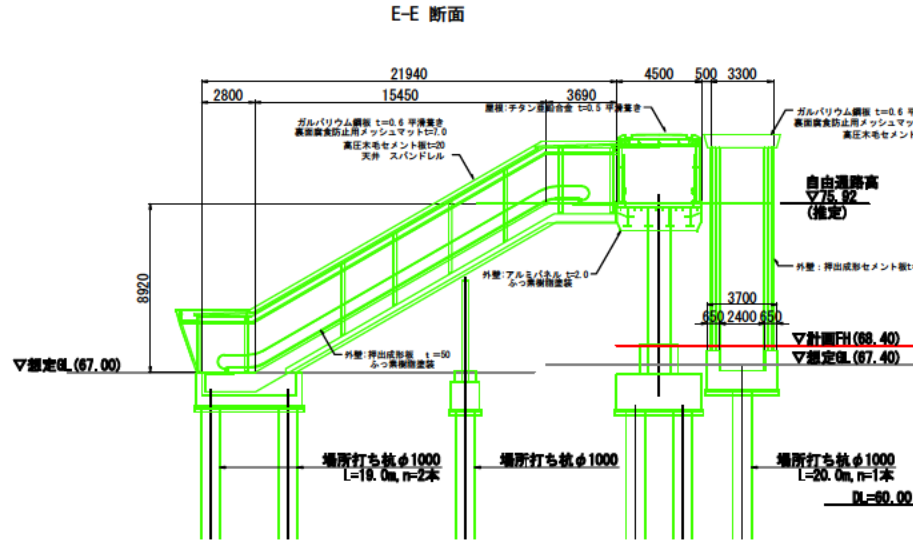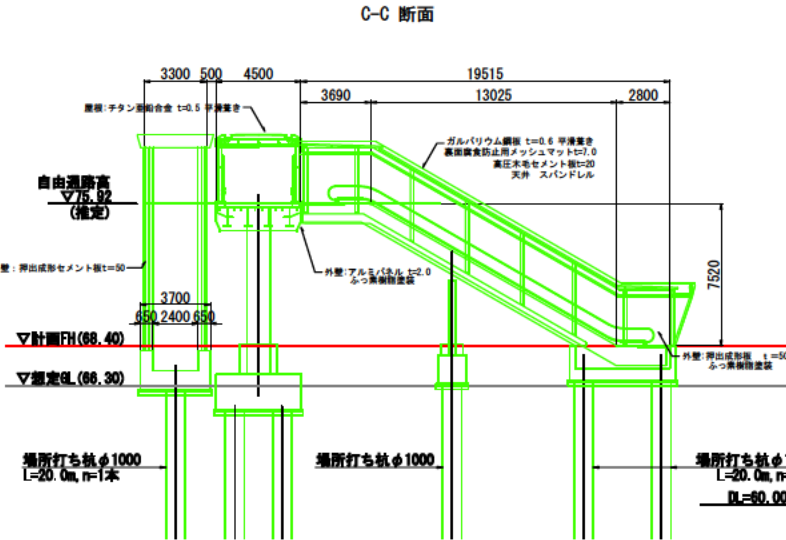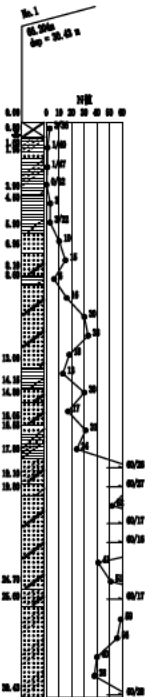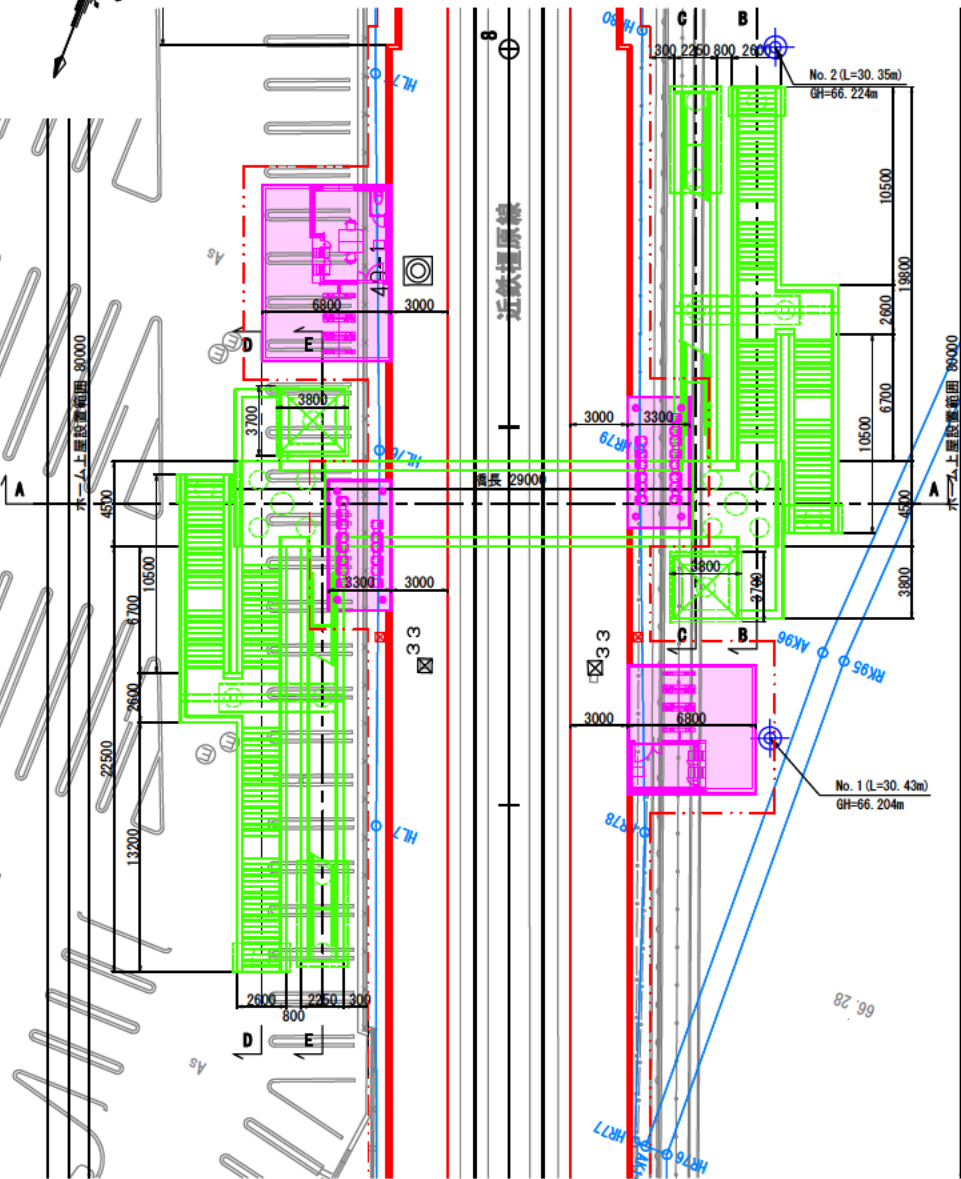


自由通路桁 標準断面図

S=1:100 (A3)

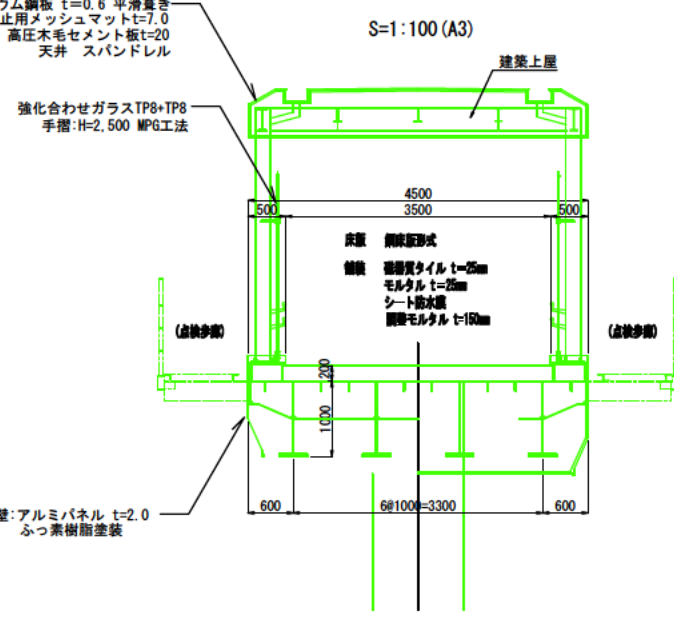


階段桁 標準断面図

S=1:100 (A3)

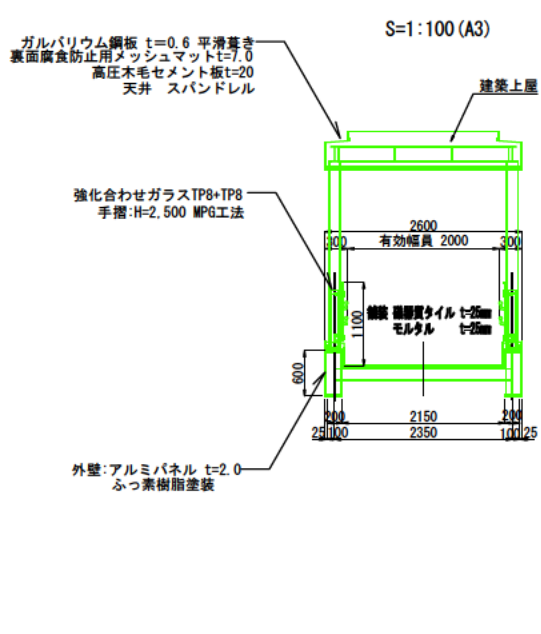


年度	令和5年度
工事番号	第410-委-1号
委託業務名	令和5年度 新設・自由通路整備設計業務委託 (西大・周辺まちづくり検討事業(西づくり))
図面種類	自由通路構造一般図
縮尺	図示
図面番号	4

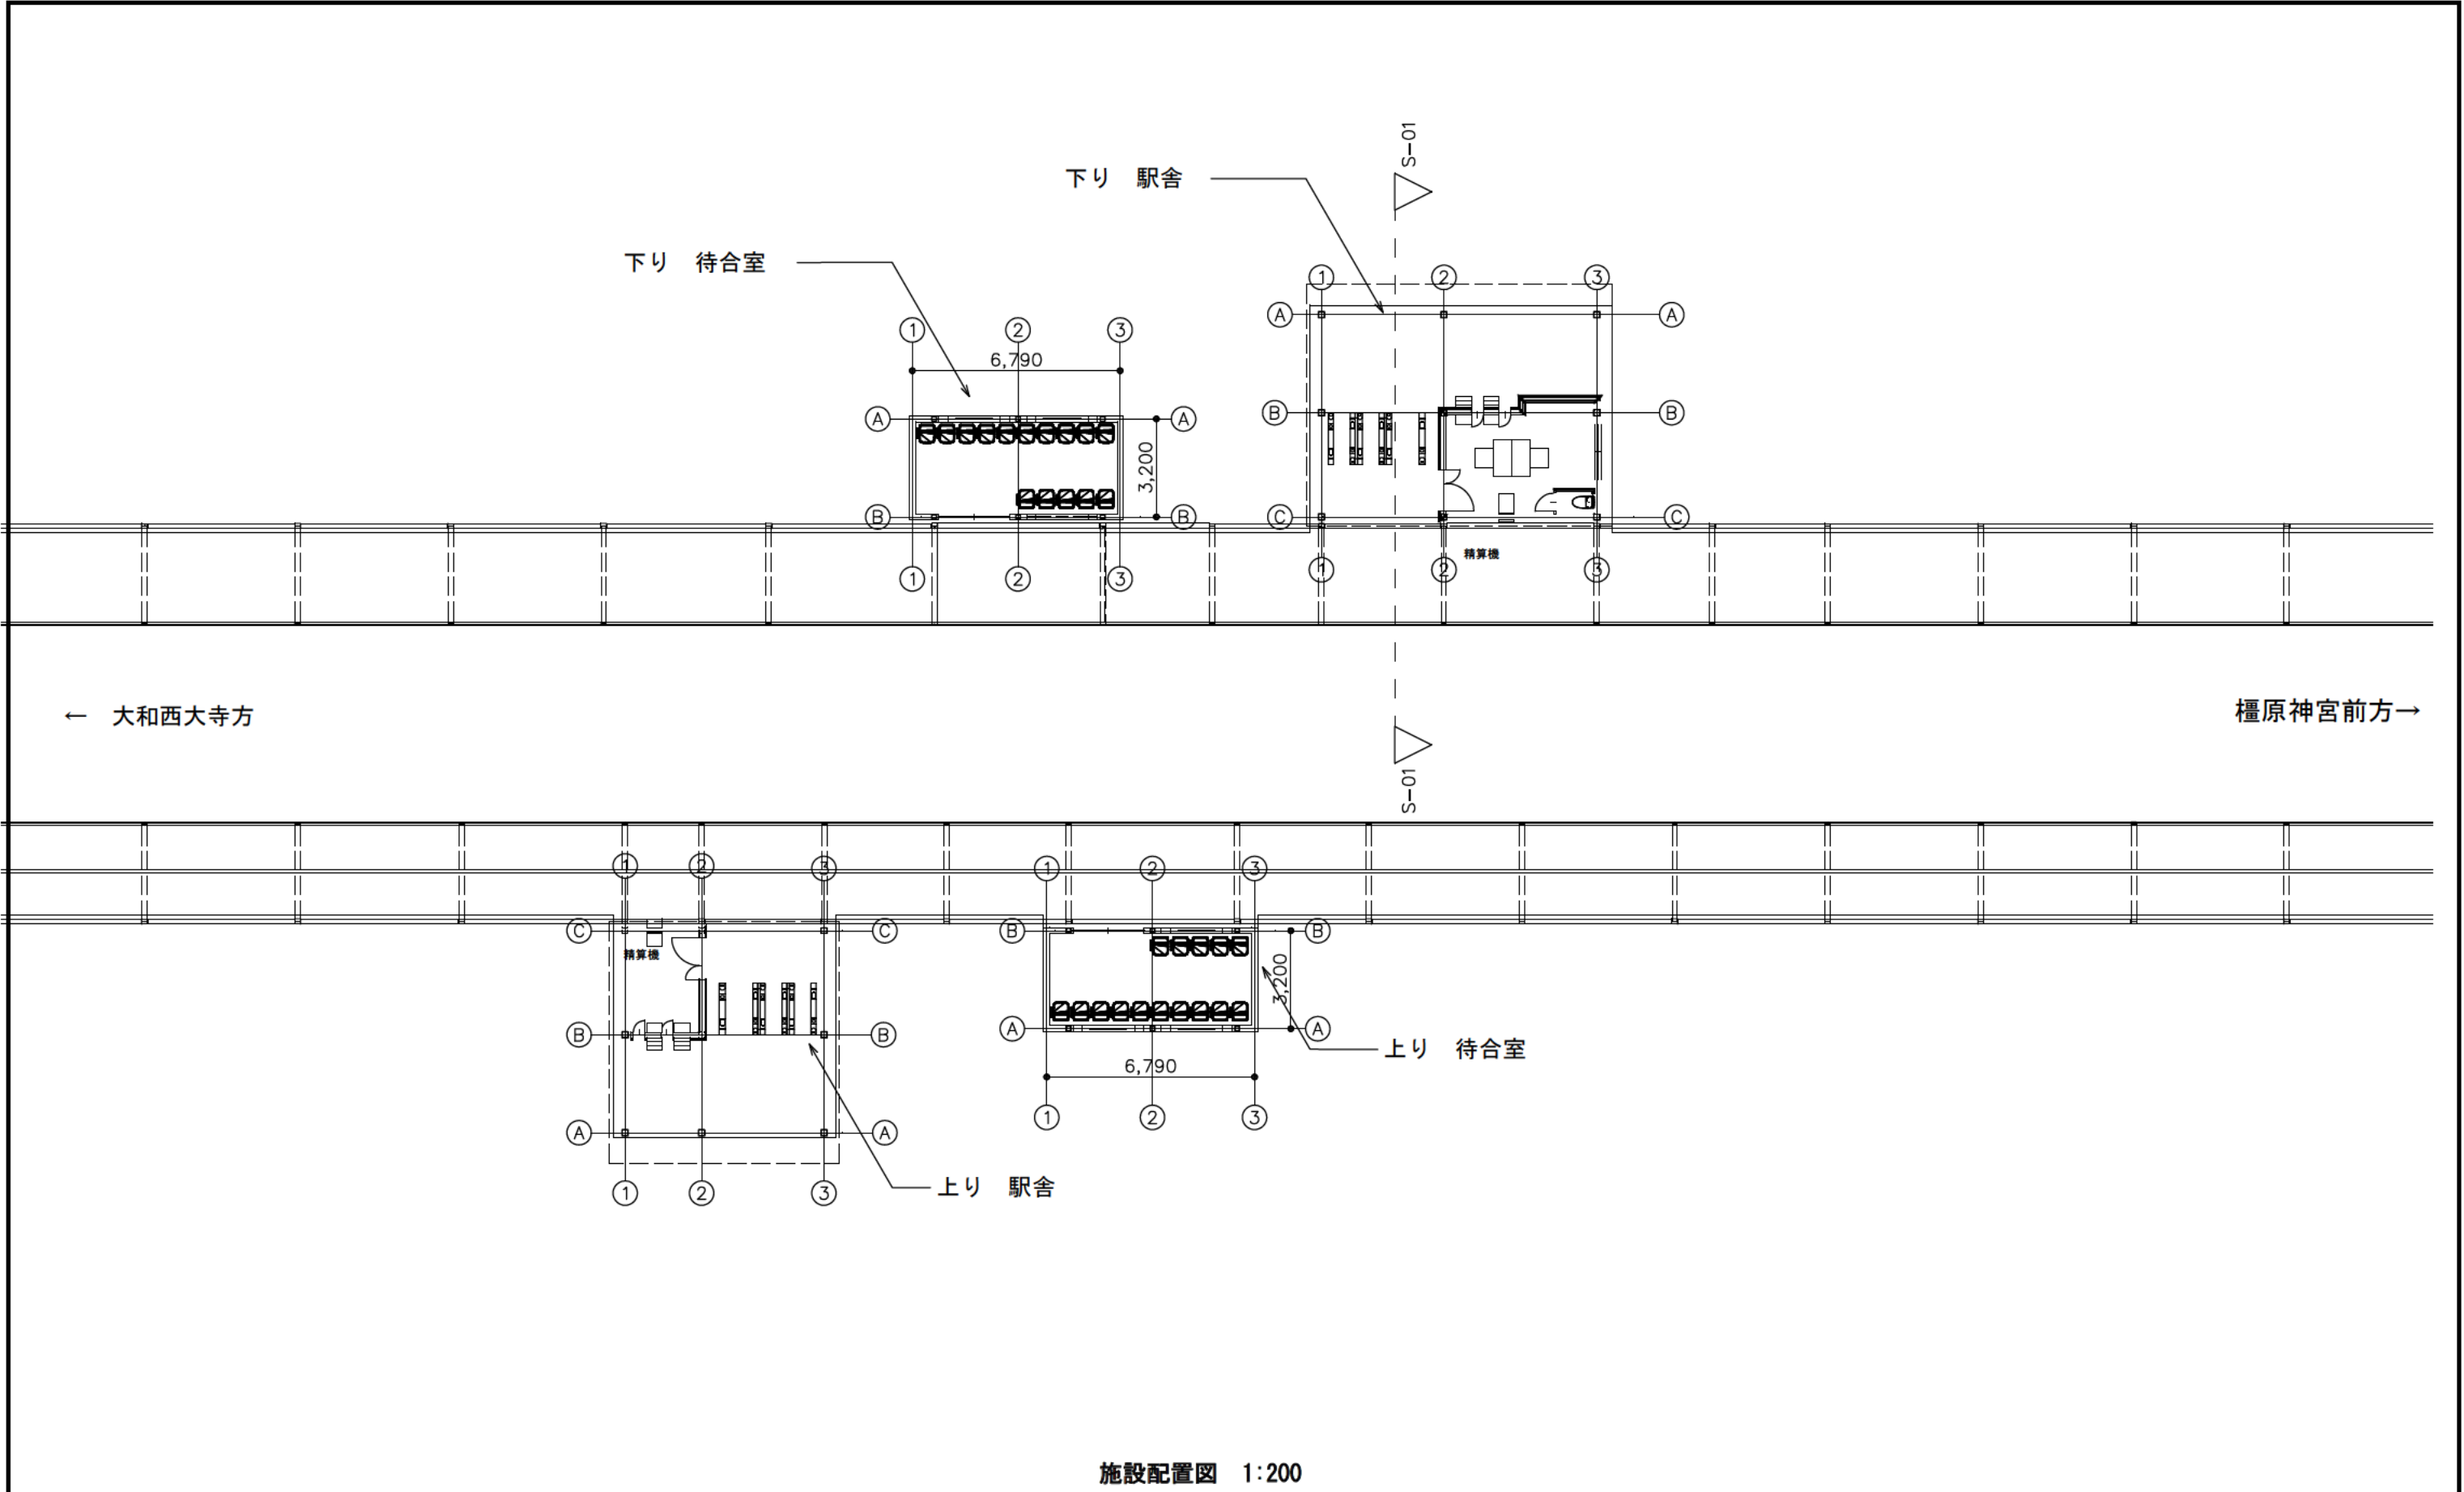


施設配置図 1:200

年度	令和 5年度
工事番号	第410-委-1号
委託業務名	令和 5年度 新駅・自由通路等建設事業委託 (西大・扇形まちづくり検討事業(駅づくり))
図面種類	施設配置図
縮尺	1:200
図面番号	A-1

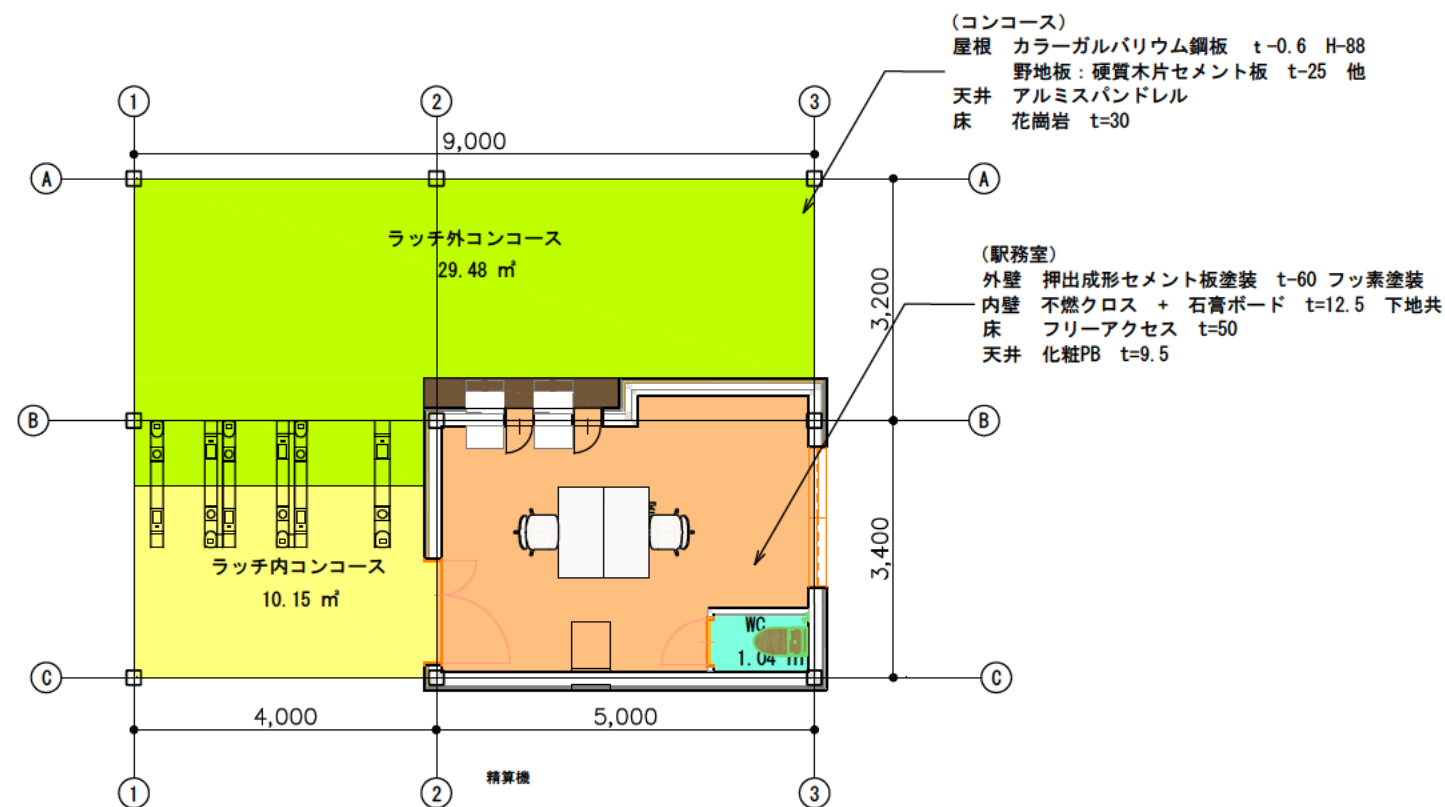







下り駅舎（東側） 1:100

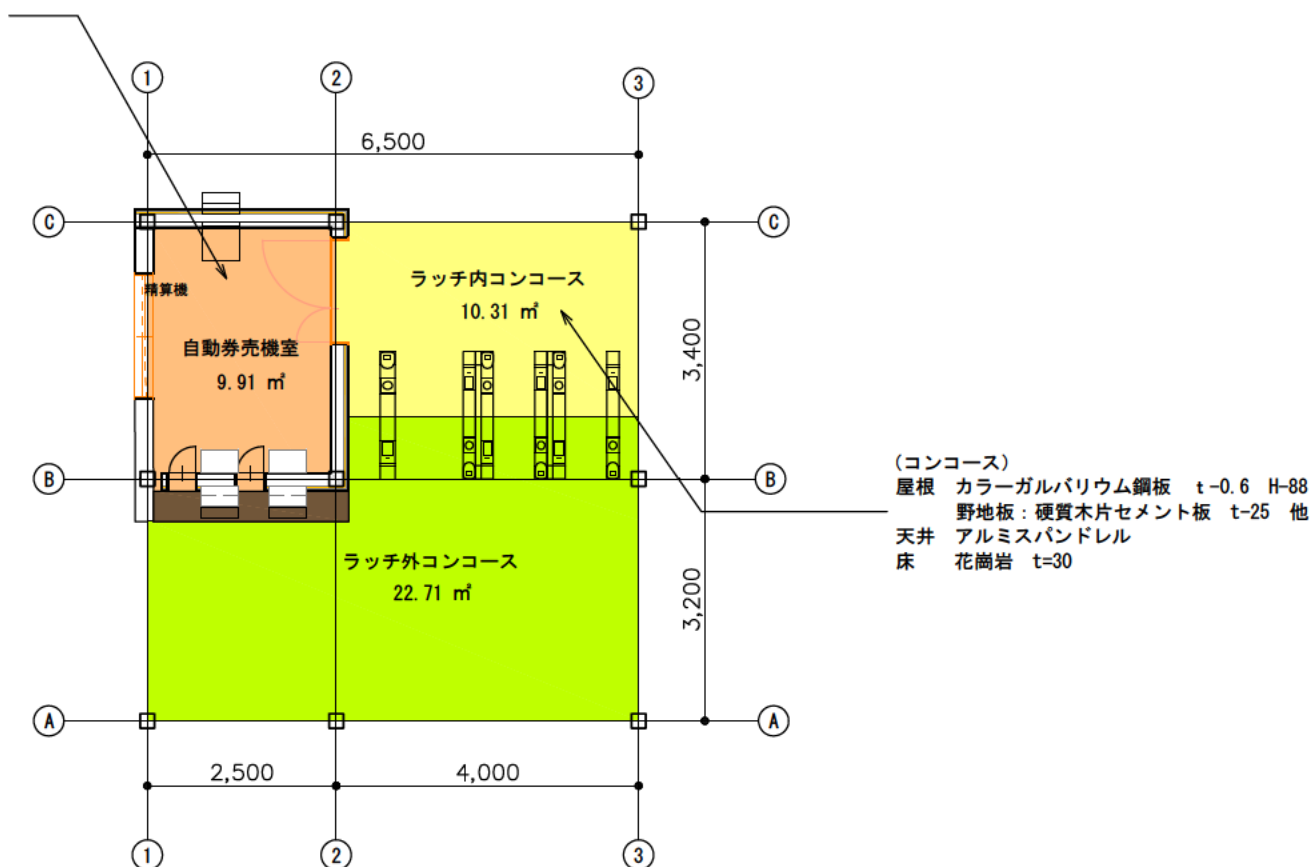





上り駅舎（西側） 1:100

面積表（駅）			
上り・下り	階	ゾーン名	面積値（m ² ）
上り			
	1FL	ラッチ内コンコース	10.31
	1FL	ラッチ外コンコース	22.71
	1FL	自動券売機室	9.91
下り			
	1FL	WC	1.04
	1FL	ラッチ内コンコース	10.15
	1FL	ラッチ外コンコース	29.48
	1FL	駅務室	19.82
			103.42

年度	令和5年度
工事番号	第410-委-1号
委託業務名	令和5年度 新駅・自由通路等建設事業委託 (西大・馬場まをづくり地区事業(駅づくり))
図面種類	駅舎平面図
縮尺	1:100
図面番号	A-2

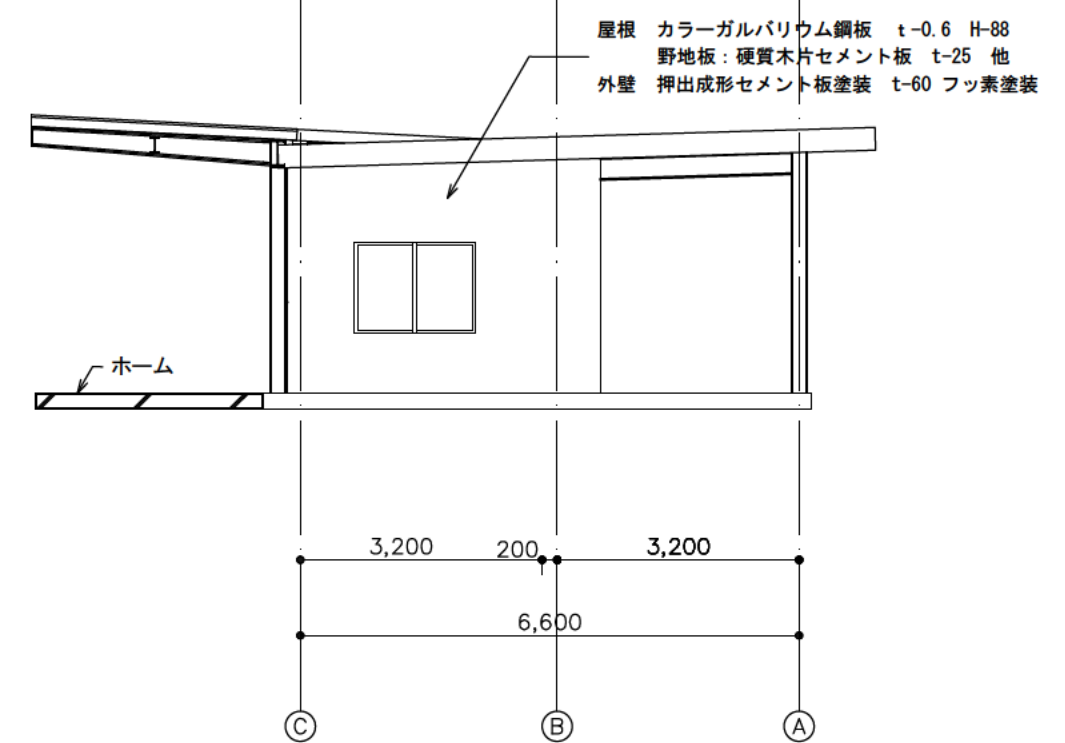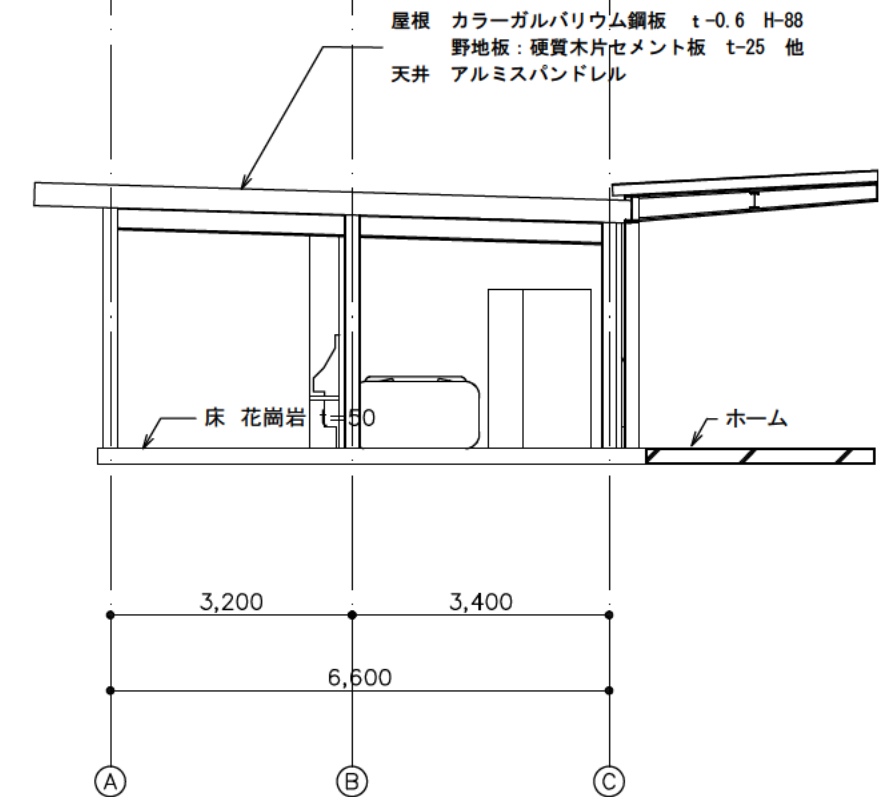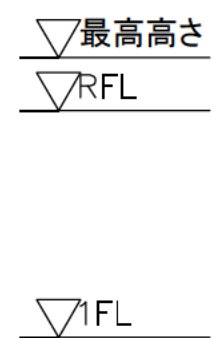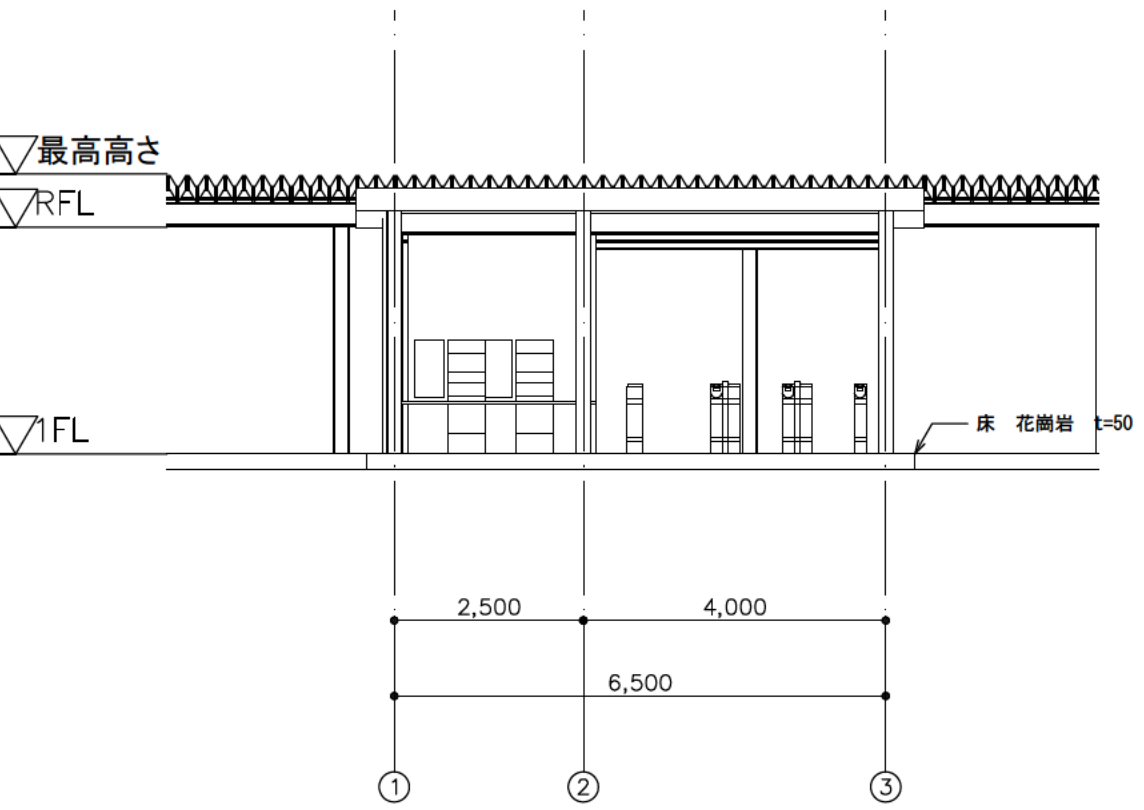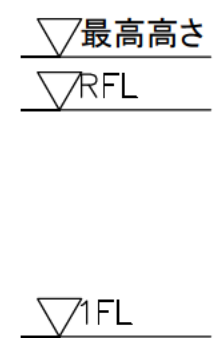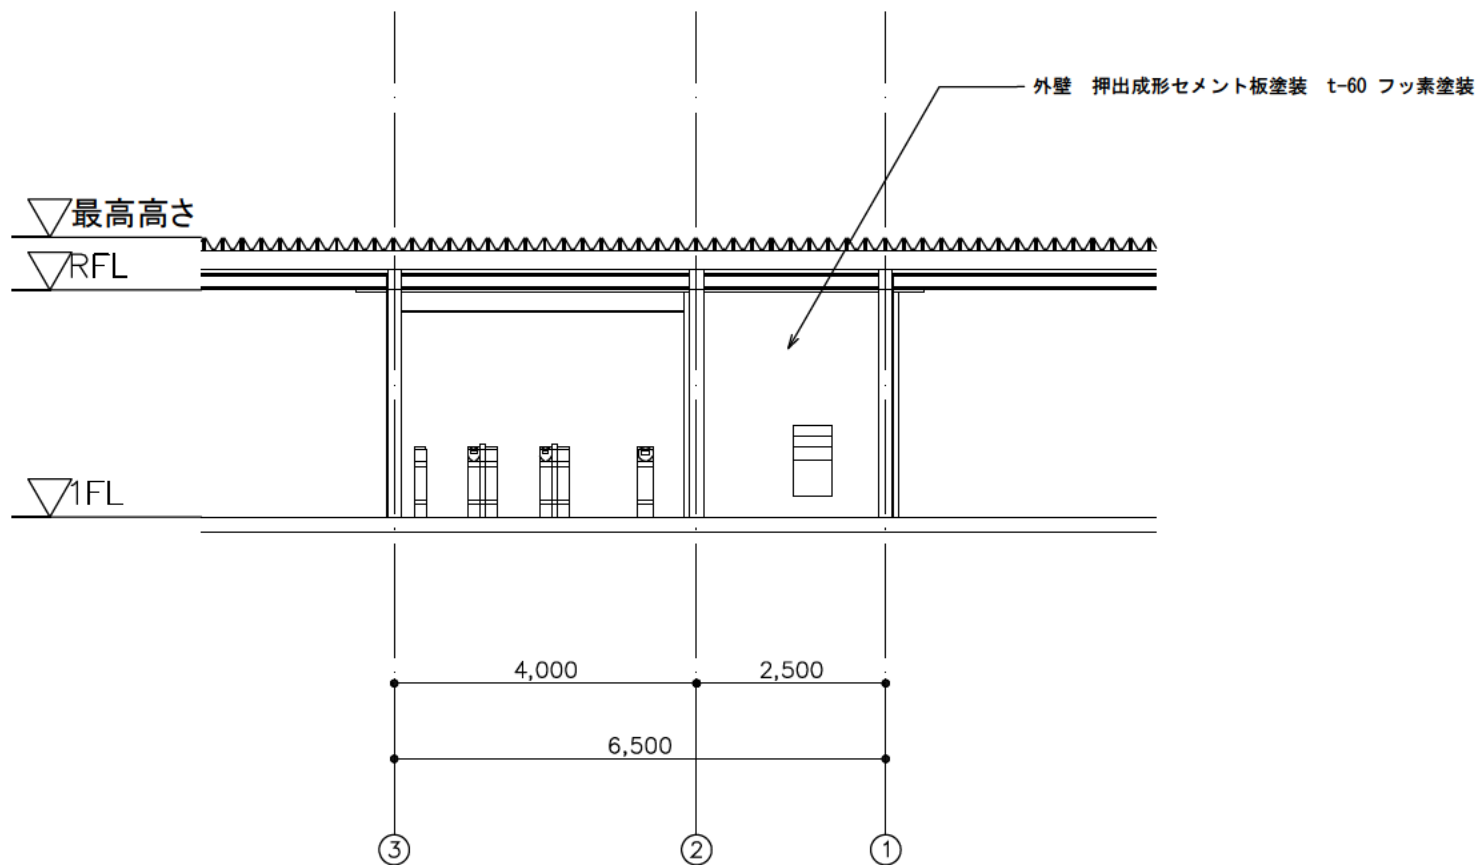

年度	令和 5 年度
工事番号	第410-委-1号
委託業務名	令和 5年度 管線・自由通風設備設計業務委託 (長大・周回管もづくり設計事業(部づくり))
図面種類	上り立面図
縮尺	1:100
図面番号	A-3

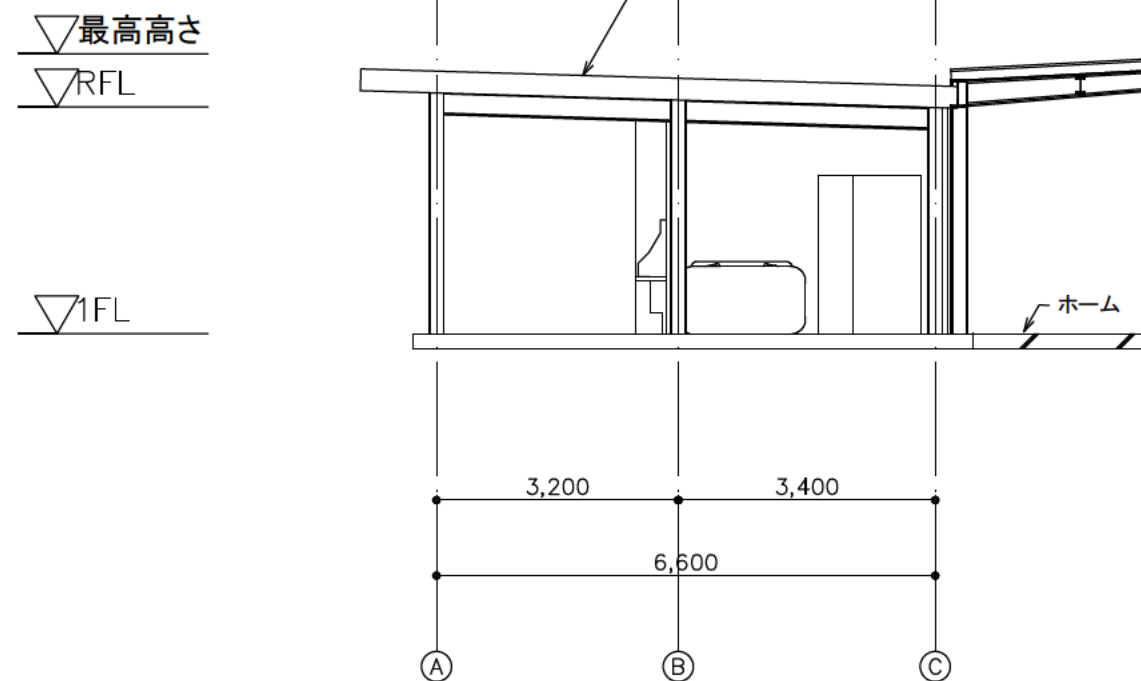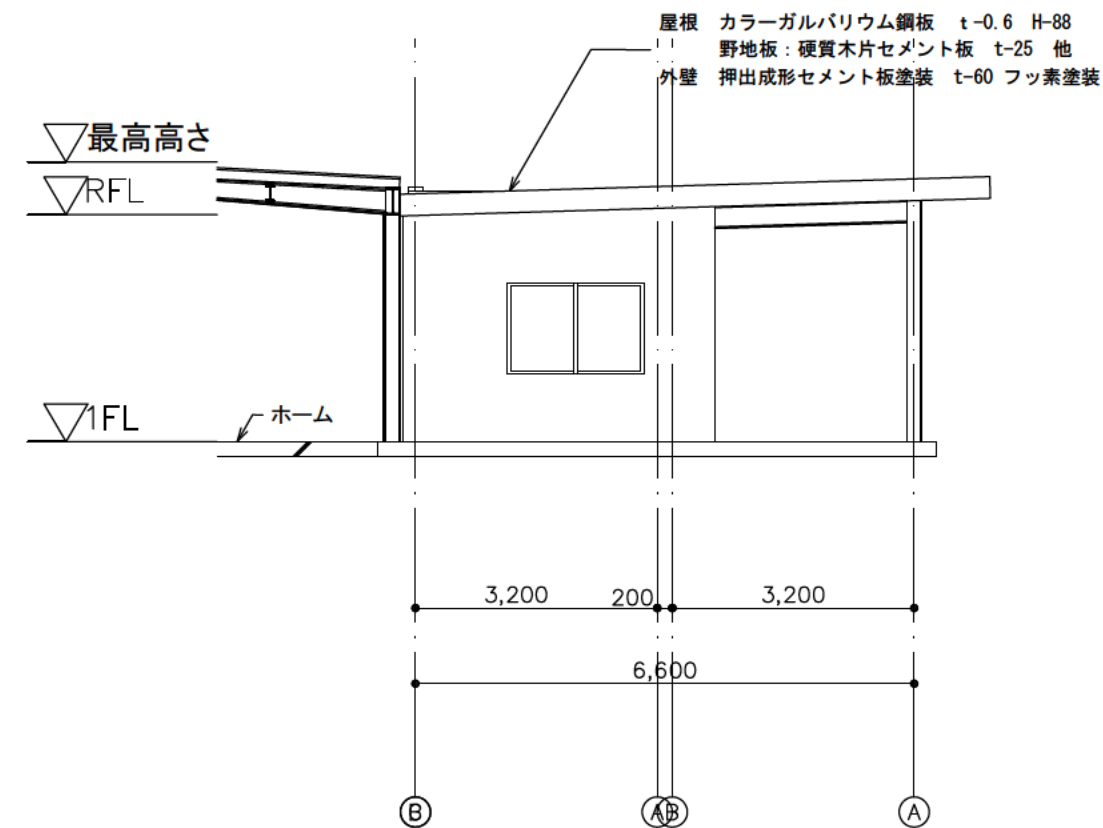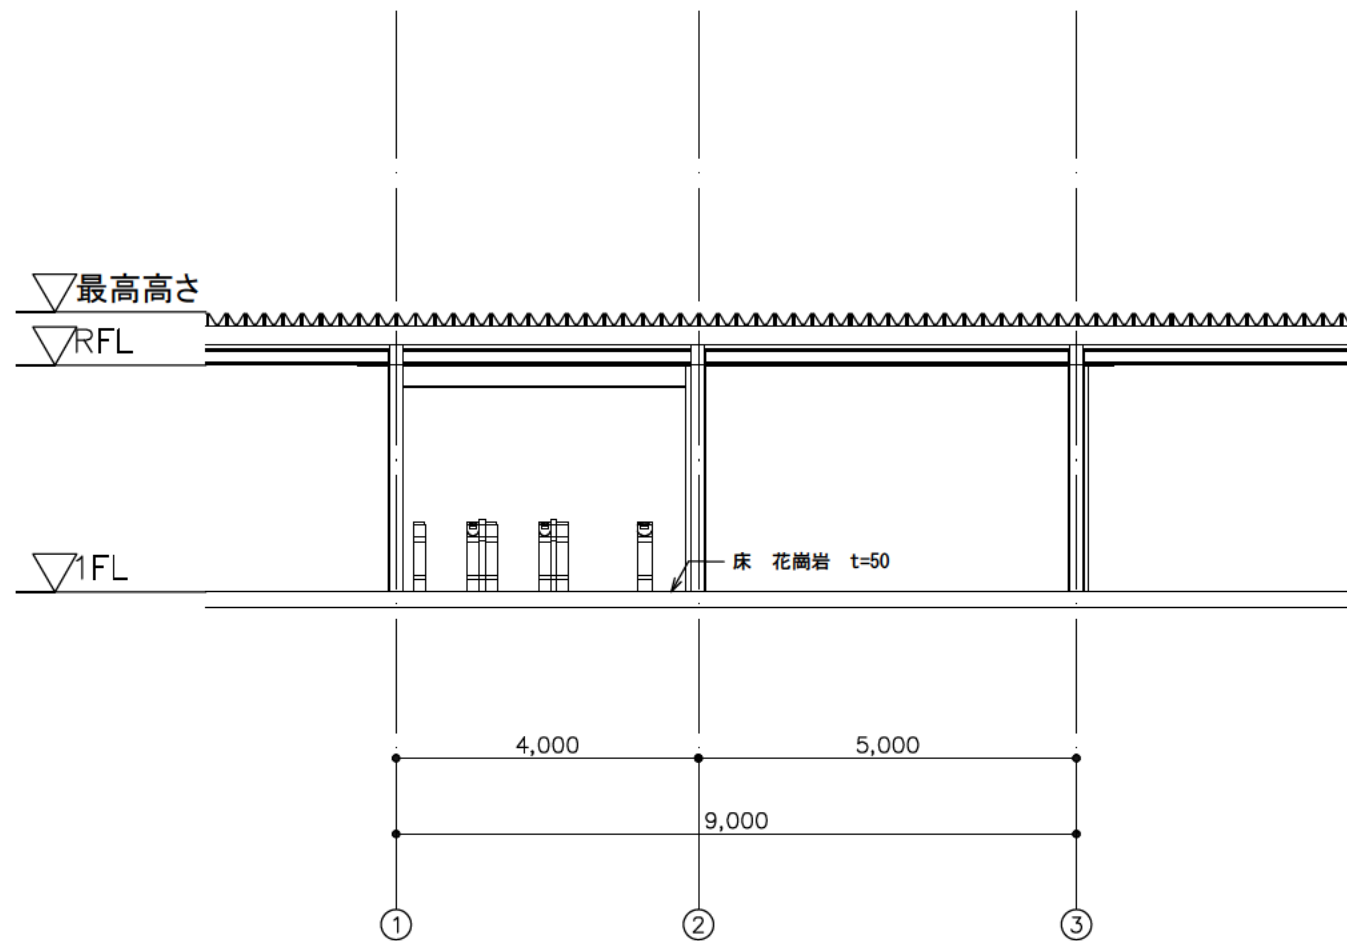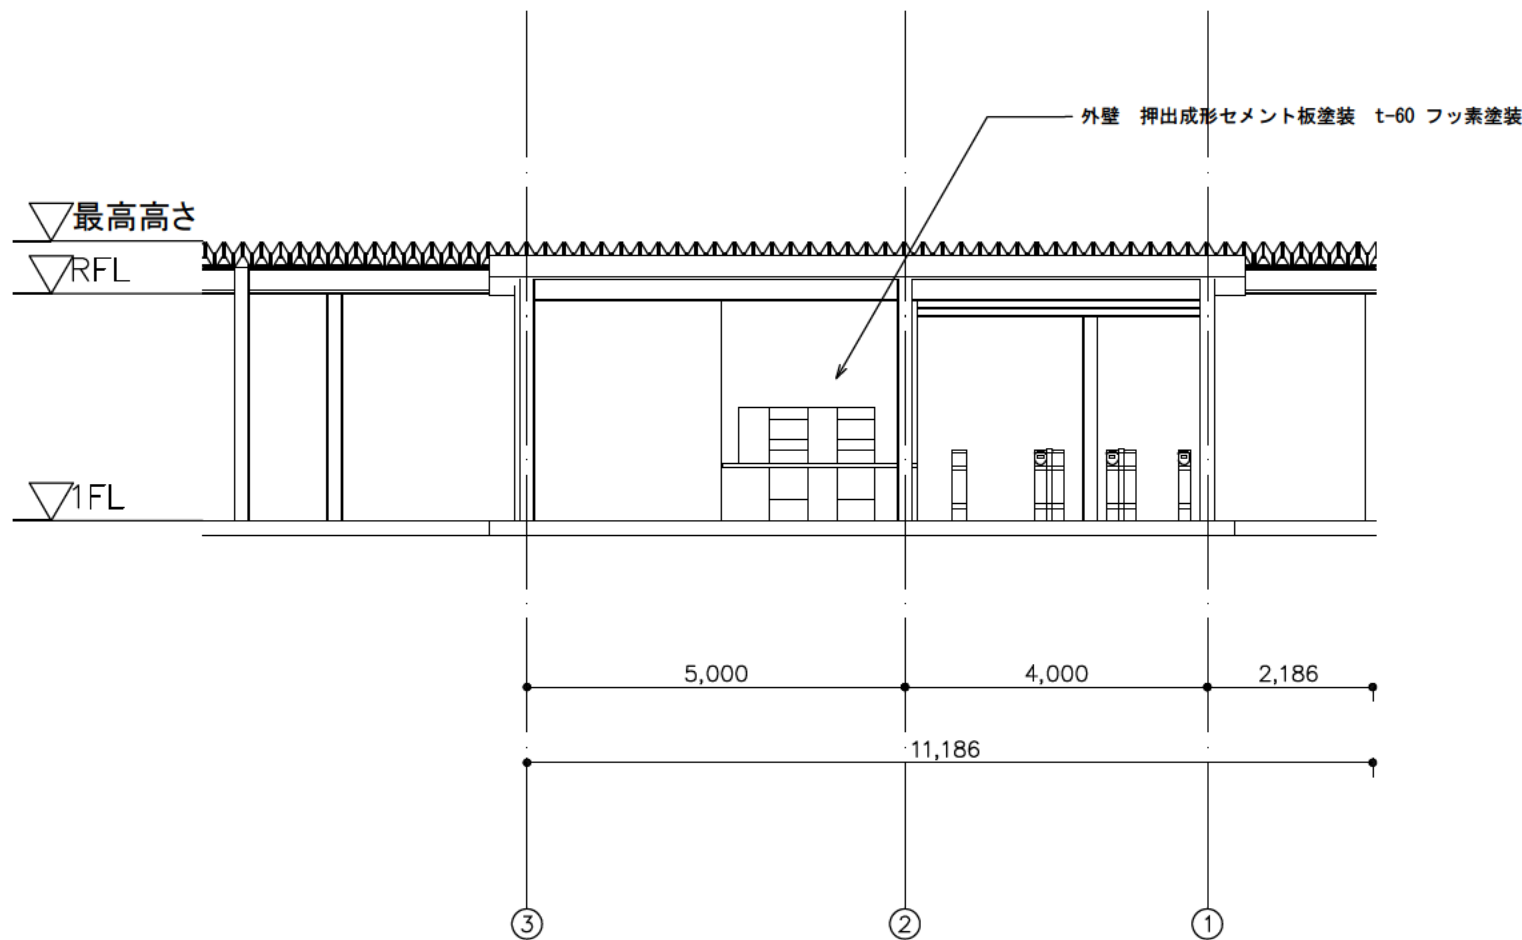


年度	令和 5 年度
工事番号	第410-委-1号
委託業務名	令和 5年度 市営・自由通商港建設事業委託 (長大・屋蓋まもづくり維持事業(部づくり))
図面種類	下り立面図
縮尺	1:100
図面番号	A-4

▽最高高さ


▽RFL

▽1FL

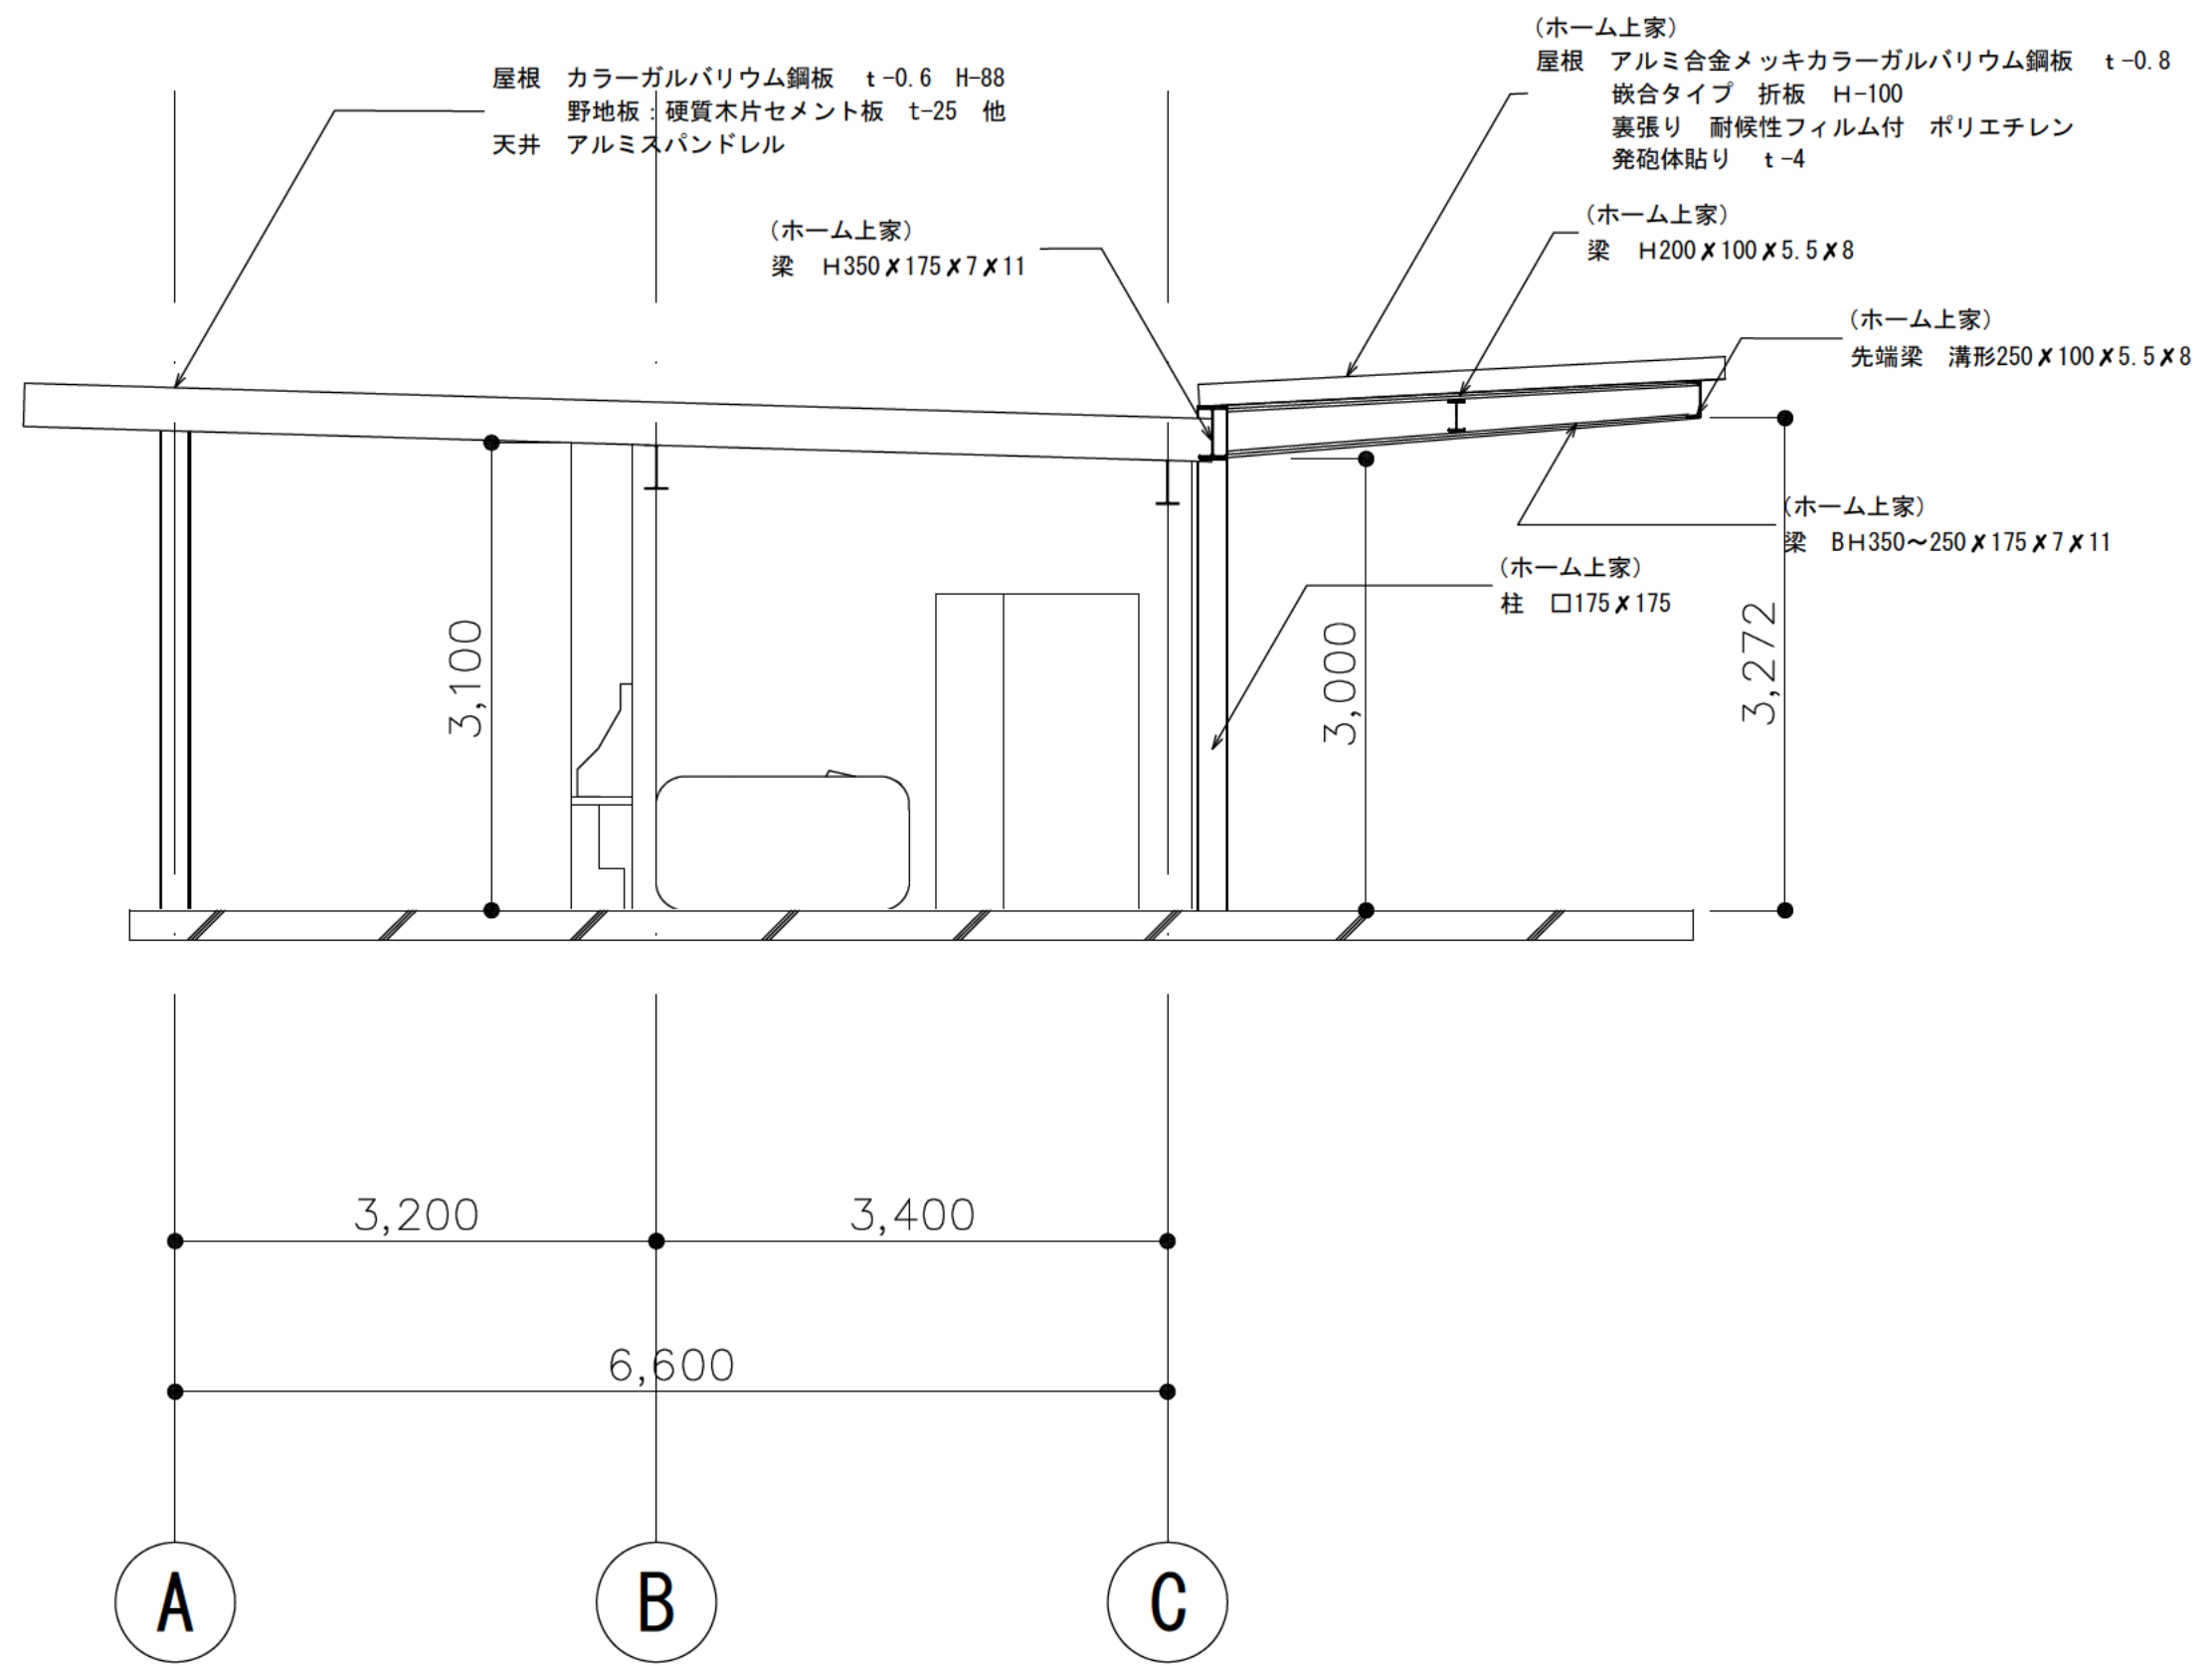





断面図 1:50

年度	令和 5年度
工事番号	第410-委-1号
委託業務名	令和 5年度 管線・自由通風管・自由通風管・自由通風管・自由通風管 (管線・自由通風管・自由通風管・自由通風管・自由通風管)
図面種類	断面図
縮尺	1:50
図面番号	A-5

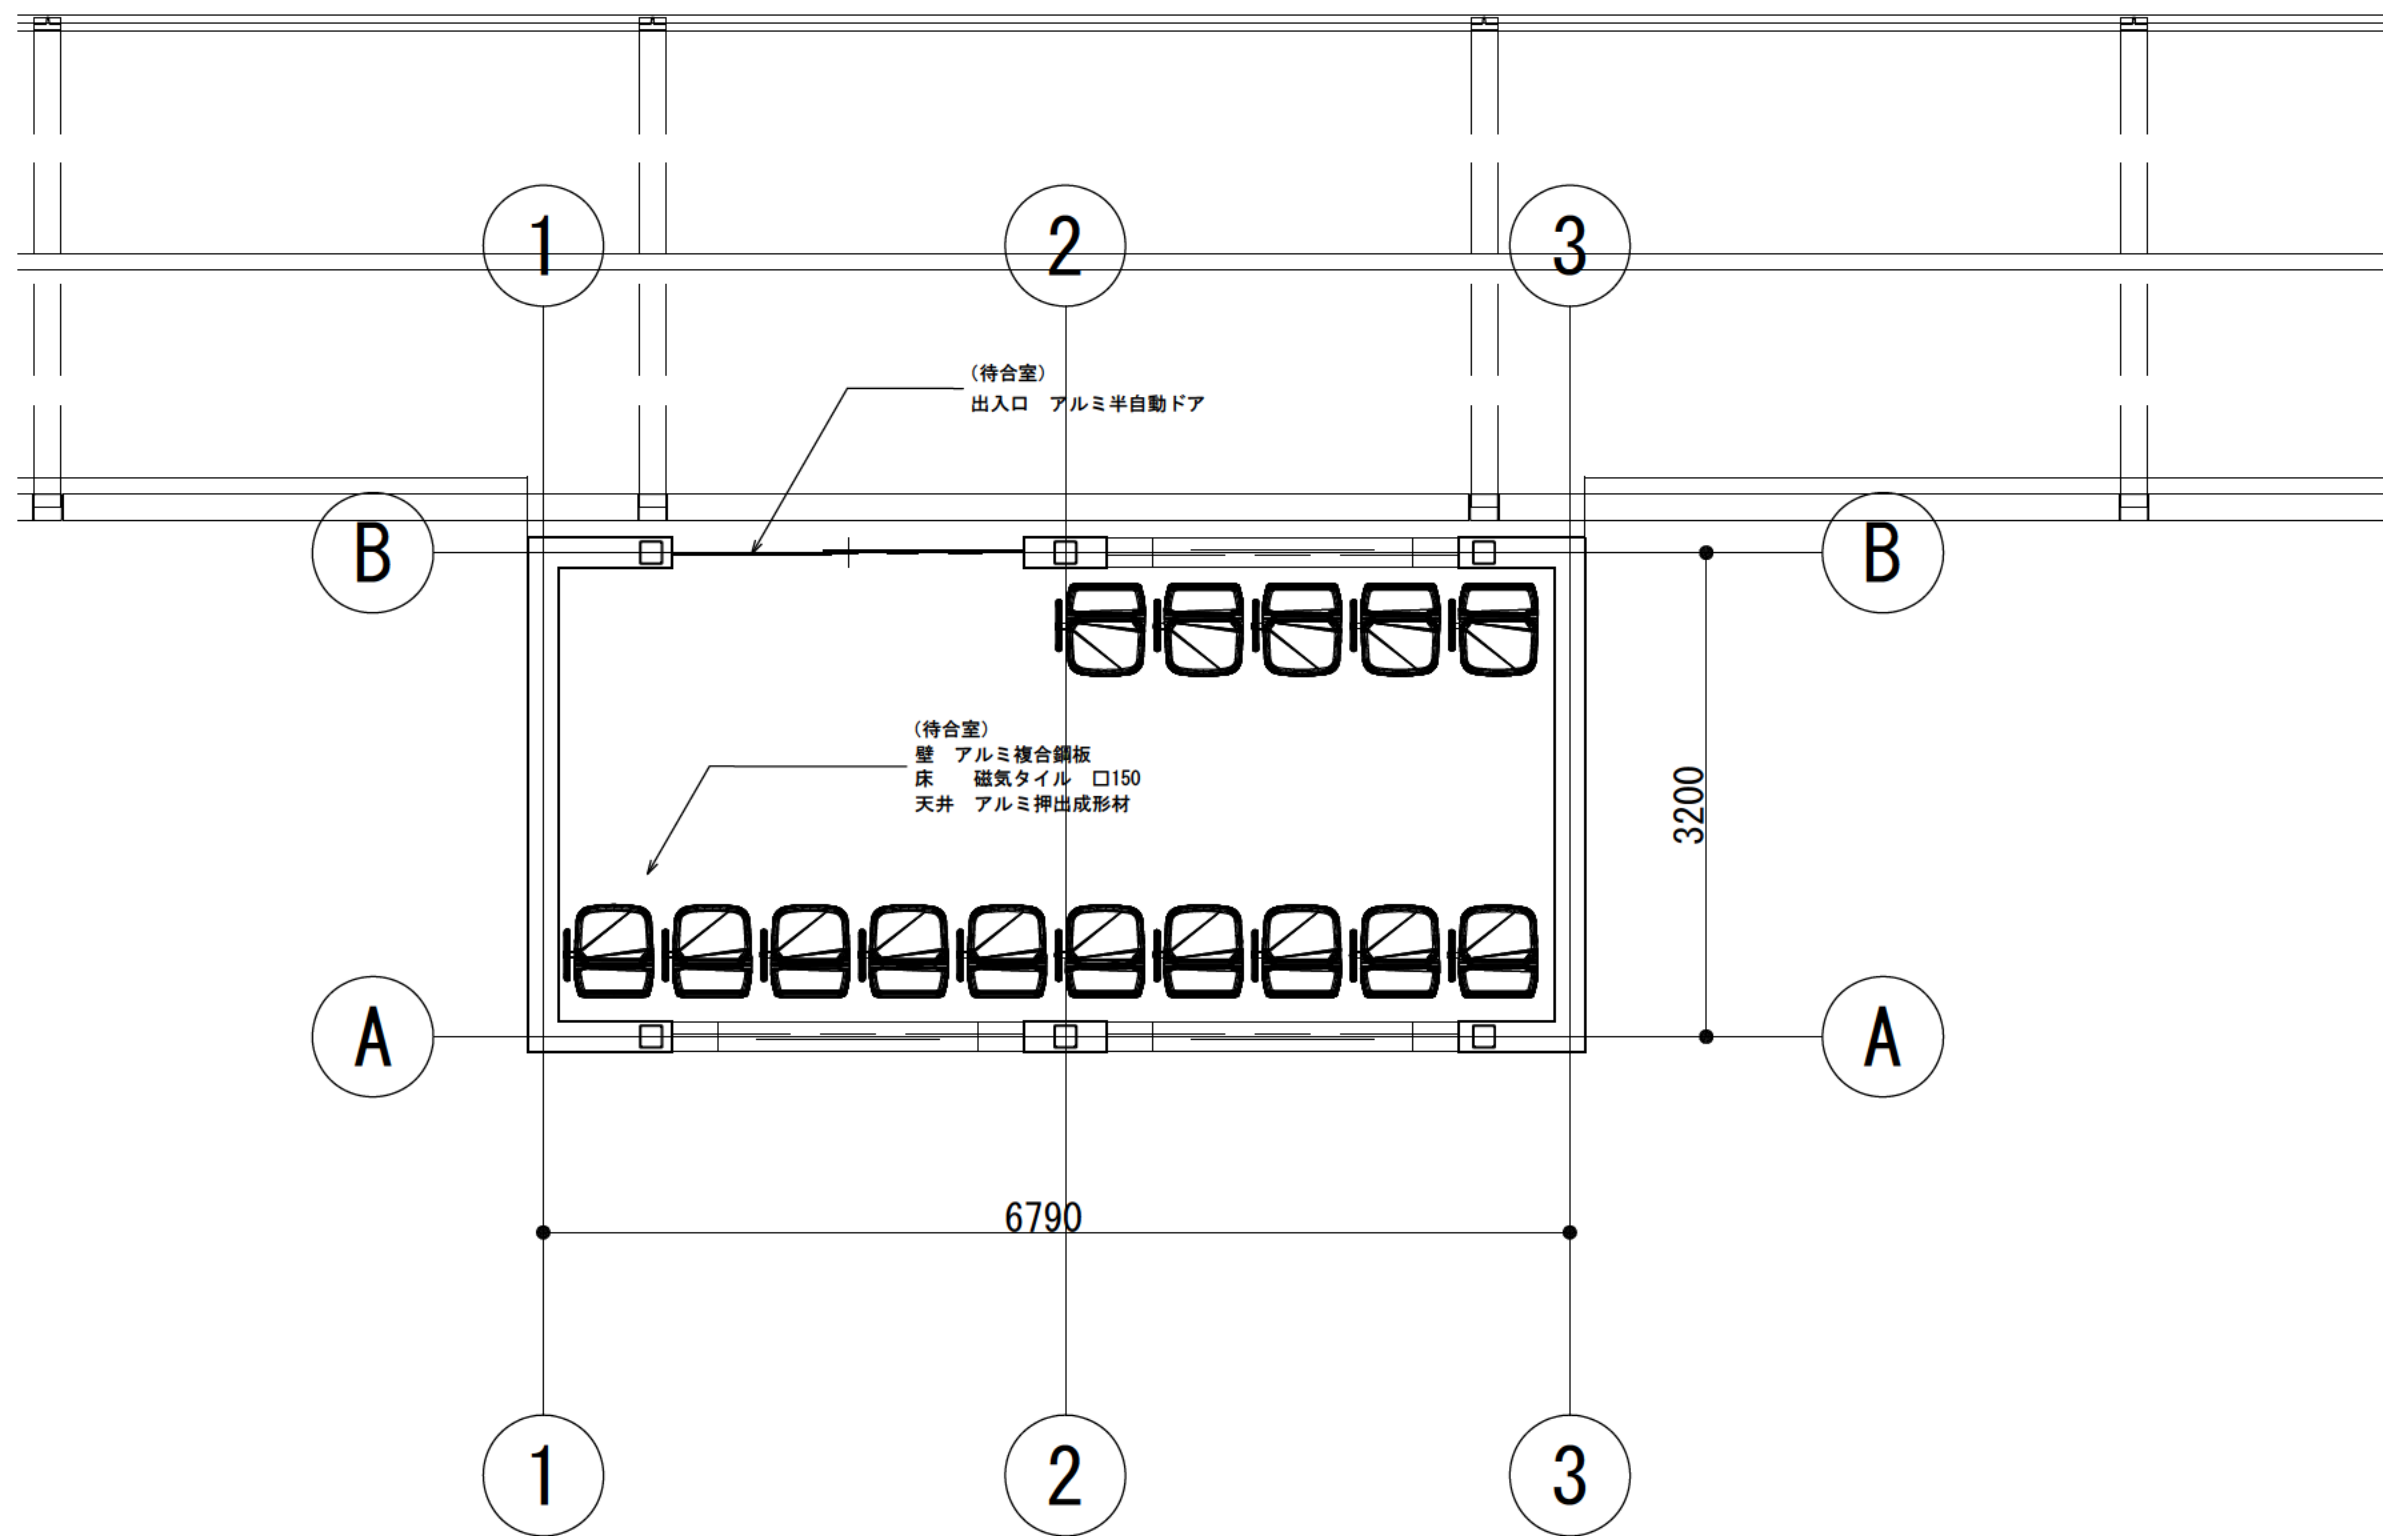


待合室 平面図 1:50

年度	令和 5 年度
工事番号	第410-委-1号
委託業務名	令和 5 年度 新駅・自由通路等建設事業委託 (西大・馬場まちづくり建設事業(駅づくり))
図面種類	待合室平面図
縮尺	1:50
図面番号	A-6

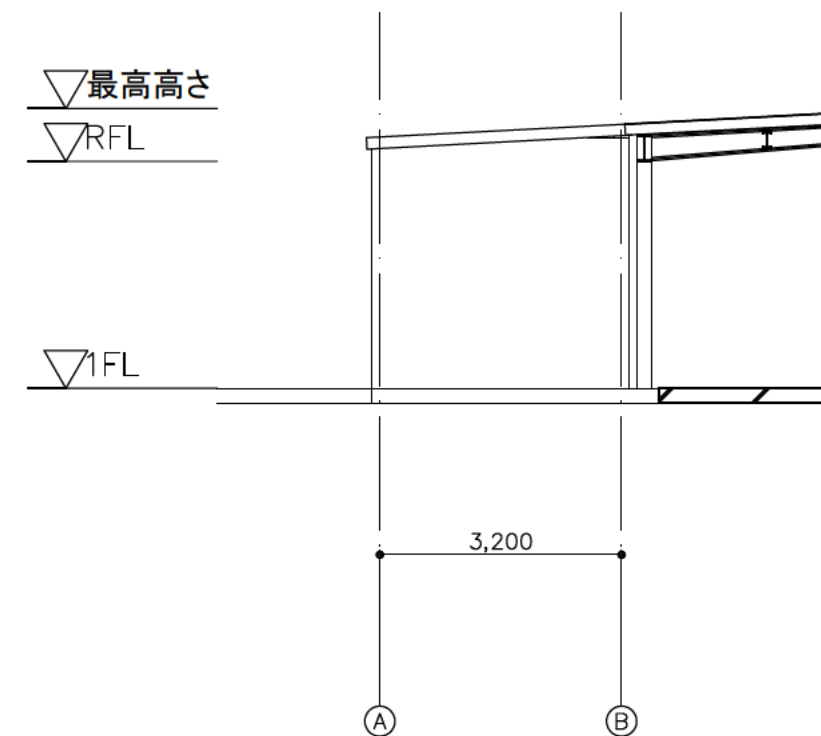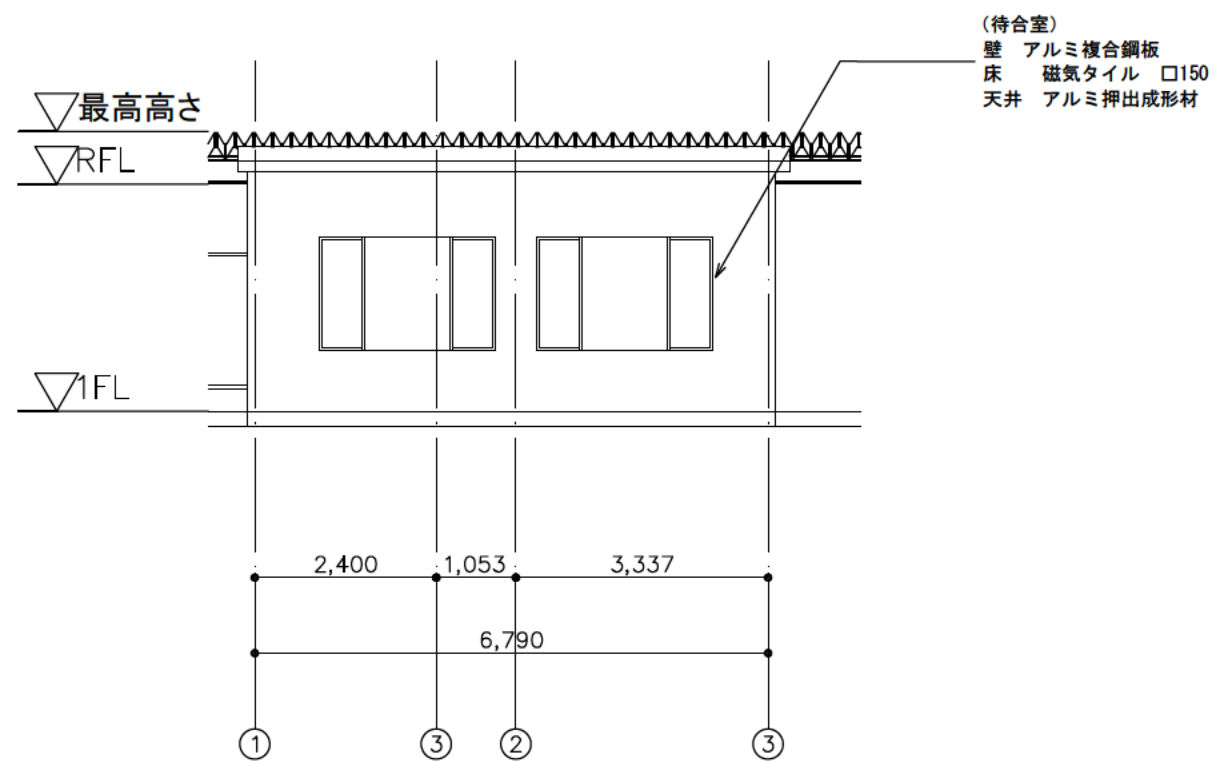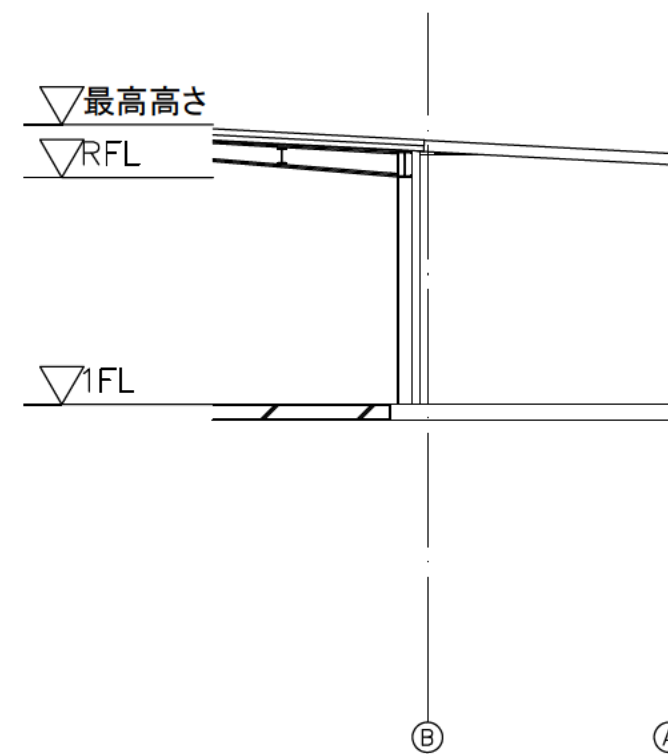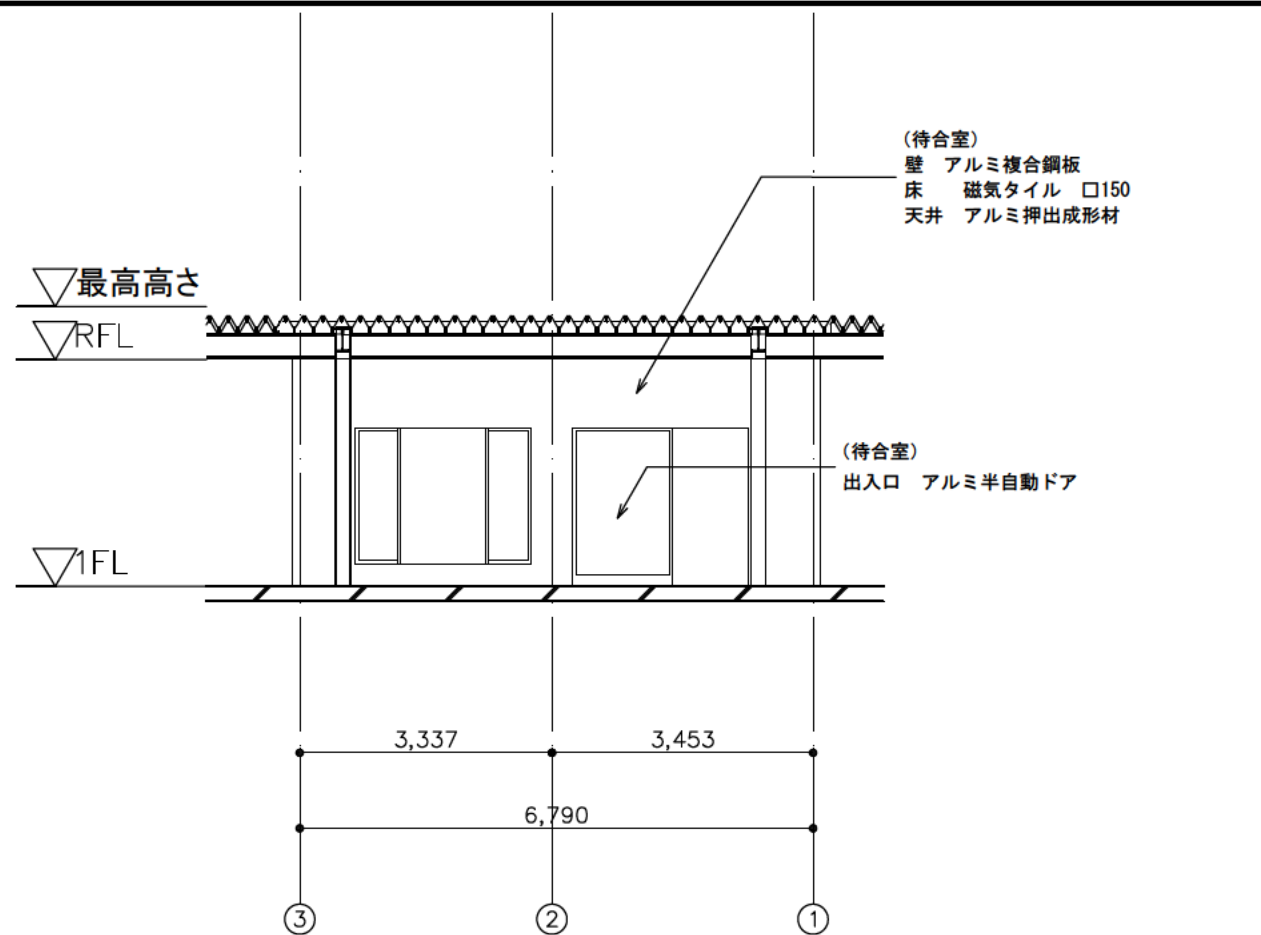

年度	令和 5 年度
工事番号	第410-委-1号
委託業務名	令和 5 年度 新駅・自由通路等建設事業委託 (駅大・駅周辺まちづくり建設事業(駅づくり))
図面種類	待合室立面図
縮尺	1:100
図面番号	A-7



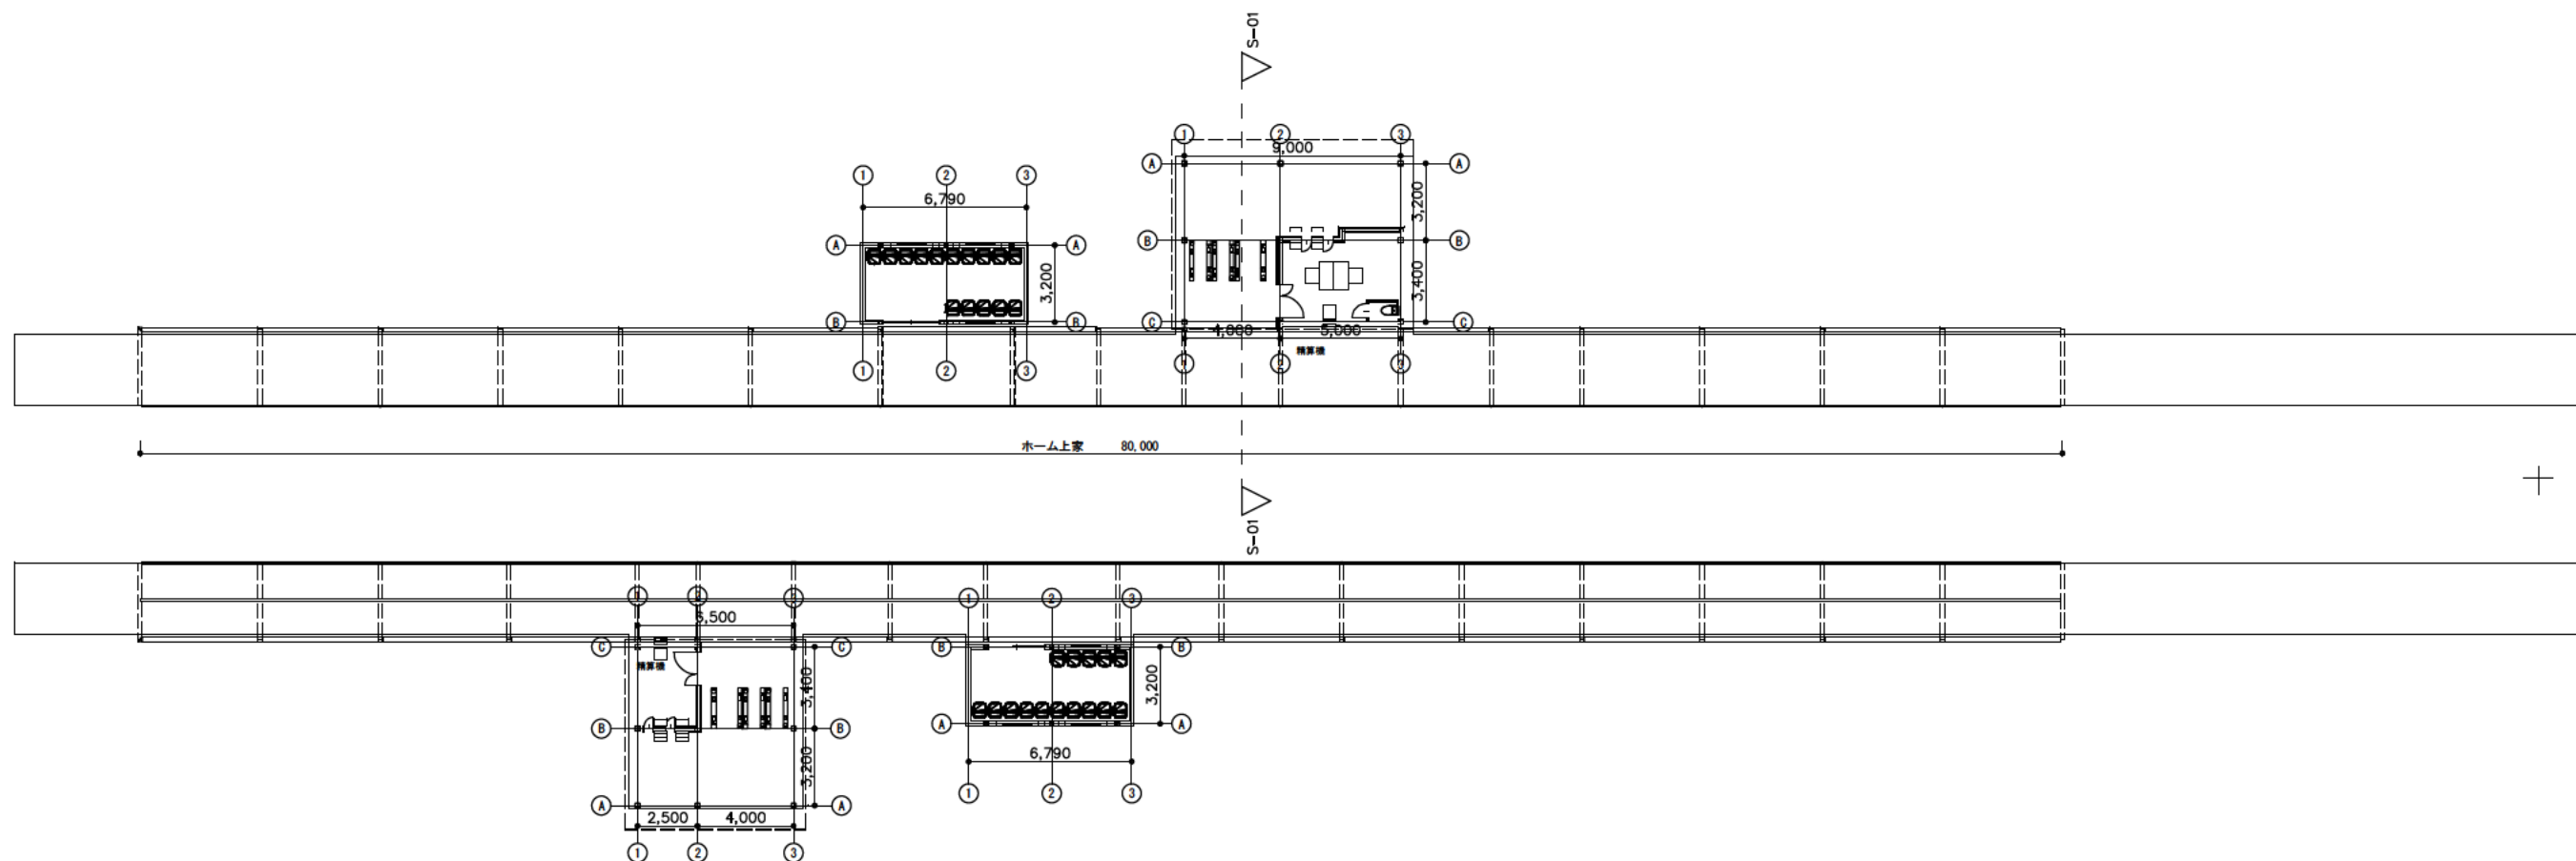


ホーム上家 配置図 1:300

年度	令和 5年度
工事番号	第410-委-1号
委託業務名	令和 5年度 新設・自由通商港建設事業委託 (臨大・臨海まちづくり建設事業(臨大・臨海))
図面種類	ホーム上家配置図
縮尺	1:300
図面番号	A-8


電線路改築計画図（その1） S=1:600 (A3)

新	側柱番号	八木西口 29	30	31	(大和高田バイパス)	32	33 (自由通
	径 間		44.9	40.6	55.0	48.7	
旧	側柱番号	八木西口 29	30	31		32	33
	径 間		44.9	40.6	55.0	47.0	

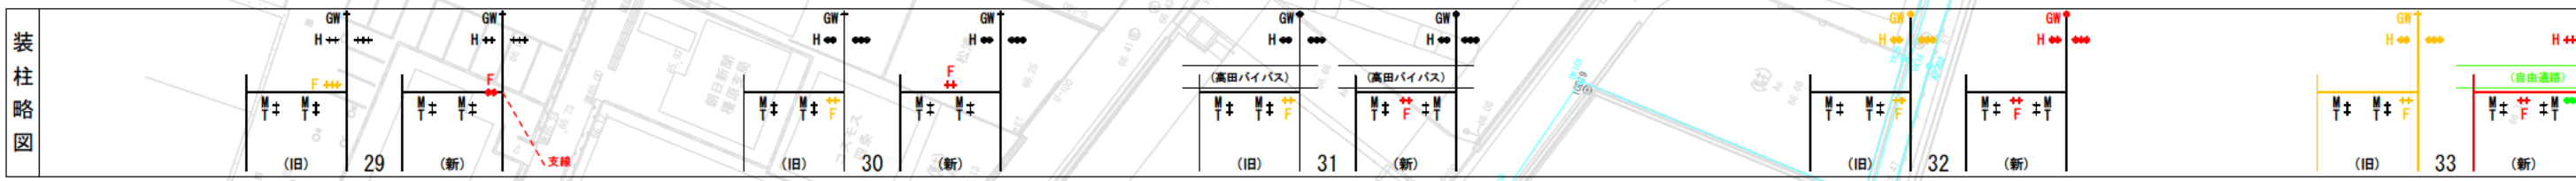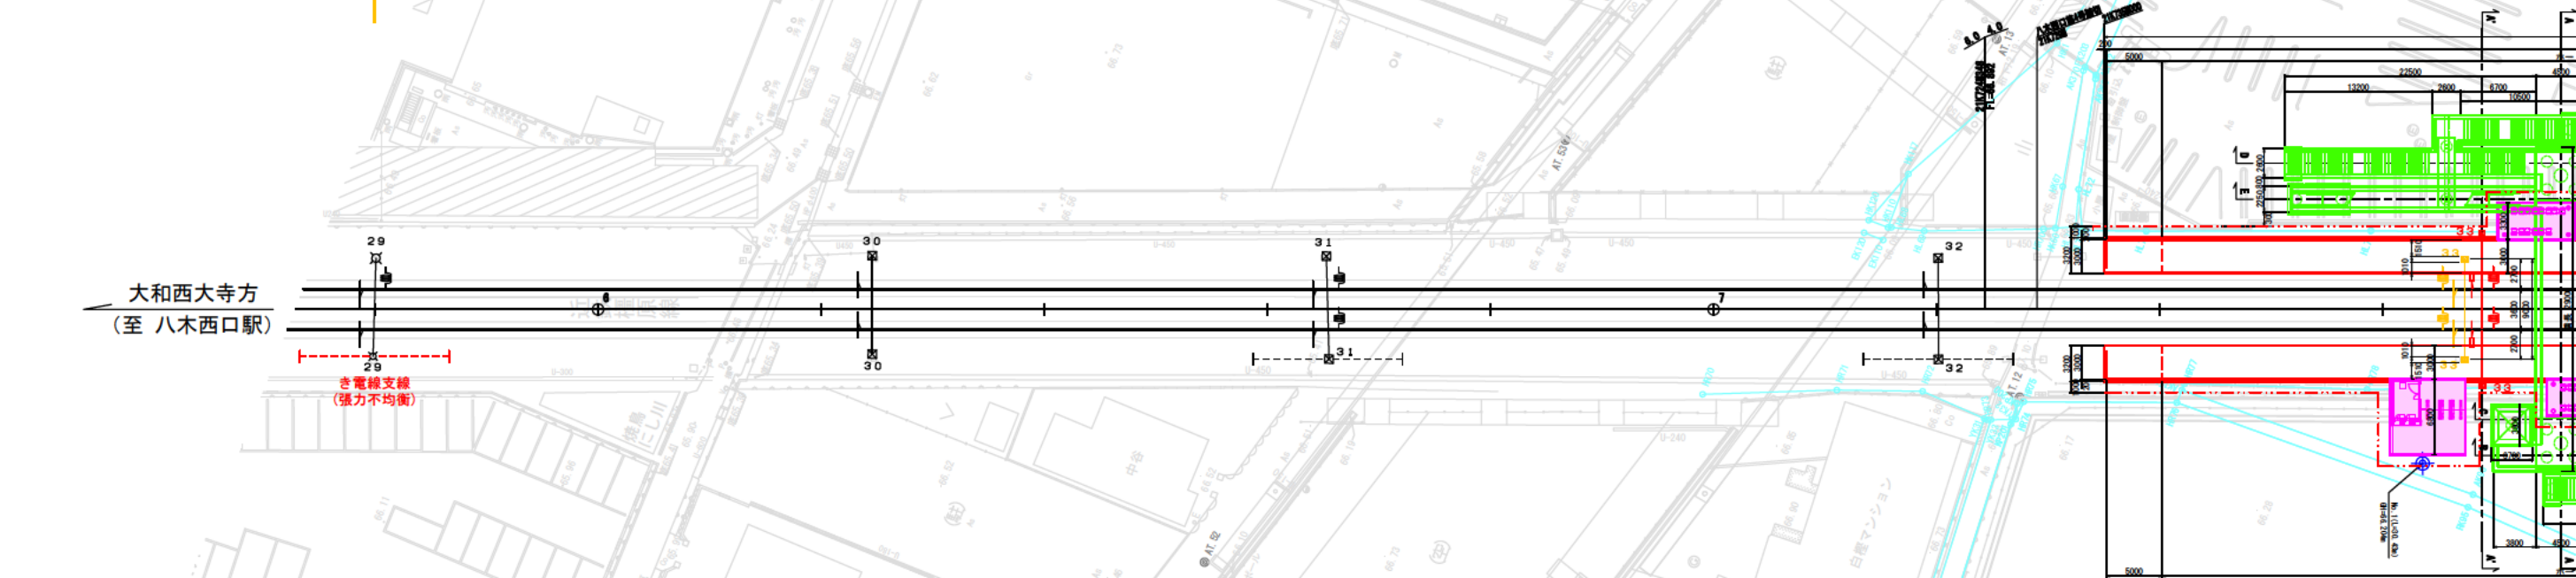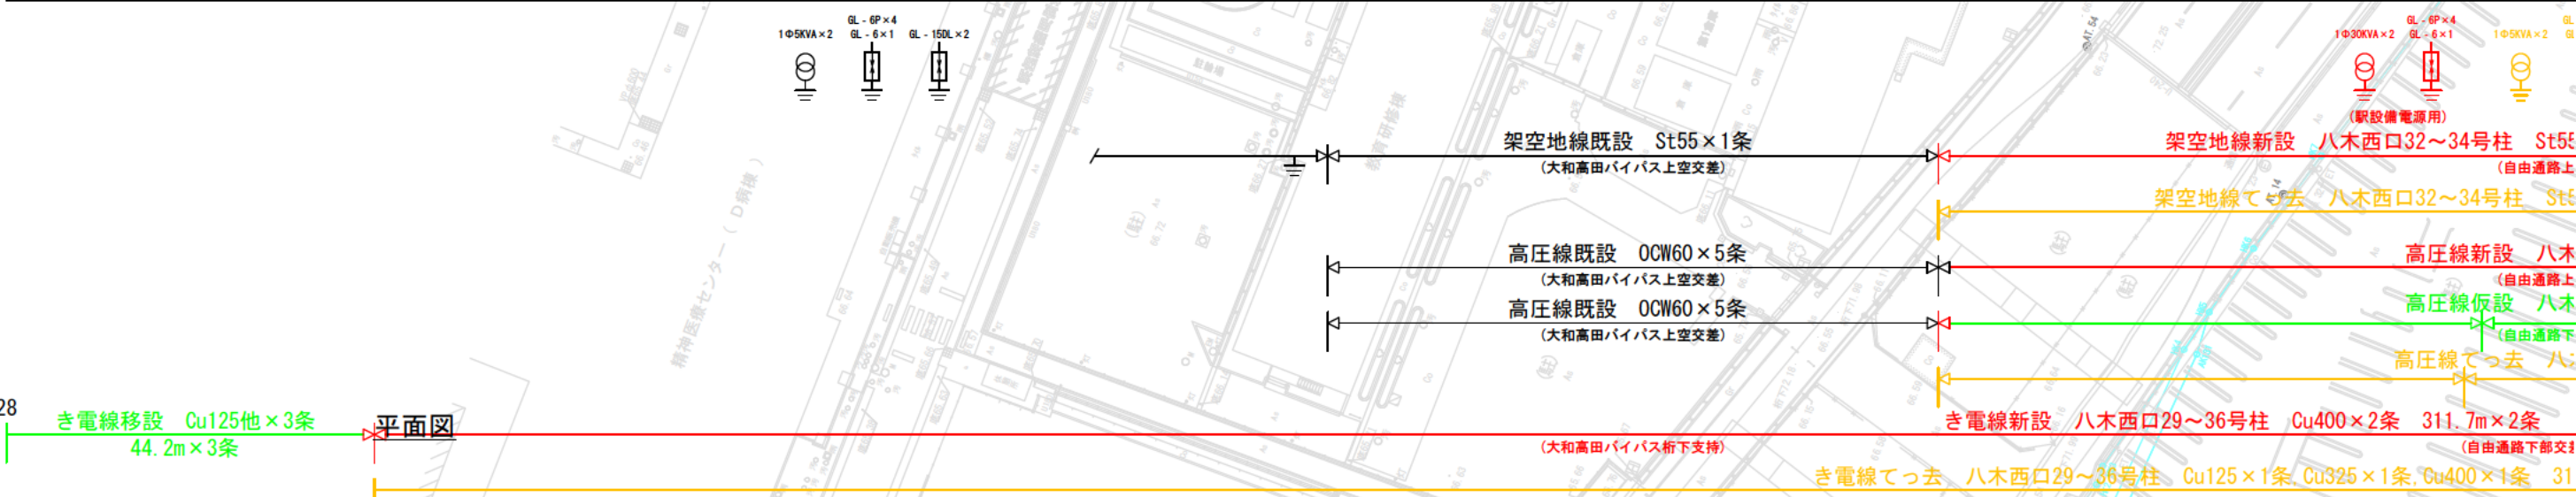

年度	令和 5年度
工事番号	第410-委-1号
委託業務名	令和 5年度 新駅・自由通路整備設計業務委託 (阪大・周辺まちづくり検討事業(街づくり))
図面種類	電線路改築計画図 (その1)
縮尺	1:600
図面番号	B-1

電線路改築計画図（その2） S=1:600 (A3)

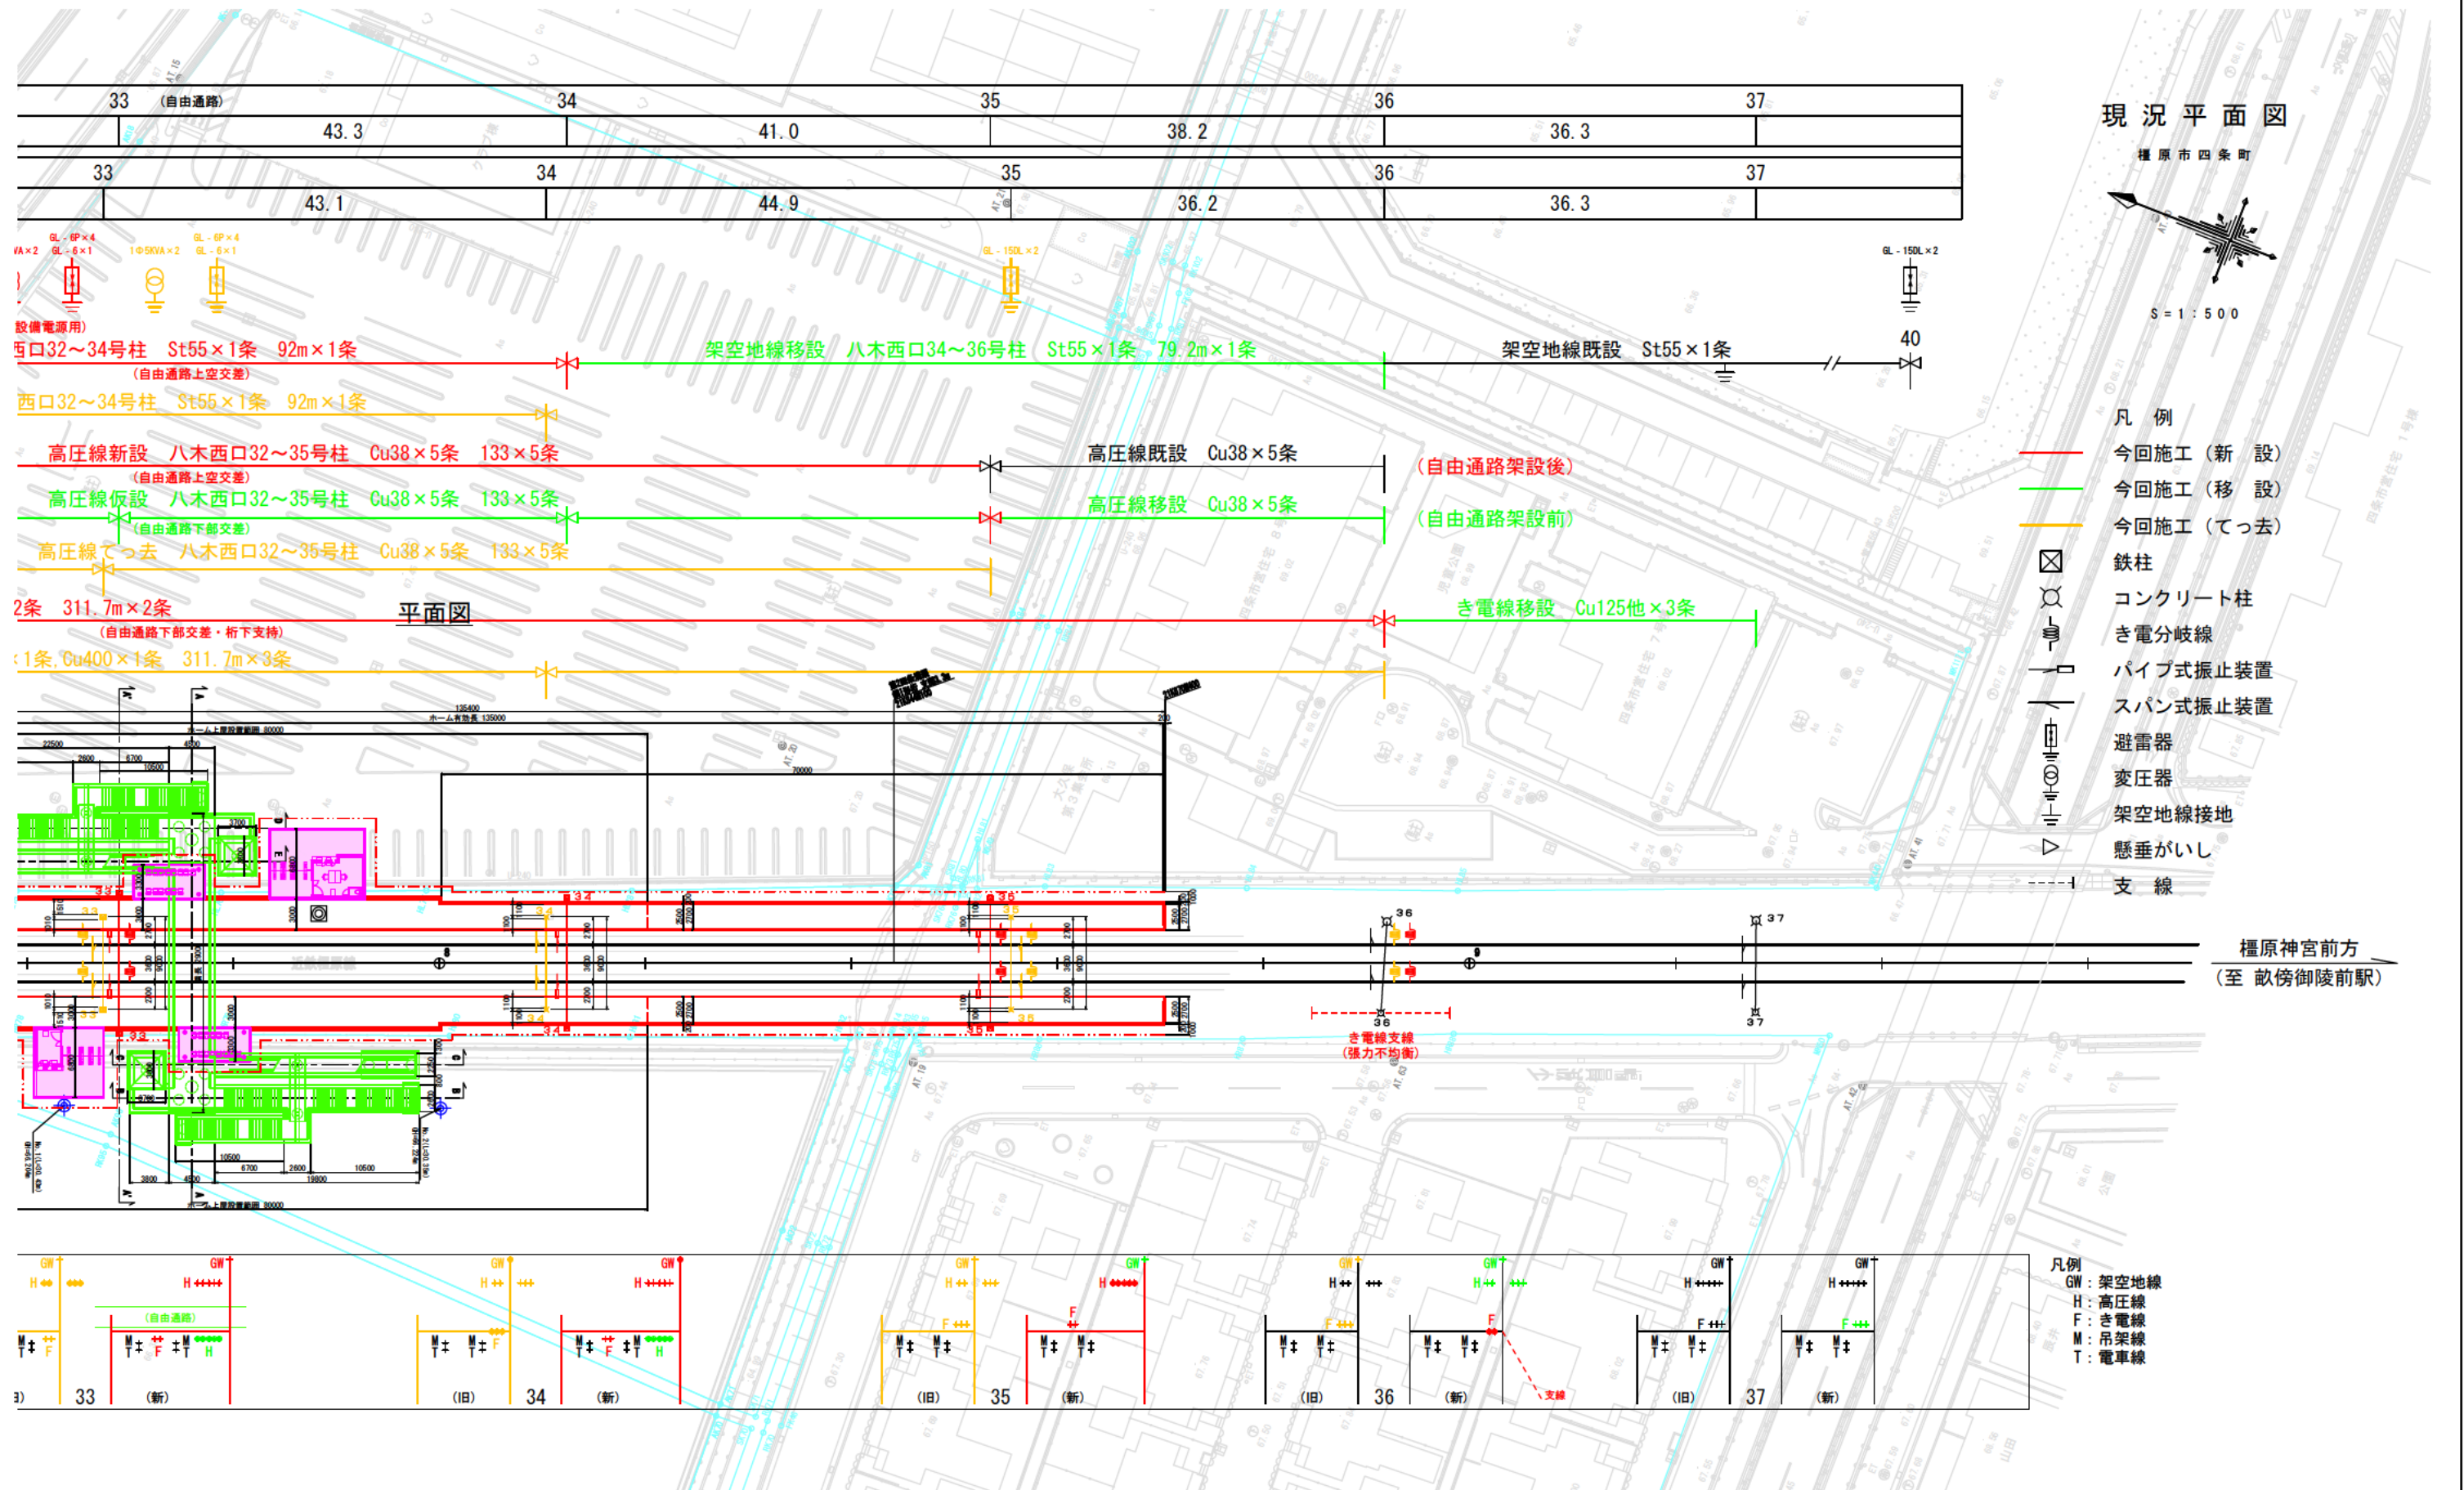

年度 工事番号	令和 5年度 第410-委1号
委託業務名	令和 5年度 新規、自由通話設備設計業務委託 (ⅧA・ⅧBまでづくり設計事業(都づくり))
図面種類 縮尺	電線路設計計画図 (その2) 1:600
図面番号	B-2