



平面図 S=1:500

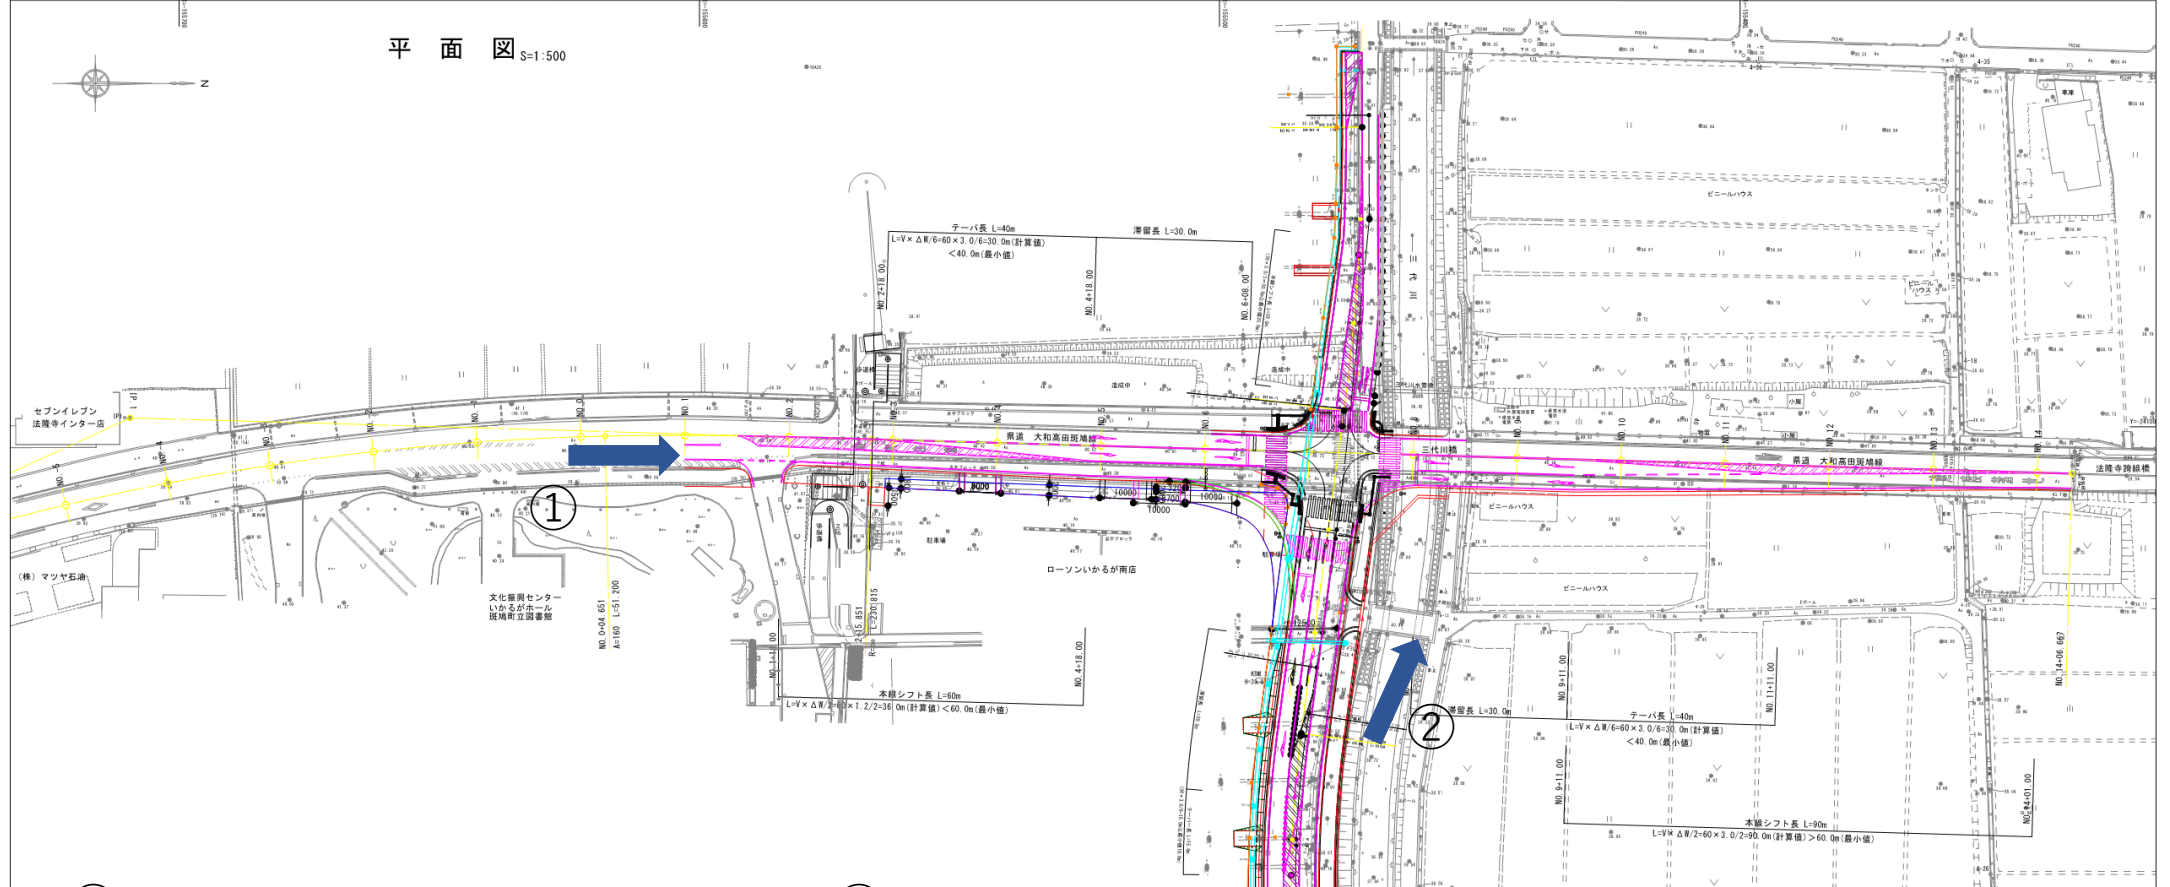

①



②

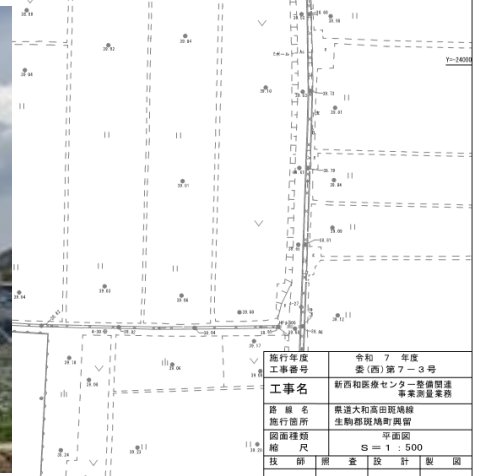

施行年度 工事番号	令和 7 年度 安(西)第 7-3 号
工事名	新西和南線センター整備道路 事業計画書
路線名	新西和南線センター整備道路
施行箇所	生物部地区計画
図面種類	平面図
縮尺	S=1:500
図面番号	葉中 号
製図	奈良県福祉保険部医療政策局