


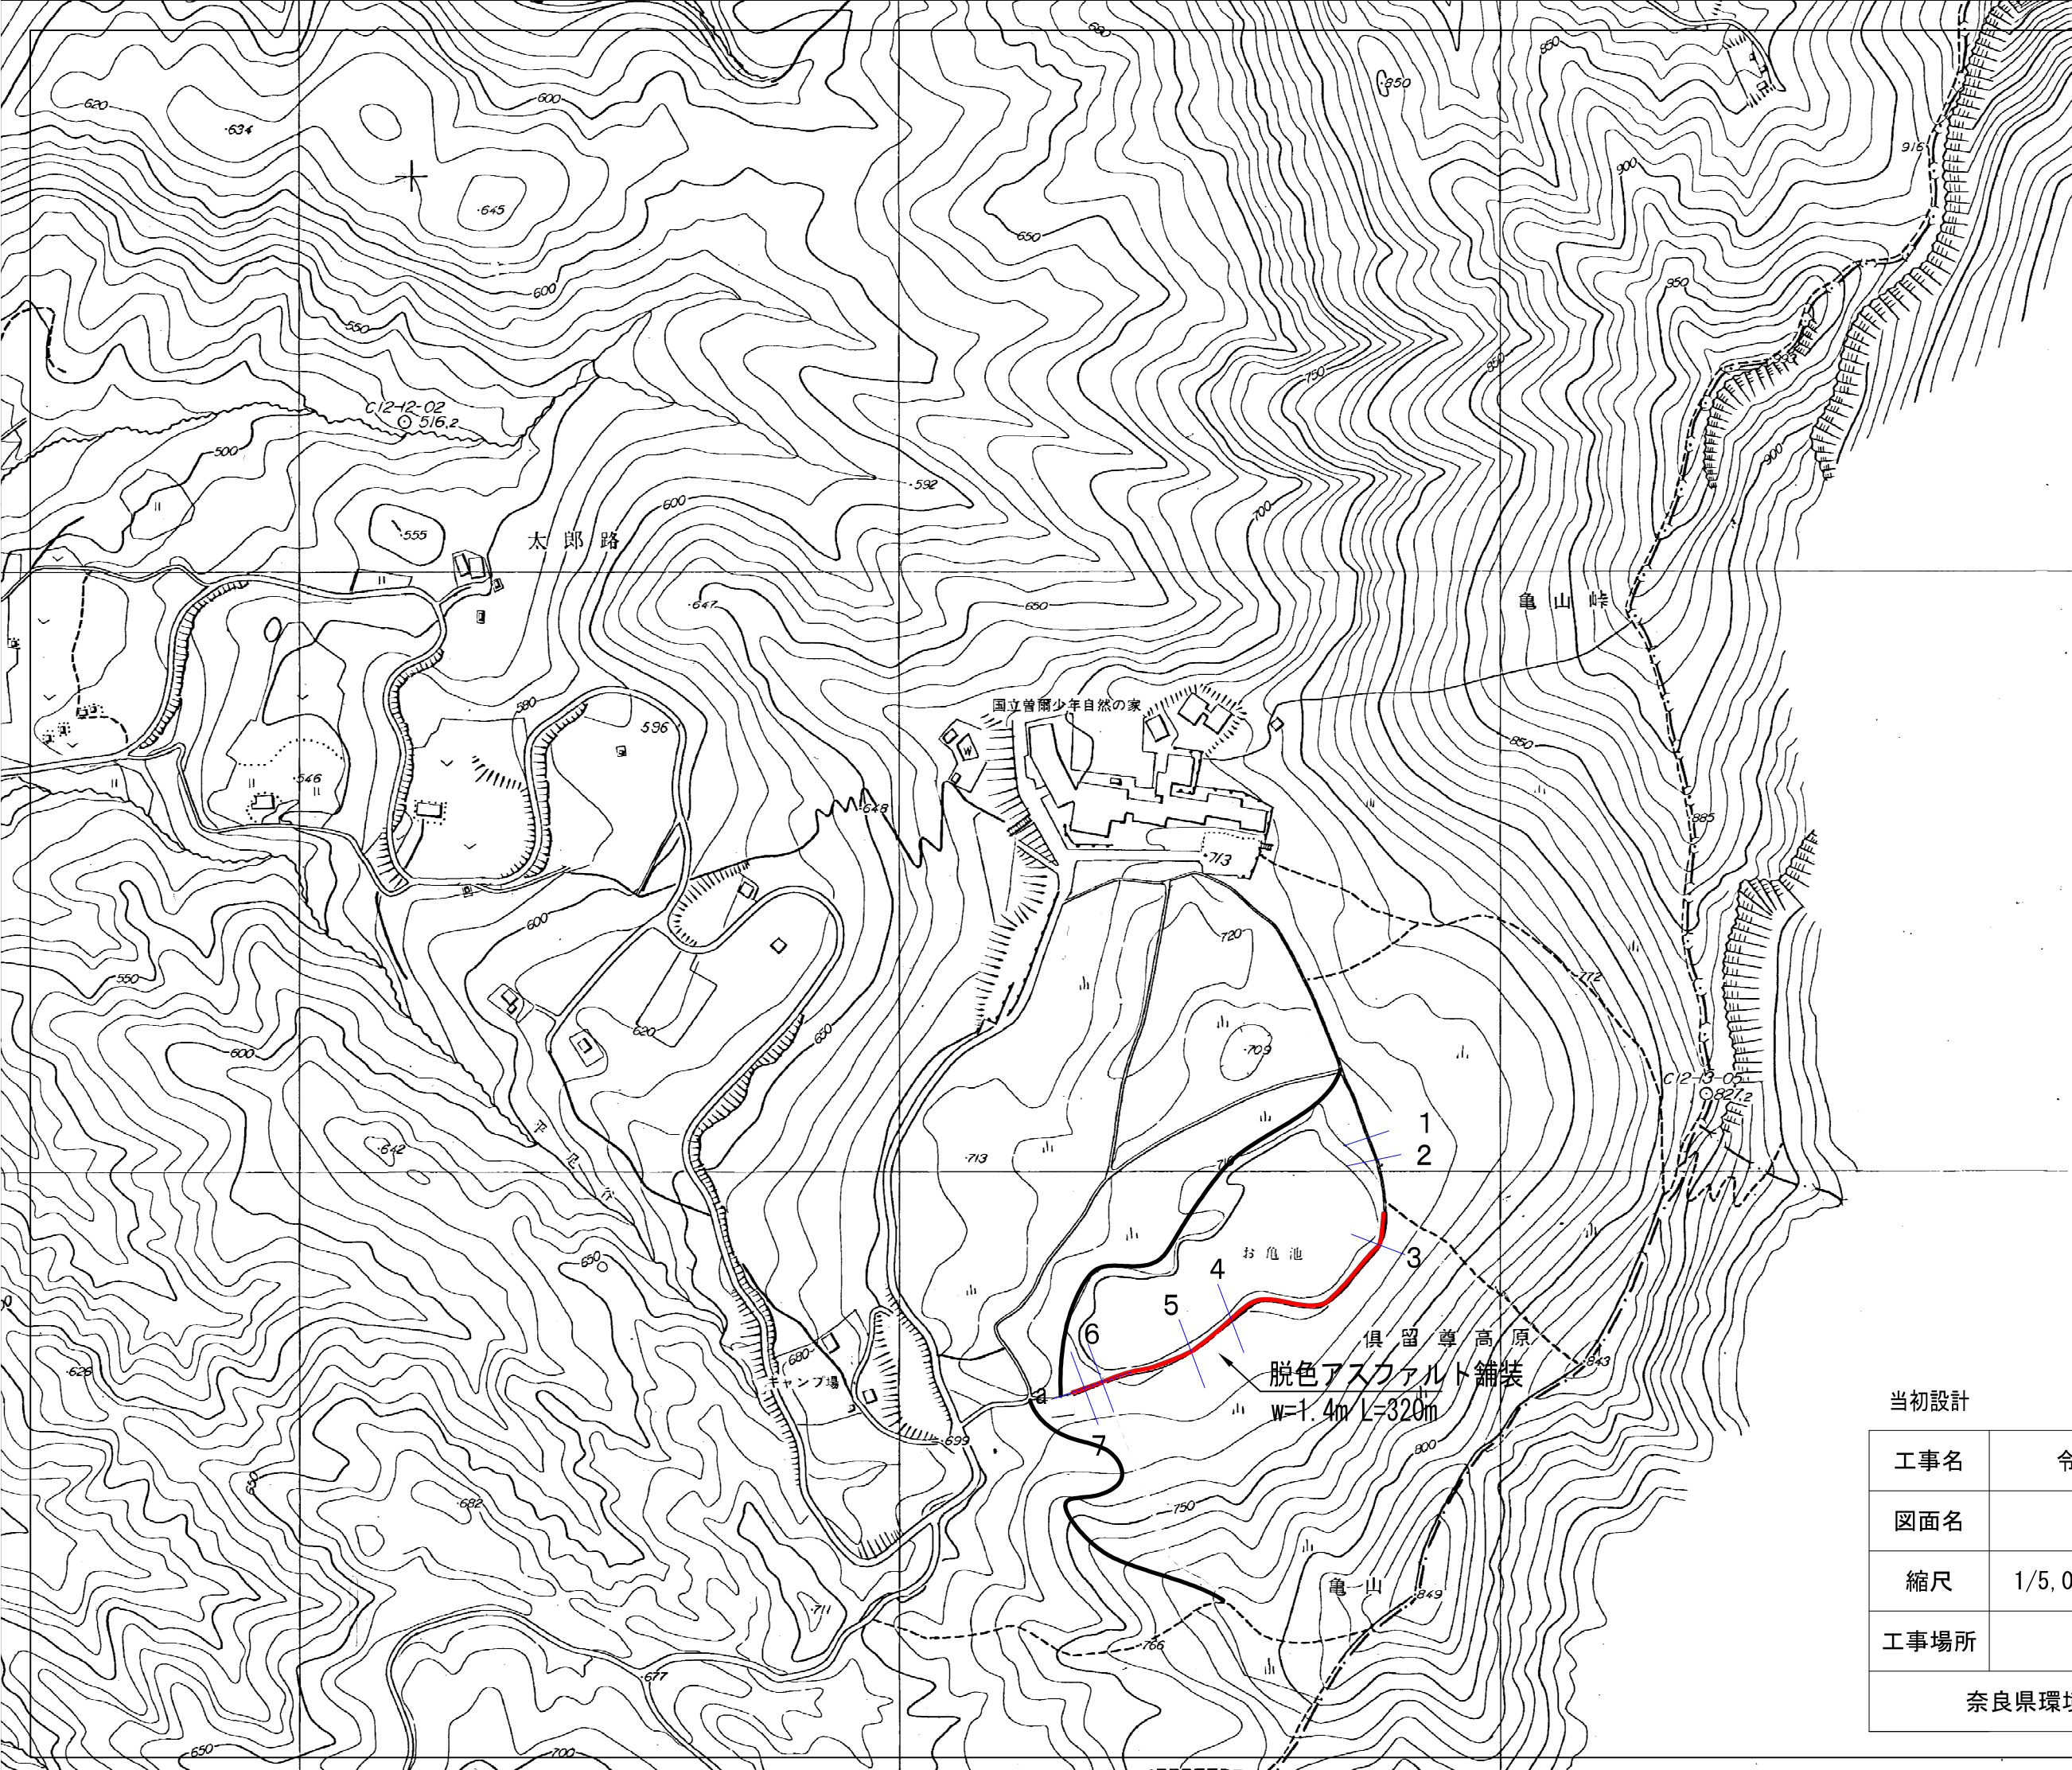




C12-13-02
0617.2

当初設計

工事名	令和8年度東海自然歩道歩道整備工事		
図面名	平面図		
縮尺	1/5,000 (A3)	図面番号	
工事場所	宇陀郡曾爾村太良路		
奈良県環境森林部 景観・自然環境課			

横断図

S=1／100

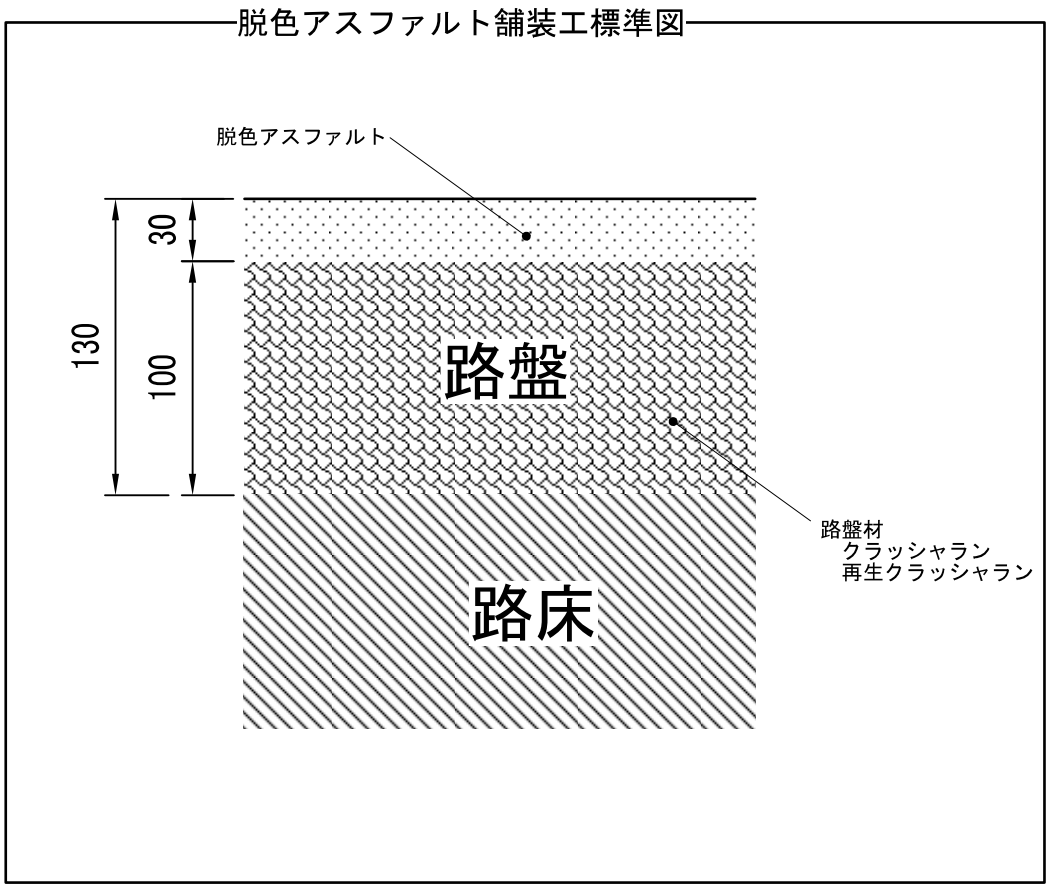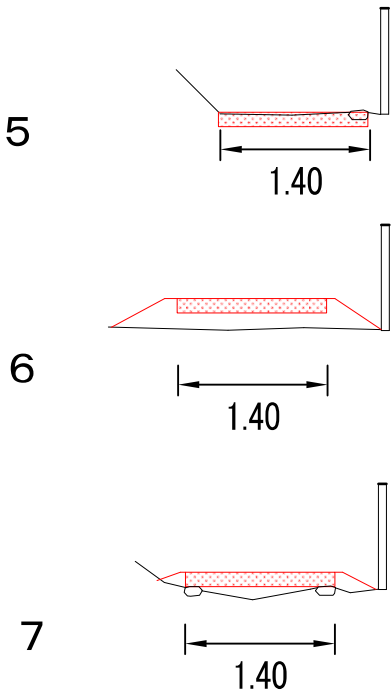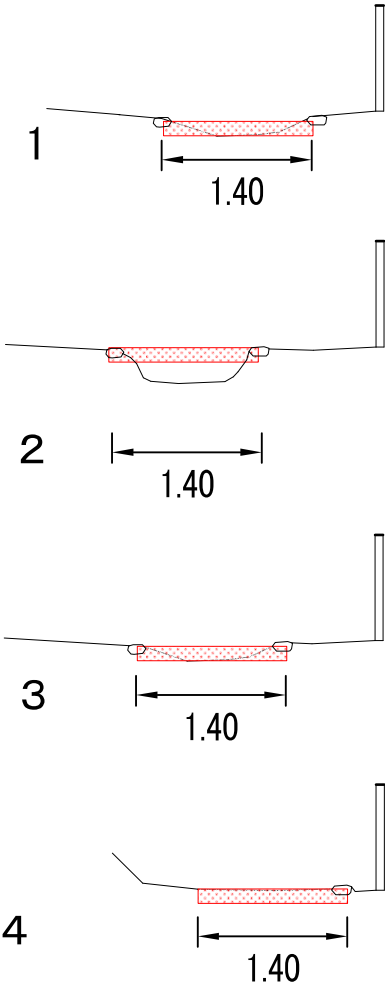


当初設計

	令和8年度東海道自然歩道整備工事		
図面名	横断図・標準図		
縮尺	1/100 (A4)	図面番号	
工事場所	宇陀郡曾爾村太良路		
奈良県環境森林部 景観・自然環境課			

縦断面図

S=1／100

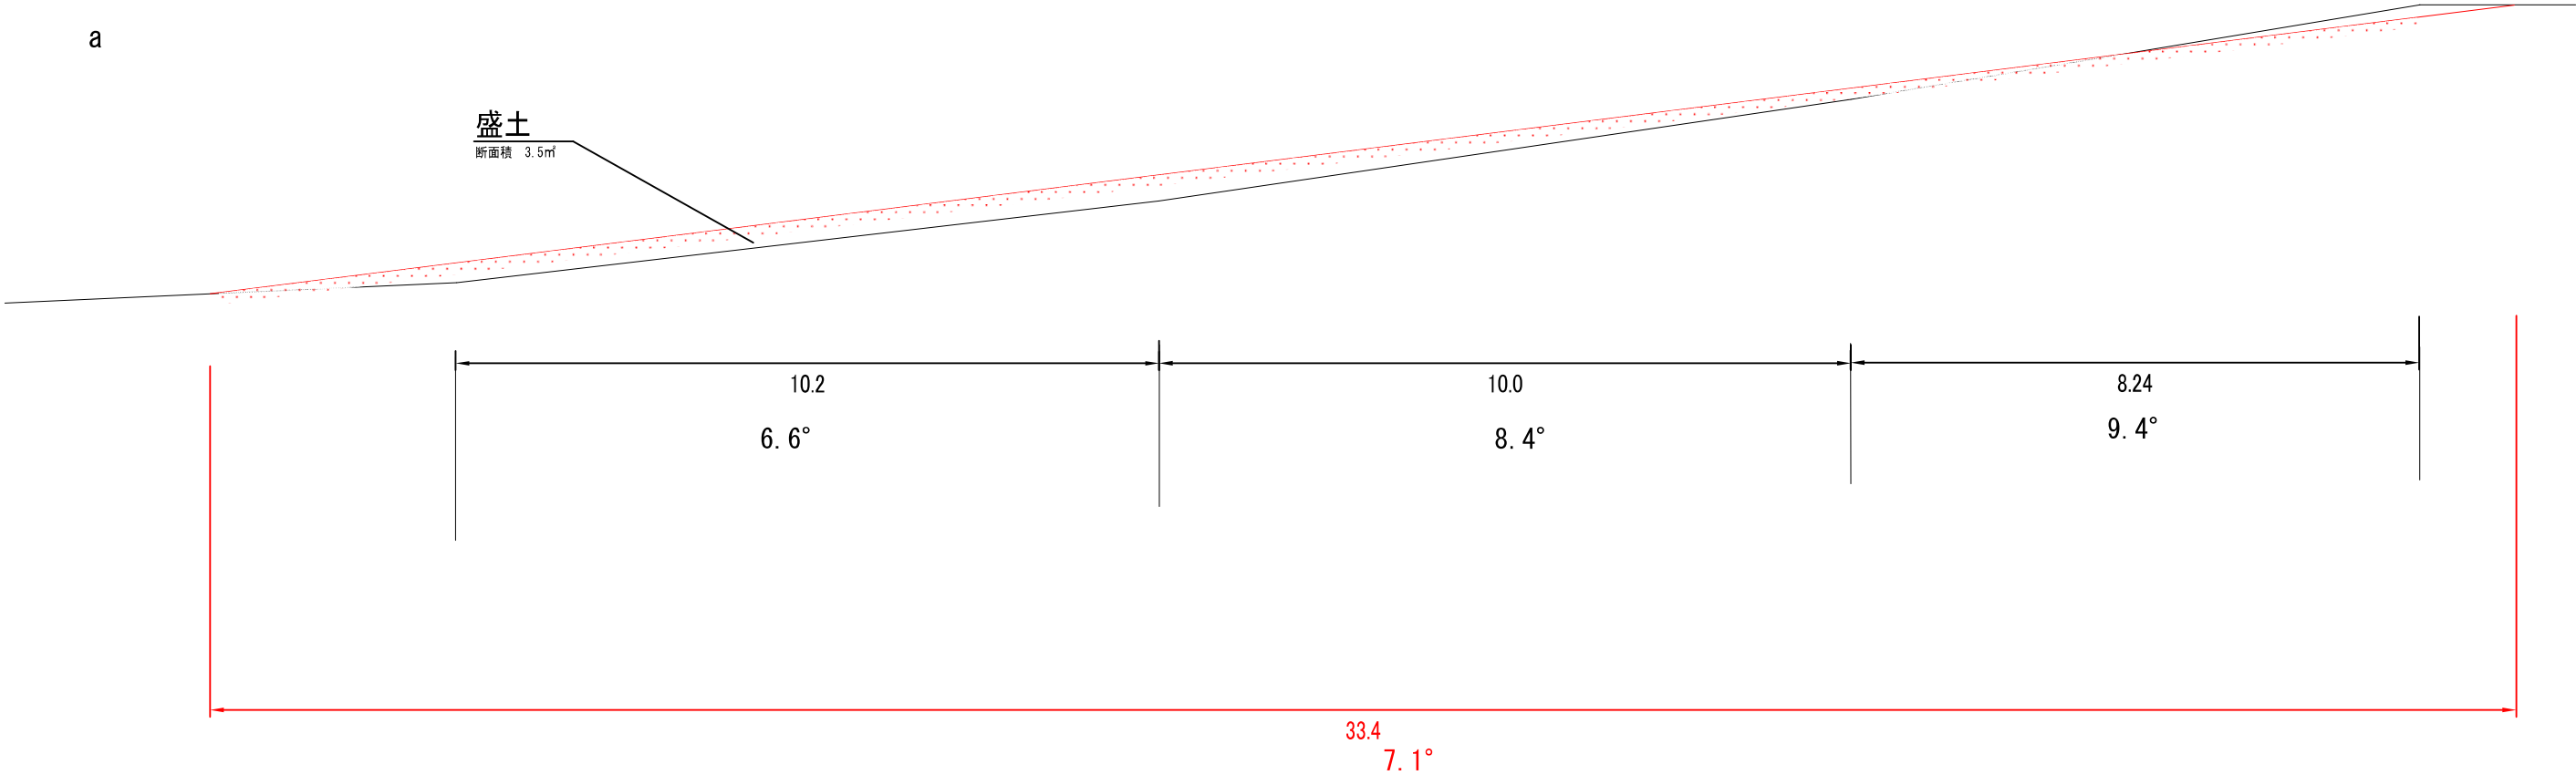

当初設計

	令和8年度東海道自然歩道整備工事		
図面名	縦断面図		
縮尺	1/100 (A3)	図面番号	
工事場所	宇陀郡曽爾村太良路		
奈良県環境森林部 景観・自然環境課			