



防鹿柵詳細図


正 面 图

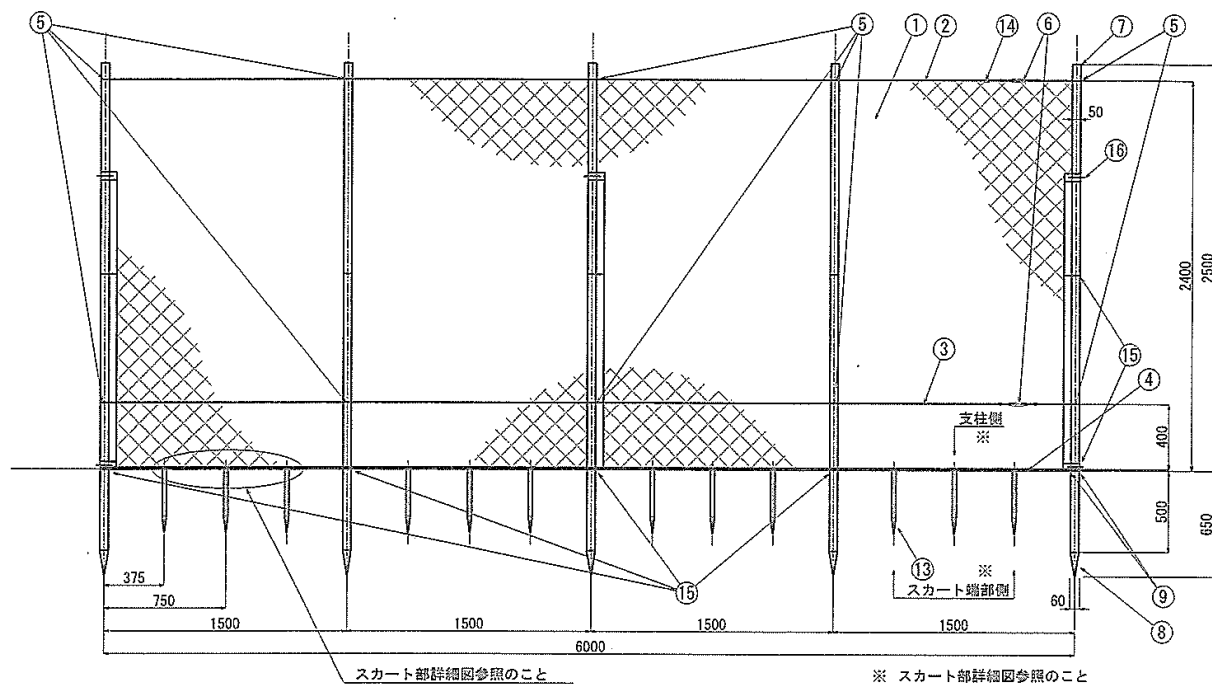


側面図

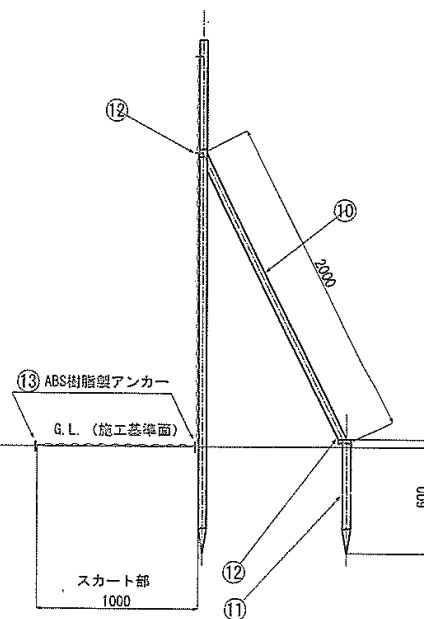


出入り口正面図

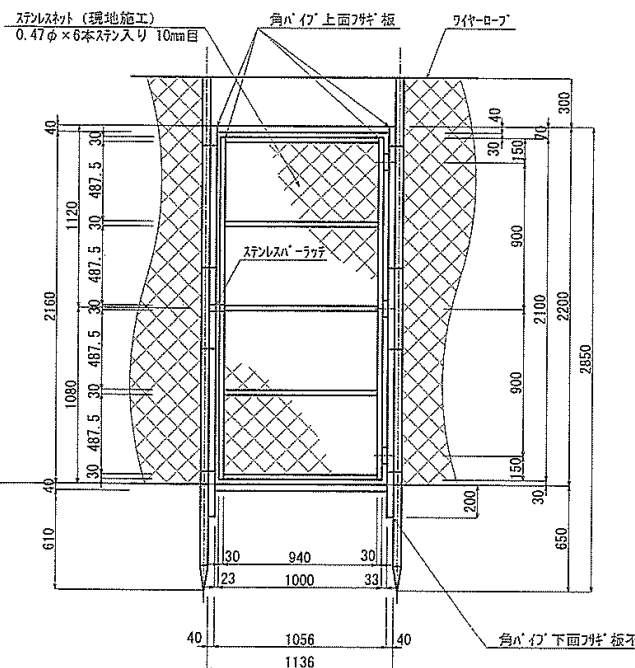

出入り口詳細図

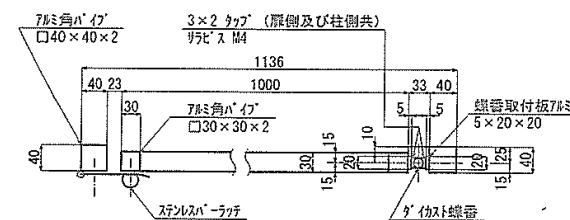


スカー卜部詳細図 (平面図)

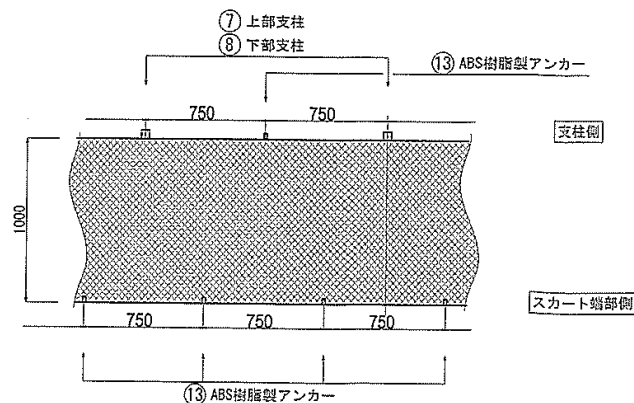

防鹿柵材料表				
番号	品名	規格	100m当 数量	単位
1	獣害防止ネット (マックスネット同等品以上)	ステンレスsus304 0.47φ×6本 ステン入り100mm目 H3.4m×25m PE440dt×40 網糸直線強度1.13kN以上	4	枚
2	上部展開策 被覆ワイヤーロープ	6x19 G/O 8(6)mm×55mL (片側アイ加工) 切断荷重17.7kN以上	2	本
3	下部展開策 被覆ワイヤーロープ	6x19 G/O 8(6)mm×55mL (片側アイ加工) 切断荷重17.7kN以上	2	
4	強化タイルハードロープ	6mm×55mmL チョコレート色 破壊強度6.37kN以上	2	巻
5	ワイヤー固定具	M10シャックルボルト (茶色) M10mm×105mm×53mm	134	個
6	調整金具	ターナショナル9 (両フック型)	4	個
7	上部支柱	FRP角柱 (内外両面ABS被覆) 50mm×50mm×L3000mm (茶色) 内径40.5mm 曲げ応力度14kN/cm ² 圧縮応力度4.7kN/cm ²	67	本
8	下部支柱	鋼管角柱 60*60*L650片尖り 2.3t (上部茶色)	67	本
9	支柱スペーサー	ポリエチレン製 50mm×40mm	268	個
10	ささえ支柱	FRP丸柱 (内外両面ABS被覆) 47.8φ×L2000mm (茶色) 内径40.2mm 曲げ応力度5.6kN/cm ² 圧縮応力度1.87kN/cm ²	34	本
11	ささえ下部支柱	鋼管角柱 50*50*L600片尖り 2.3t (上部茶色)	34	本
12	接続具	異径クランプ □50mm×φ48mm	68	個
13	ABS製樹脂アンカー	L400mm (黒色) 100g以上 4面返し付 屈曲破壊強度4.95kN	201	本
14	ワイヤークリップ	8mm用	16	個
15	結束バンド	高耐候性タイプ 4.8mm×293mm	134	個
16	ネット連結用ロープ	8mm芯無し200巻 (黒色)	0.5	巻
17	コの字型金具	上タイプ ステンレス製sus304 (茶色) 40mm×54mm×100mm	67	個
18	コの字型金具	横タイプ ステンレス製sus304 (茶色) 47mm×54mm×60mm	67	個

年度	令和 8 年度 大台ヶ原自然再生施設整備工事（1 工区）		
図面名	防鹿柵詳細図		
縮尺		図面番号	3 / 4
施行地	吉野郡上北山村大字小櫛字大台ヶ原山		
奈良県環境森林部 景観・自然環境課			

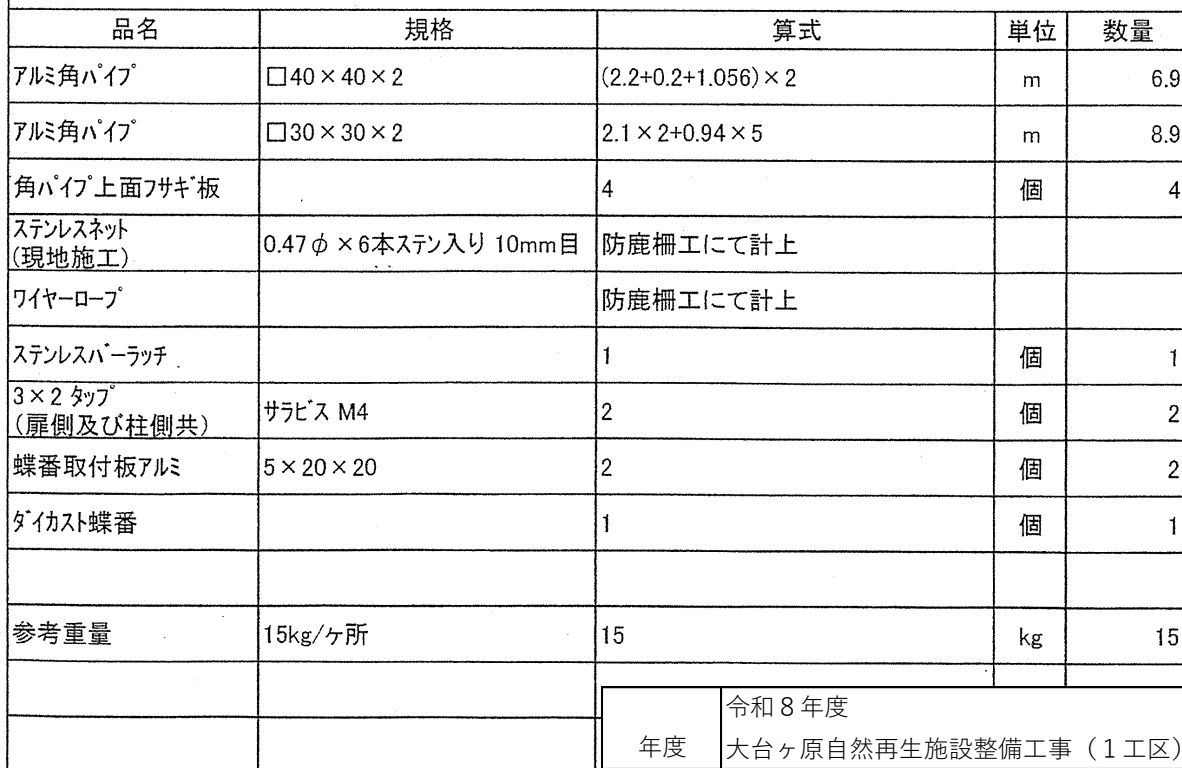

	令和 8 年度		
年度	大台ヶ原自然再生施設整備工事（1 工区）		
図面名	出入口（扉）詳細図		
縮尺		図面番号	4 / 4
施行地	吉野郡上北山村大字小椋字大台ヶ原山		
奈良県環境森林部 景観・自然環境課			