


[illegible]

北西側斜面の斜率
平均勾配 1割
 $\sqrt{(10.0^2 + 10^2)} = 14.142136$
 $14.142136 / 10 = 1.414214$

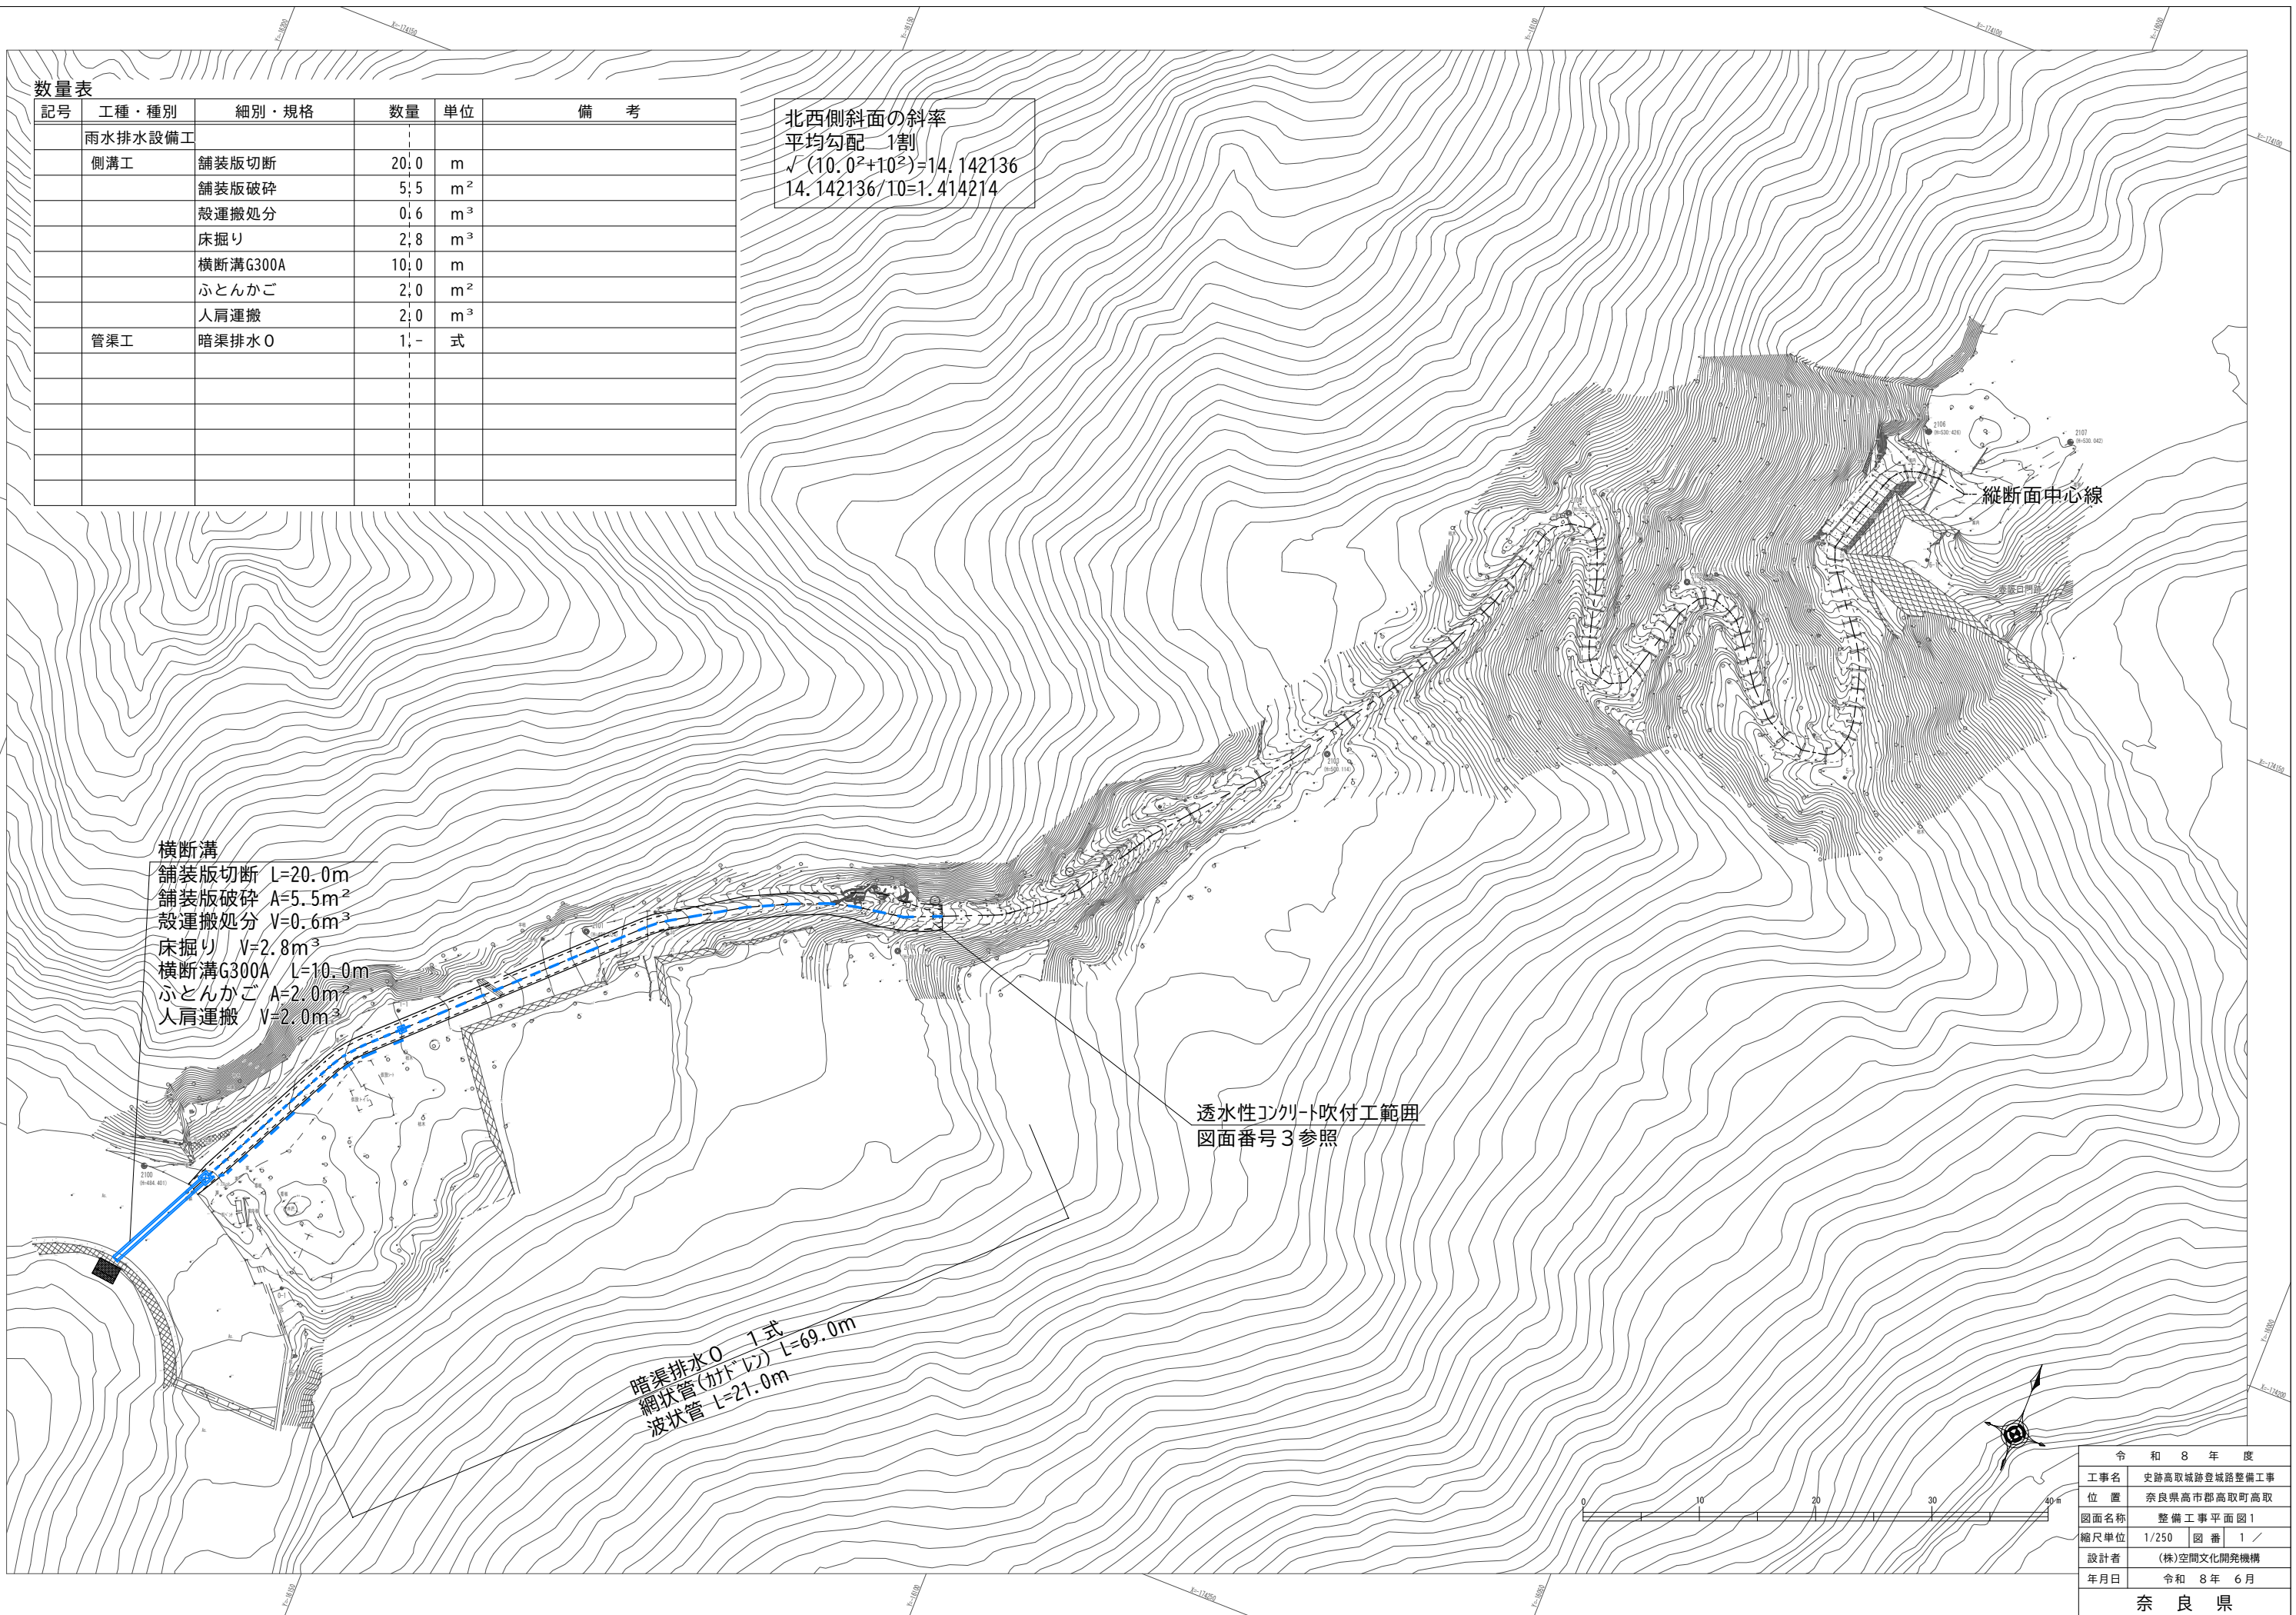


[illegible]


床掘り $V=0.5\text{m}^3$
土砂運搬 $L=29.4\text{m}$
 $W=1.4\text{m}$, $t=0.15\text{m}$, $L=2.2\text{m}$
 $1.4 \times 0.15 \times 2.2 = 0.5$


掘削土仮置き場


斜率適用区間
平均勾配 2分5厘
 $\sqrt{(2.5^2 + 10^2)} = 10.307764$
 $10.307764 / 10 = 1.030776$

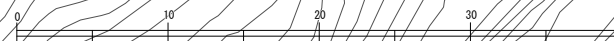

令和 8 年 度		
工事名	史跡高城跡登城路整備工事	
位 置	奈良県高市郡高取町高取	
図面名称	整備工事平面図 2	
縮尺単位	1/250	図 番 2 /
設計者	(株)空間文化開発機構	
年月日	令和 8 年 6 月	
奈良 県		

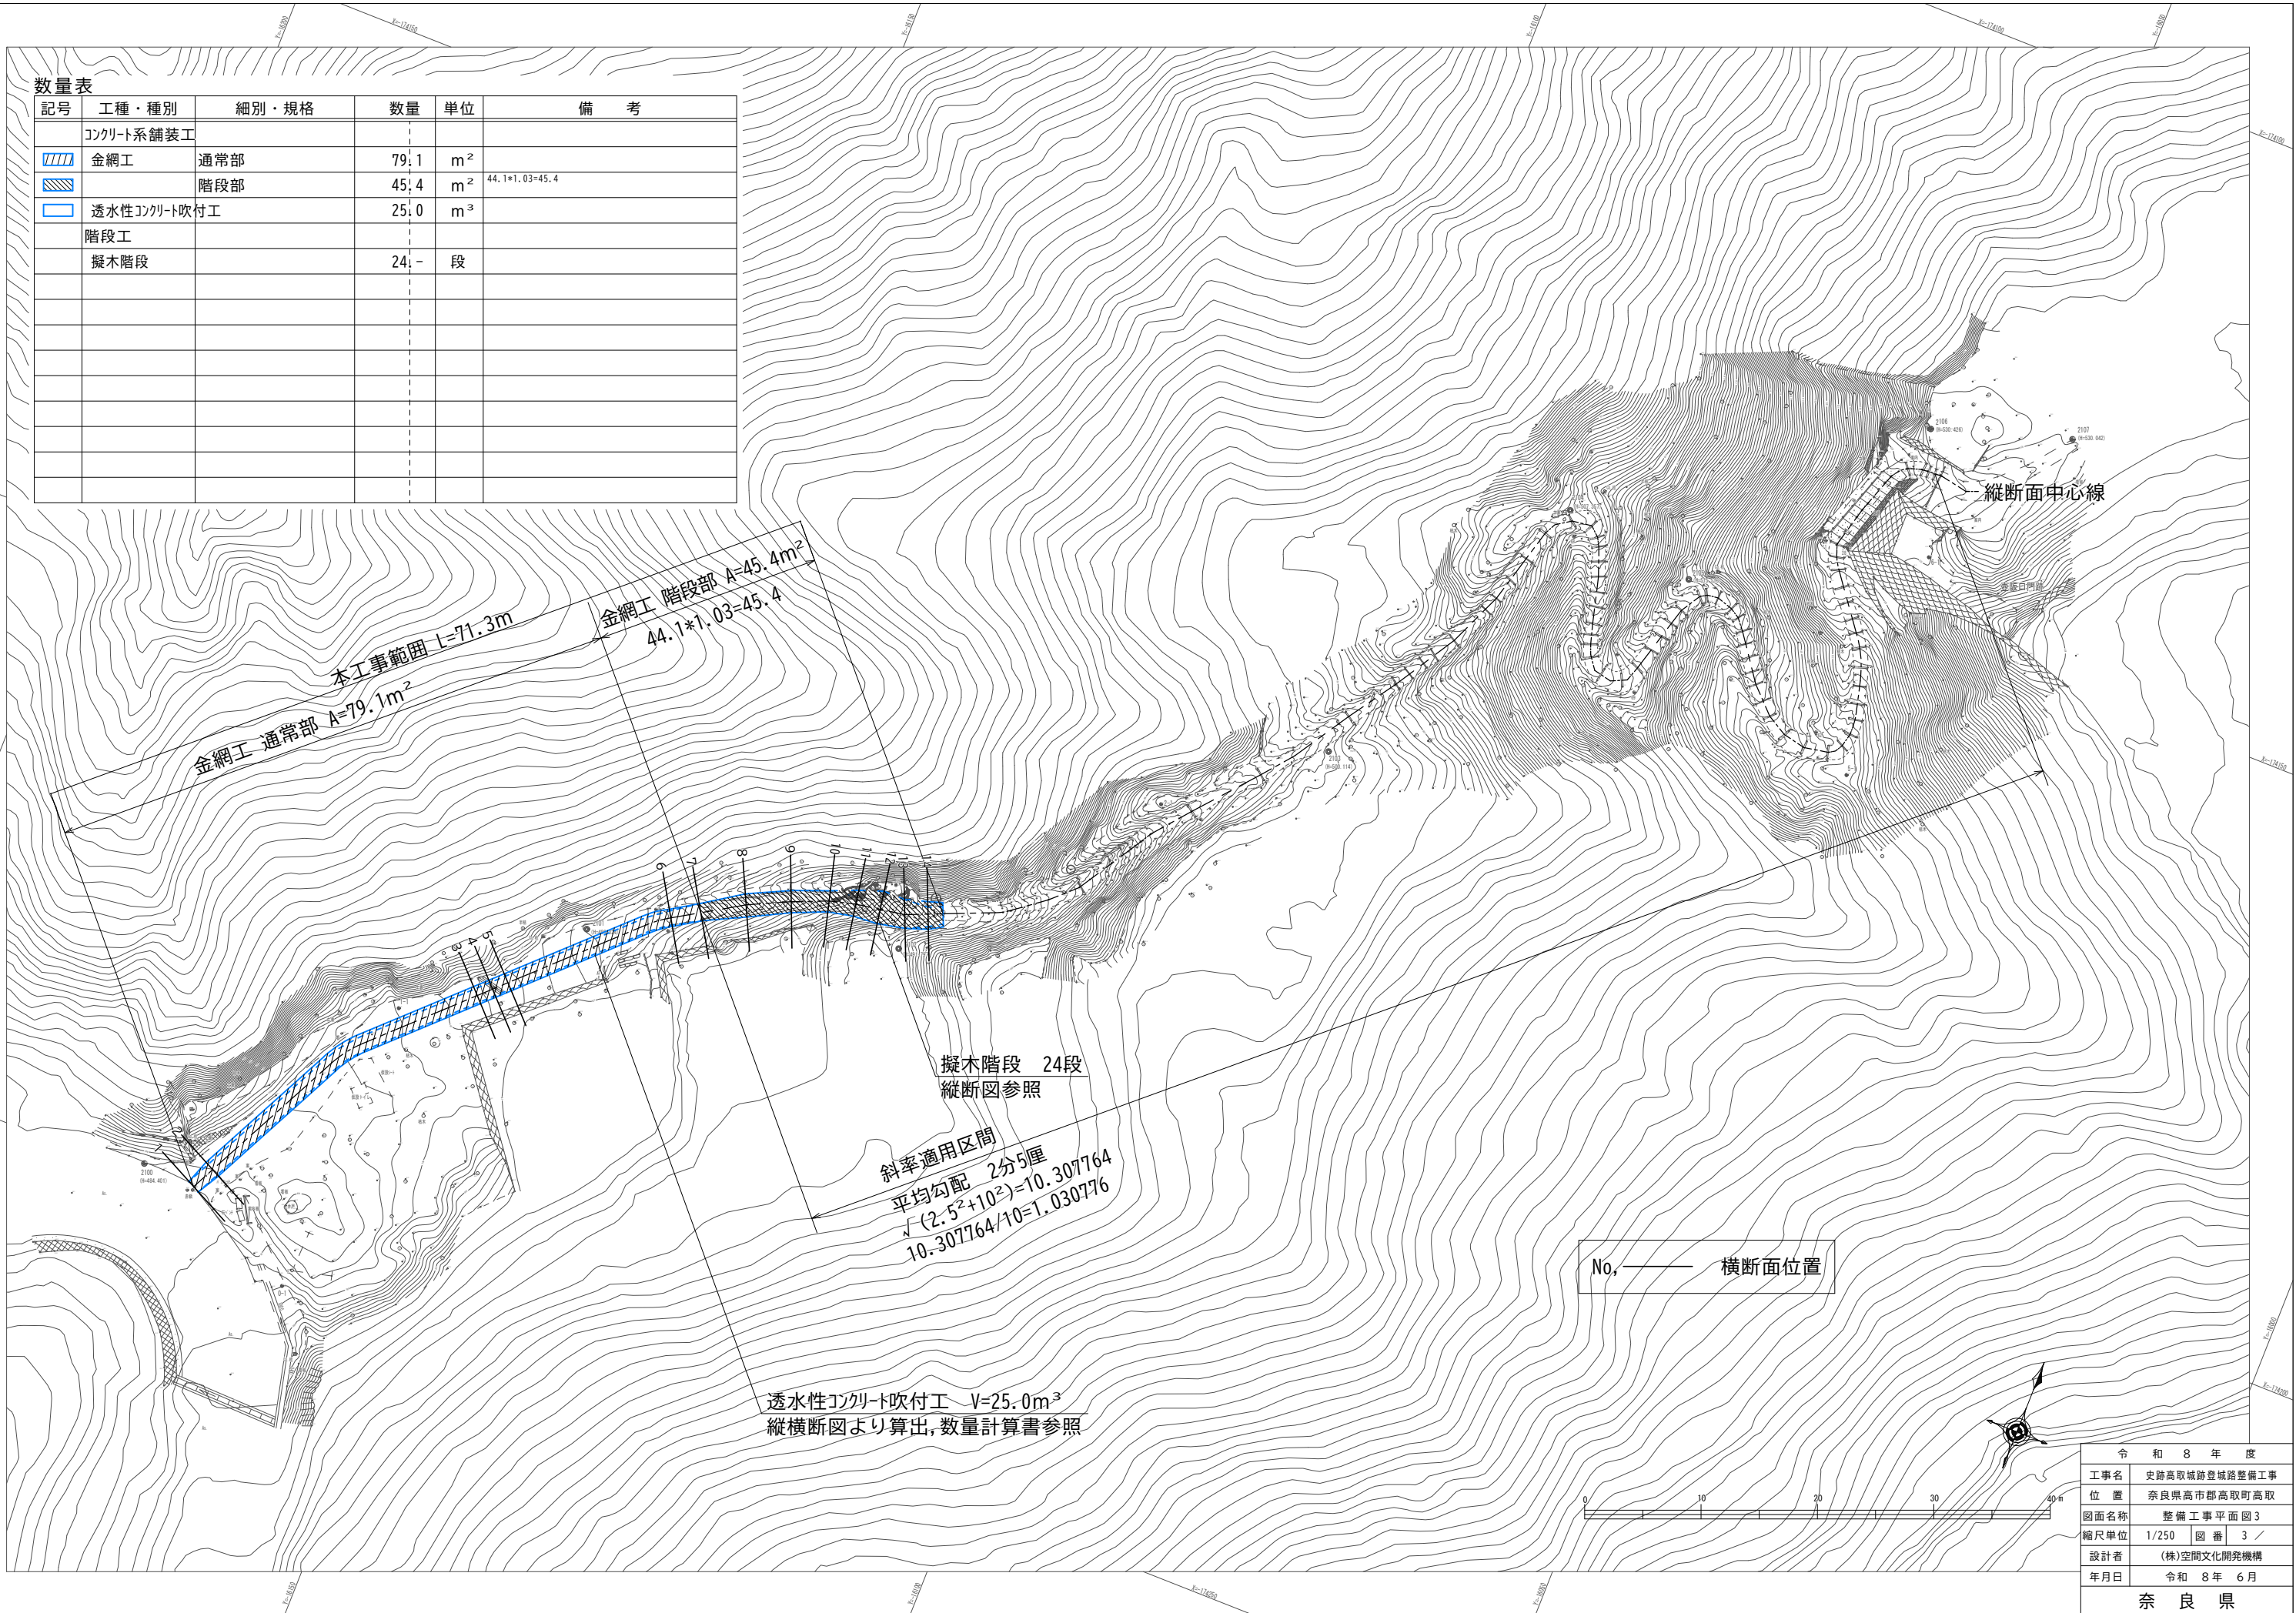[illegible]

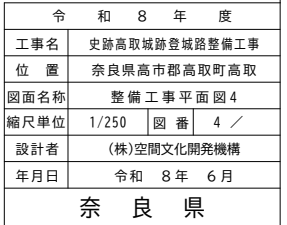

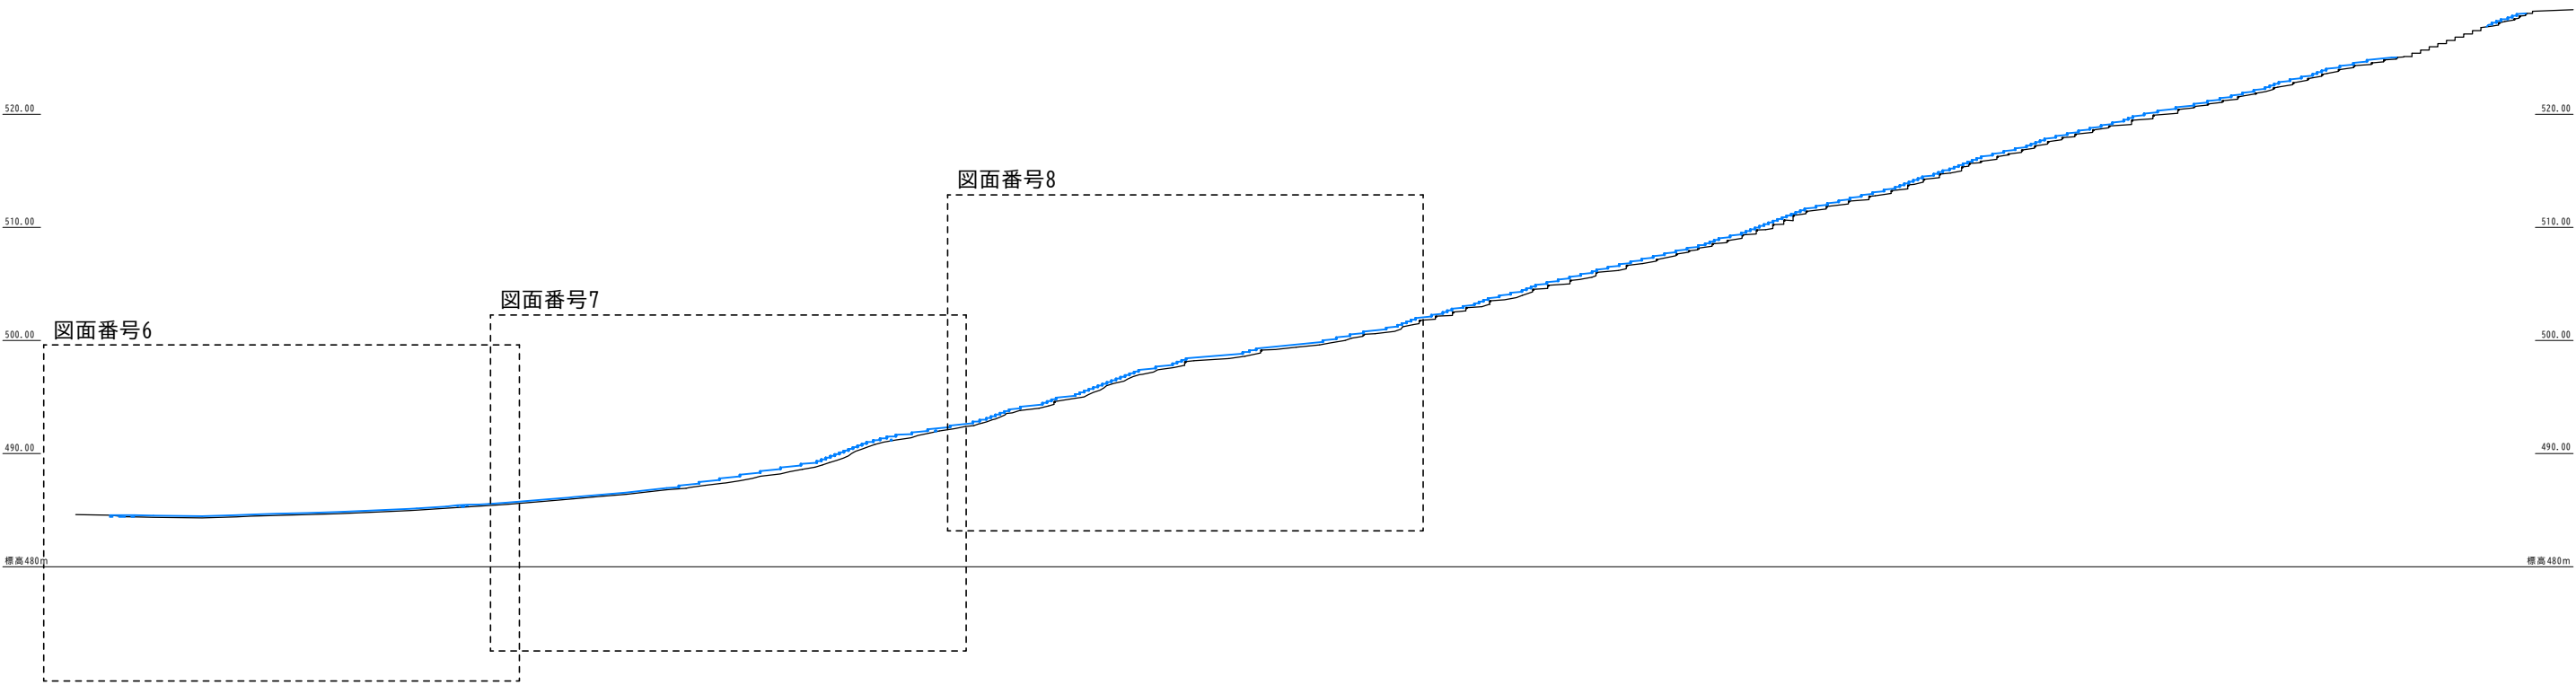


縦断面図(全体)


令和 8 年 度				
工事名	史跡高取城跡登城路整備工事			
位 置	奈良県高市郡高取町高取			
図面名称	整備断面図 1-1			
縮尺単位	1/300	図 番	5 /	
設計者	(株)空間文化開発機構			
年月日	令和 8 年 6 月			
奈良 県				

The diagram illustrates a cross-section of a road drainage system. The existing ground level is shown as a solid black line. The permeable concrete blowing work is indicated by a blue line above the existing ground level. A drainage channel, labeled '暗渠排水 1', is shown as a dashed line below the permeable concrete layer. The diagram is divided into three sections by vertical dashed lines. The first section on the left shows the existing ground level. The middle section shows the permeable concrete blowing work. The third section on the right shows the drainage channel. Labels with leader lines identify the '透水性コンクリート吹付工' (permeable concrete blowing work) and the '現況地盤' (existing ground level). The label '暗渠排水 1' (drainage channel 1) is also present.

測 点	单 距 離(m)	追加距離(m)	地 盤 高(m)	計 画 高(m) (舗装天端高)
断面 1	0.000	0.000	484.55	484.55
断面 2	2.193	2.193	484.40	484.55
断面 3	27.565	29.758	485.17	485.32
断面 4	1.492	31.250	485.26	485.46
断面 5	1.370	32.620	485.34	484.55










令和 8 年 度		
工事名	史跡高取城跡登城路整備工事	
位 置	奈良県高市郡高取町高取	
図面名称	整備断面図1-2	
縮尺単位	1/50	図 番 6 /
設計者	(株)空間文化開発機構	
年月日	令和 8 年 6 月	
奈 良 県		

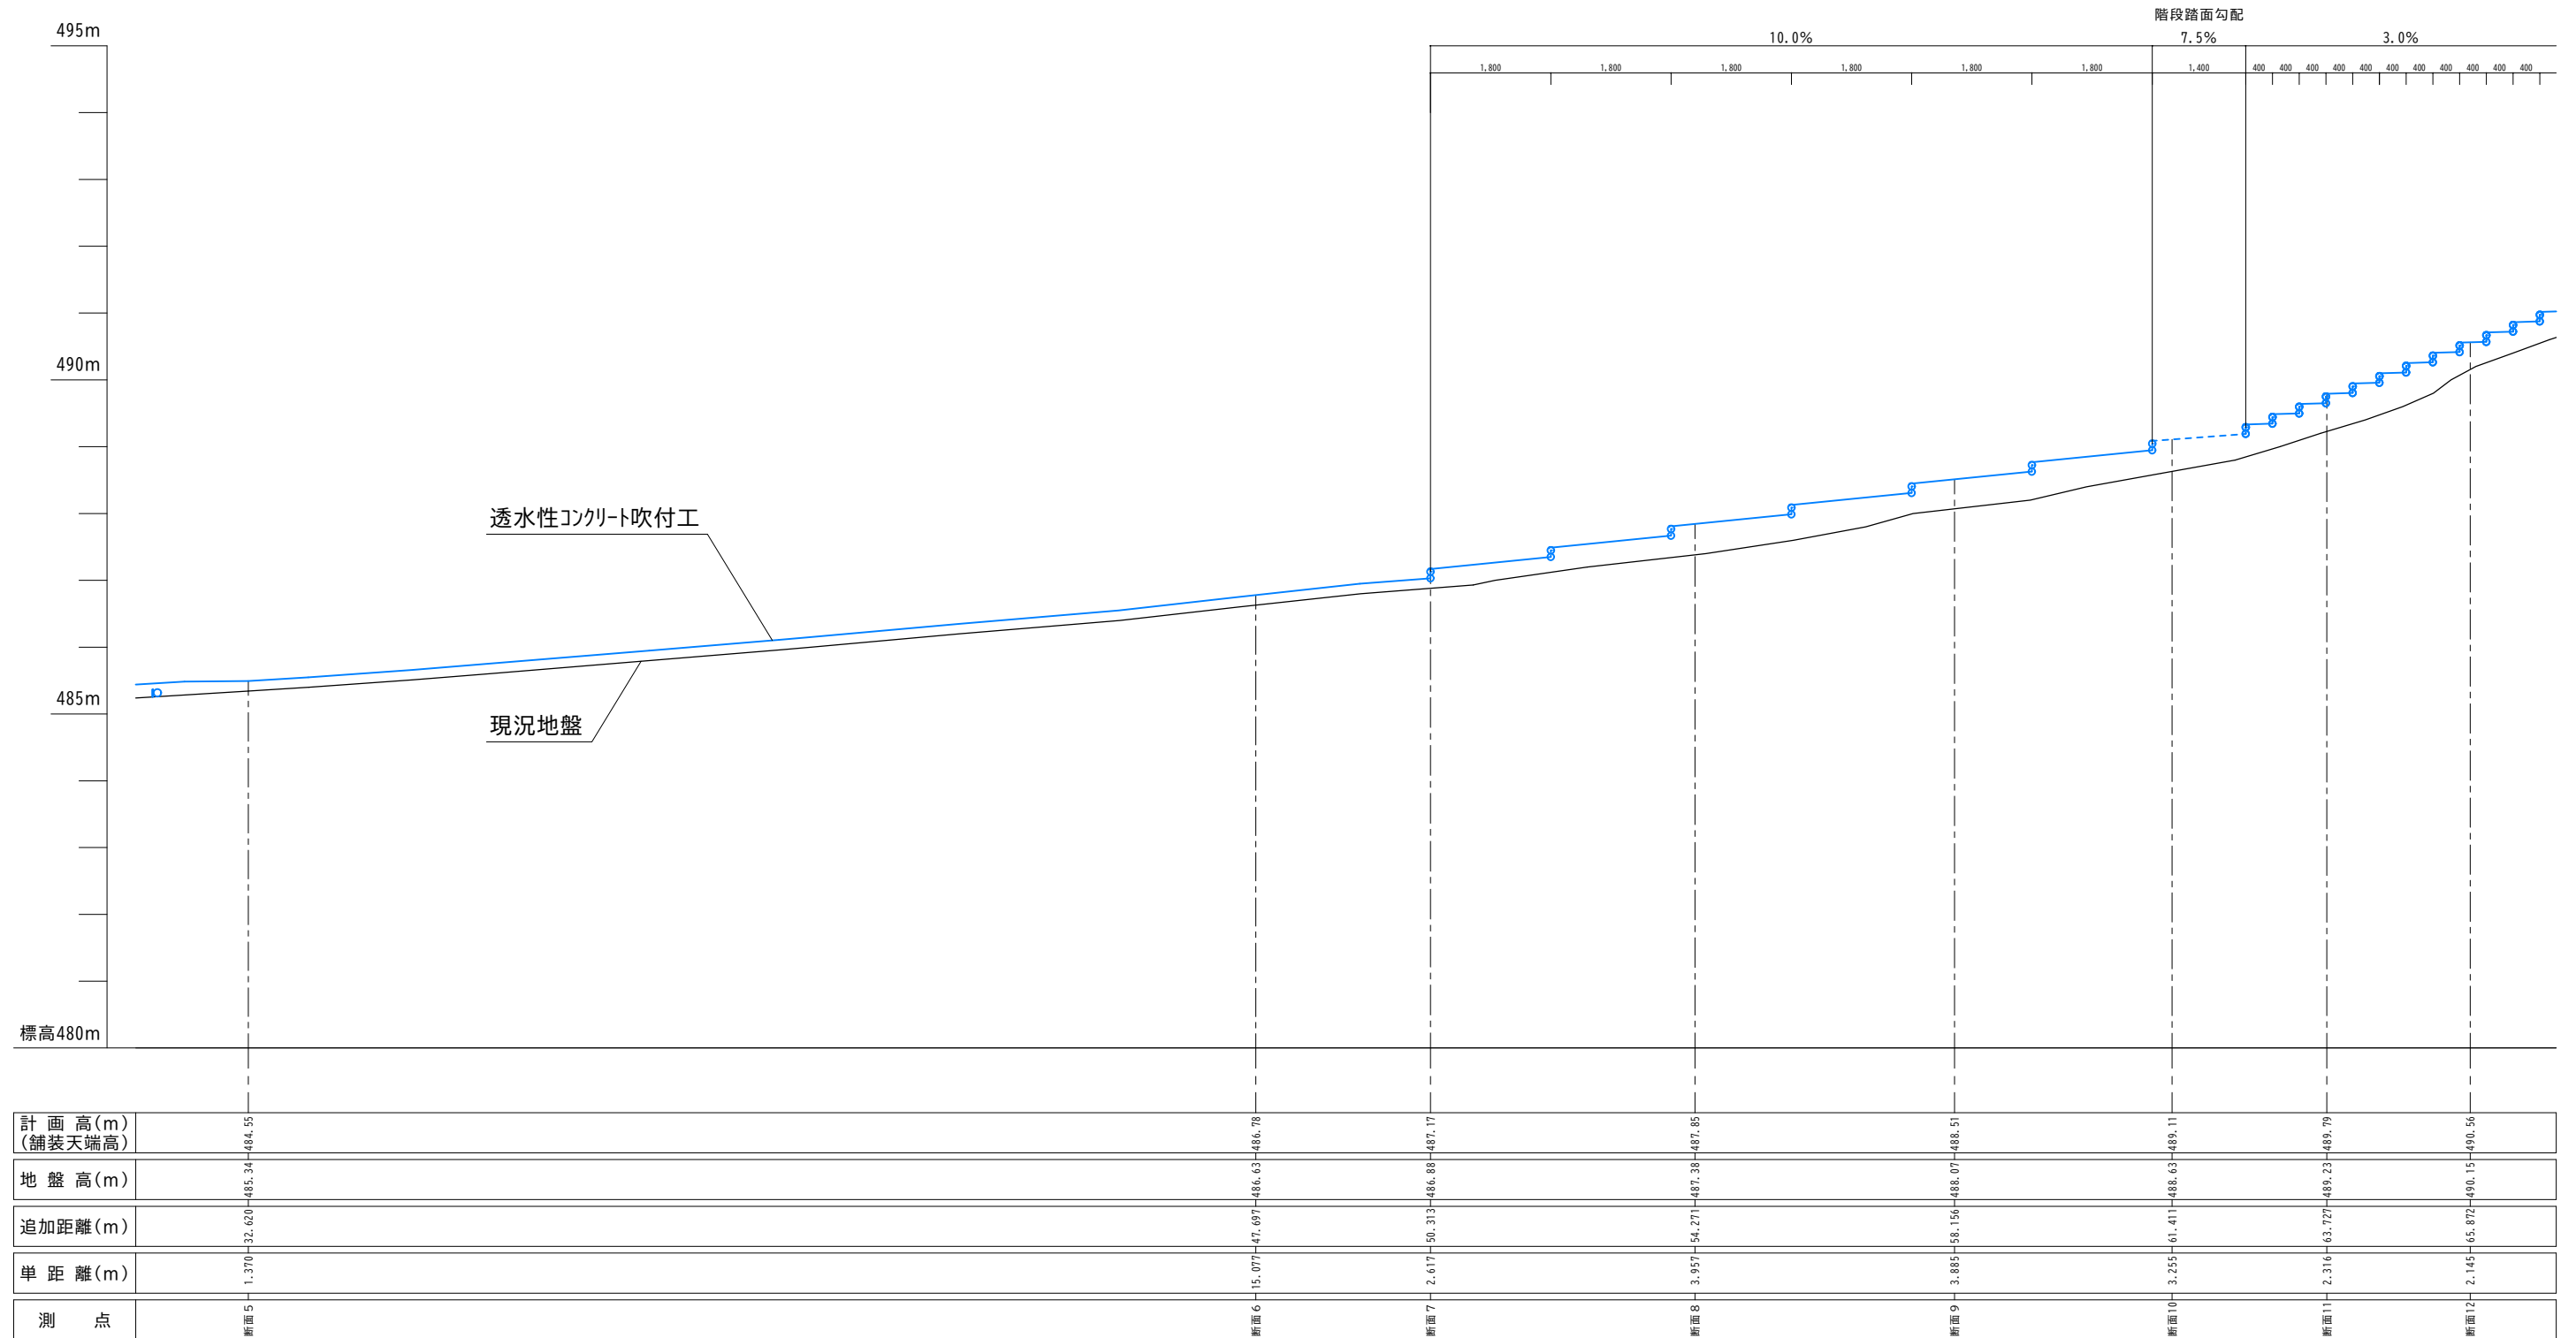






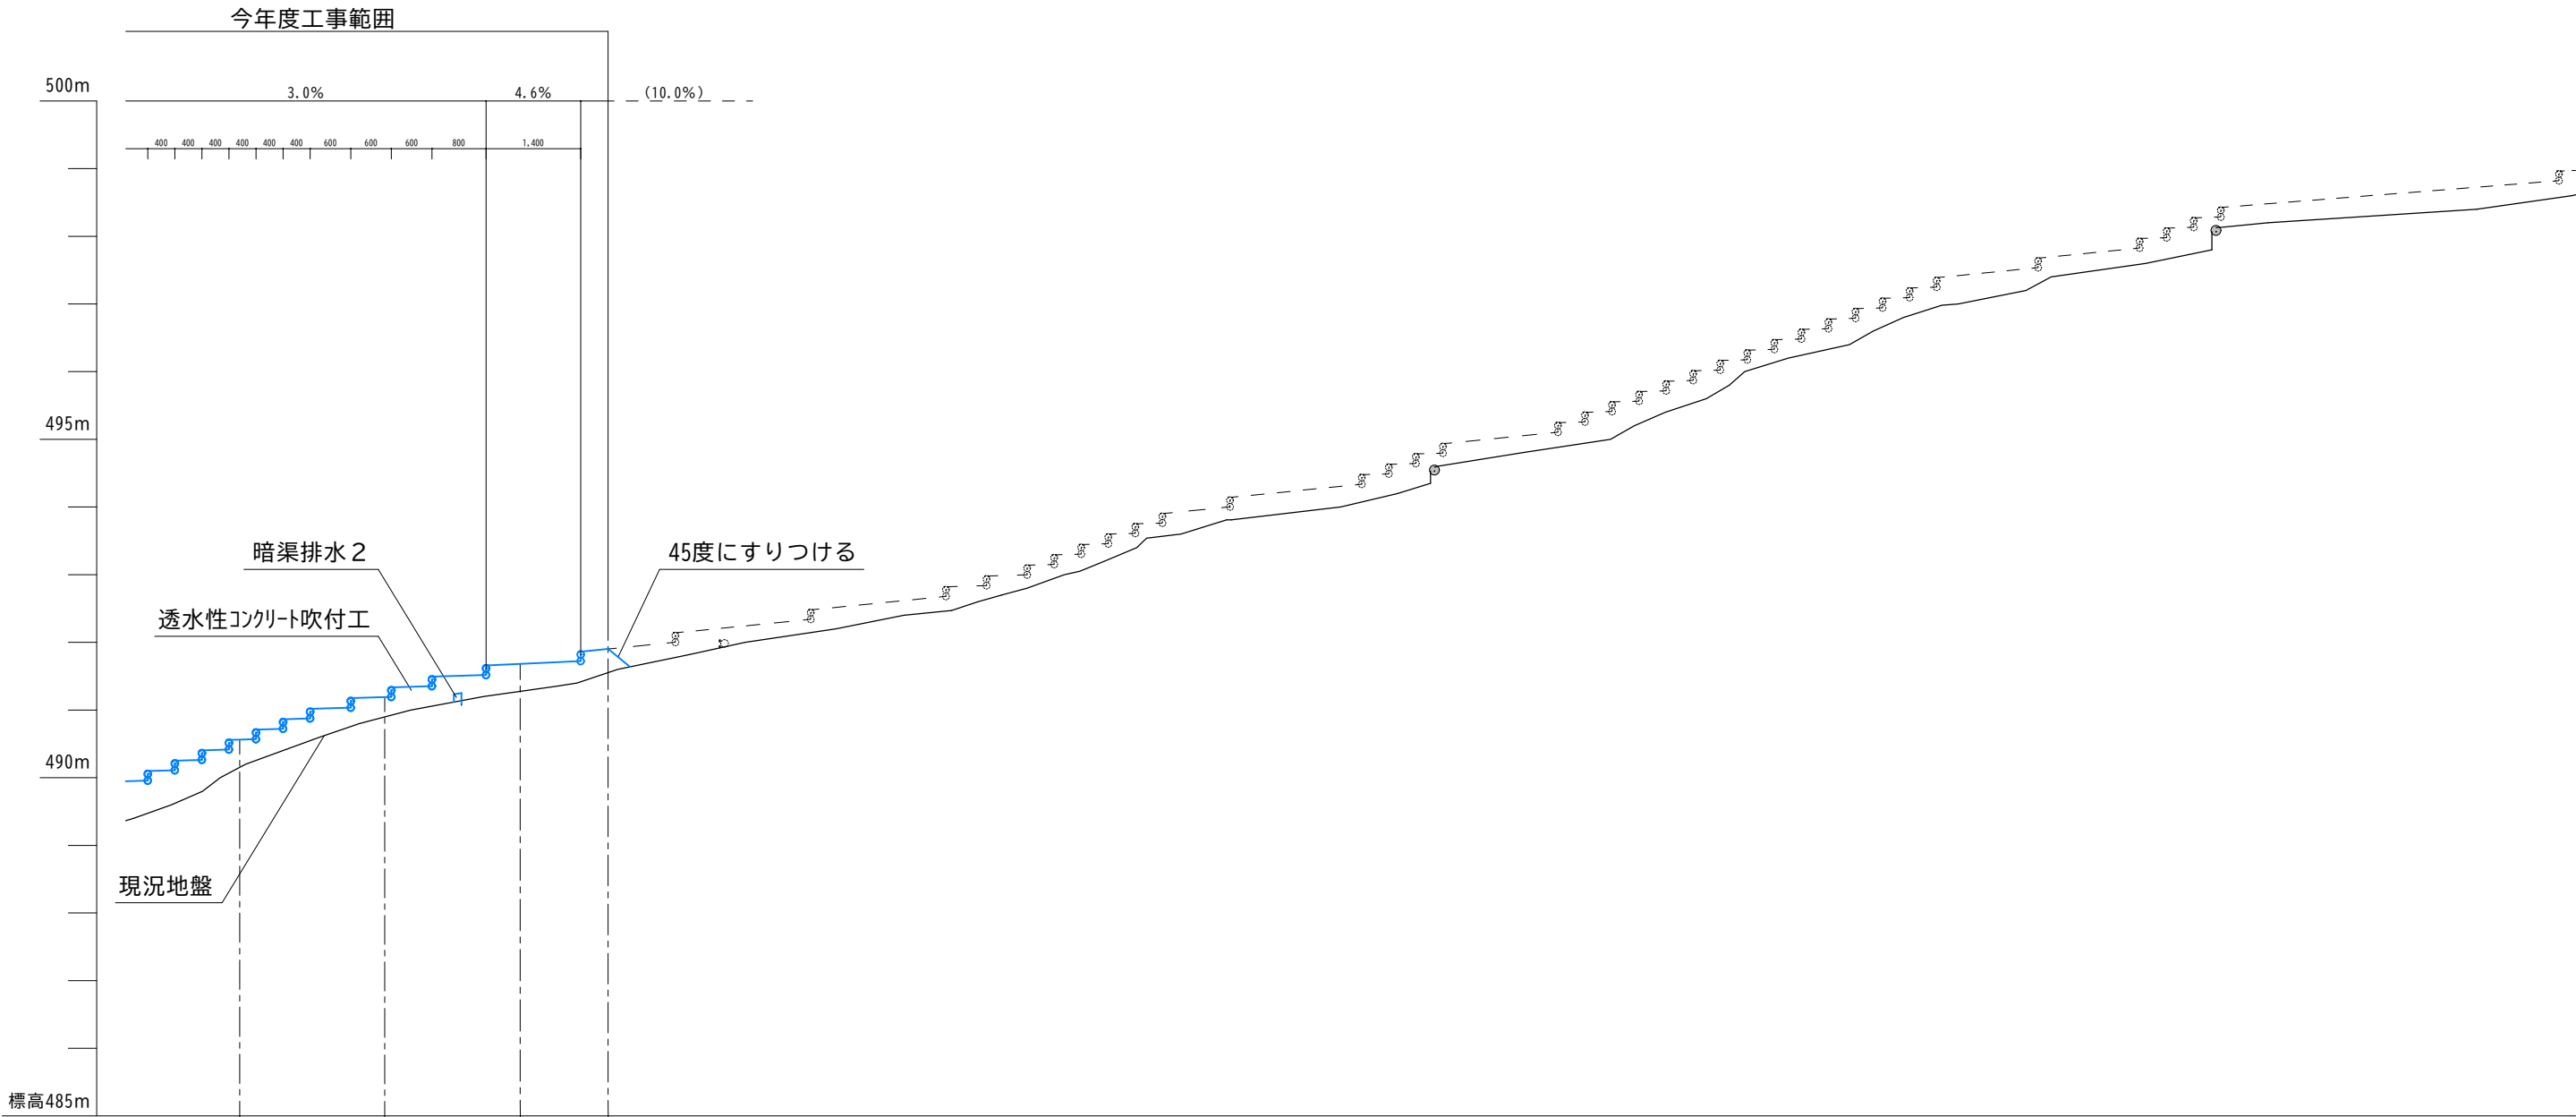


計 画 高(m) (舗装天端高)	490.56	491.19	491.68	491.90
地 盤 高(m)	490.15	490.90	491.28	491.55
追加距離(m)	65.872	68.016	70.022	71.322
単 距 離(m)	2.145	2.145	2.006	1.300
測 点	断面12	断面13	断面14	断面14 41.3



令和 8 年 度			
工事名	史跡高取城跡登城路整備工事		
位 置	奈良県高市郡高取町高取		
図面名称	整備断面図 1-4		
縮尺単位	1/50	図 番	8 /
設計者	(株)空間文化開発機構		
年月日	令和 8 年 6 月		
奈良 県			

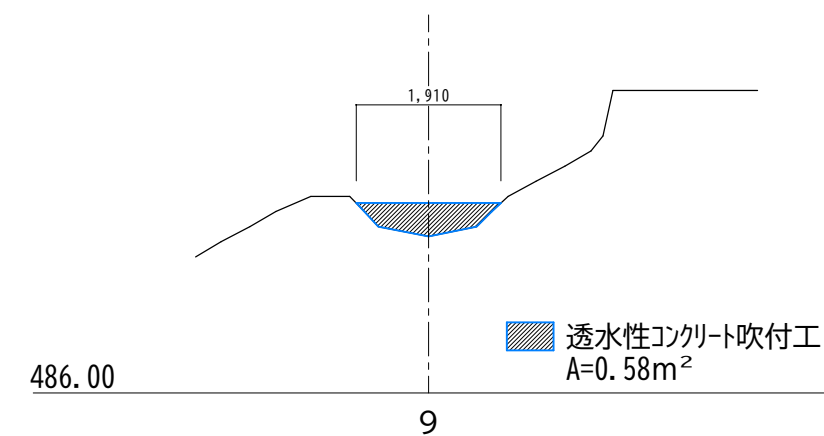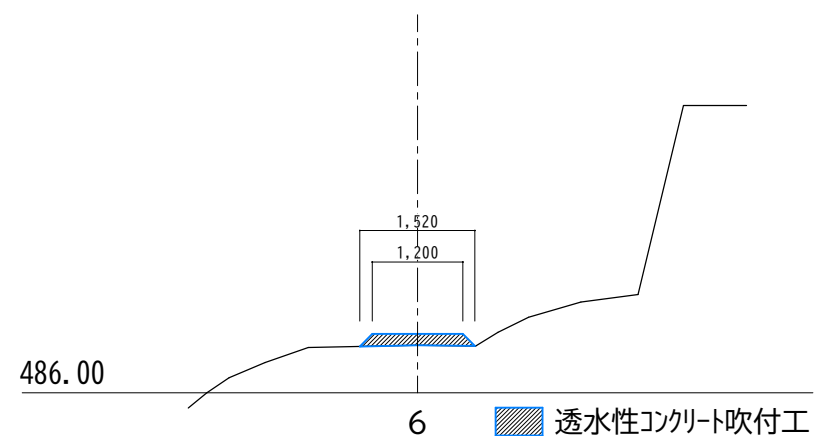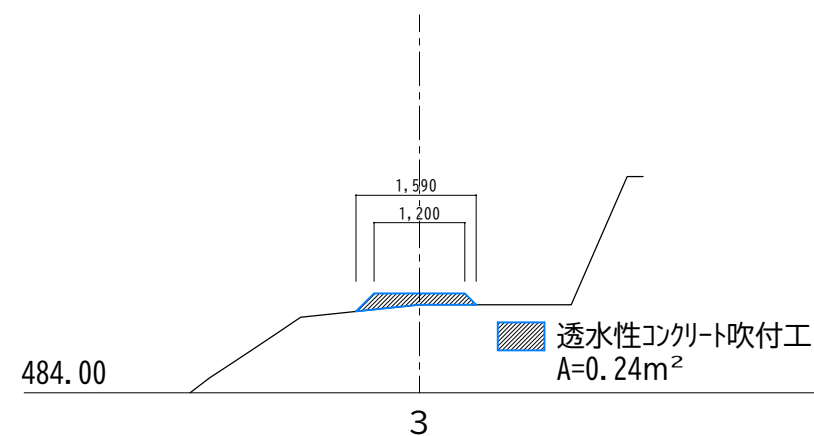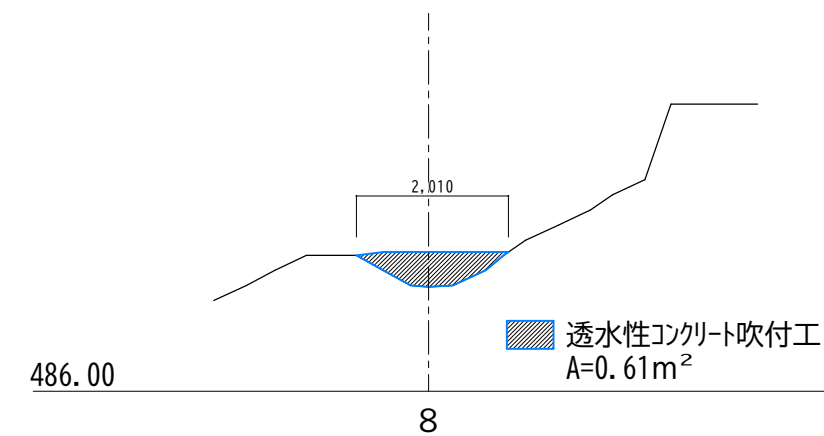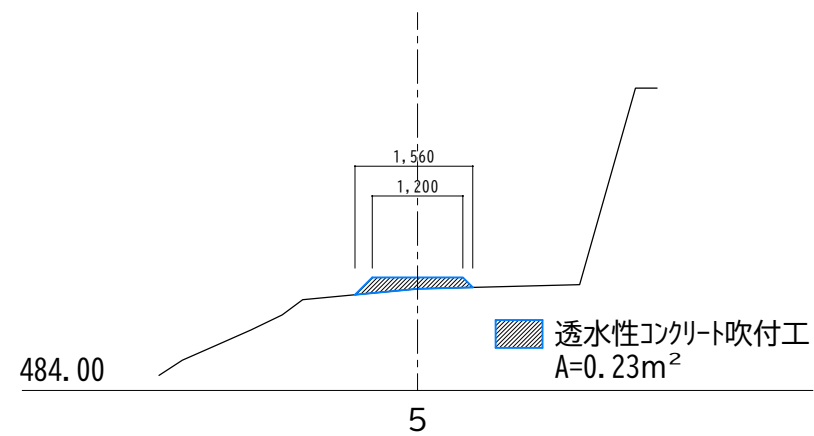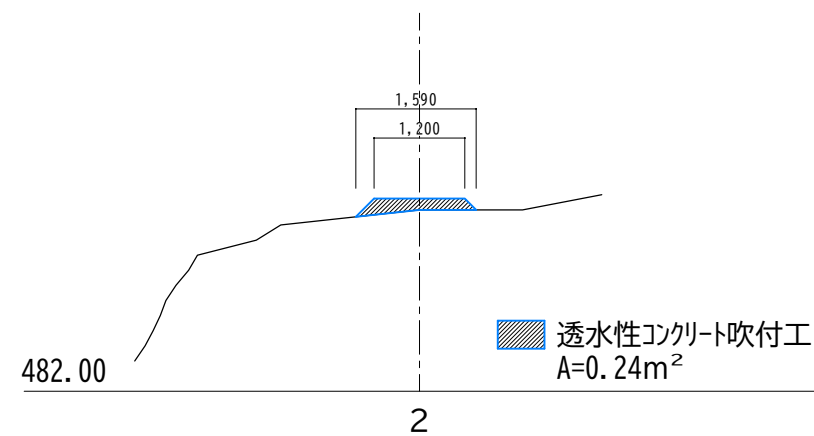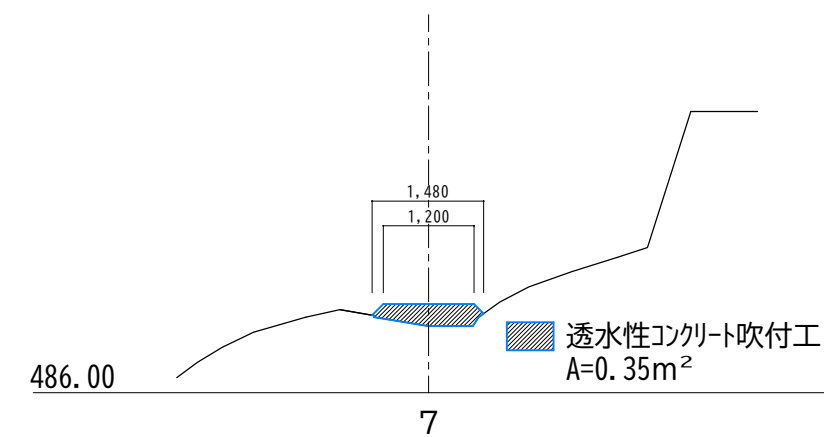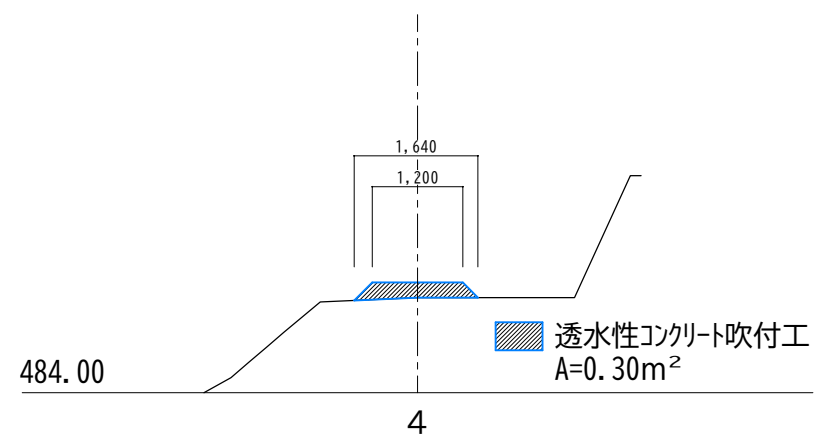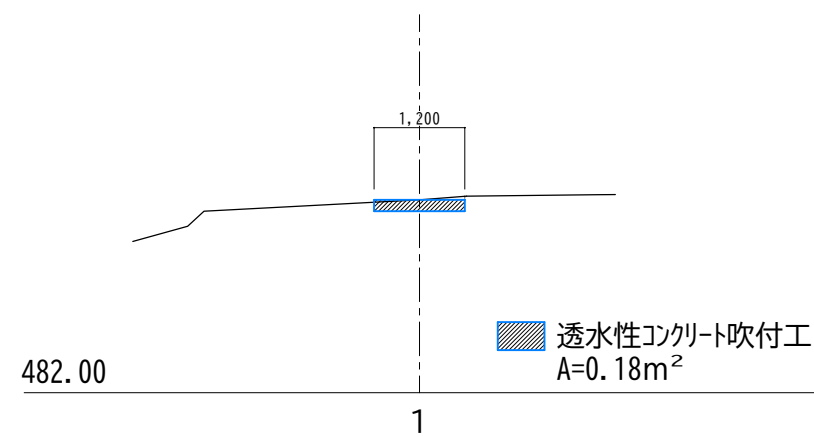

令和 8 年 度			
工事名	史跡高取城跡登城路整備工事		
位 置	奈良県高市郡高取町高取		
図面名称	整備断面図 2-1		
縮尺単位	1/50	図 番	9 /
設計者	(株)空間文化開発機構		
年月日	令和 8 年 6 月		
奈良 県			

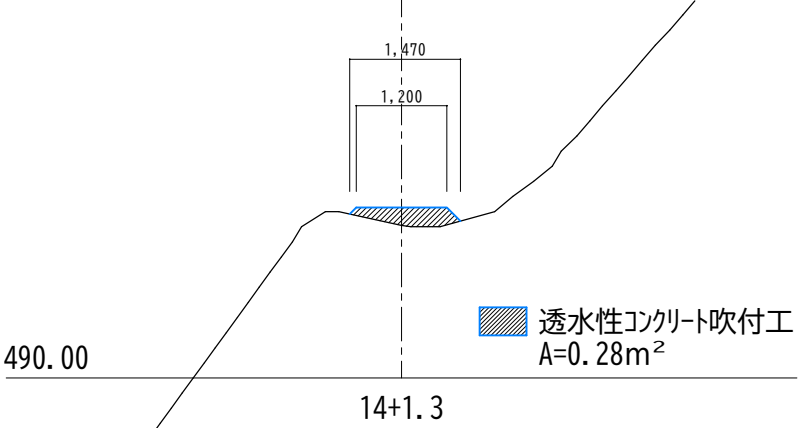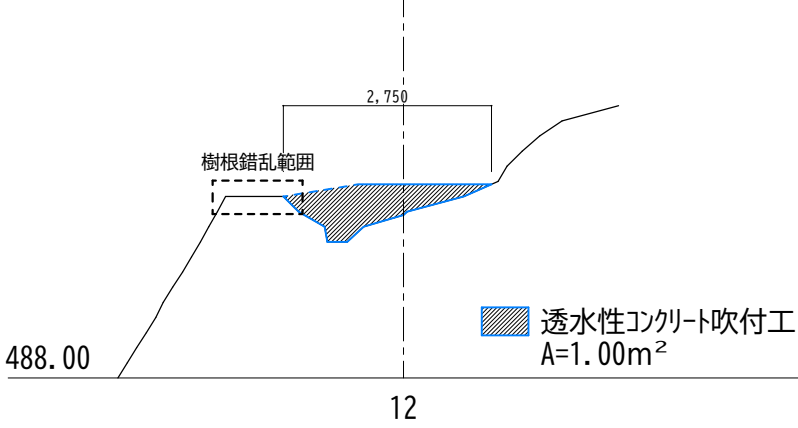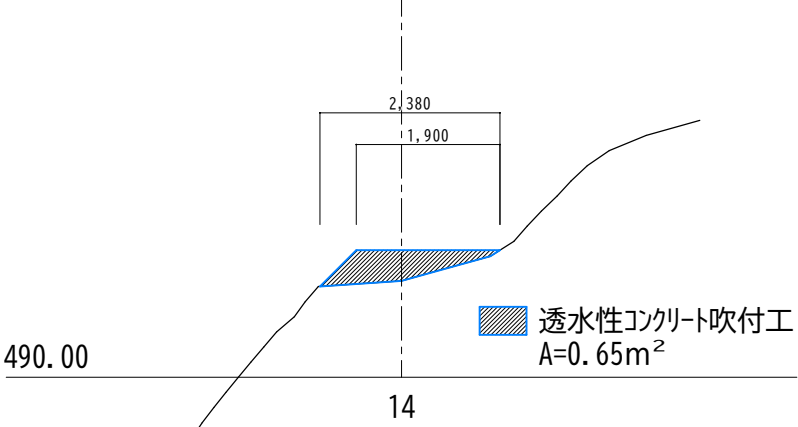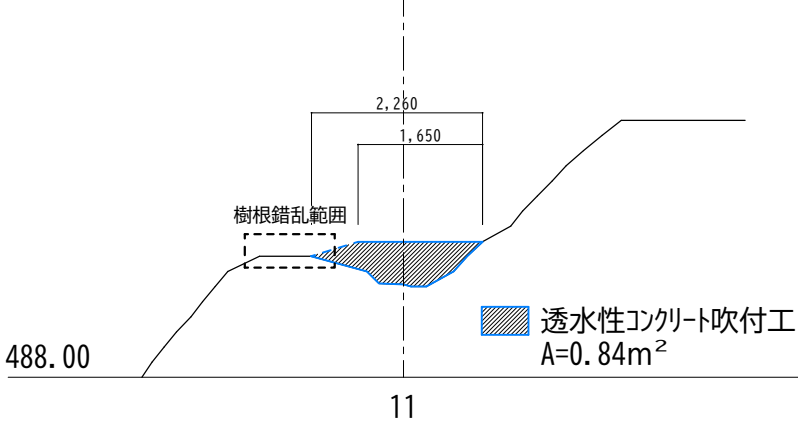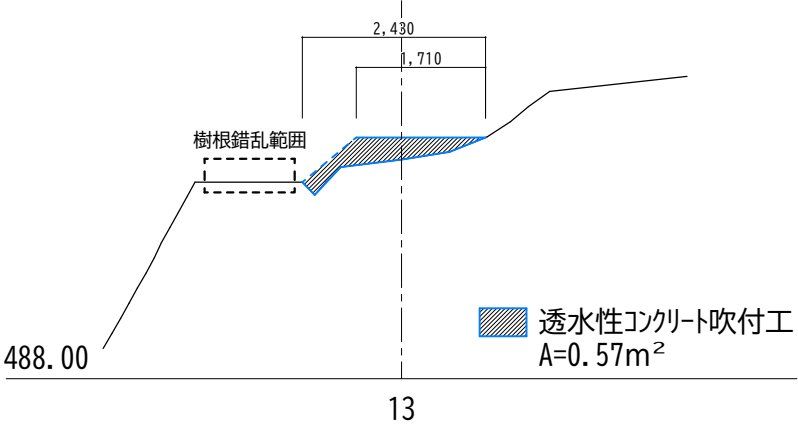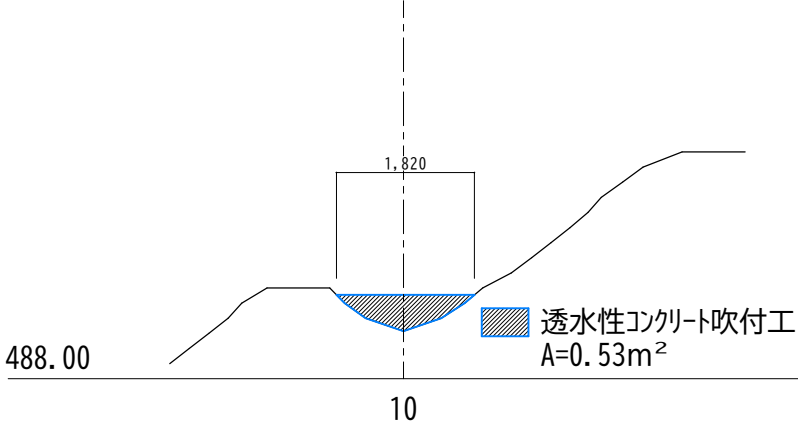




令 和 8 年 度			
工事名	史跡高取城跡登城路整備工事		
位 置	奈良県高市郡高取町高取		
図面名称	整備断面図2-2		
縮尺単位	1/50	図 番	10／
設計者	(株)空間文化開発機構		
年月日	令和 8 年 6 月		
奈 良 県			

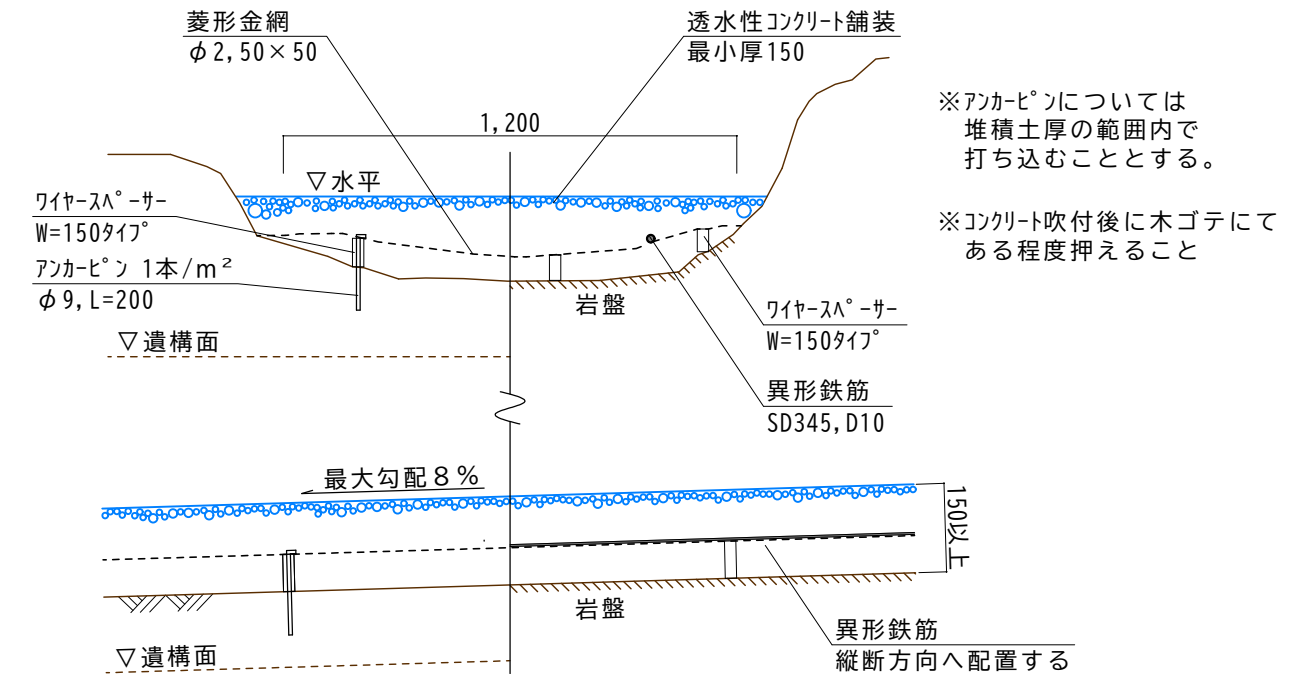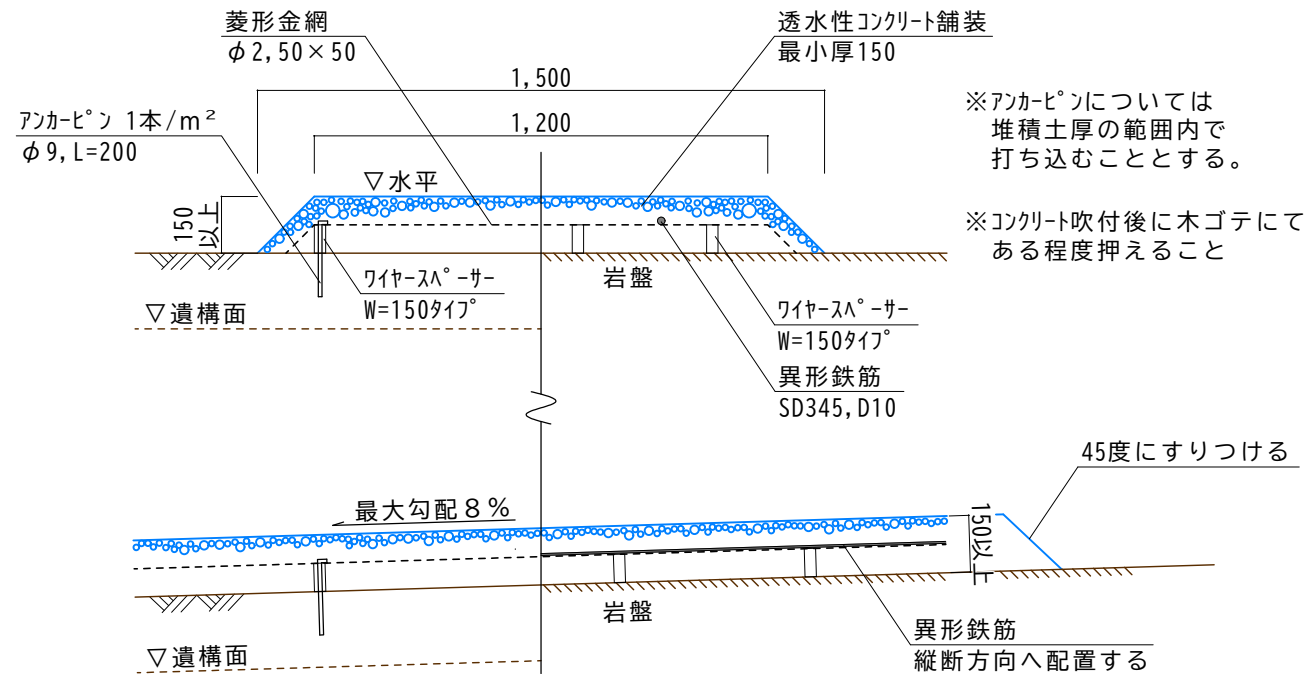

透水性コンクリート
…ザルコン(東興ジオテック株式会社)同等品以上

プラスチック階段
…Z-PG-PW1012F(前田工織株式会社)同等品以上

透水性コンクリート吹付工標準断面図(上:横断面図 下:縦断面図) S=1/20

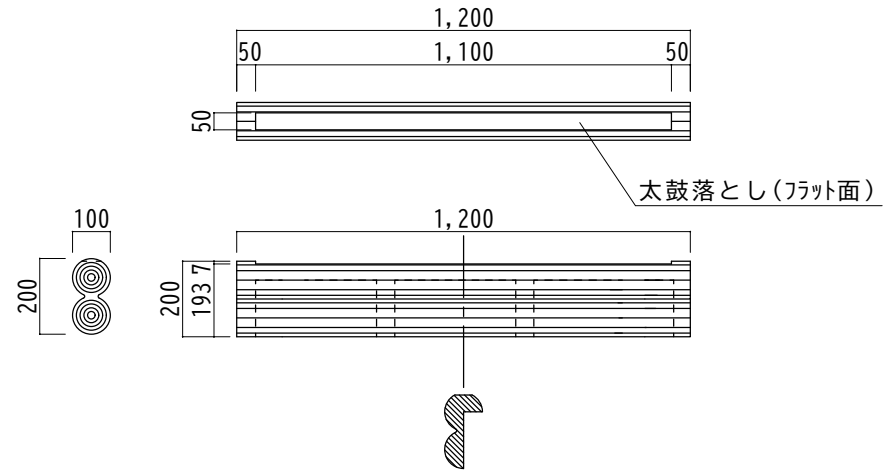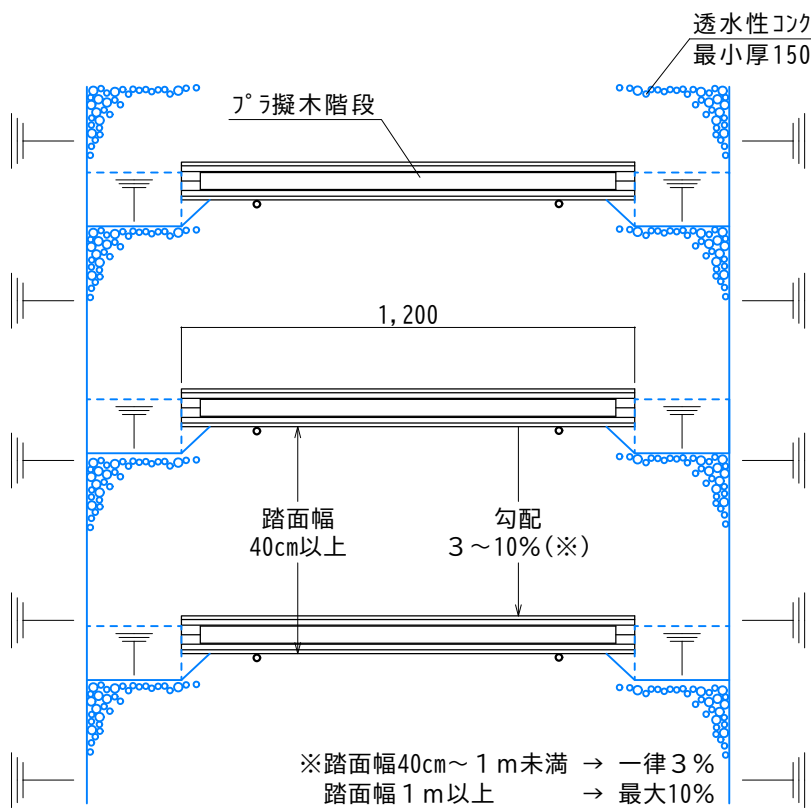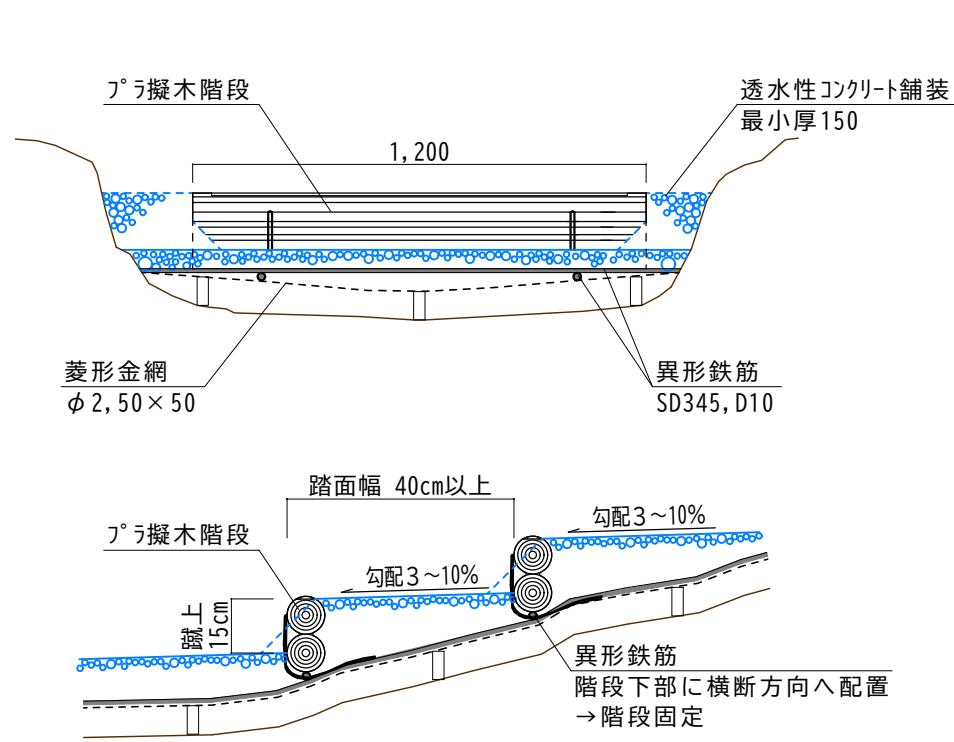




標準断面図

標準平面図


プラスチック階段詳細図

階段詳細図 S=1/20


令和 8 年 度			
工事名	史跡高取城跡登城路整備工事		
位 置	奈良県高市郡高取町高取		
図面名称	施設詳細図 1		
縮尺単位	図示	図 番	11 /
設計者	(株)空間文化開発機構		
年月日	令和 8 年 6 月		
奈良 県			

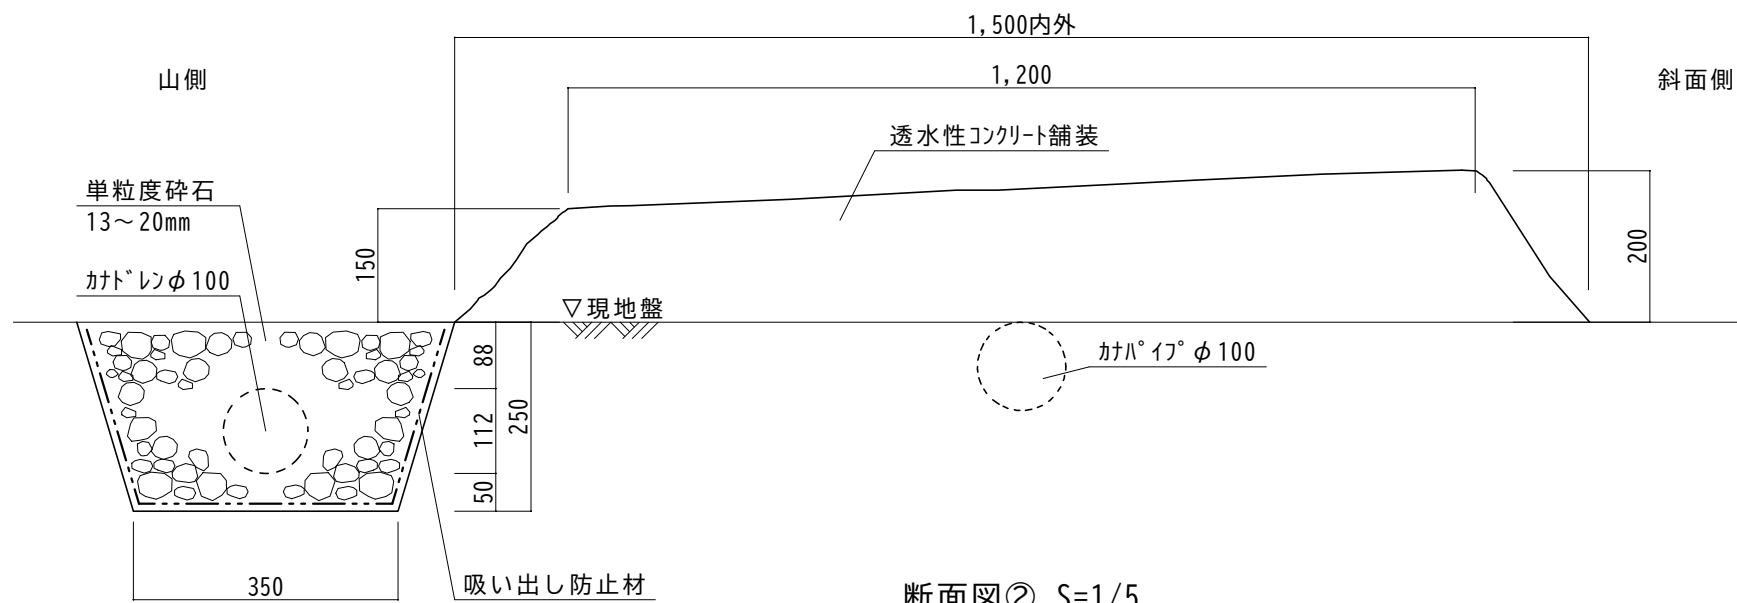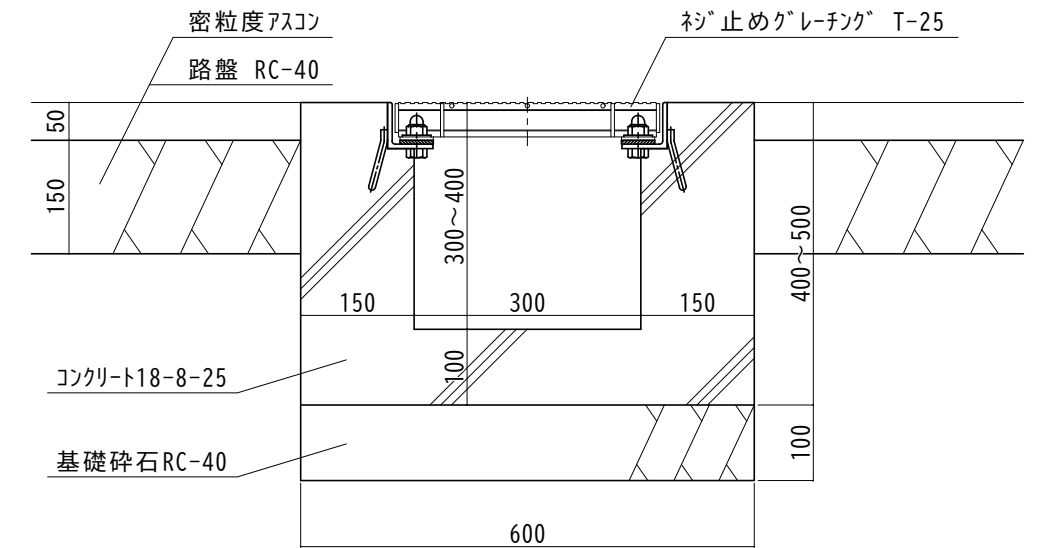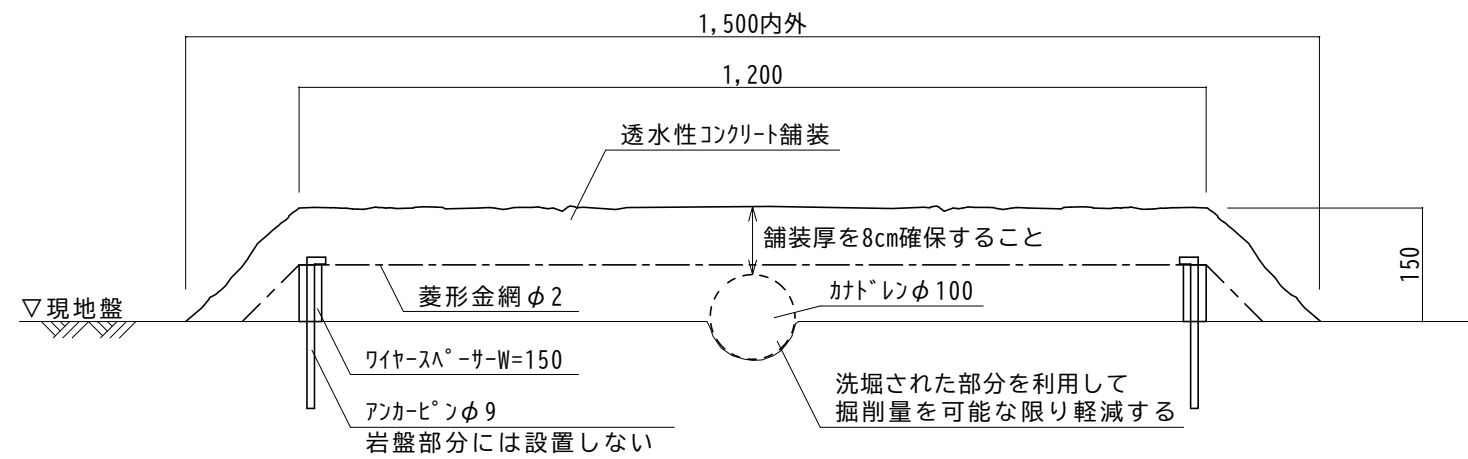


令和 8 年 度		
工事名	史跡高取城跡登城路整備工事	
位 置	奈良県高市郡高取町高取	
図面名称	施設詳細図 3	
縮尺単位	図示	図 番 13 /
設計者	(株)空間文化開発機構	
年月日	令和 8 年 6 月	
奈良 県		

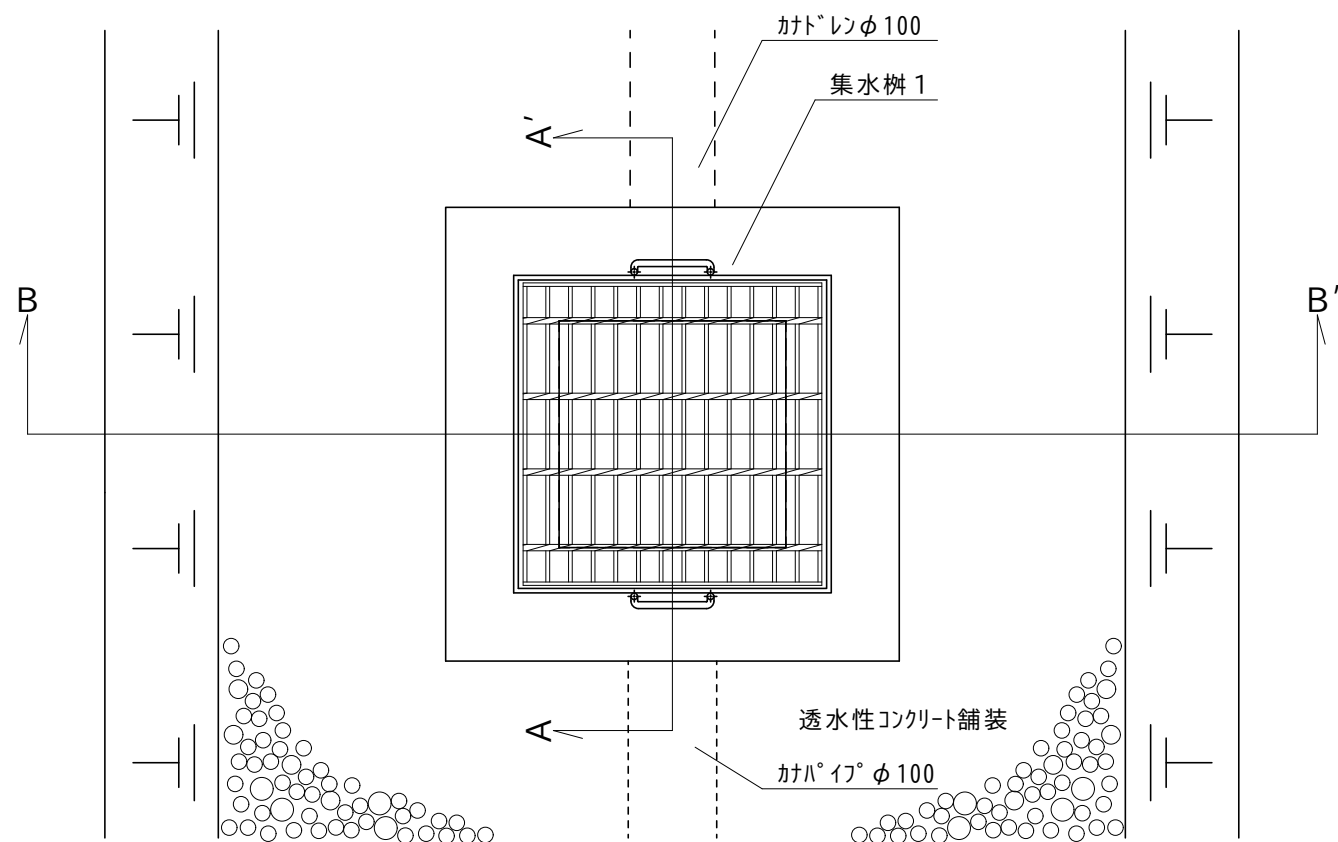

平面図 S=1/5

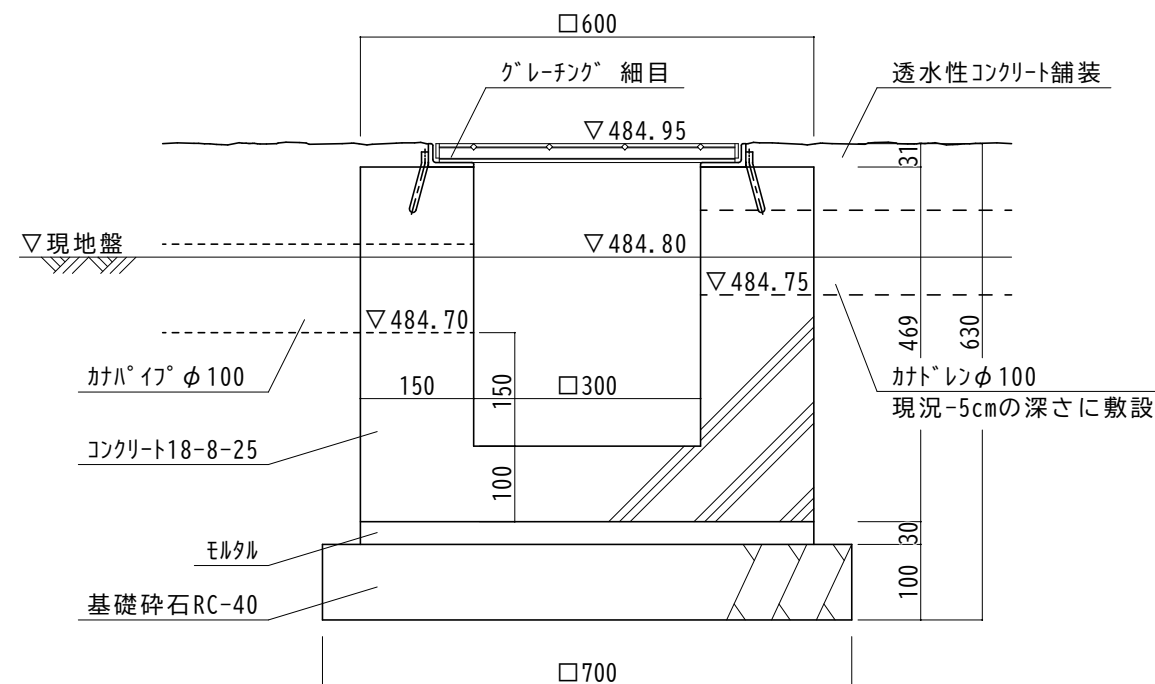


A—A' 断面図 S=1/5

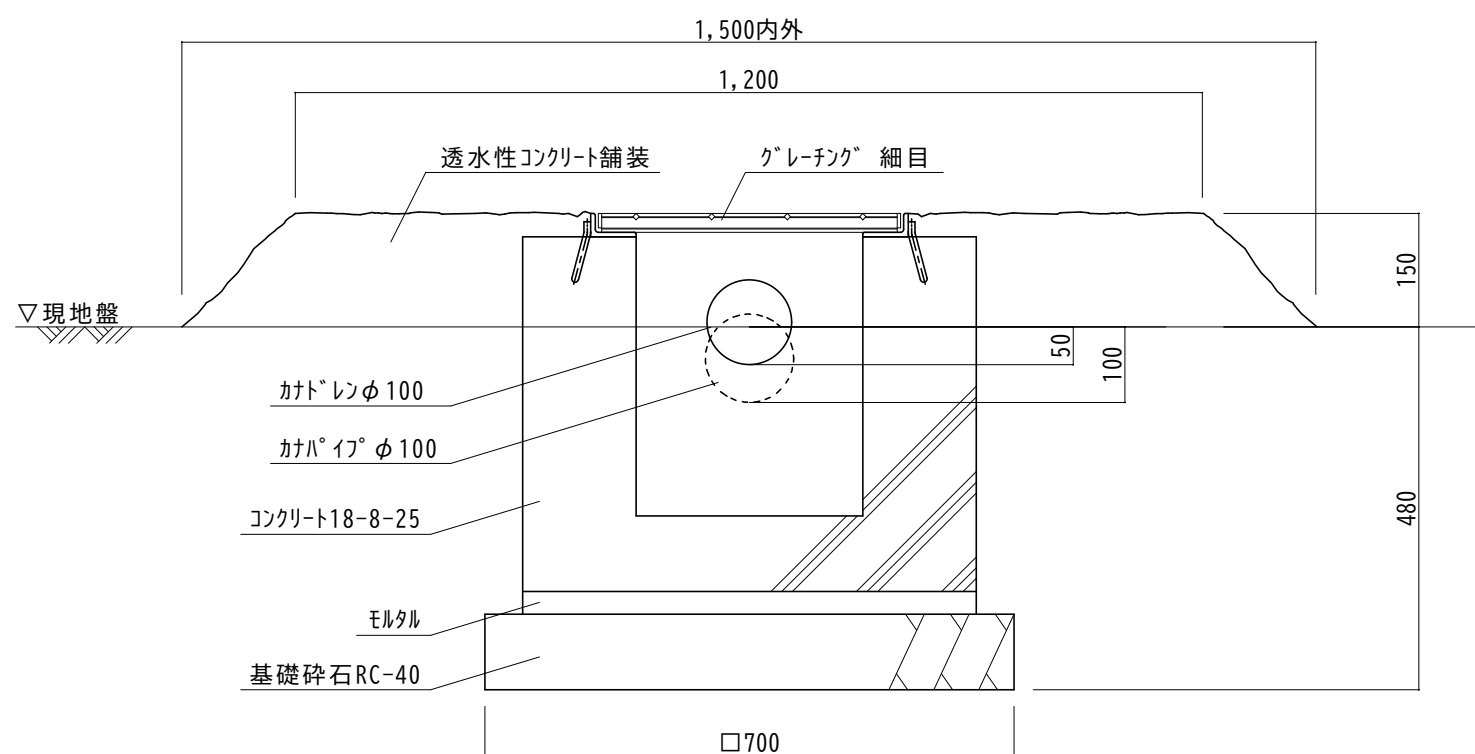


B—B' 断面図 S=1/5

集水柵 1 詳細図

令和 8 年 度		
工事名	史跡高取城跡登城路整備工事	
位 置	奈良県高市郡高取町高取	
図面名称	施設詳細図 4	
縮尺単位	図示	図 番 14 /
設計者	(株)空間文化開発機構	
年月日	令和 8 年 6 月	
奈良 県		

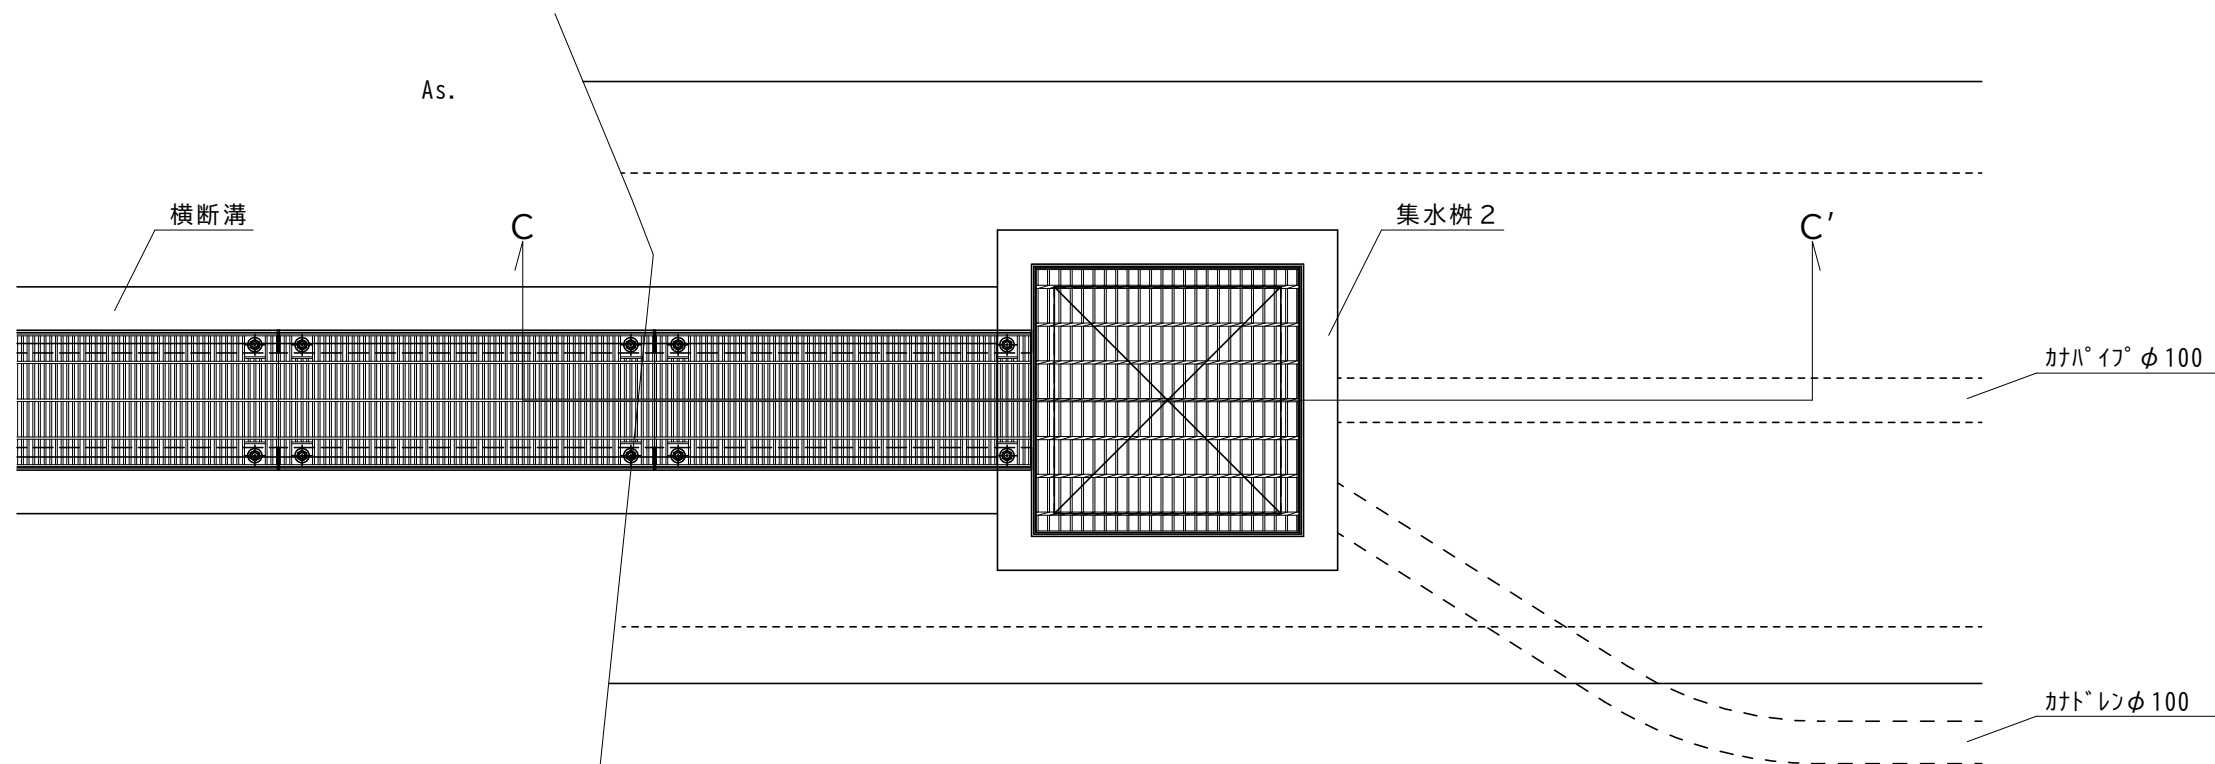

平面図 S=1/10

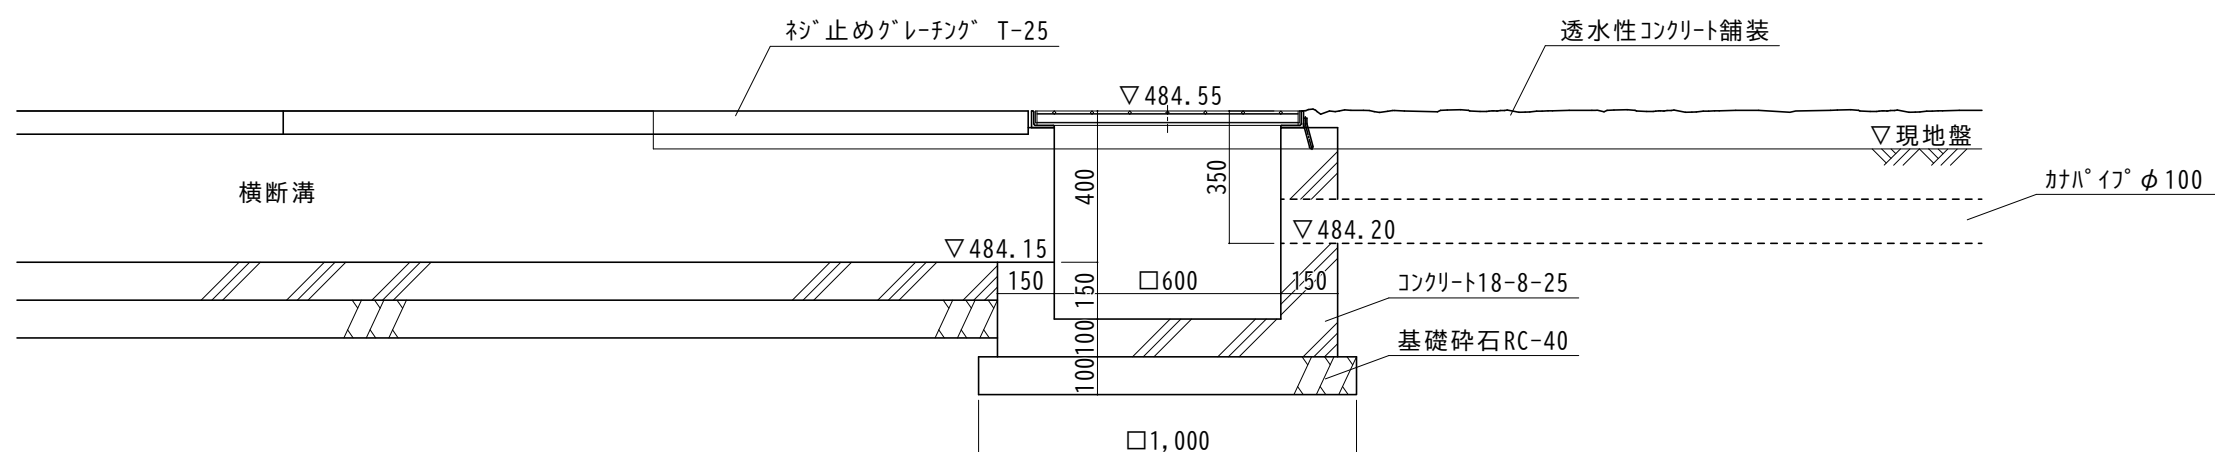

C—C' 断面図 S=1/10

集水枳 2 詳細図

令和 8 年 度			
工事名	史跡高取城跡登城路整備工事		
位 置	奈良県高市郡高取町高取		
図面名称	施設詳細図 5		
縮尺単位	図示	図 番	15 /
設計者	(株)空間文化開発機構		
年月日	令和 8 年 6 月		
奈良 県			

