



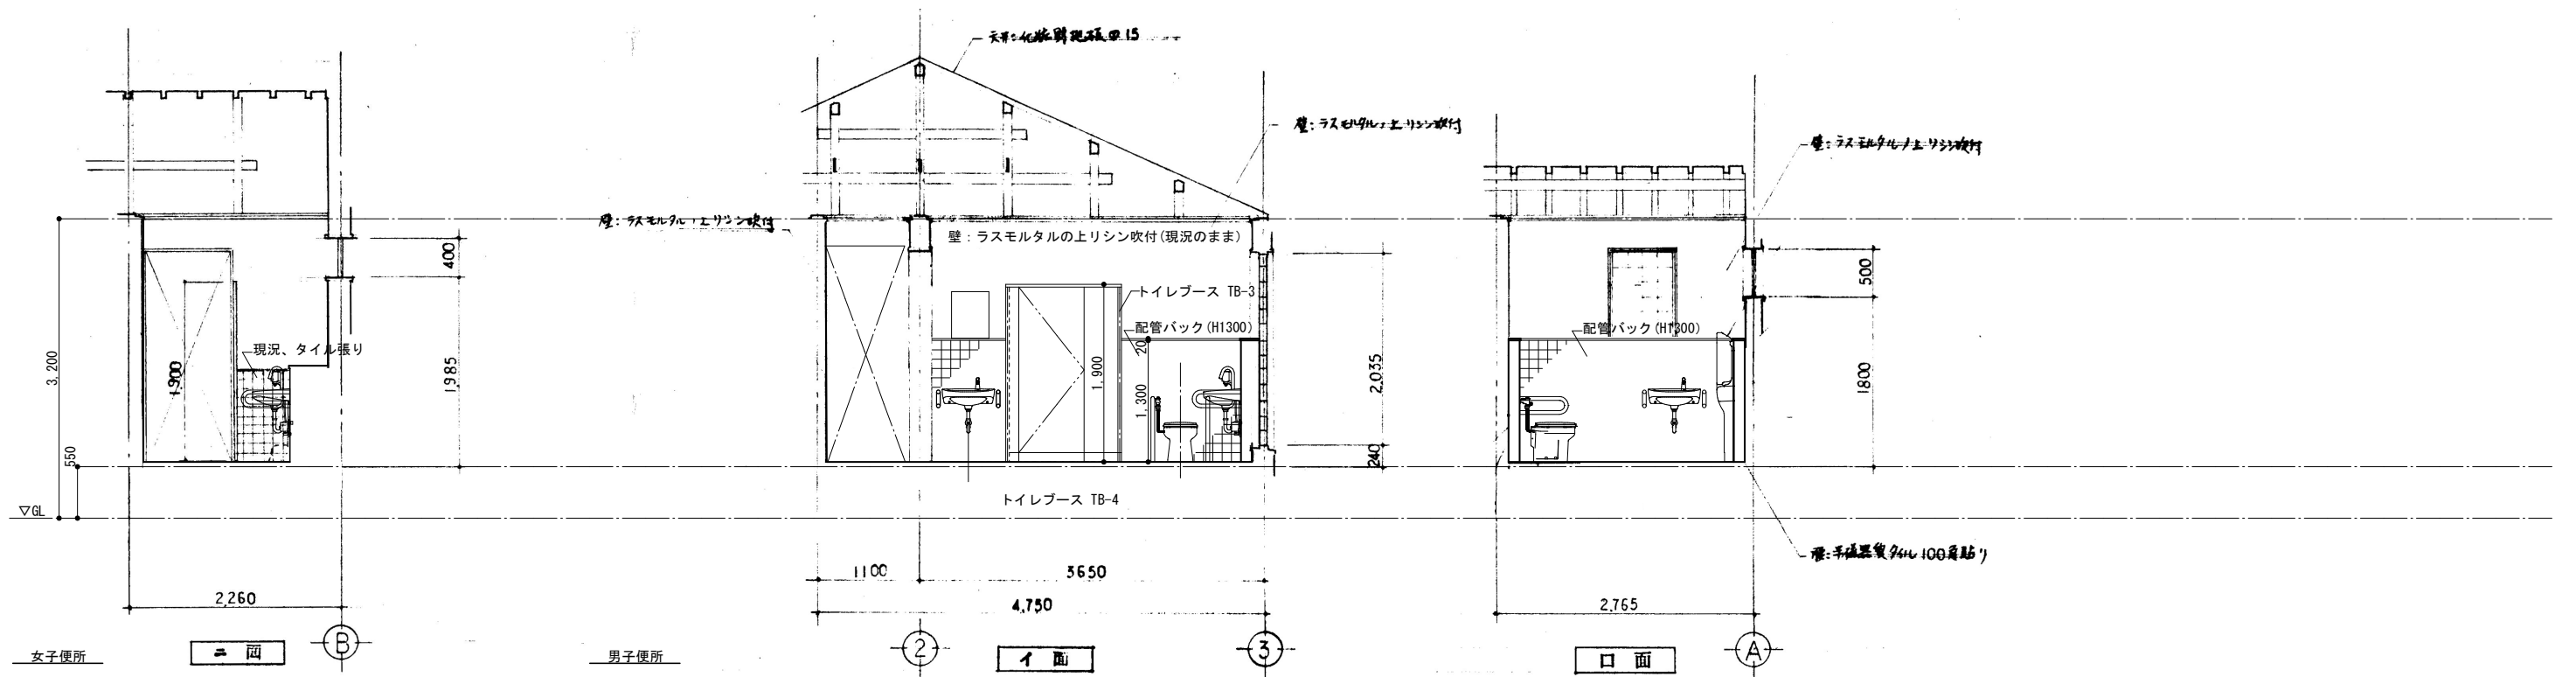
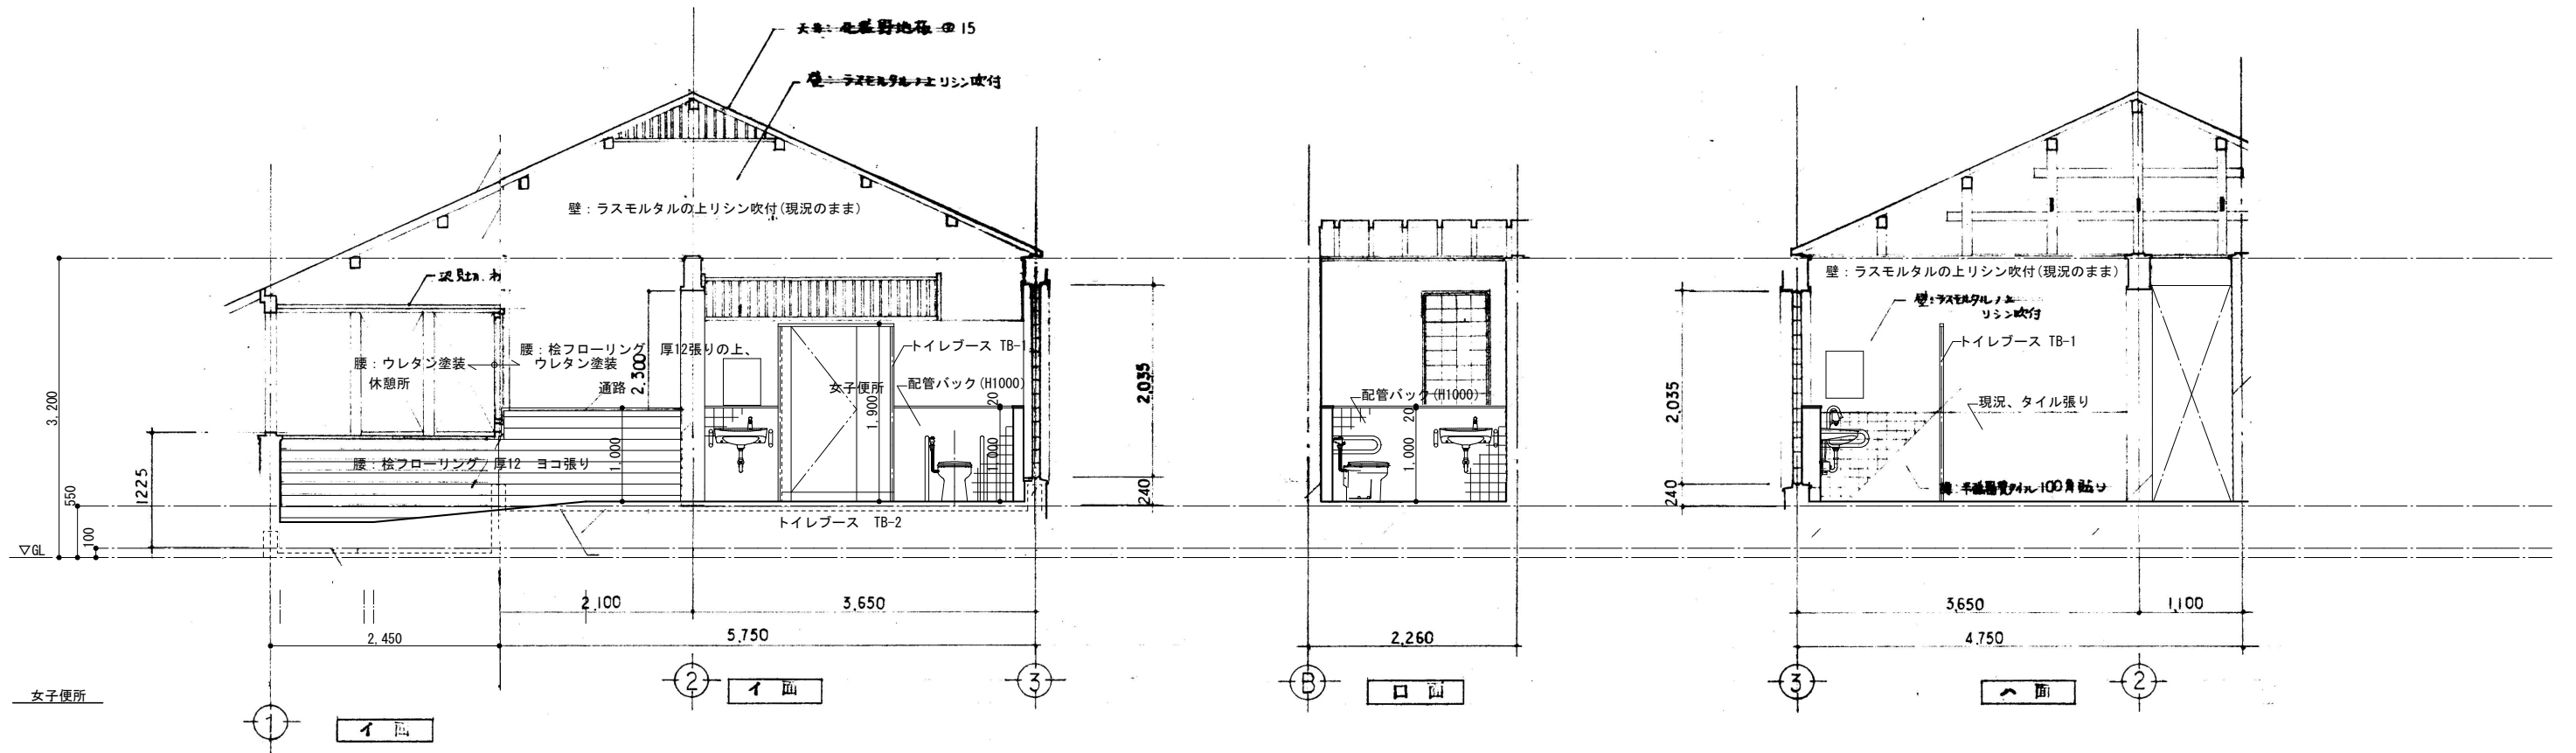
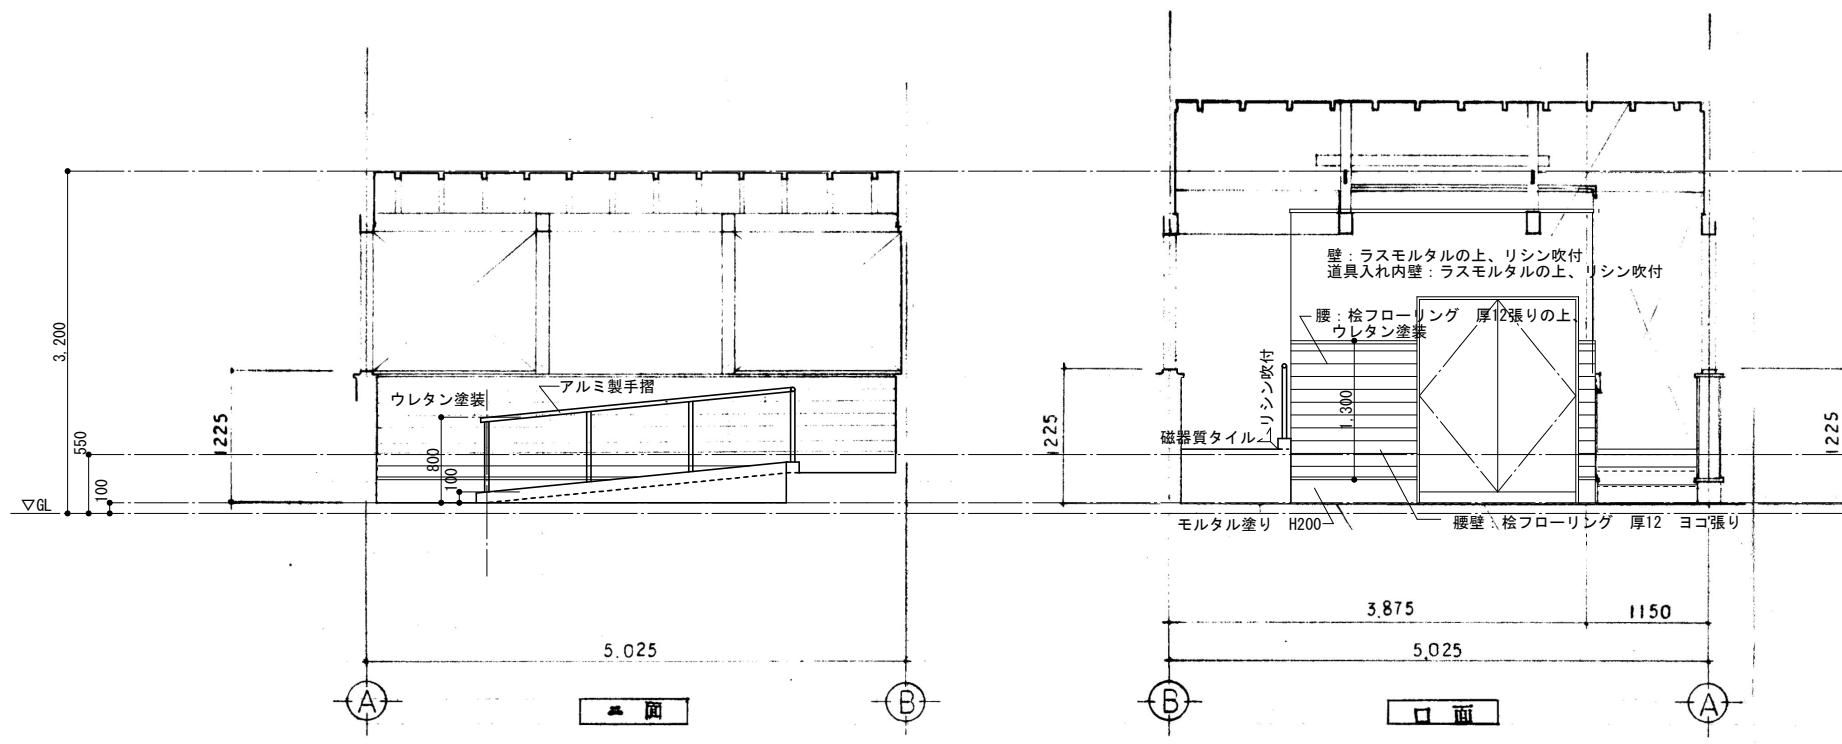






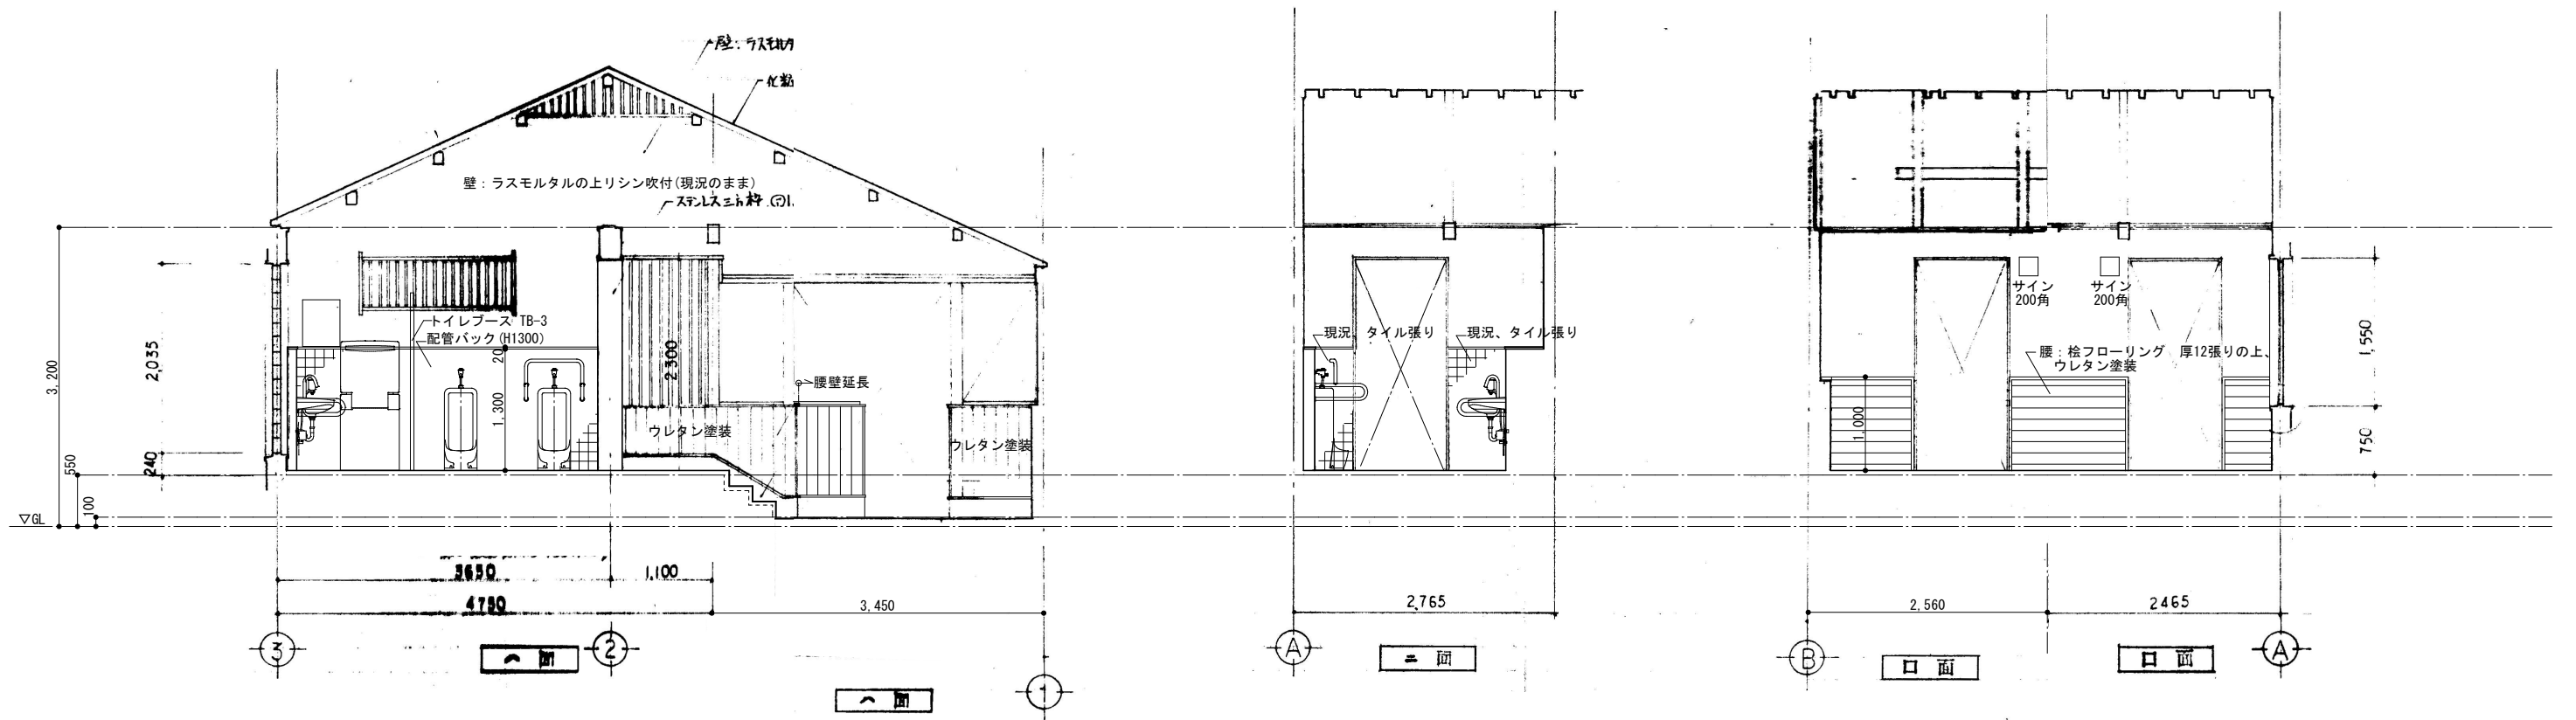


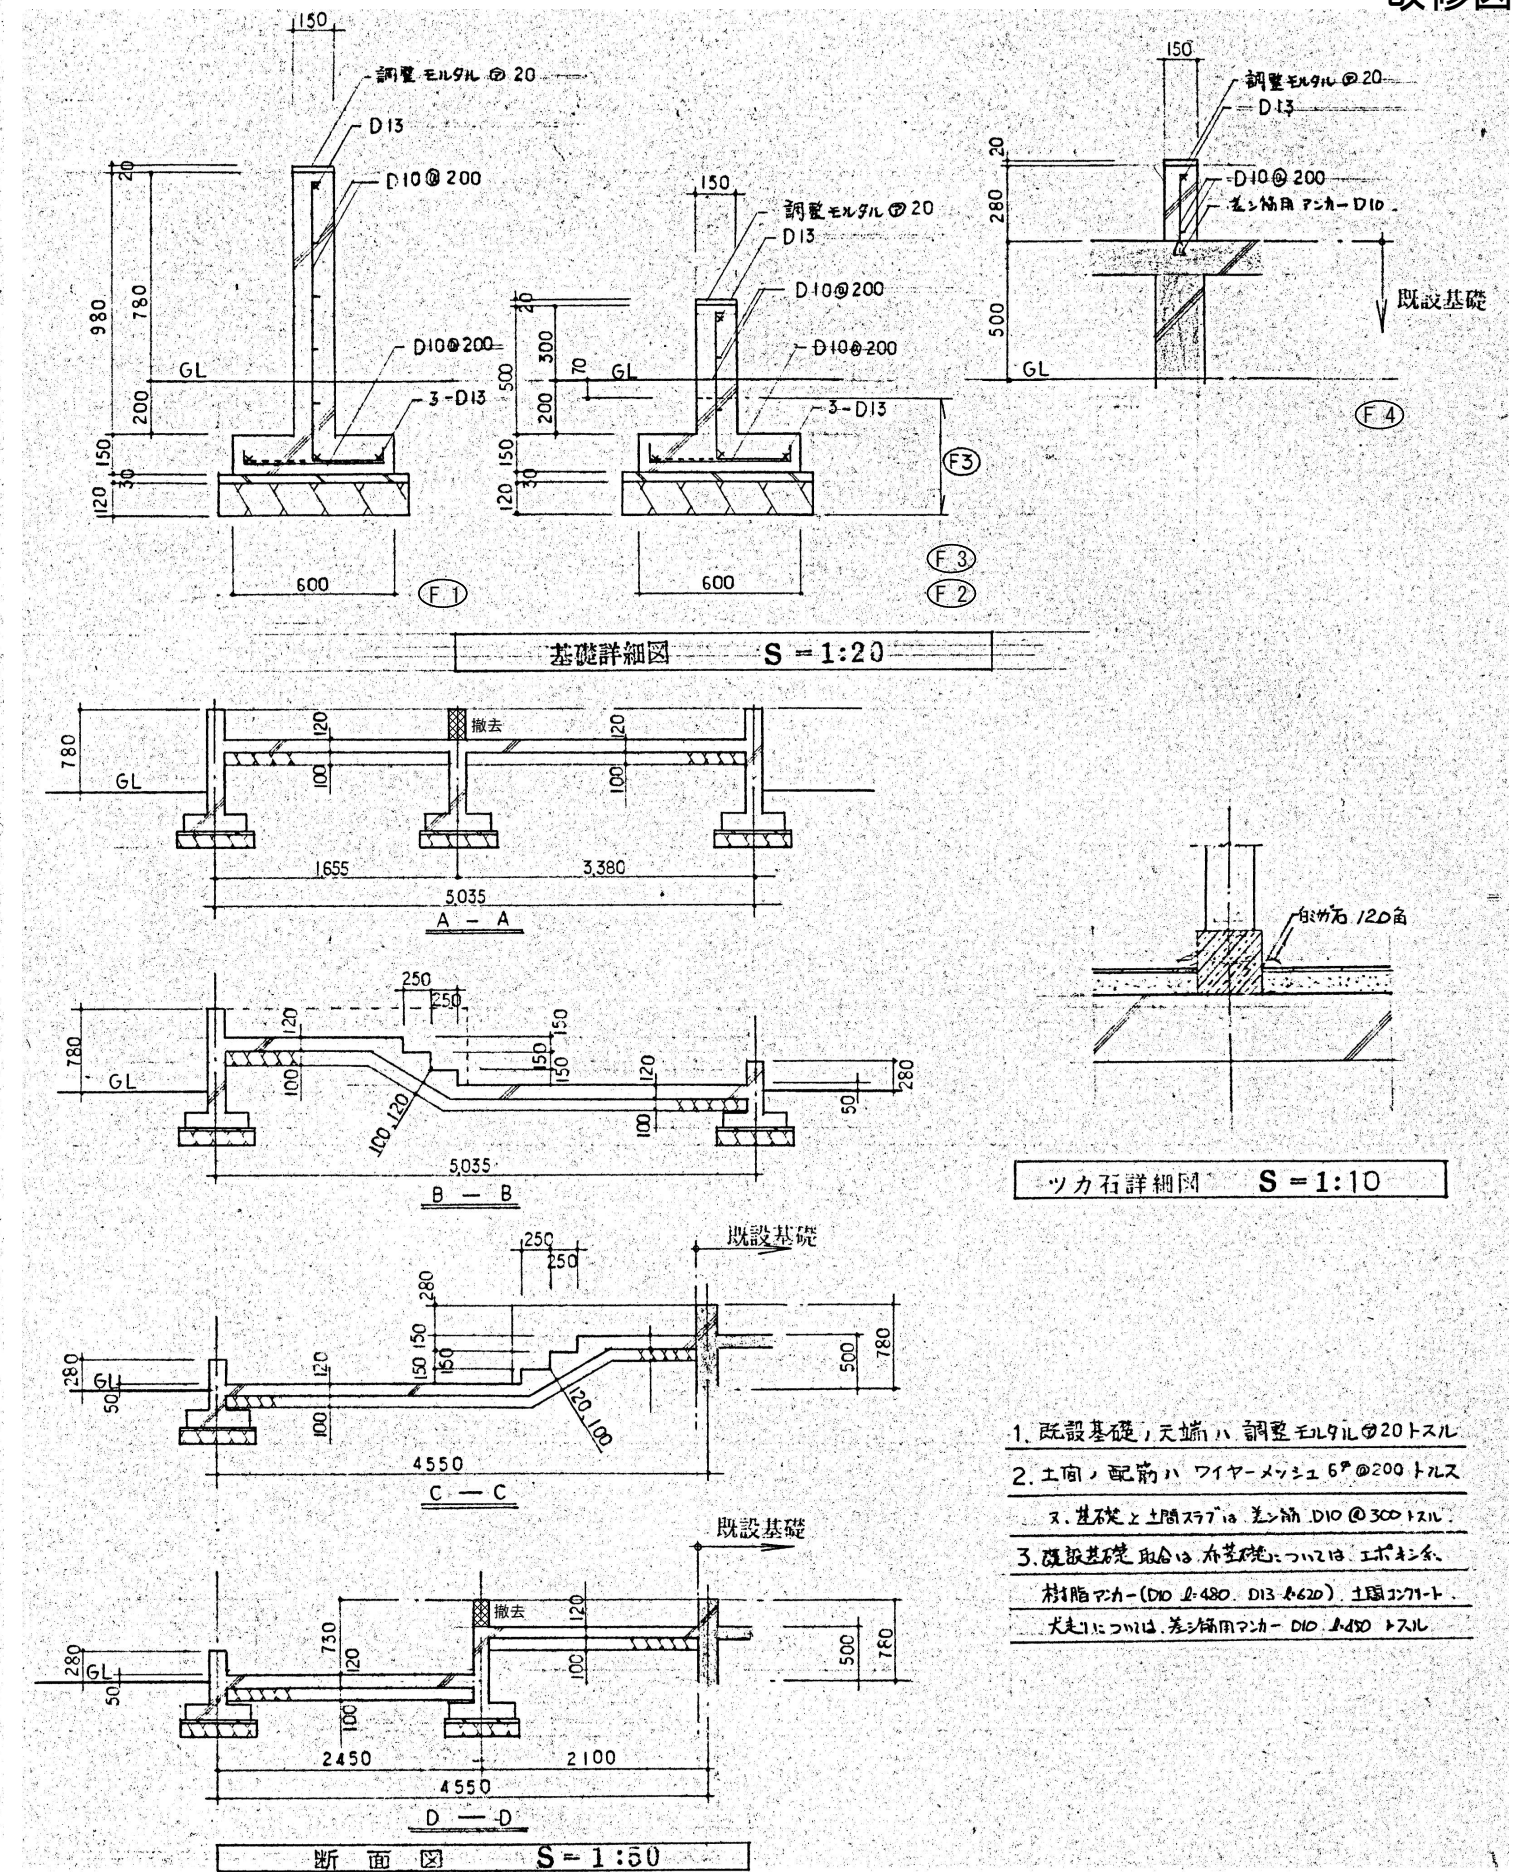

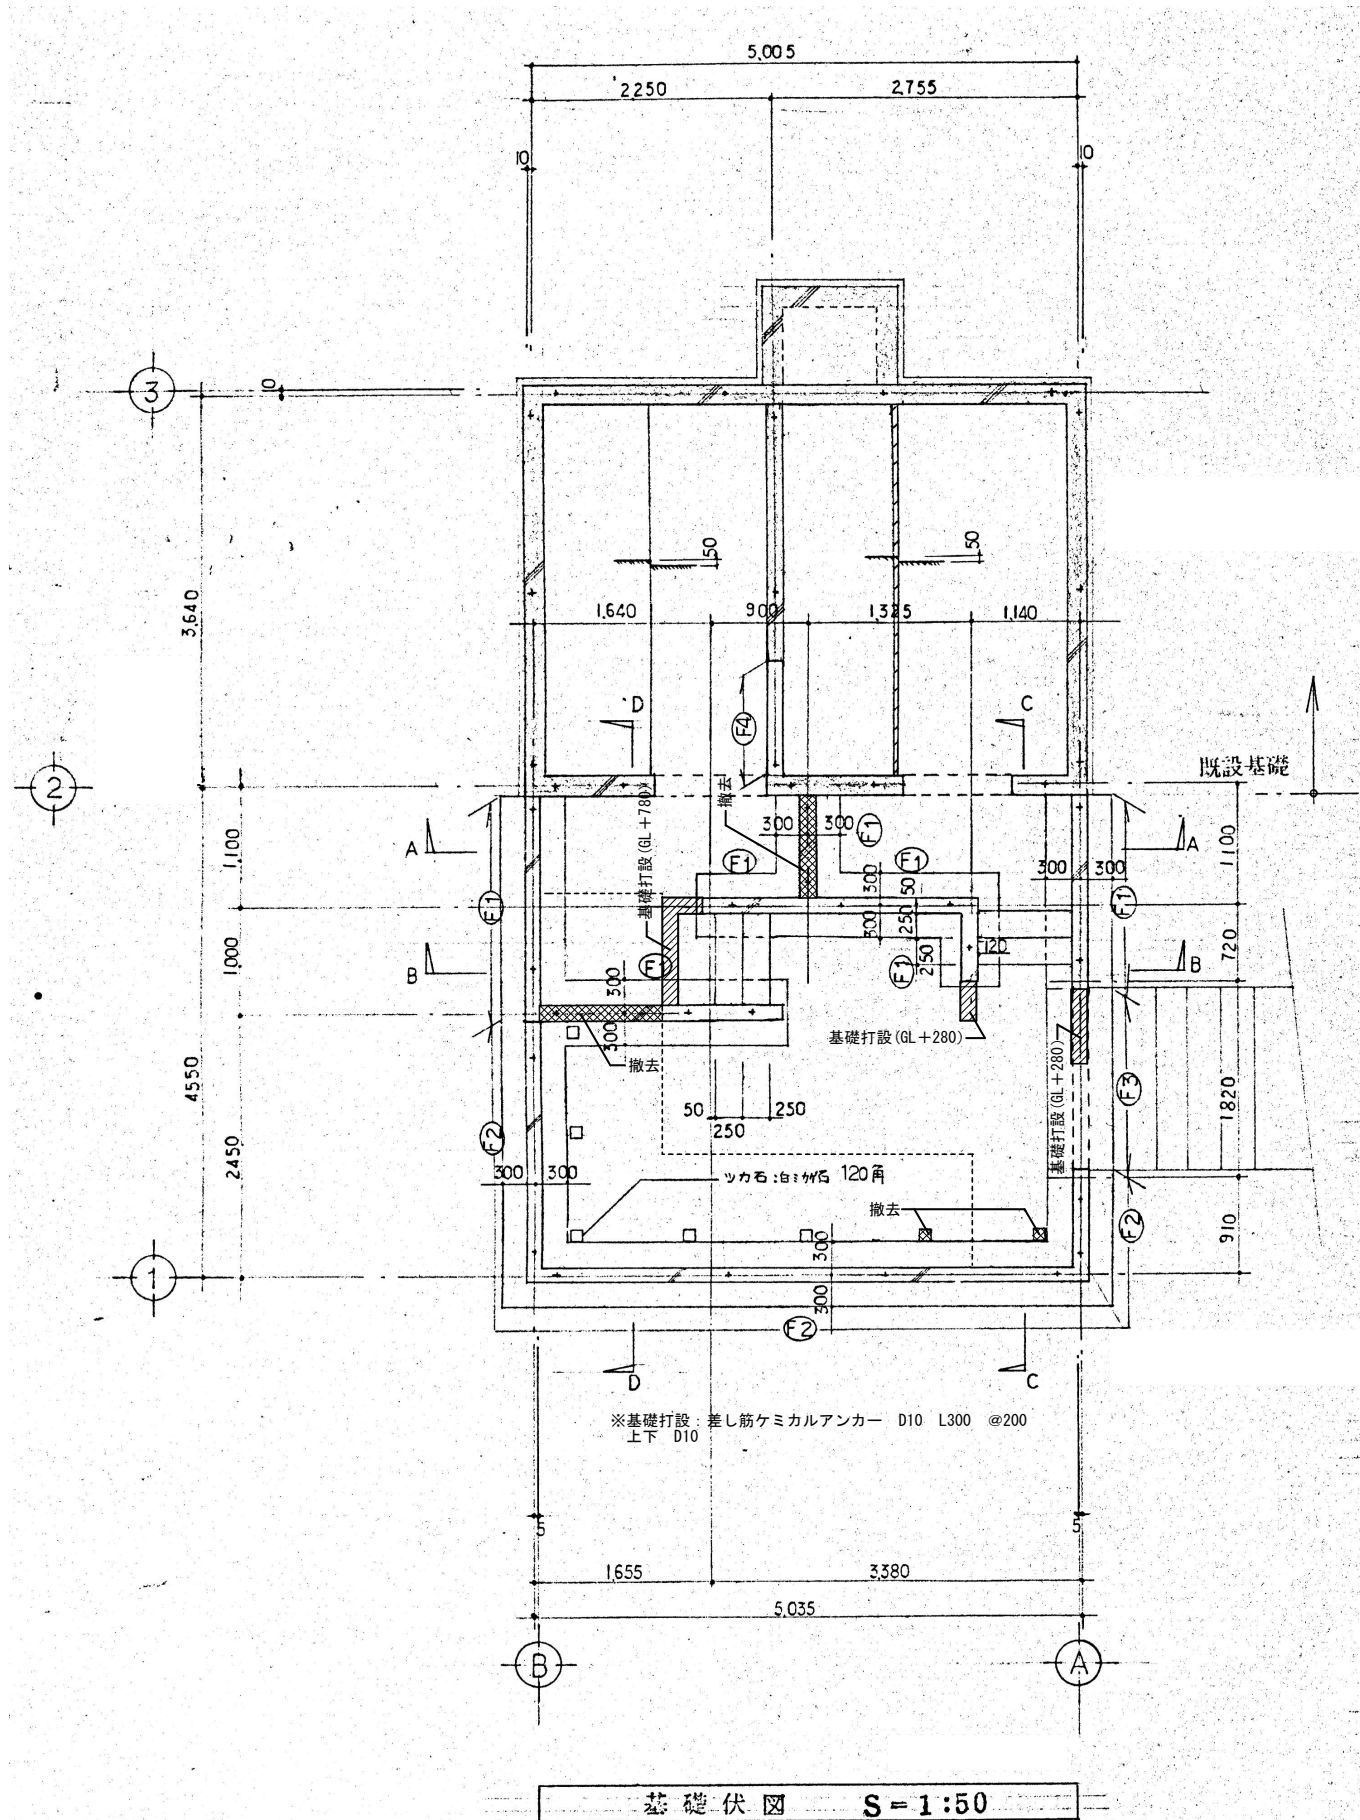



1. 既設基礎、天端ハ 調整モルタル ϕ 20トスル
2. 土間ノ 配筋ハ ワイヤーマッシュ 5 ϕ 200トスル
又、基不定土間スラブハ 差し筋 D10 ϕ 300トスル
3. 既設基礎取合ハ 外壁取合ハ エボキシ樹脂アカー(D10 L480, D13 L620) 土間コンクリート
犬走リハ 差し筋用アカー D10 L480 トスル

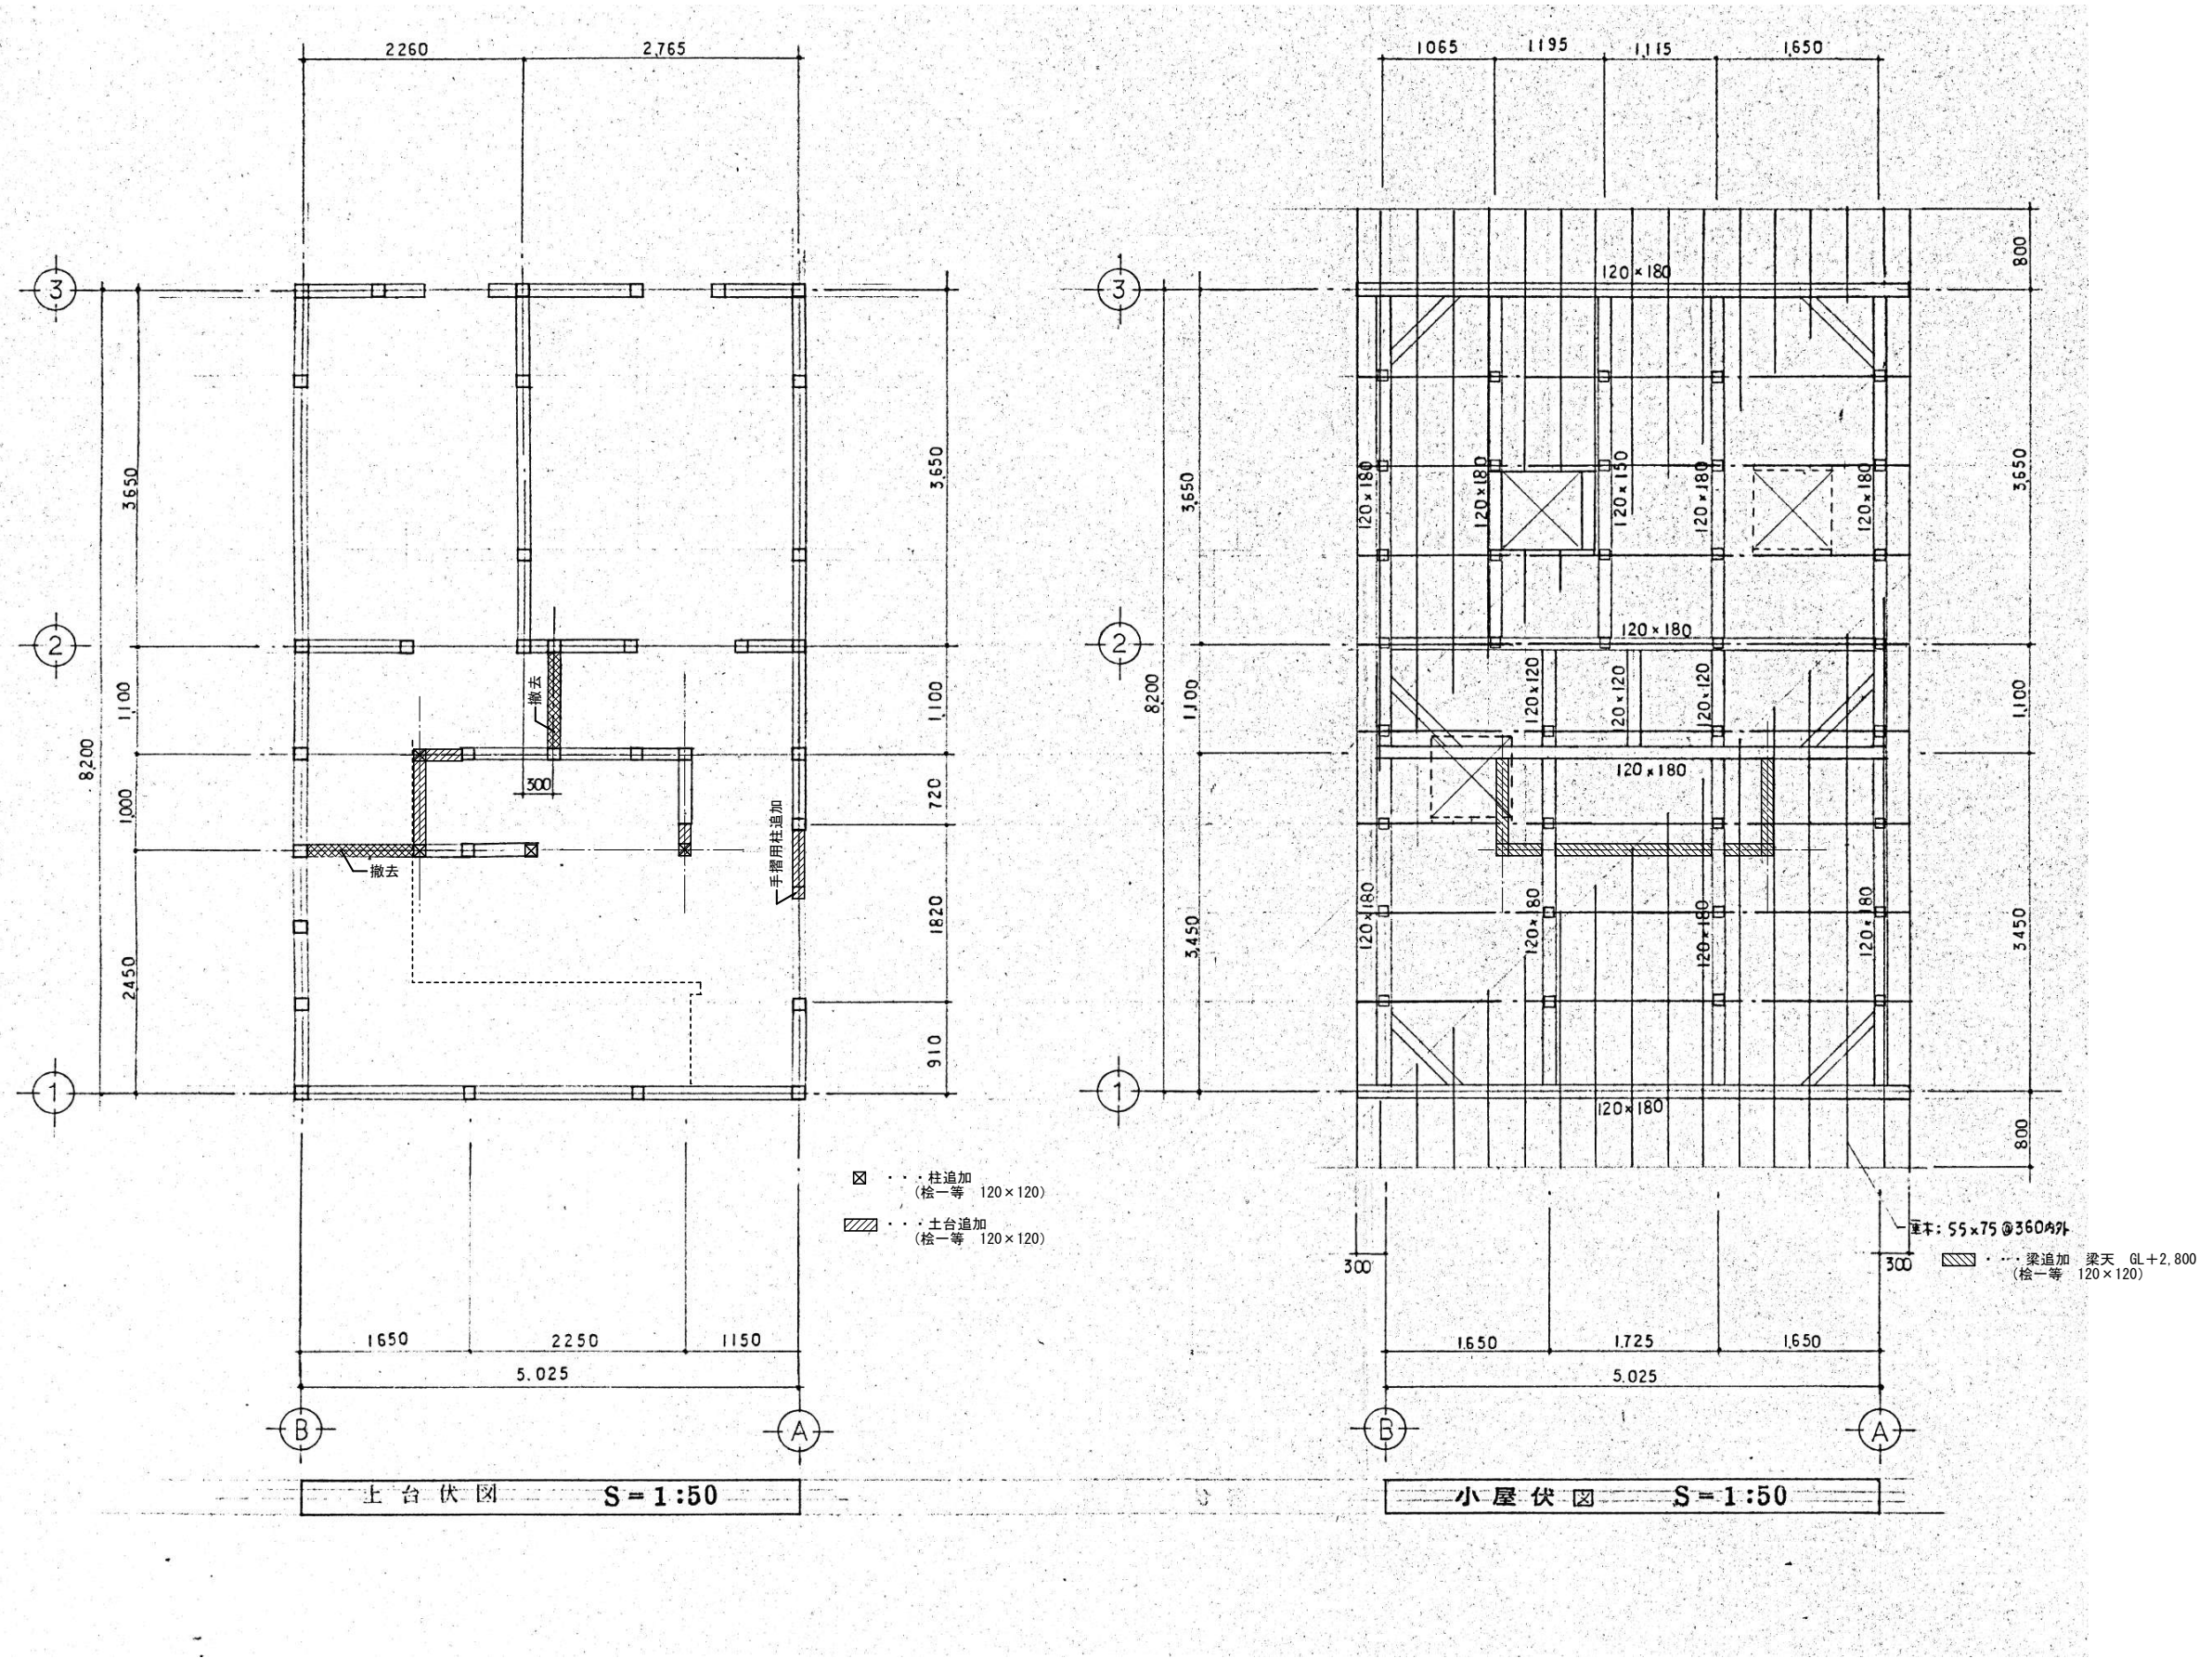

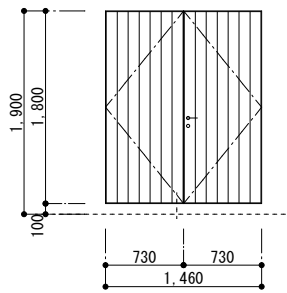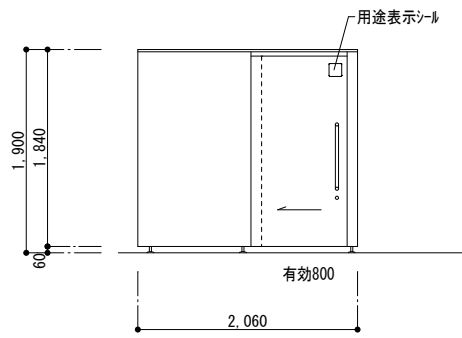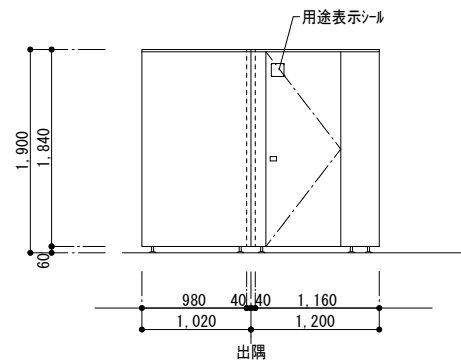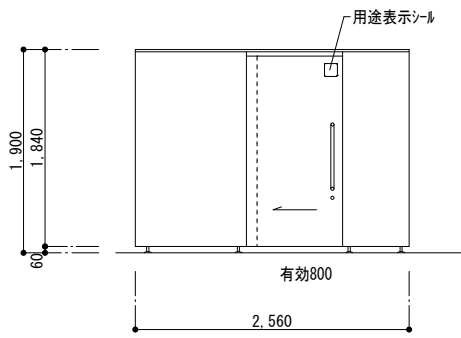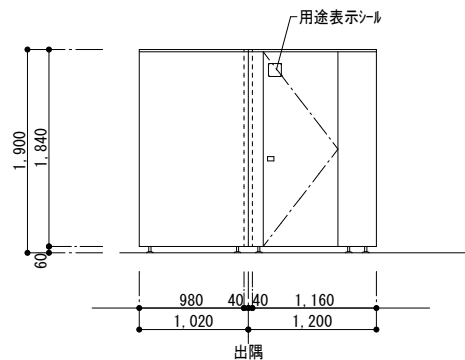記号・数量	WD-1	1ヵ所						
姿 図								
形式・場所	木製両開き戸	休憩所・道具入						
仕様・見込	桧板張りフラッシュ戸	36						
ガラス	－							
金 物	ステンレス丁番、レバーハンドル、フランス落とし、シリンダー錠							
備 考	－							
記号・数量	TB-1	1ヵ所	TB-2	1ヵ所	TB-3	1ヵ所	TB-4	1ヵ所
姿 図								
形式・場所	トイレ・ス(上吊引き戸)	女子便所	トイレ・ス(外開戸)	女子便所	トイレ・ス(上吊引き戸)	男子便所	トイレ・ス(外開戸)	男子便所
仕様・見込	珪藻土化粧板 (ベニヤ・37芯材)		珪藻土化粧板 (ベニヤ・37芯材)		珪藻土化粧板 (ベニヤ・37芯材)		珪藻土化粧板 (ベニヤ・37芯材)	
ガラス	－		－		－		－	
金 物	グレティン・レンジ (中心吊) 笠木 笠木戸当 表示錠 (非常開錠付)		グレティン・レンジ (中心吊) 笠木 笠木戸当 表示錠 (非常開錠付)		グレティン・レンジ (中心吊) 笠木 笠木戸当 表示錠 (非常開錠付)		グレティン・レンジ (中心吊) 笠木 笠木戸当 表示錠 (非常開錠付)	
備 考	SUS金物 枠・ト支持		SUS金物 枠・ト支持		SUS金物 枠・ト支持		SUS金物 枠・ト支持	
記号・数量								
姿 図								
形式・場所								
仕様・見込								
ガラス								
金 物								
備 考								




階段、スロープ詳細



和式大便器撤去後閉鎖部

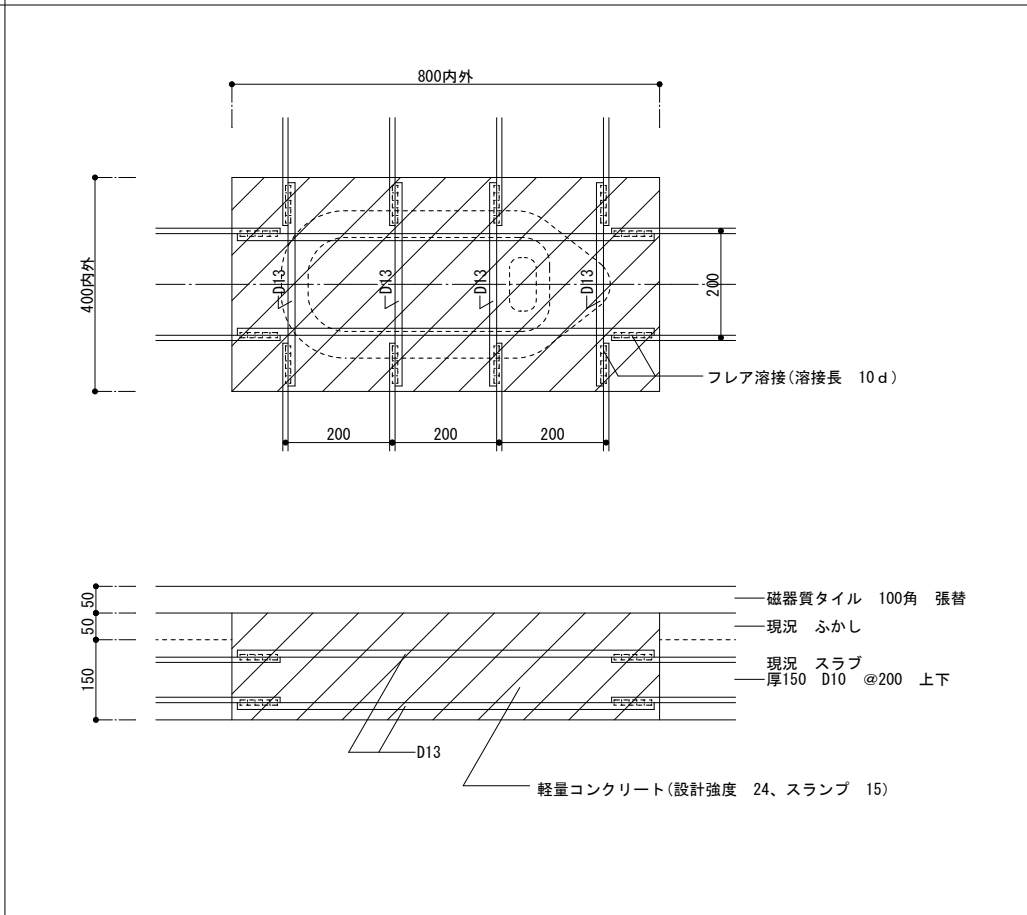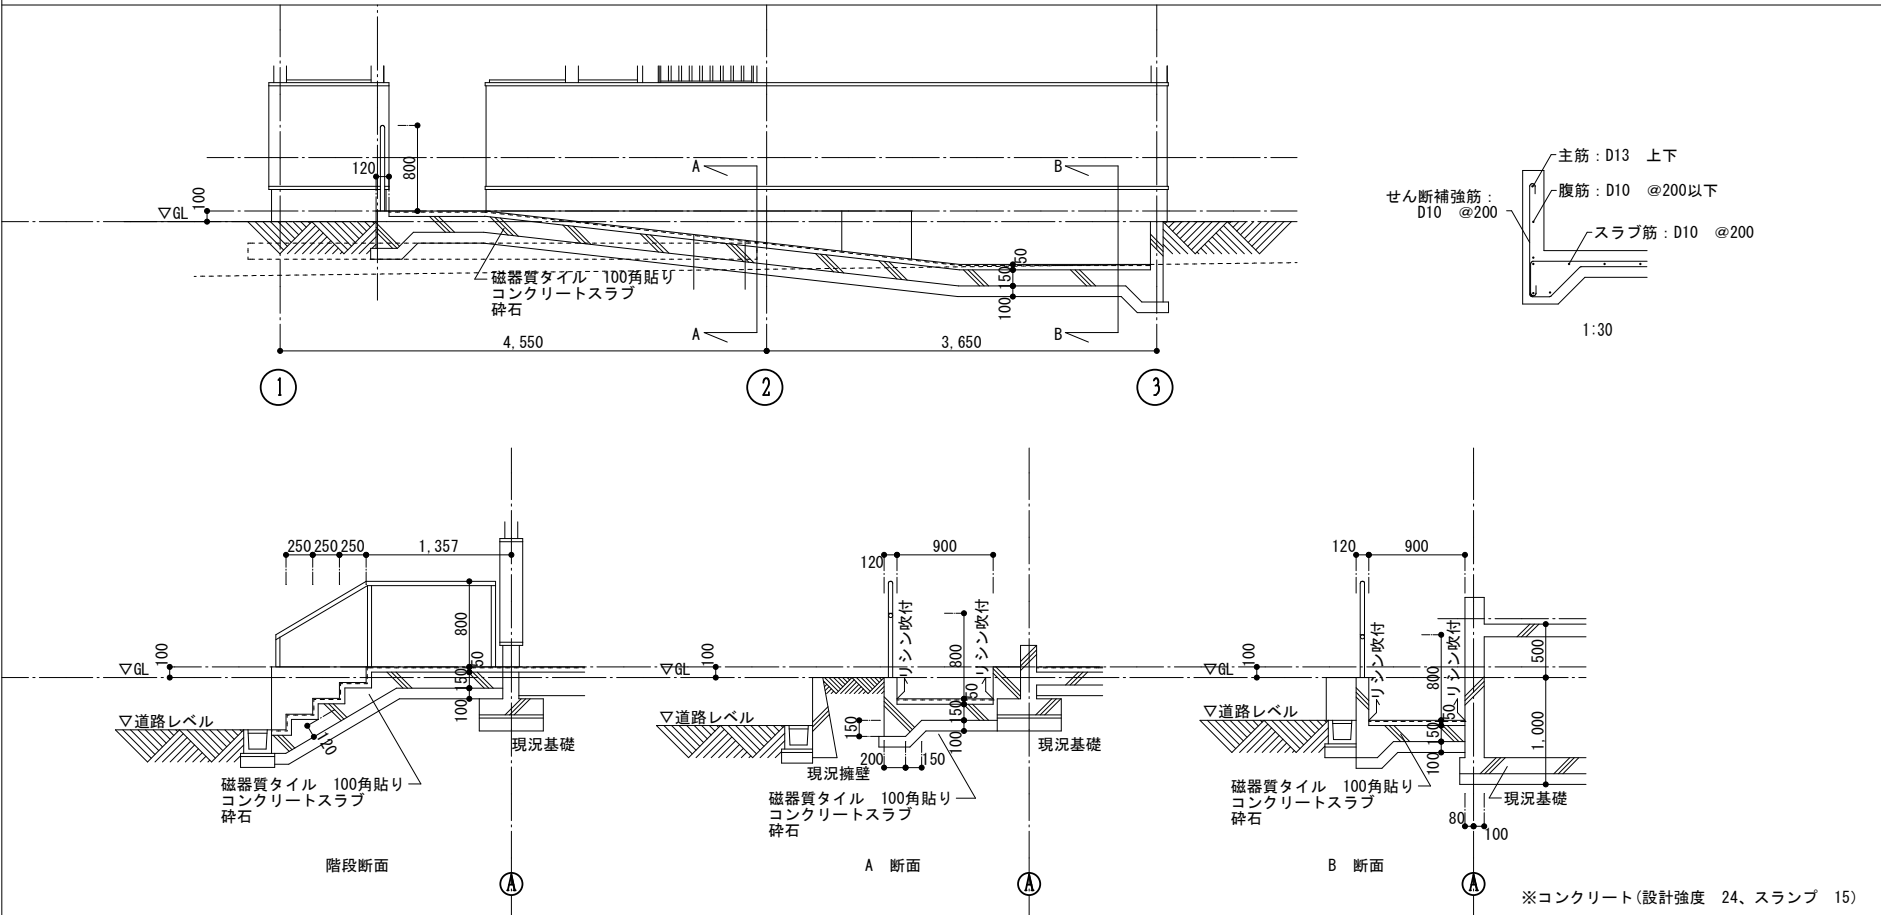


トップライト詳細

休憩所スロープ 標準断面

 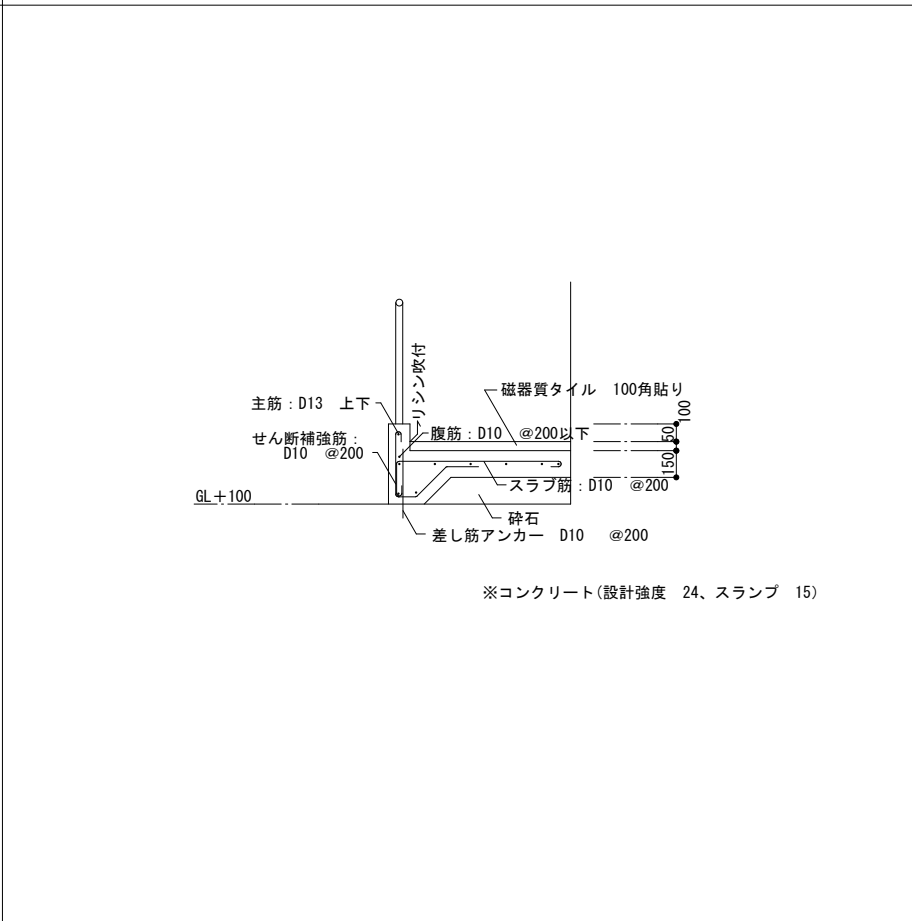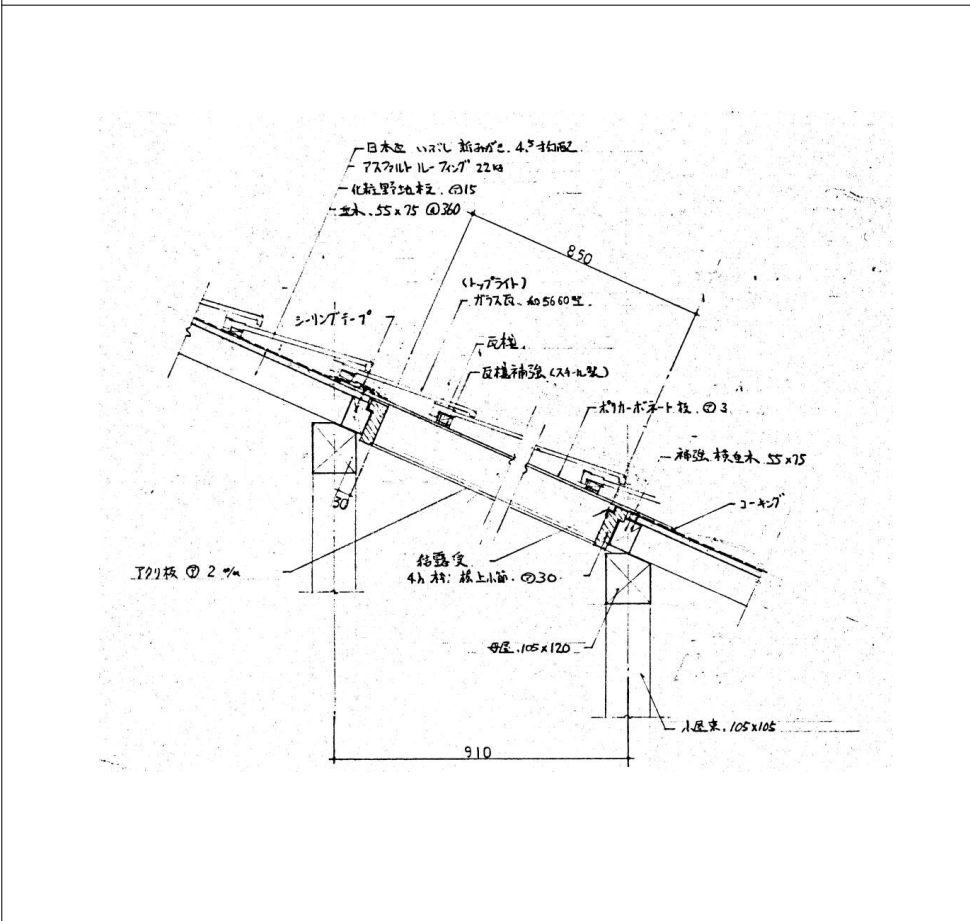


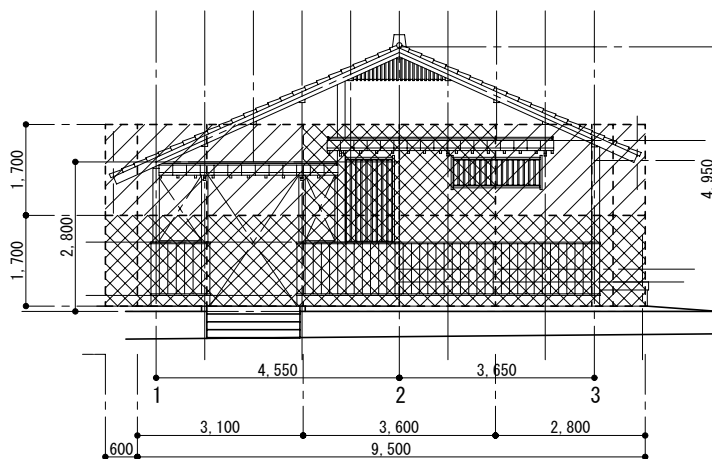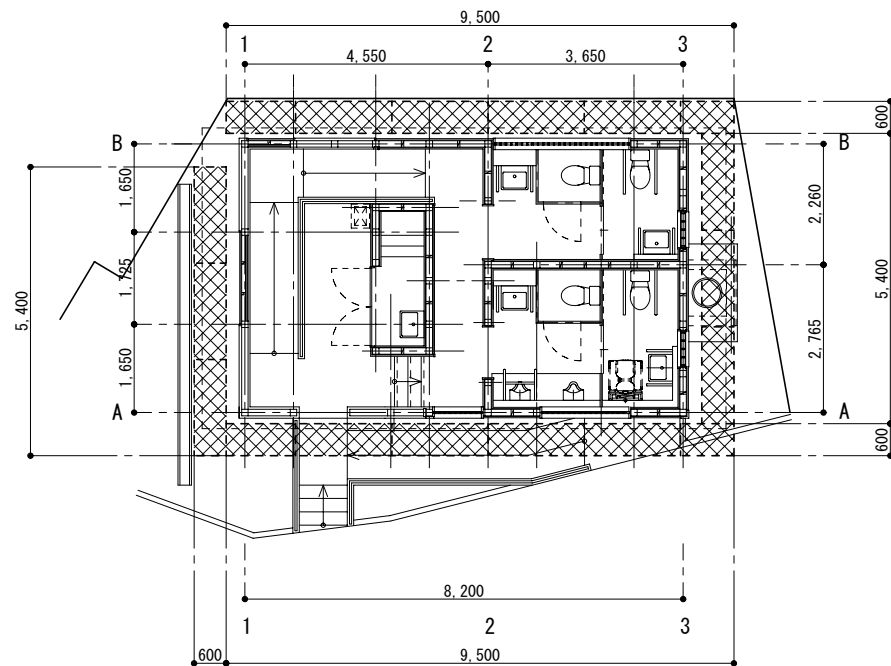


南側 立面図

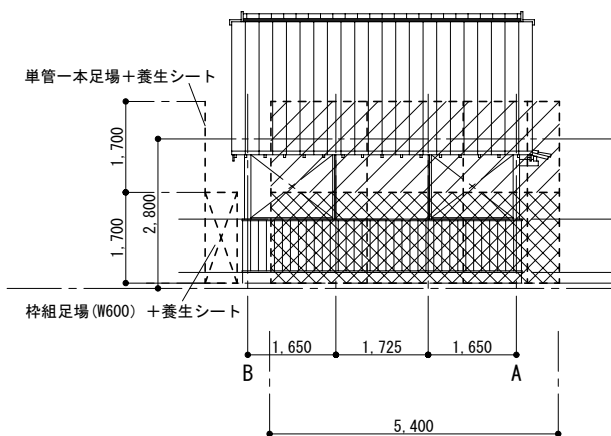


西側 立面図

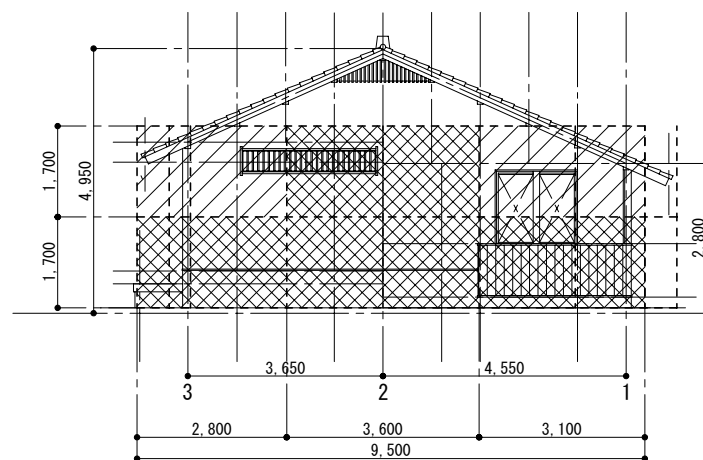


北側 立面図

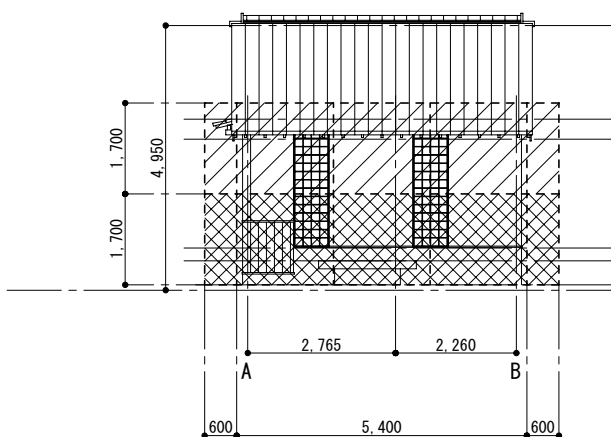

東側 立面図

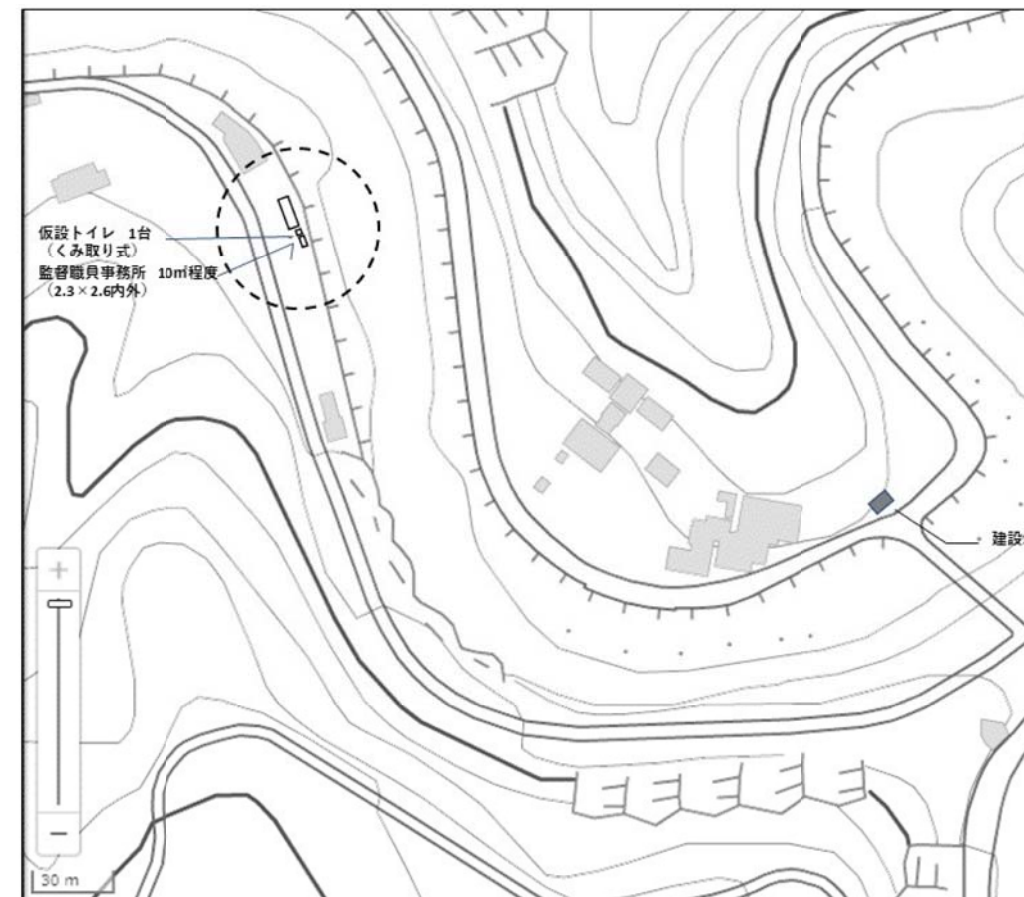

縮尺1:2000

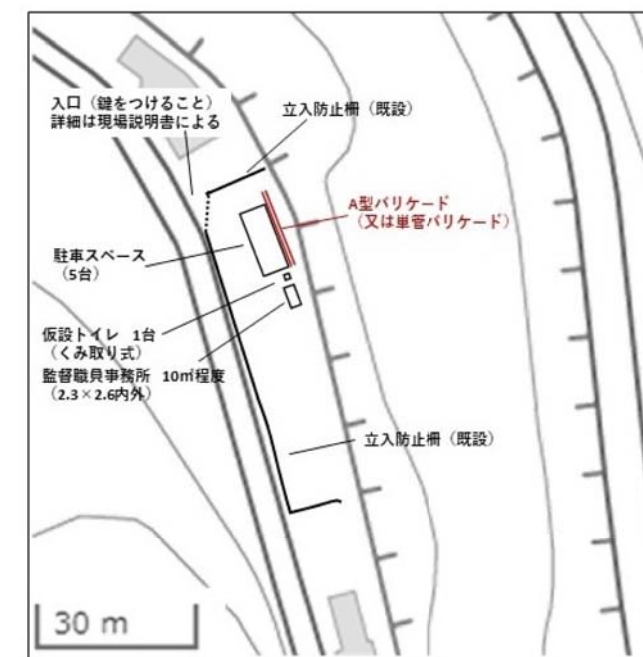

縮尺1:1000

・ ・ ・ 枠組足場(W600) + 養生シート

・ ・ ・ 単管一本足場 + 養生シート

※誘導員 3人/日

仮設計画図 (縮尺 1:100)