


奈良県立民俗博物館 旧吉川家住宅耐震補強工事

図面番号	図 面 名 称	図面番号	図 面 名 称
1	附近見取図・配置図	11	補強軸組詳細図 3 (C 補強壁)
2	平面図	12	補強軸組詳細図 4 (D 補強壁)
3	桁行断面図	13	補強軸組詳細図 5 (E 耐震建具)
4	梁間断面図	14	補強軸組詳細図 6 (F 耐震建具)
5	屋根伏図	15	補強軸組詳細図 7 (G 耐震建具)
6	建具表1	16	仮設図 (参考図)
7	建具表2		
8	補強位置図		
9	補強軸組詳細図 1 (A 添柱)		
10	補強軸組詳細図 2 (B 添柱)		



附近見取図


図面番号	1		
業務名	奈良県立民俗博物館旧吉川家住宅 耐震補強工事等実施設計業務		
図面名	附近見取図・配置図		
作成年月日	令和8年3月	縮尺	A3 1/2500
一般財団法人 建築研究協会一級建築士事務所			

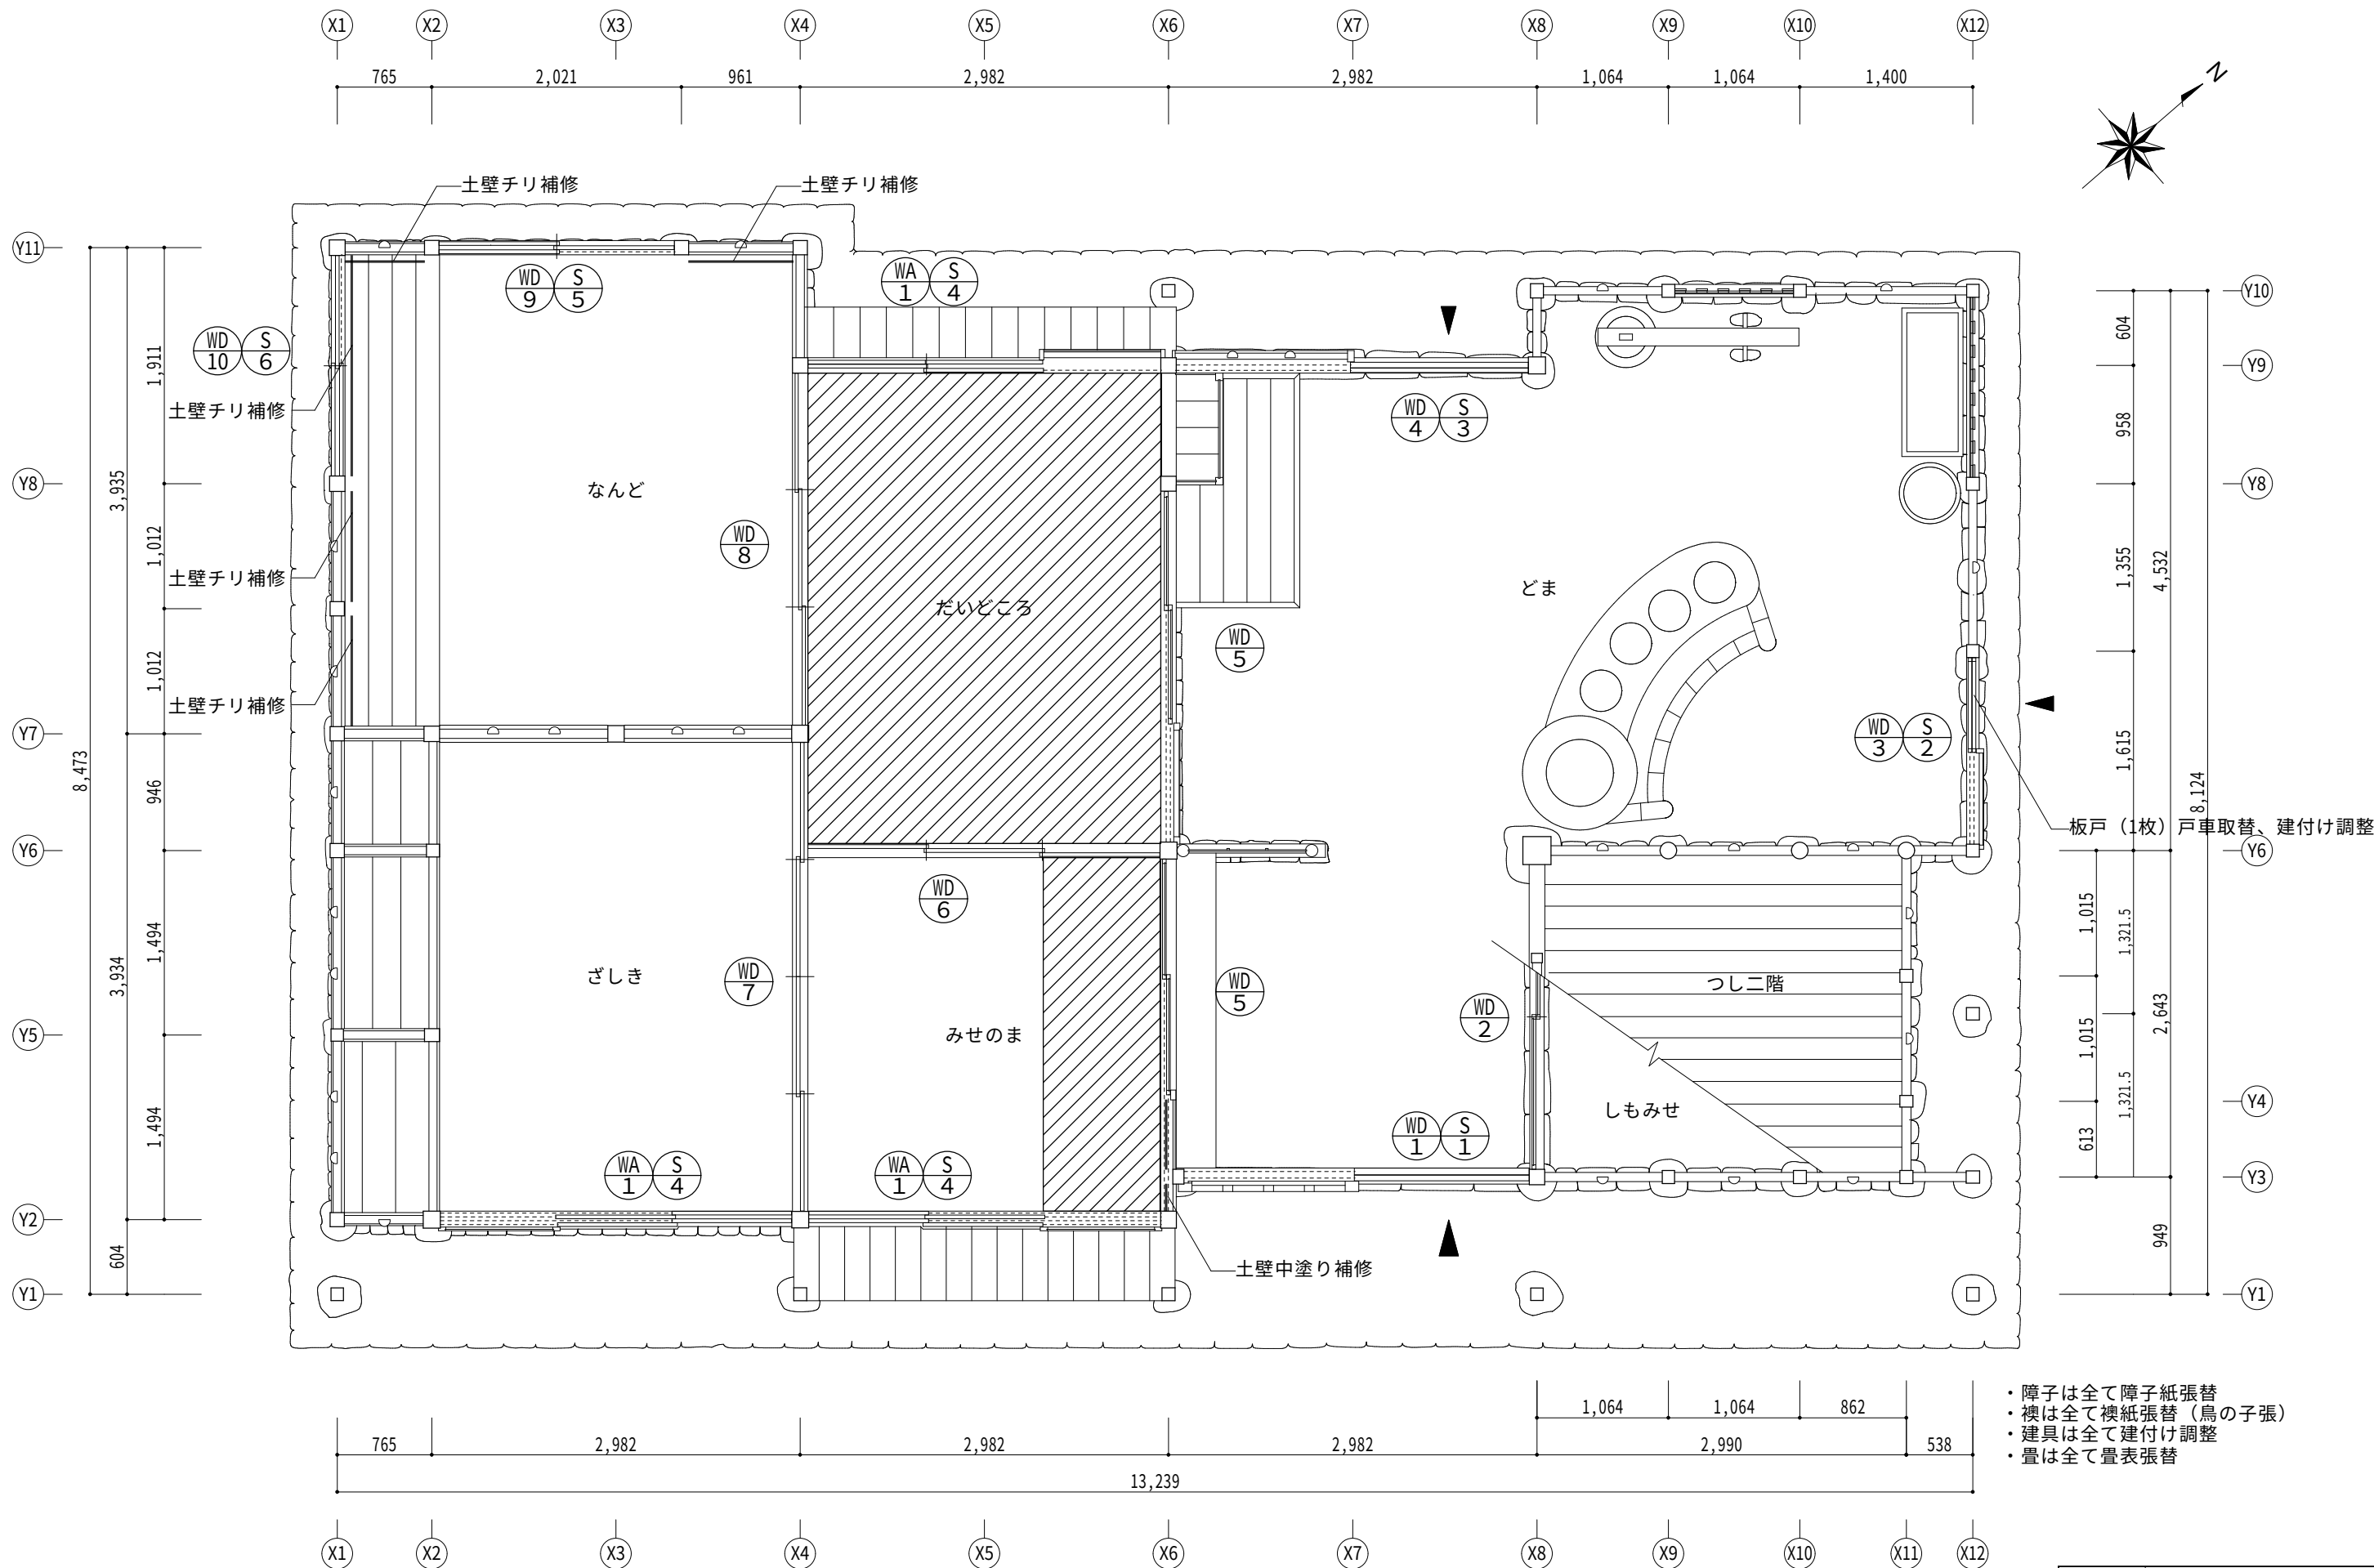


- ・障子は全て障子紙張替
- ・襖は全て襖紙張替（鳥の子張）
- ・建具は全て建付け調整
- ・畳は全て畳表張替


凡 例
床解体範囲

図面番号	2		
業務名	奈良県立民俗博物館旧吉川家住宅 耐震補強工事等実施設計業務		
図面名	平面図		
作成年月日	令和8年3月	縮尺	A3 1/50
一般財団法人 建築研究協会一級建築士事務所			

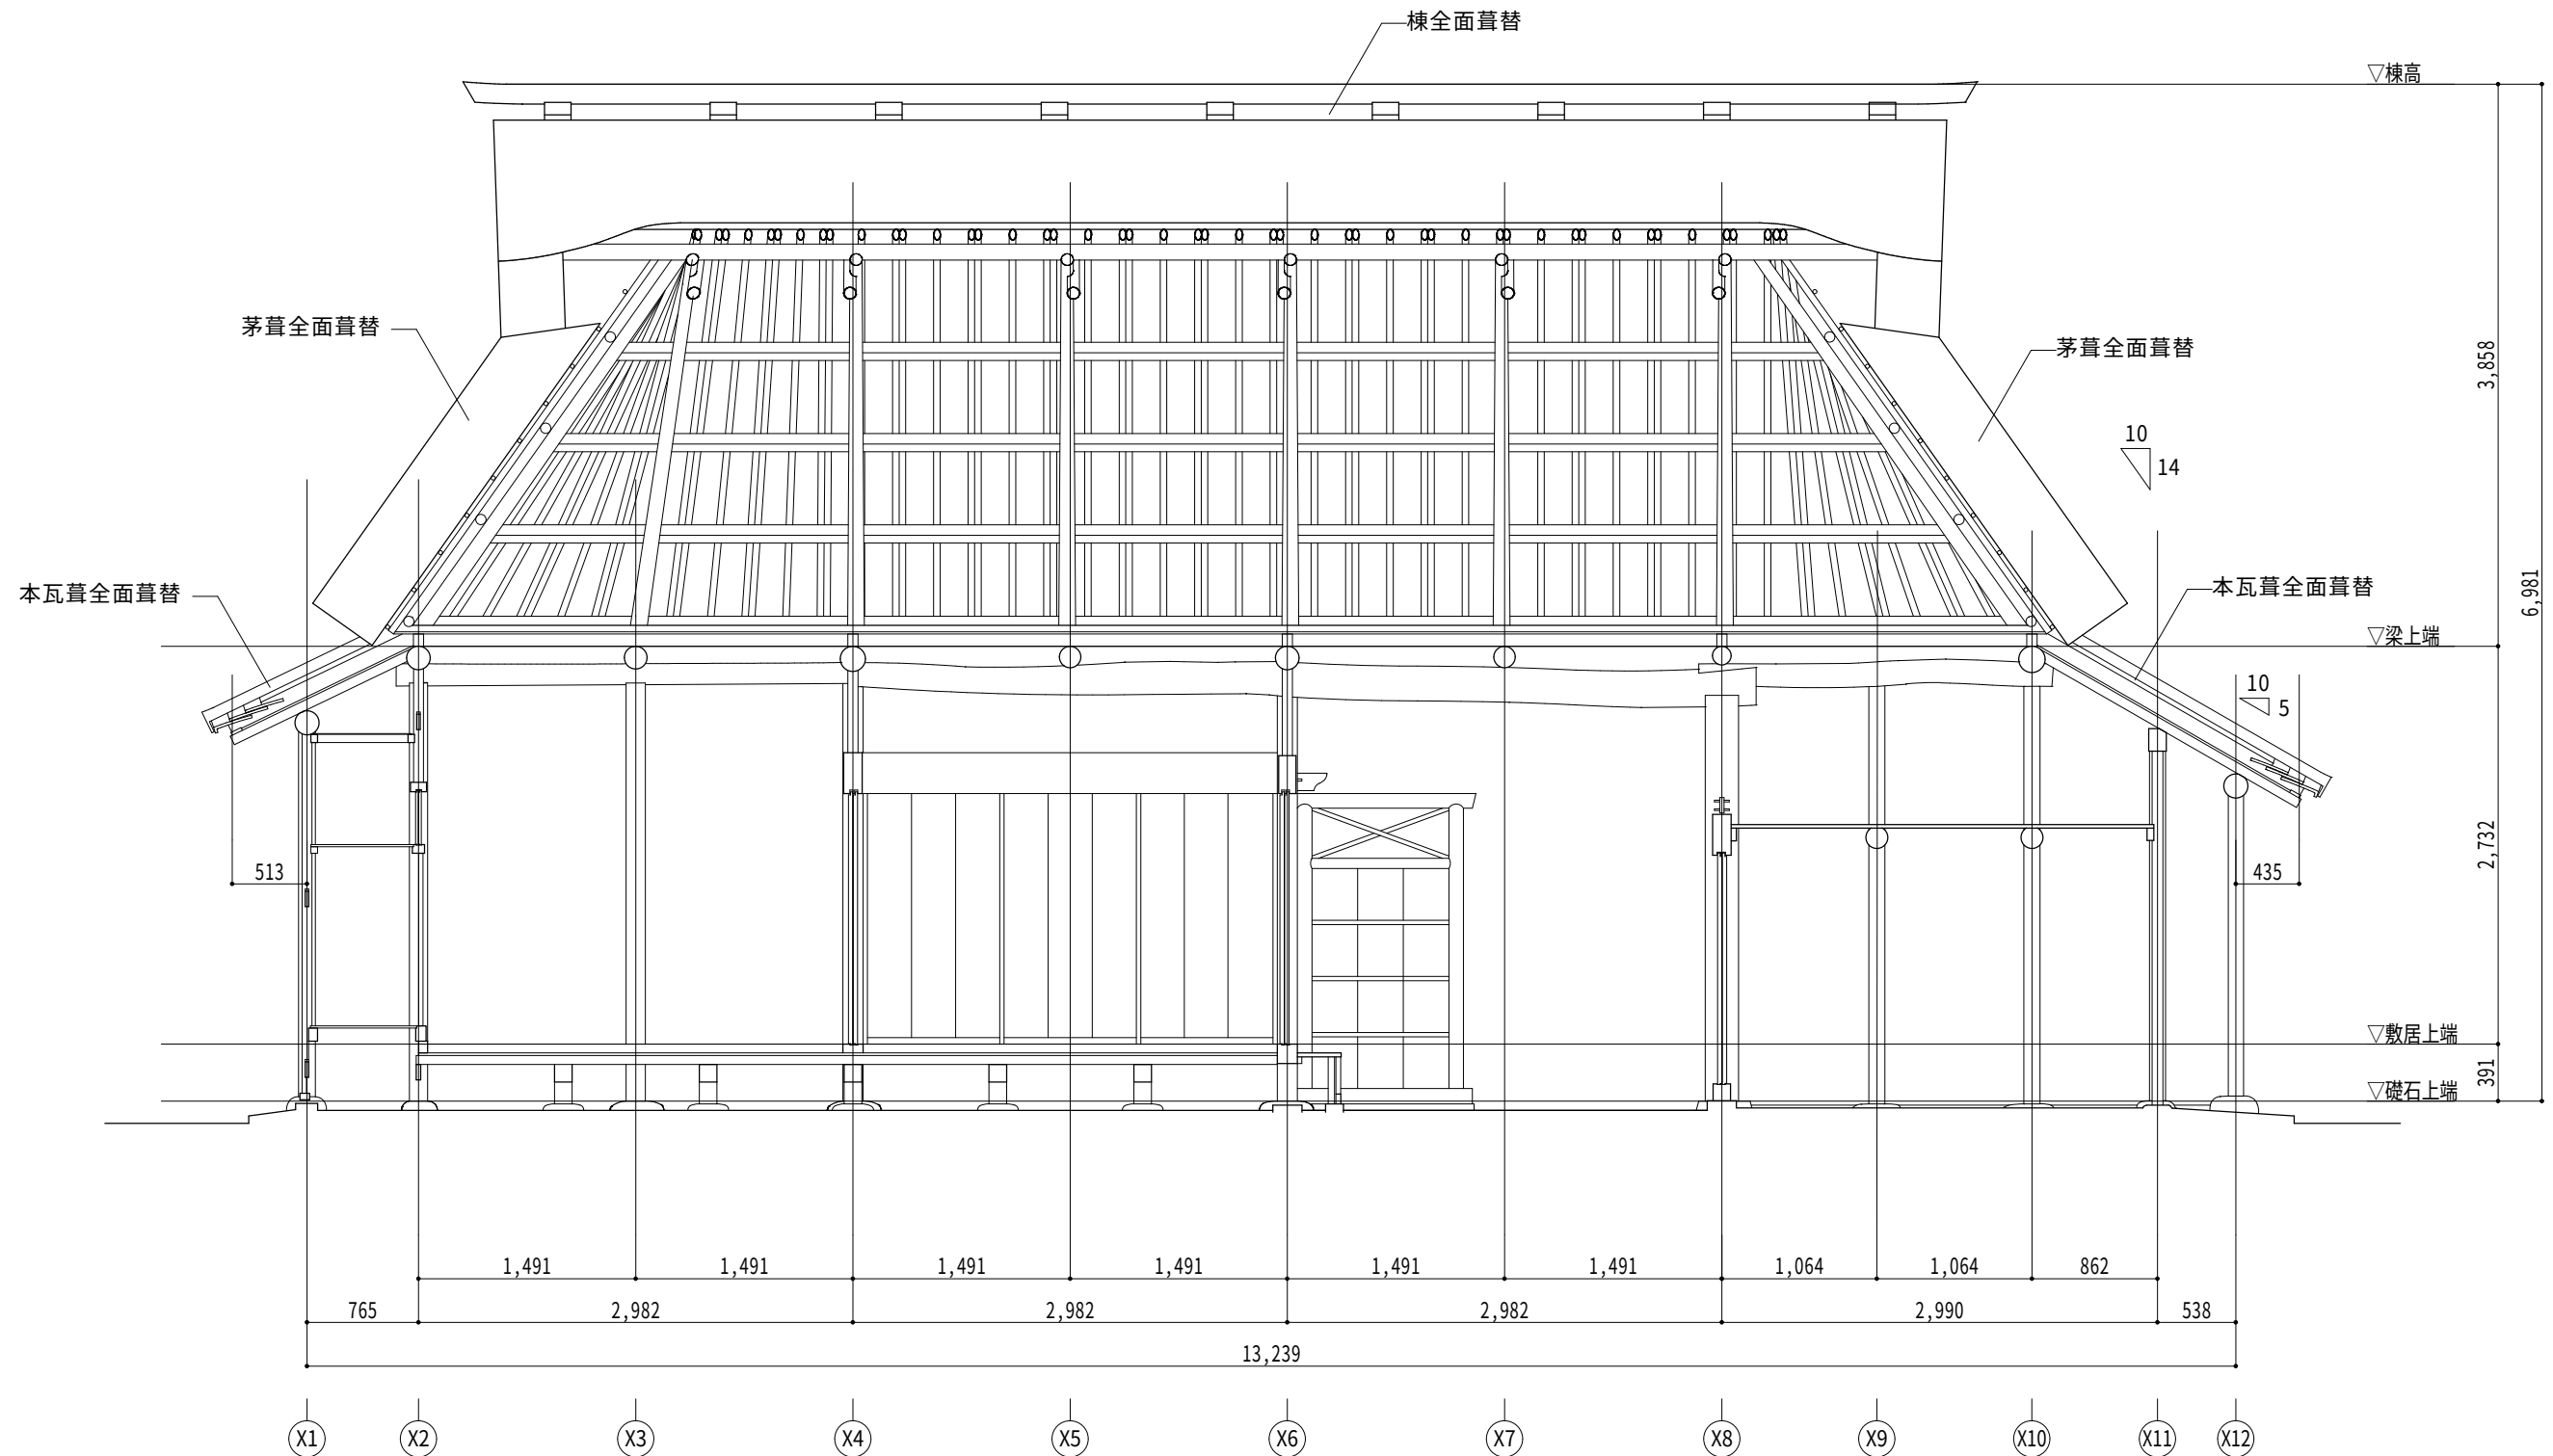






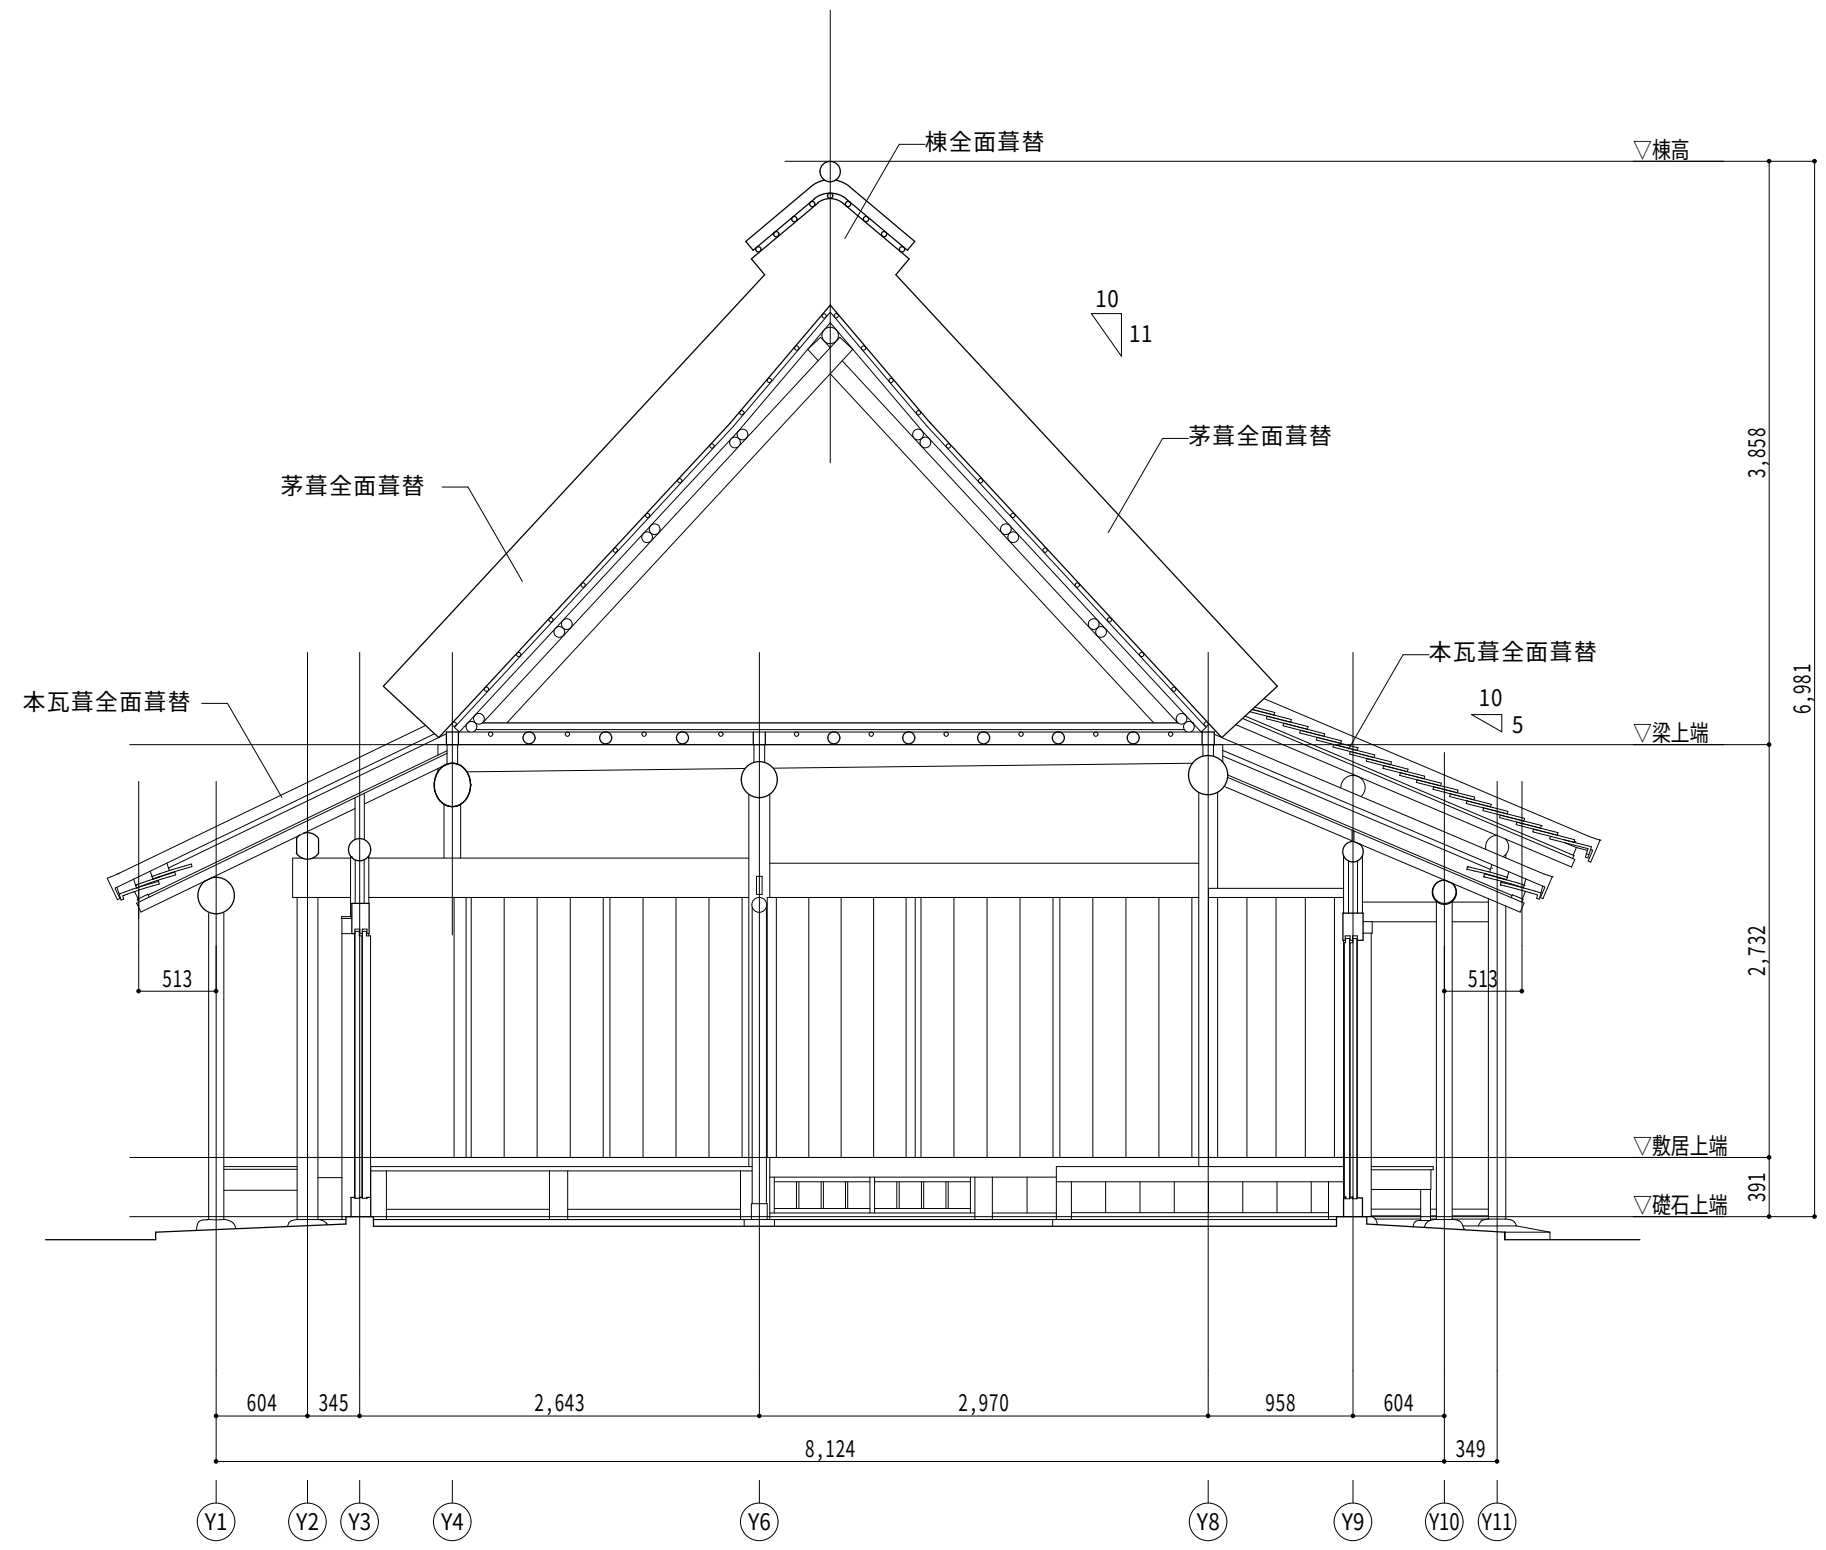



図面番号	4		
業務名	奈良県立民俗博物館旧吉川家住宅 耐震補強工事等実施設計業務		
図面名	梁行断面図		
作成年月日	令和8年3月	縮尺	A3 1/50
一般財団法人 建築研究協会一級建築士事務所			

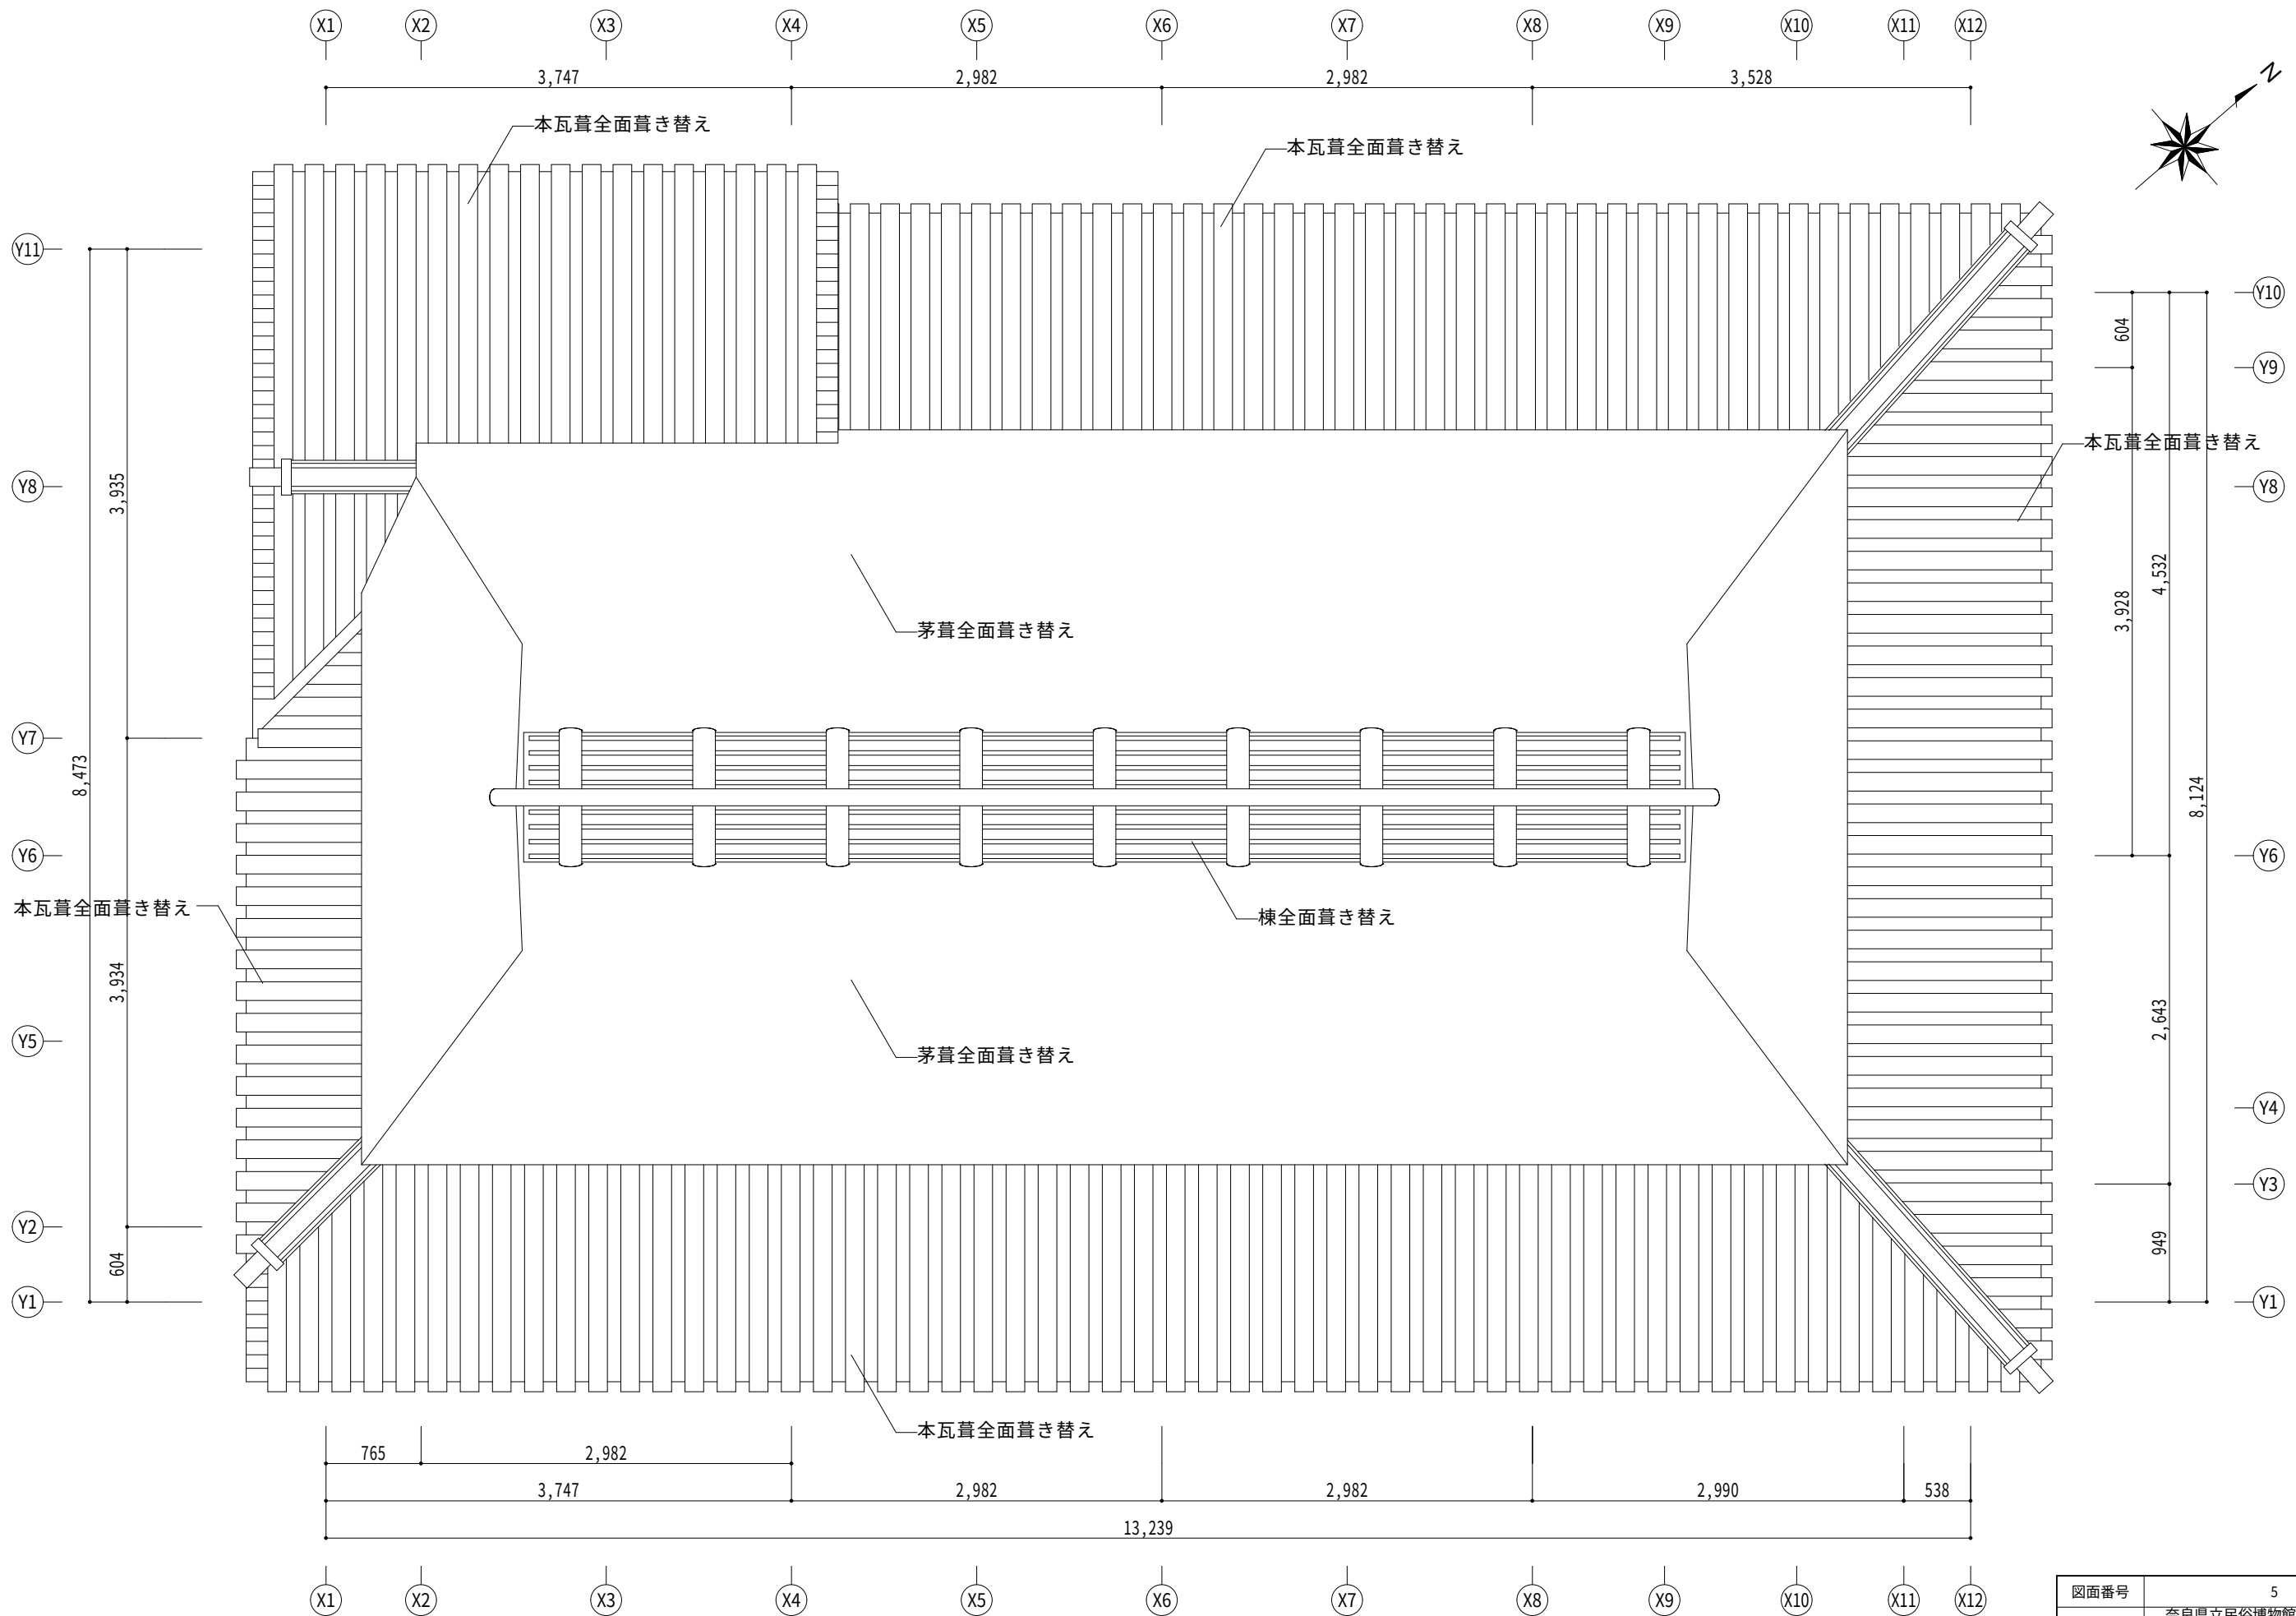

図面番号	5		
業務名	奈良県立民俗博物館旧吉川家住宅 耐震補強工事等実施設計業務		
図面名	屋根伏図		
作成年月日	令和8年3月	縮尺	A3 1/50
一般財団法人 建築研究協会一級建築士事務所			

記号・名称	WD1 1 片引き戸		どま		WD2 2 2枚引違い戸		しもみせ		WD3 3 片引き戸		どま		WD4 4 片引き戸		どま																					
修 理 概 要																																				
形 状																																				
寸 法	1,727×1,415 厚45				1,570×2,474 厚30				1,727×767 厚30				1,727×1,365 厚45																							
数 量	1 構				1 構				1 構				1 構																							
仕 上	素地仕上				素地仕上				素地仕上				素地仕上																							
備 考	建付け調整				建付け調整				建付け調整、戸車取替				建付け調整																							
記号・名称	WD5 5 2枚引込み戸		どま		WD6 6 3枚引違い戸		みせのま		WD7 7 4枚引違い戸		ざしき		WD8 8 3枚引違い戸		なんと																					
修 理 概 要																																				
形 状																																				
寸 法	1,720×1,882 厚30				1,720×2,844 厚30				1,727×3,800 厚21				1,727×2,885 厚21																							
数 量	2 構				1 構				1 枚				1 枚																							
材質・仕上	素地仕上				素地仕上				素地仕上				素地仕上																							
備 考	建付け調整、1枚は取外し保管				建付け調整、1枚は取外し保管				建付け調整、1枚は取外し保管				建付け調整、襖紙貼替え、1枚は取外し保管																							
記号・名称	WD9 9 2枚引違い戸		なんと		WD10 10 2枚引違い戸		なんと		WA1 1 2枚引雨戸		みせのま、ざしき、だいどころ		<table><tr><td>図面番号</td><td colspan="3">6</td></tr><tr><td>業務名</td><td colspan="3">奈良県立民俗博物館旧吉川家住宅耐震補強工事等実施設計業務</td></tr><tr><td>図面名</td><td colspan="3">建具表 1</td></tr><tr><td>作成年月日</td><td>令和8年3月</td><td>縮尺</td><td>A3 1/50</td></tr><tr><td colspan="4">一般財団法人 建築研究協会一級建築士事務所</td></tr></table>				図面番号	6			業務名	奈良県立民俗博物館旧吉川家住宅耐震補強工事等実施設計業務			図面名	建具表 1			作成年月日	令和8年3月	縮尺	A3 1/50	一般財団法人 建築研究協会一級建築士事務所			
図面番号	6																																			
業務名	奈良県立民俗博物館旧吉川家住宅耐震補強工事等実施設計業務																																			
図面名	建具表 1																																			
作成年月日	令和8年3月	縮尺	A3 1/50																																	
一般財団法人 建築研究協会一級建築士事務所																																				
修 理 概 要																																				
形 状																																				
寸 法	1,720×1,912 厚30				1,720×1,786 厚30				1,720×1,912 厚30																											
数 量	2 構				1 構				3 構																											
材質・仕上	素地仕上				素地仕上				素地仕上																											
備 考	建付け調整				建付け調整				建付け調整																											

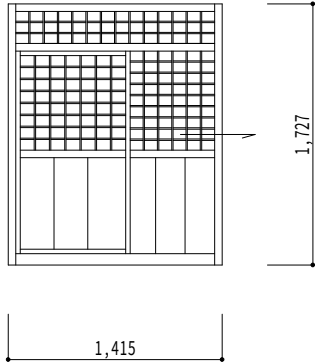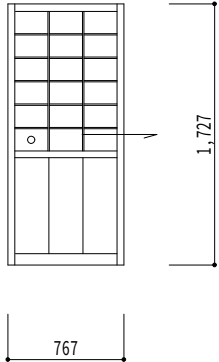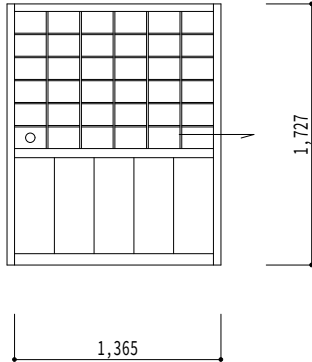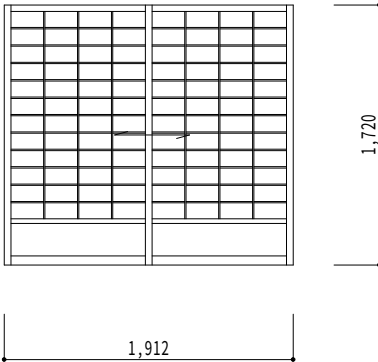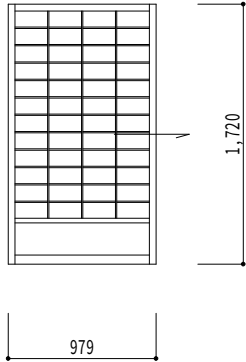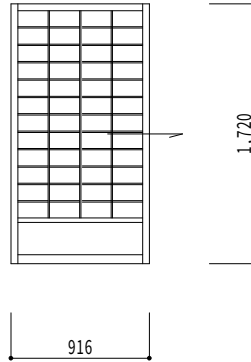
記号・名称	S1 片引き障子 どま	S2 片引き障子 どま	S3 片引き障子 どま	S4 2枚引違い障子 みせのま、ざしき、だいどころ																				
修 理 概 要																								
形 状																								
寸 法	1,727×1,415 厚45	1,727×767 厚30	1,727×1,365 厚45	1,720×1,912 厚30																				
数 量	1 構	1 構	1 構	3 構																				
仕 上	素地仕上	素地仕上	素地仕上	素地仕上																				
備 考	障子張替、建付け調整	障子張替、建付け調整	障子張替、建付け調整	障子張替、建付け調整																				
記号・名称	S5 片引き障子 なんと	S6 片引き障子 なんと																						
修 理 概 要																								
形 状																								
寸 法	1,720×979 厚30	1,720×916 厚30																						
数 量	2 構	1 構																						
材質・仕上	素地仕上	素地仕上																						
備 考	障子張替、建付け調整	障子張替、建付け調整																						
記号・名称																								
修 理 概 要																								
形 状																								
寸 法				<table><tr><td>図面番号</td><td colspan="3">7</td></tr><tr><td>業務名</td><td colspan="3">奈良県立民俗博物館旧吉川家住宅耐震補強工事等実施設計業務</td></tr><tr><td>図面名</td><td colspan="3">建具表 2</td></tr><tr><td>作成年月日</td><td>令和8年3月</td><td>縮尺</td><td>A3 1/50</td></tr><tr><td>備 考</td><td colspan="3">一般財団法人 建築研究協会一級建築士事務所</td></tr></table>	図面番号	7			業務名	奈良県立民俗博物館旧吉川家住宅耐震補強工事等実施設計業務			図面名	建具表 2			作成年月日	令和8年3月	縮尺	A3 1/50	備 考	一般財団法人 建築研究協会一級建築士事務所		
図面番号	7																							
業務名	奈良県立民俗博物館旧吉川家住宅耐震補強工事等実施設計業務																							
図面名	建具表 2																							
作成年月日	令和8年3月	縮尺	A3 1/50																					
備 考	一般財団法人 建築研究協会一級建築士事務所																							
数 量																								
材質・仕上																								
備 考																								

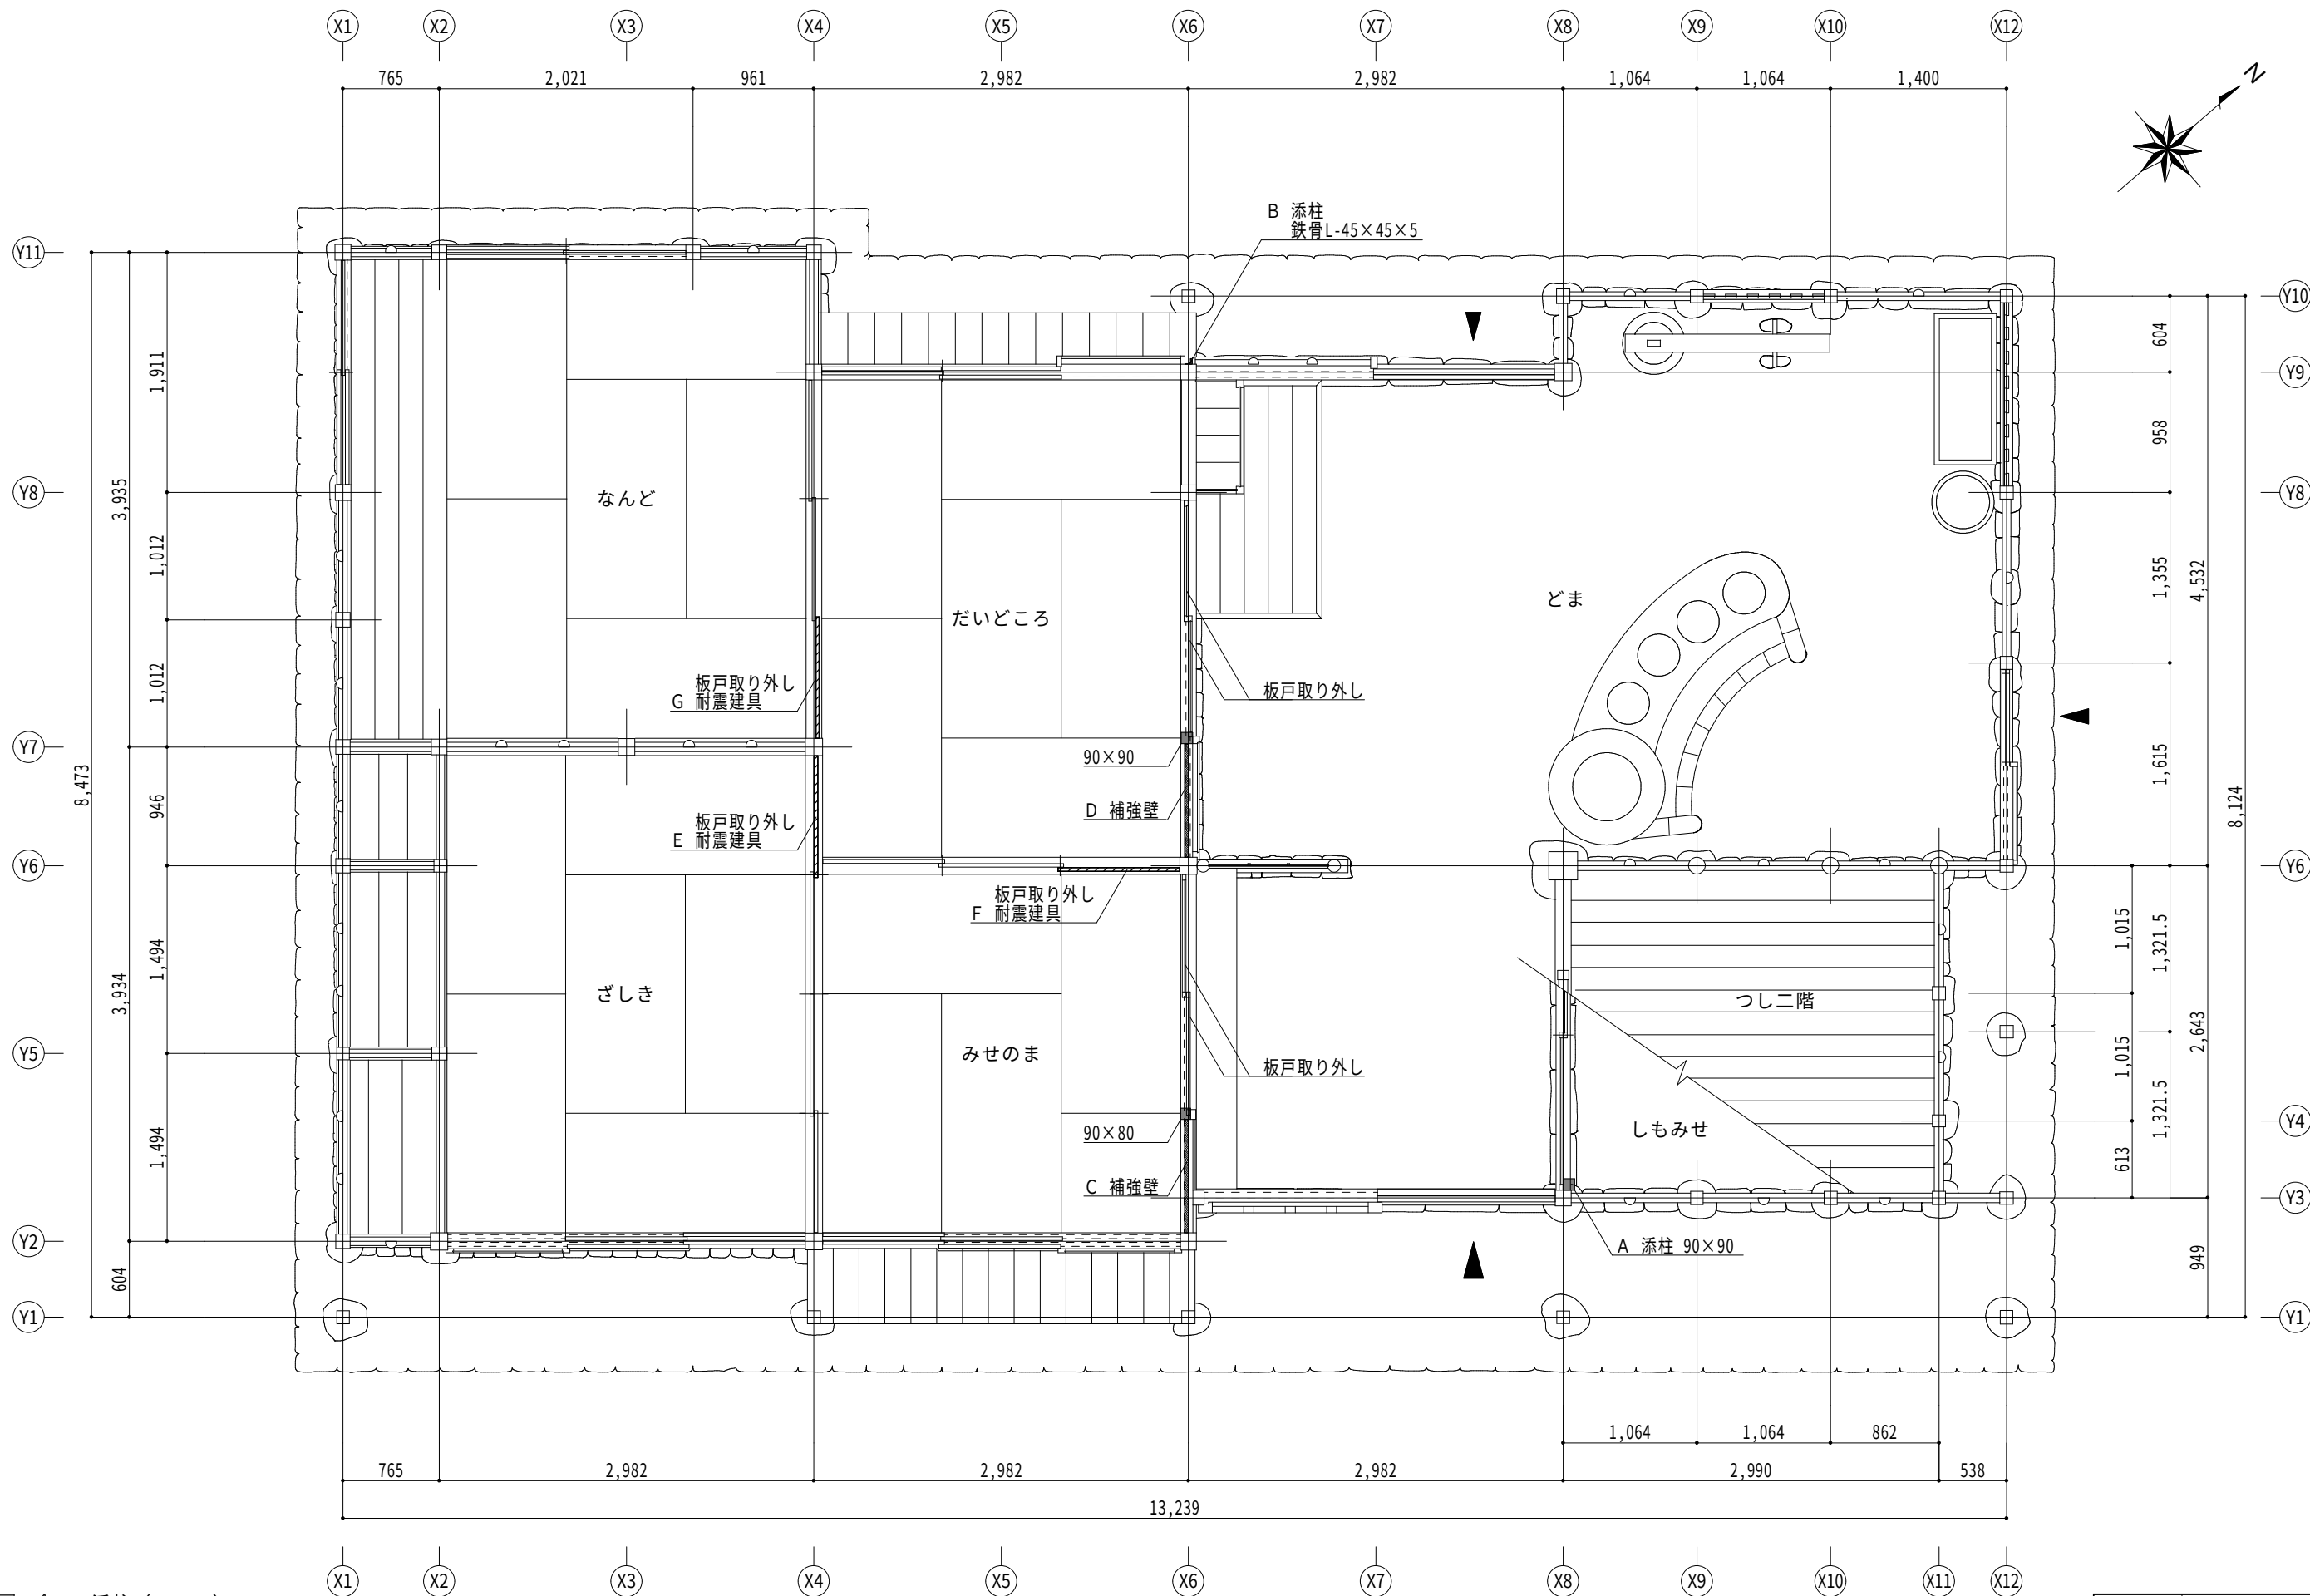

- ┘ : 添柱 (A、B)
- : 補強壁 (C、D)、構造用合板12mm (受材仕様(4.0倍),片面,化粧板仕上)
- ▨ : 耐震建具 (E、F、G)、構造用合板24mm


図面番号	8		
業務名	奈良県立民俗博物館旧吉川家住宅 耐震補強工事等実施設計業務		
図面名	補 強 位 置 図		
作成年月日	令和8年3月	縮尺	A3 1/50
一般財団法人 建築研究協会一級建築士事務所			

A 添柱（現状）

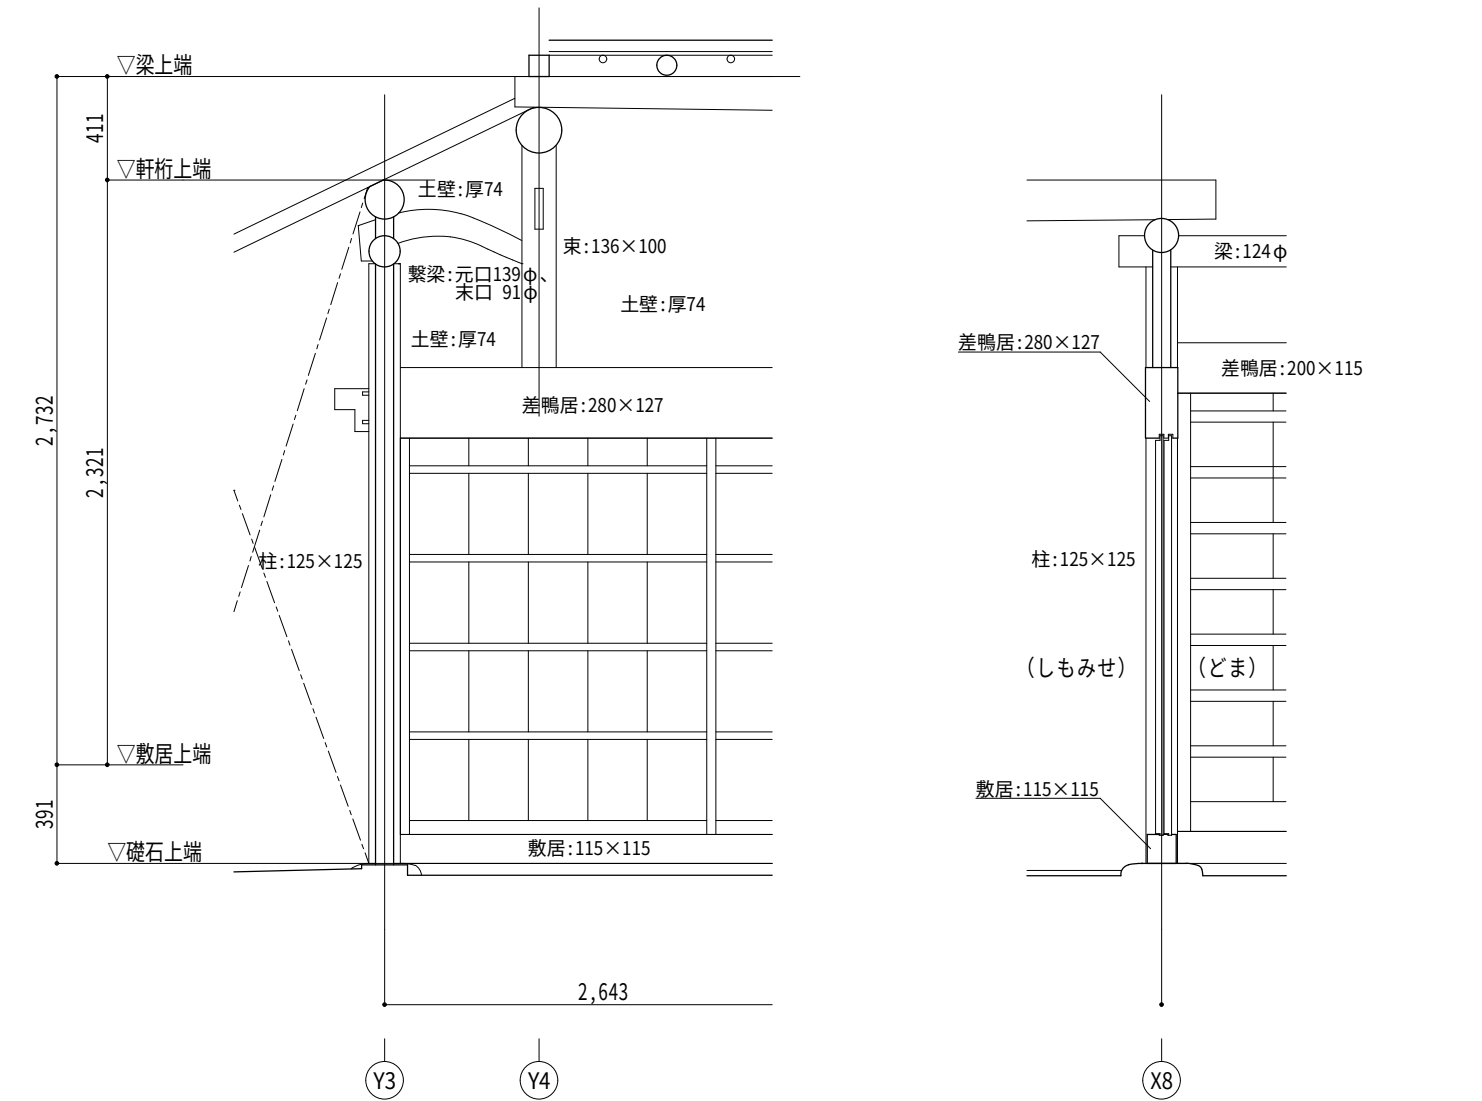


展開図 S=1/30


断面図 S=1/30

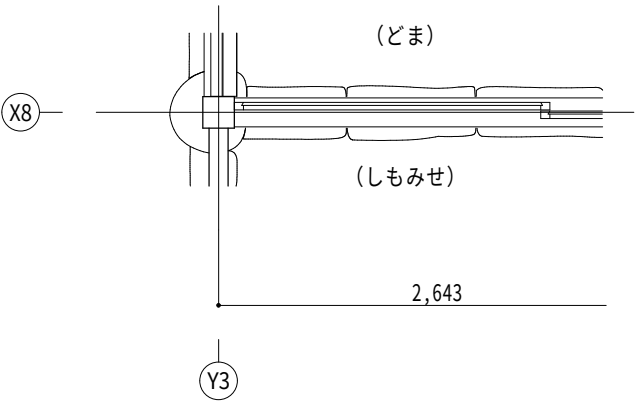

平面図 S=1/30

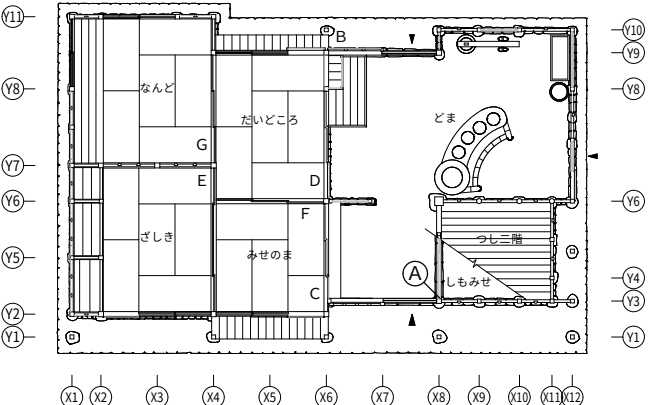


A 添柱（補強後）

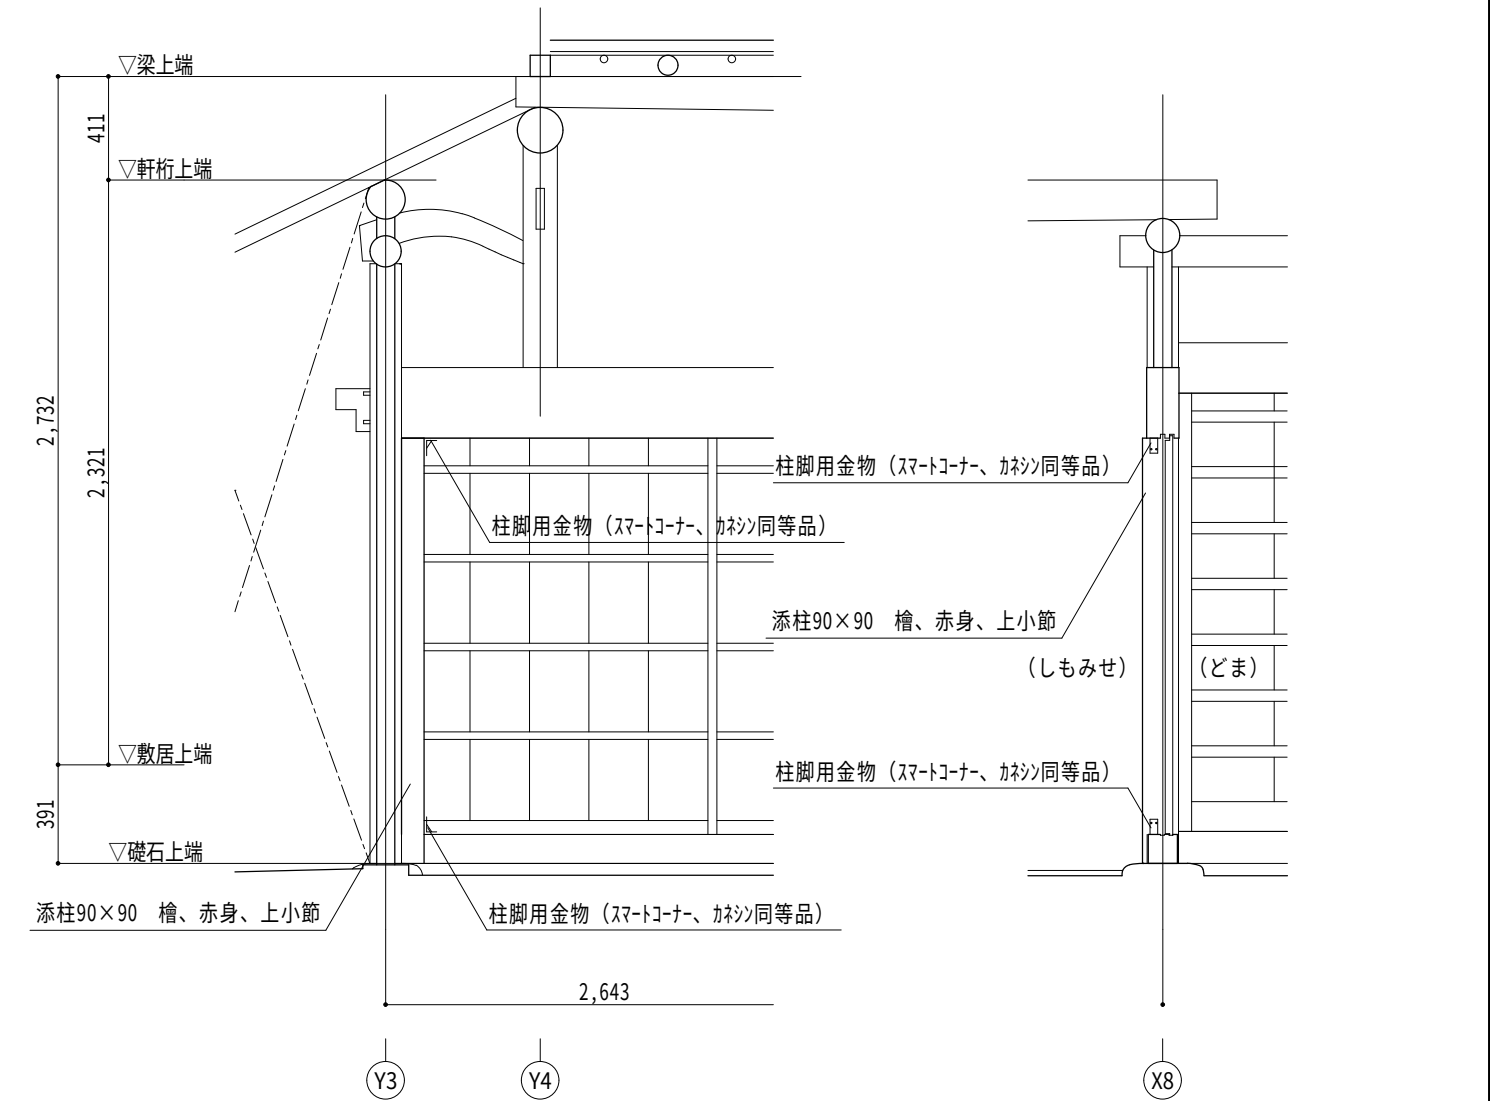

展開図 S=1/30


断面図 S=1/30

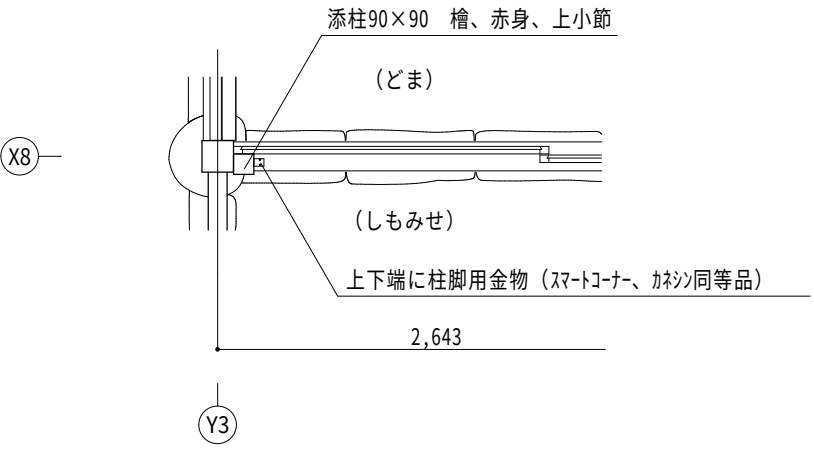

平面図 S=1/30


図面番号	9		
業務名	奈良県立民俗博物館旧吉川家住宅 耐震補強工事等実施設計業務		
図面名	補強軸組詳細図1（A添柱）		
作成年月日	令和8年3月	縮尺	A3 1/30 1/10
一般財団法人 建築研究協会一級建築士事務所			

B 添柱（現状）

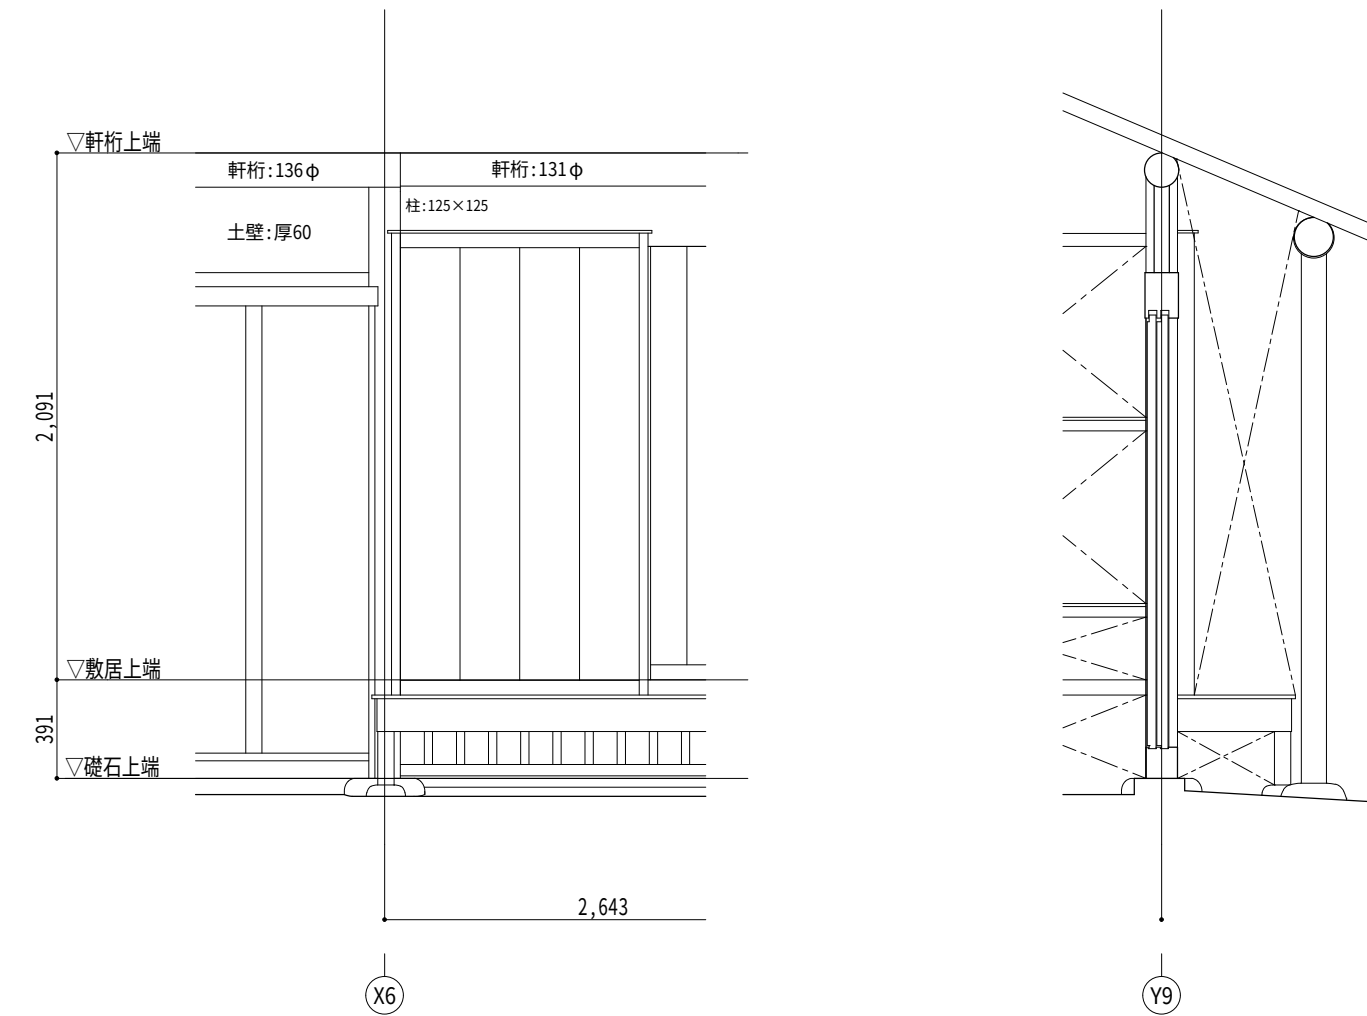


展開図 S = 1/30


断面図 S = 1/30

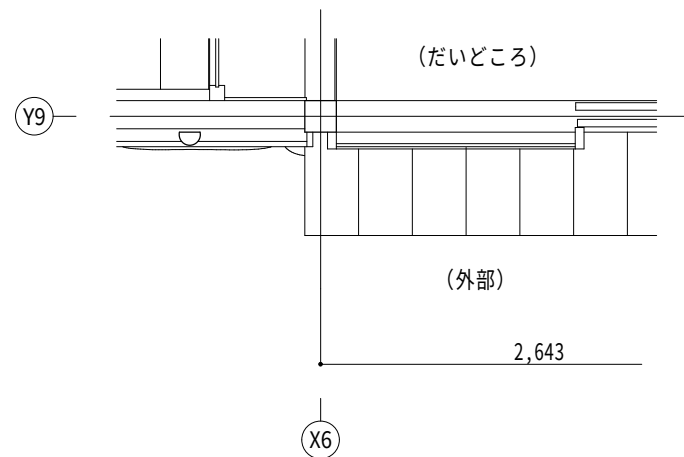

平面図 S = 1/30

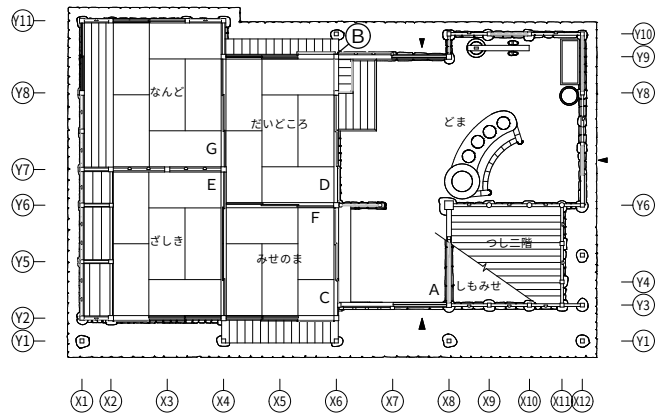


B 添柱（補強後）

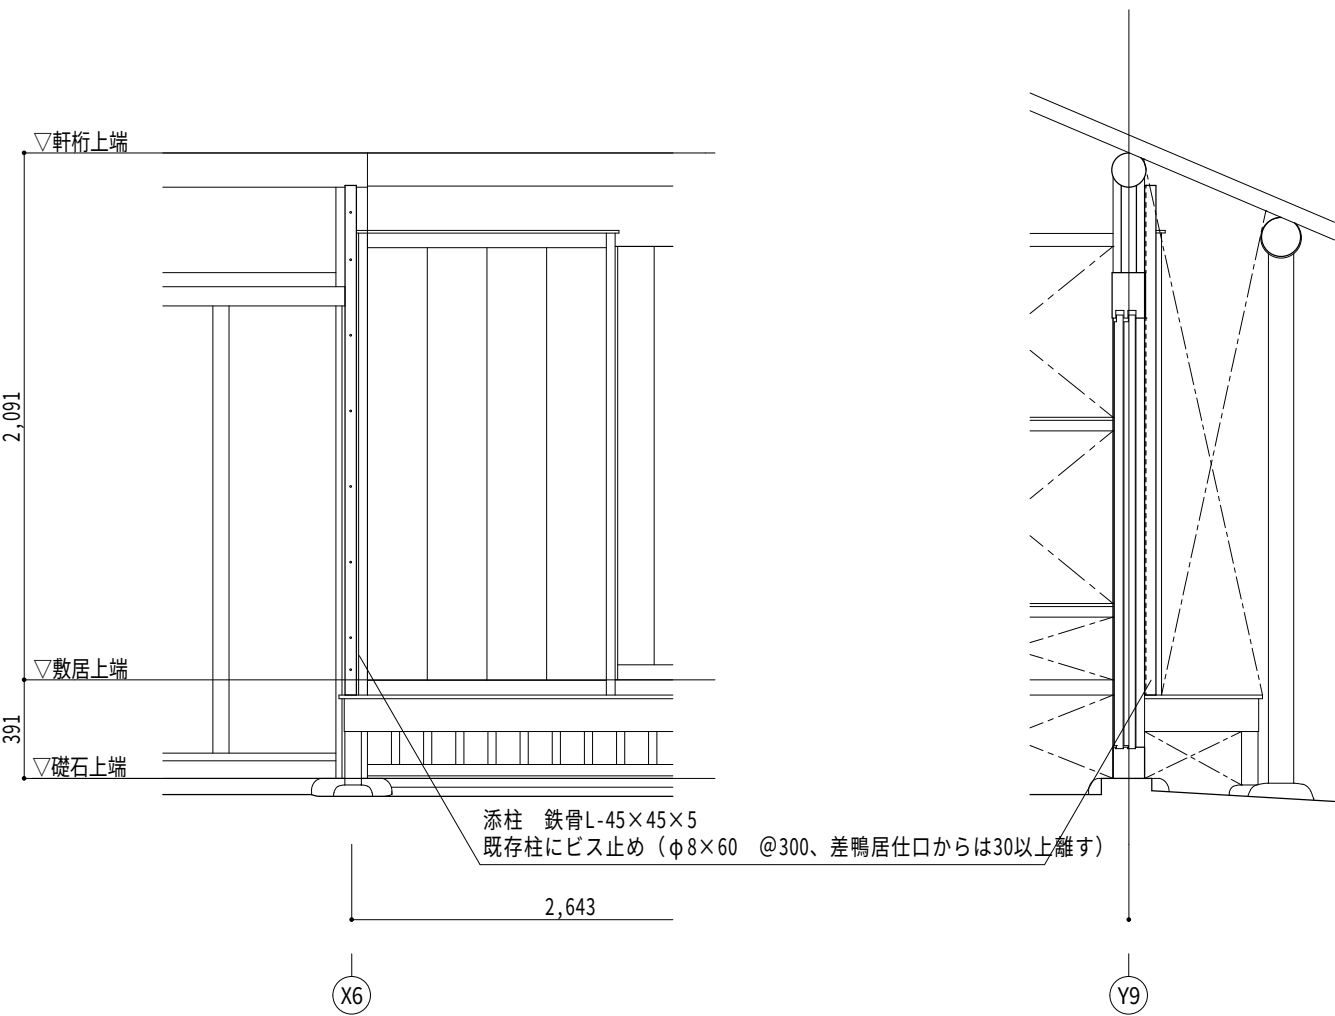

展開図 S = 1/30


断面図 S = 1/30

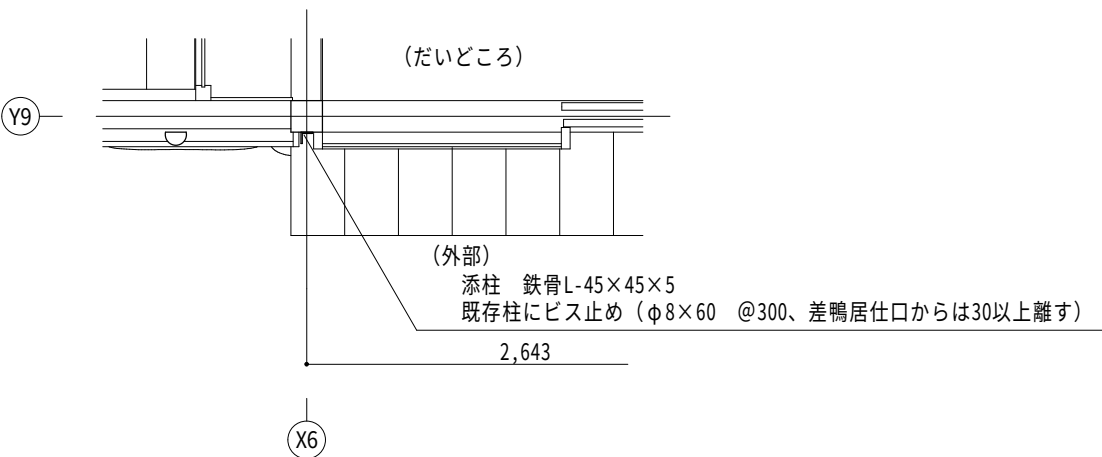

平面図 S = 1/30


図面番号	10		
業務名	奈良県立民俗博物館旧吉川家住宅 耐震補強工事等実施設計業務		
図面名	補強軸組詳細図2 (B添柱)		
作成年月日	令和8年3月	縮尺	A3 1/30 1/10
一般財団法人 建築研究協会一級建築士事務所			

C 補強壁（現状）

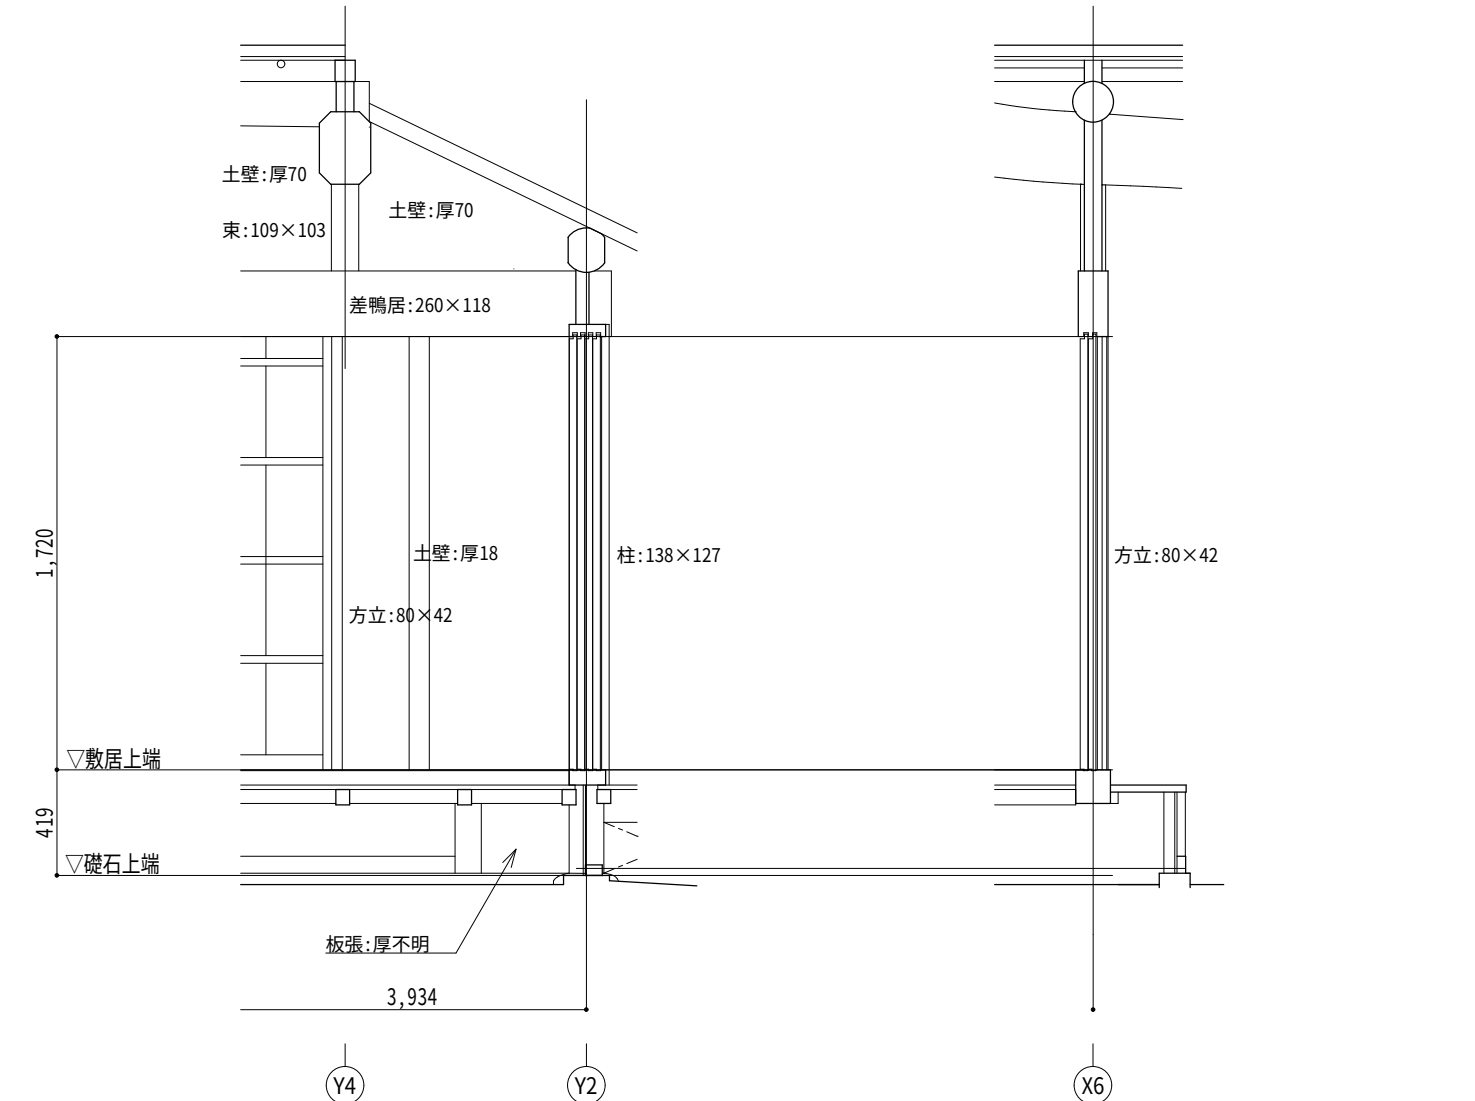


展開図 S=1/30
(みせのま側)


断面図 S=1/30

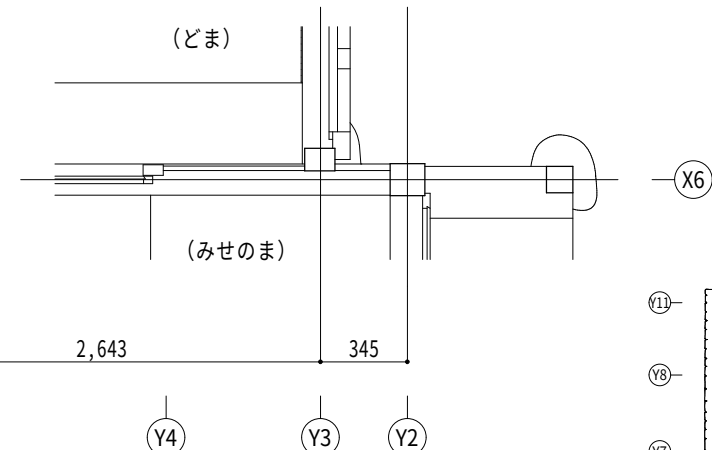

平面図 S=1/30

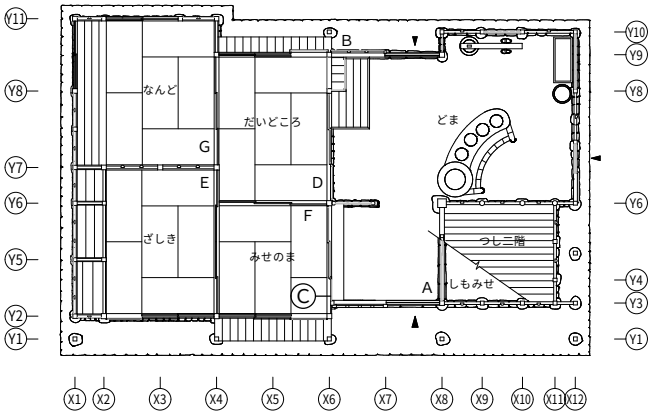


C 補強壁（補強後）

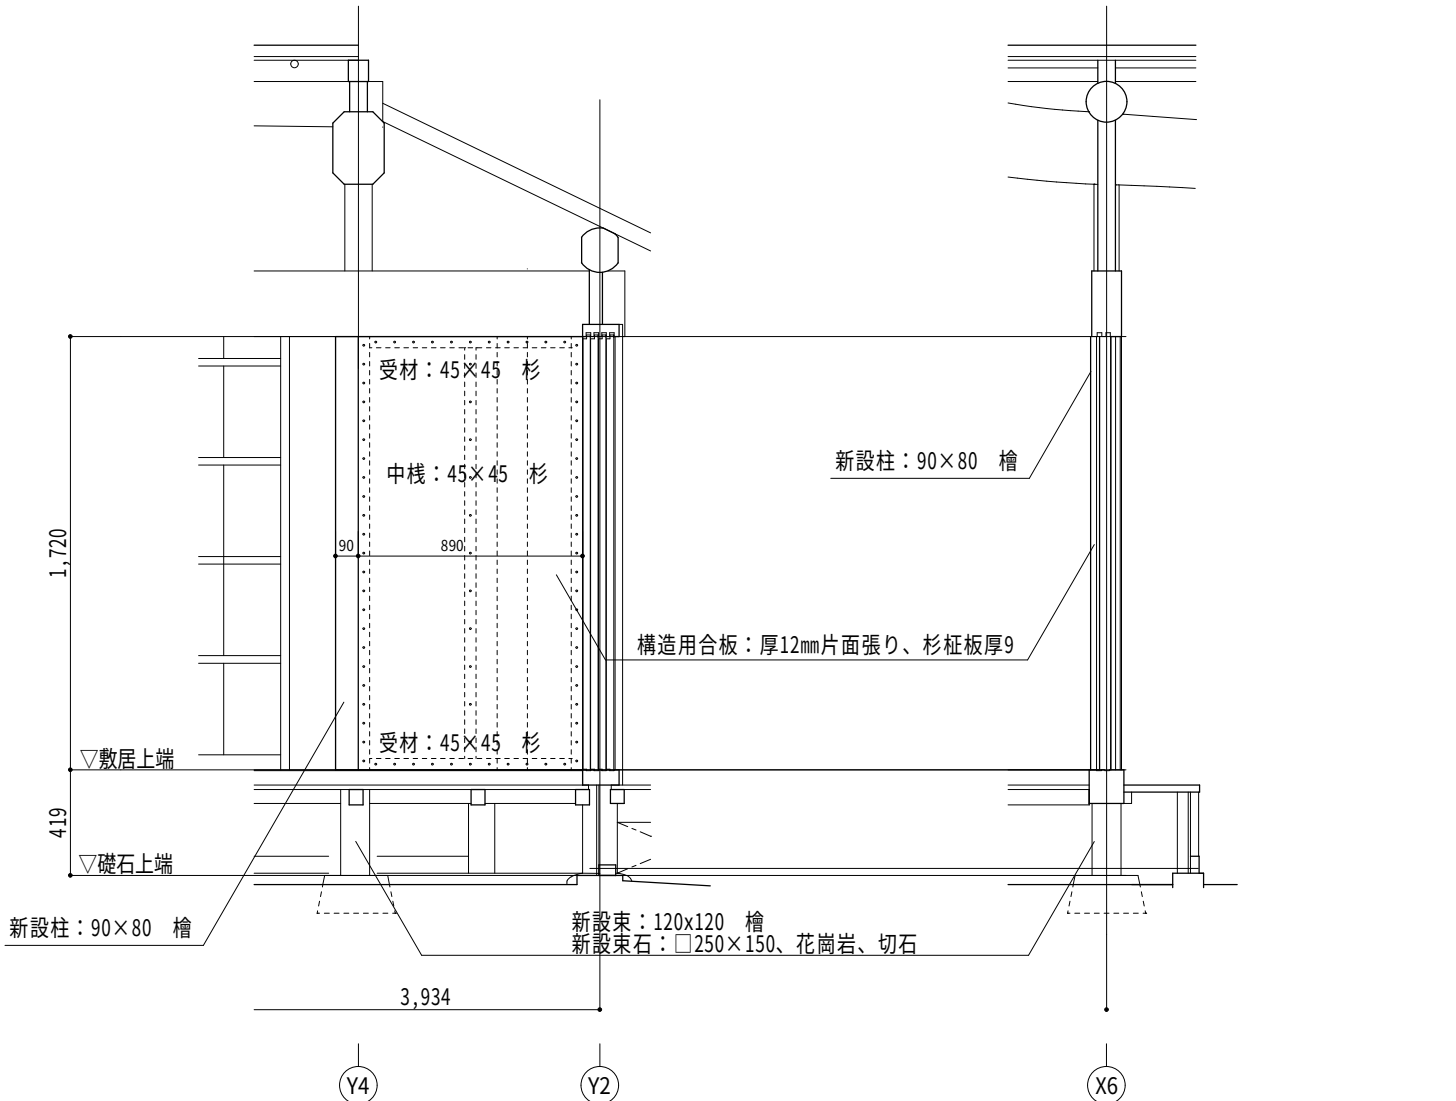


展開図 S=1/30
(みせのま側)

断面図 S=1/30

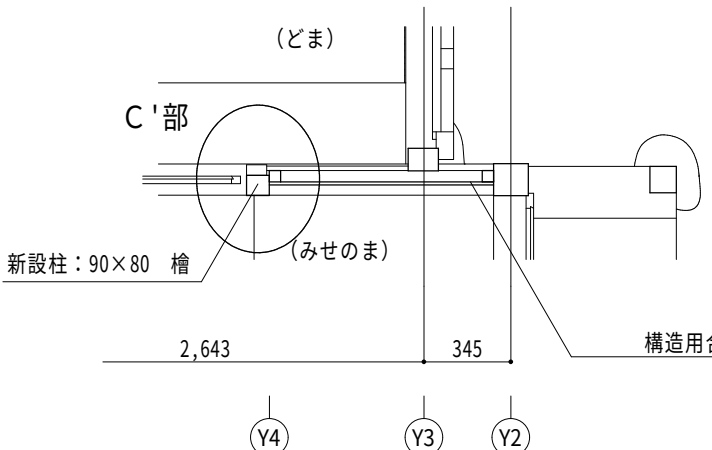

平面図 S=1/30

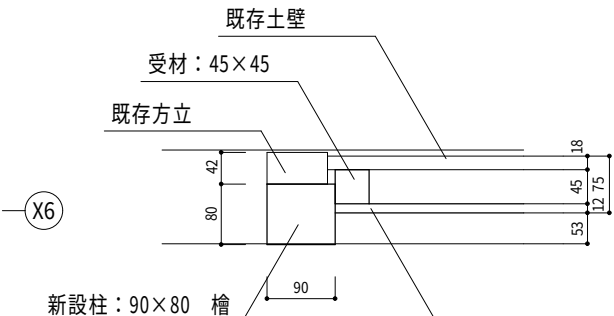


C'部詳細図 S=1/10

- ・受材は、柱・差鴨居・土台・壁止にCN75 @200以下で固定する。
- ・構造用合板は、受材にCN50 @75以下で固定する。
- ・構造用合板は、中棧にCN50 @150以下で固定する。
- ・見え掛り部材は全て古色塗とする（柱、杉板）。
- ・使用する木材は、赤身勝、上小節とする。


図面番号	11		
業務名	奈良県立民俗博物館旧吉川家住宅耐震補強工事等実施設計業務		
図面名	補強軸組詳細図3（C補強壁）		
作成年月日	令和8年3月	縮尺	A3 1/30 1/10
一般財団法人 建築研究協会一級建築士事務所			

D 補強壁（現状）

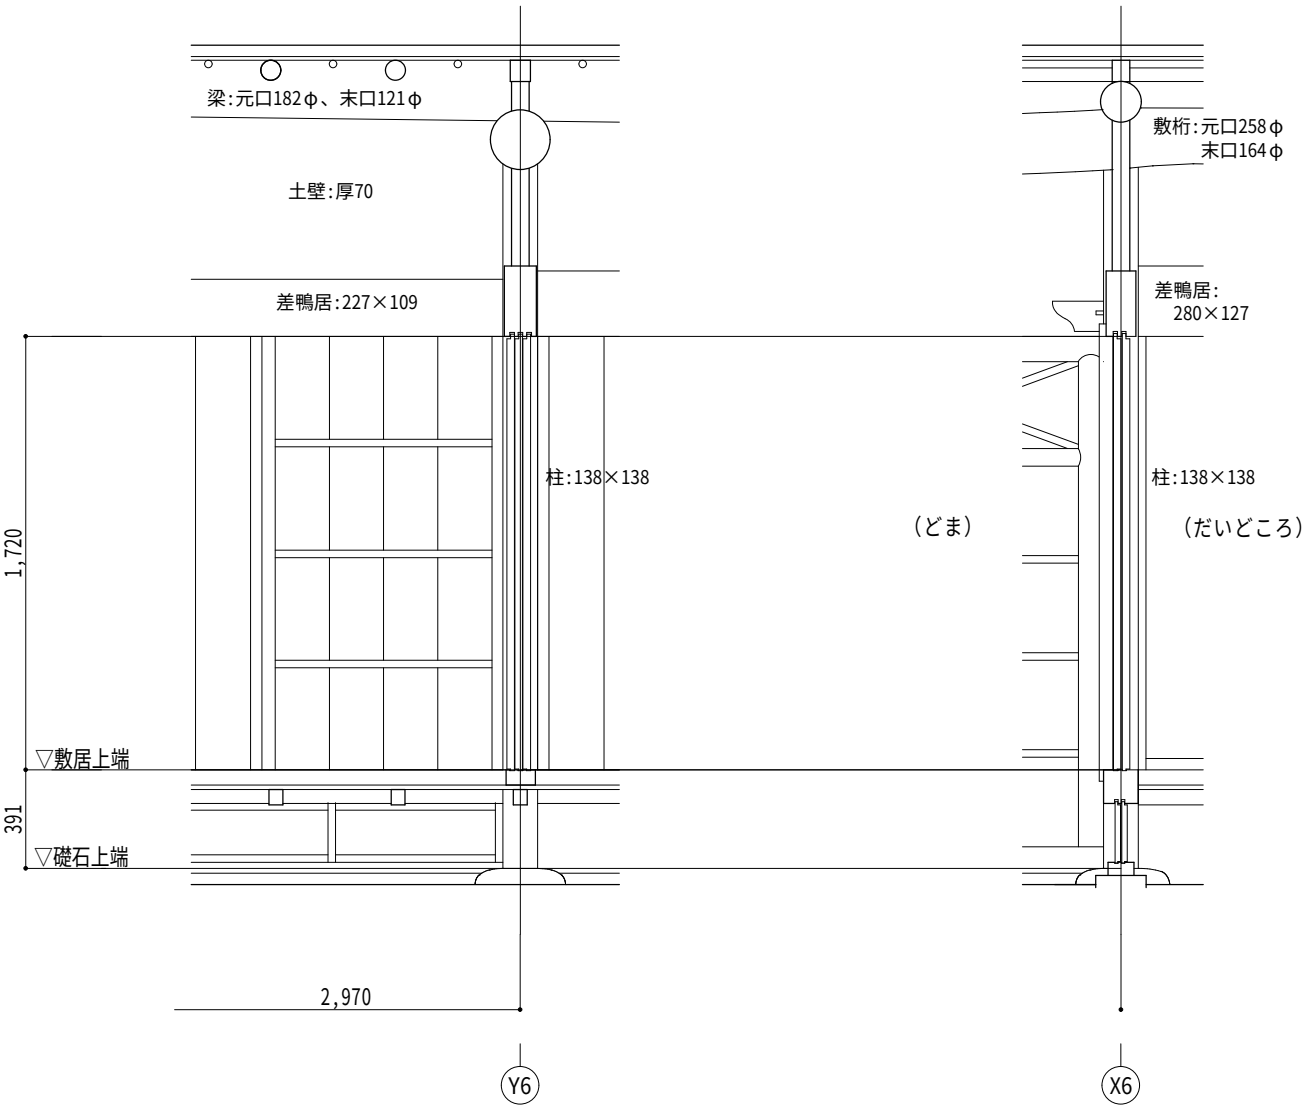


展開図 S = 1/30


断面図 S = 1/30

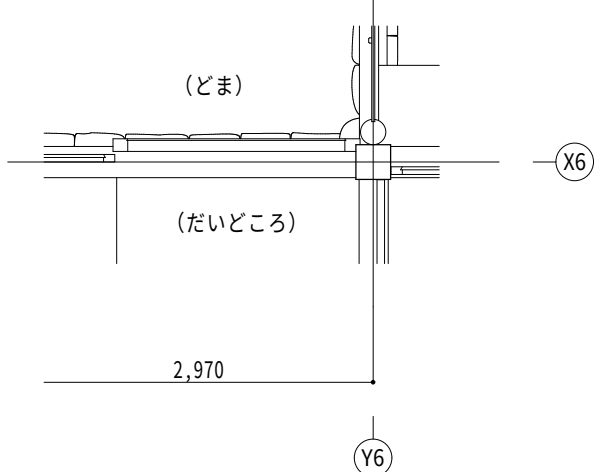

平面図 S = 1/30

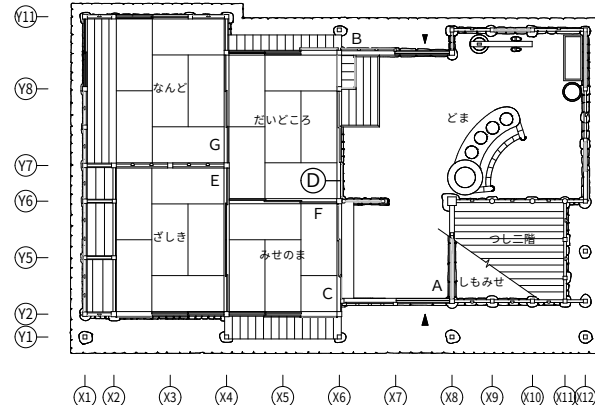


D 補強壁（補強後）

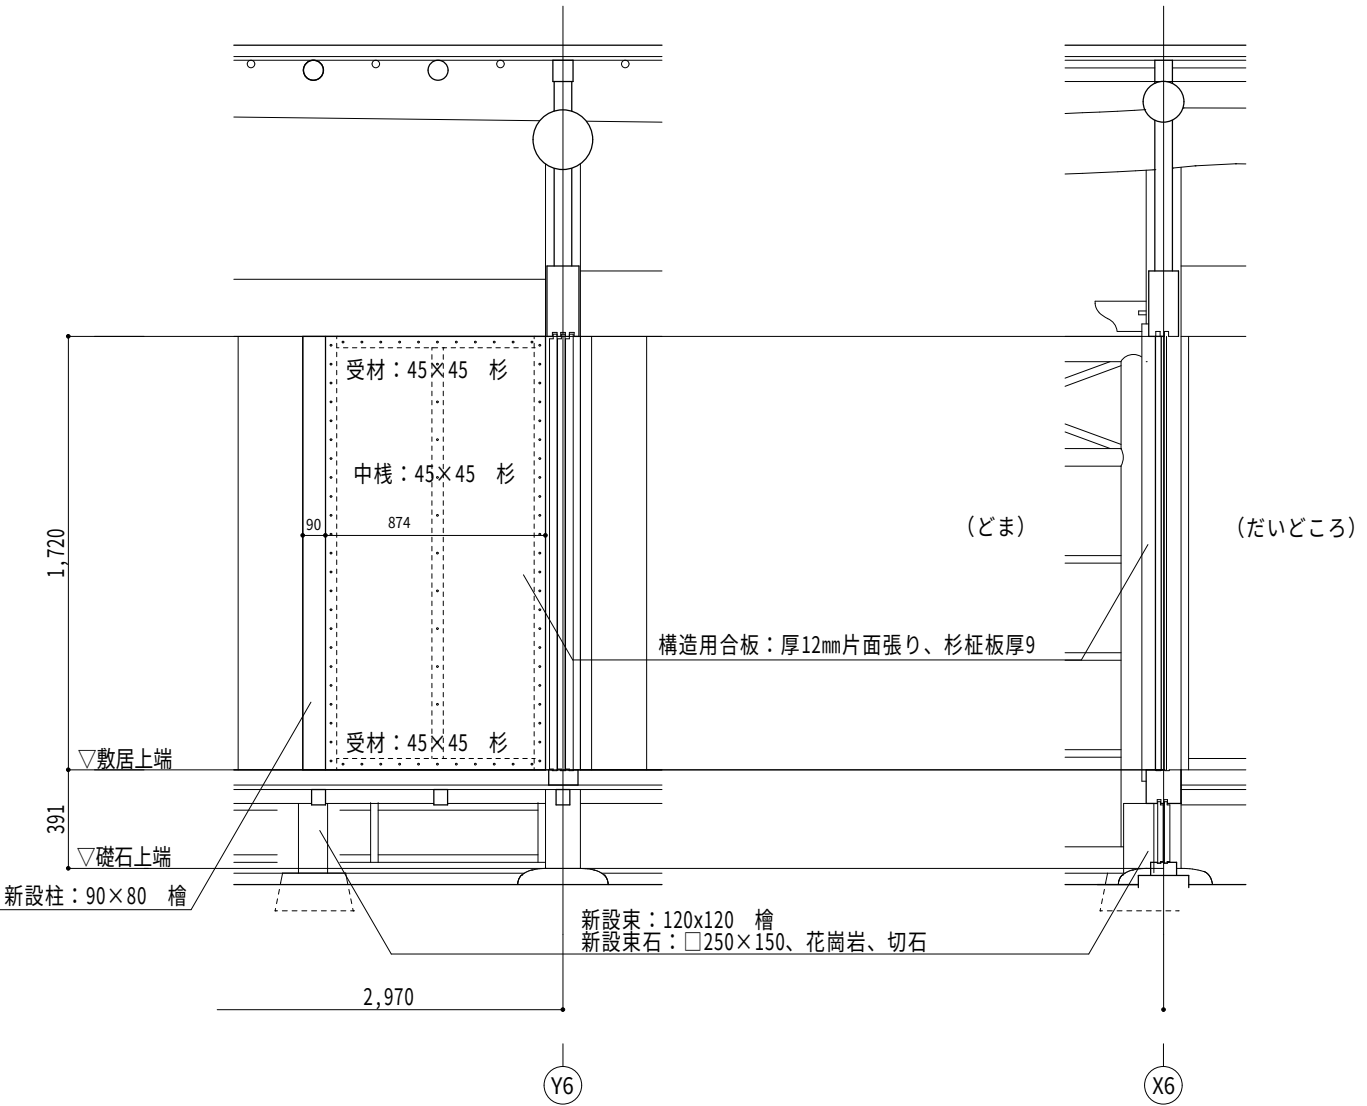

展開図 S = 1/30

断面図 S = 1/30

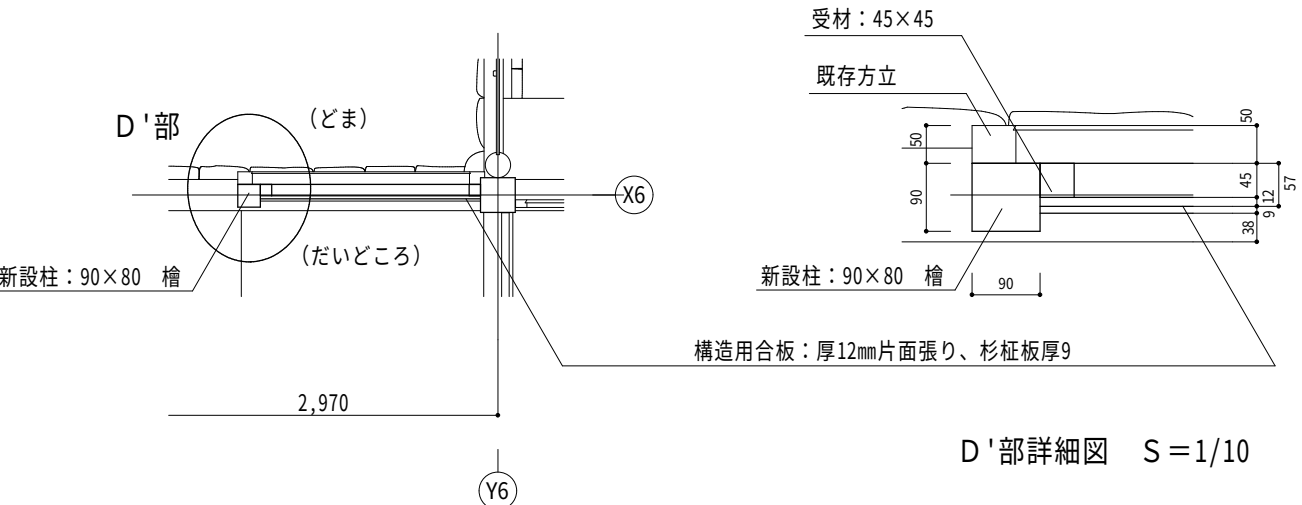


平面図 S = 1/30

D'部詳細図 S = 1/10

- ・受材は、柱・差鴨居・土台・壁止にCN75 @200以下で固定する。
- ・構造用合板は、受材にCN50 @75以下で固定する。
- ・構造用合板は、中桹にCN50 @150以下で固定する。
- ・見え掛け部材は全て古色塗とする（柱、杉板）。
- ・使用する木材は、赤身勝、上小節とする。


図面番号	12		
業務名	奈良県立民俗博物館旧吉川家住宅耐震補強工事等実施設計業務		
図面名	補強軸組詳細図4（D補強壁）		
作成年月日	令和8年3月	縮尺	A3 1/30 1/10
一般財団法人 建築研究協会一級建築士事務所			

E 耐震建具（現状）

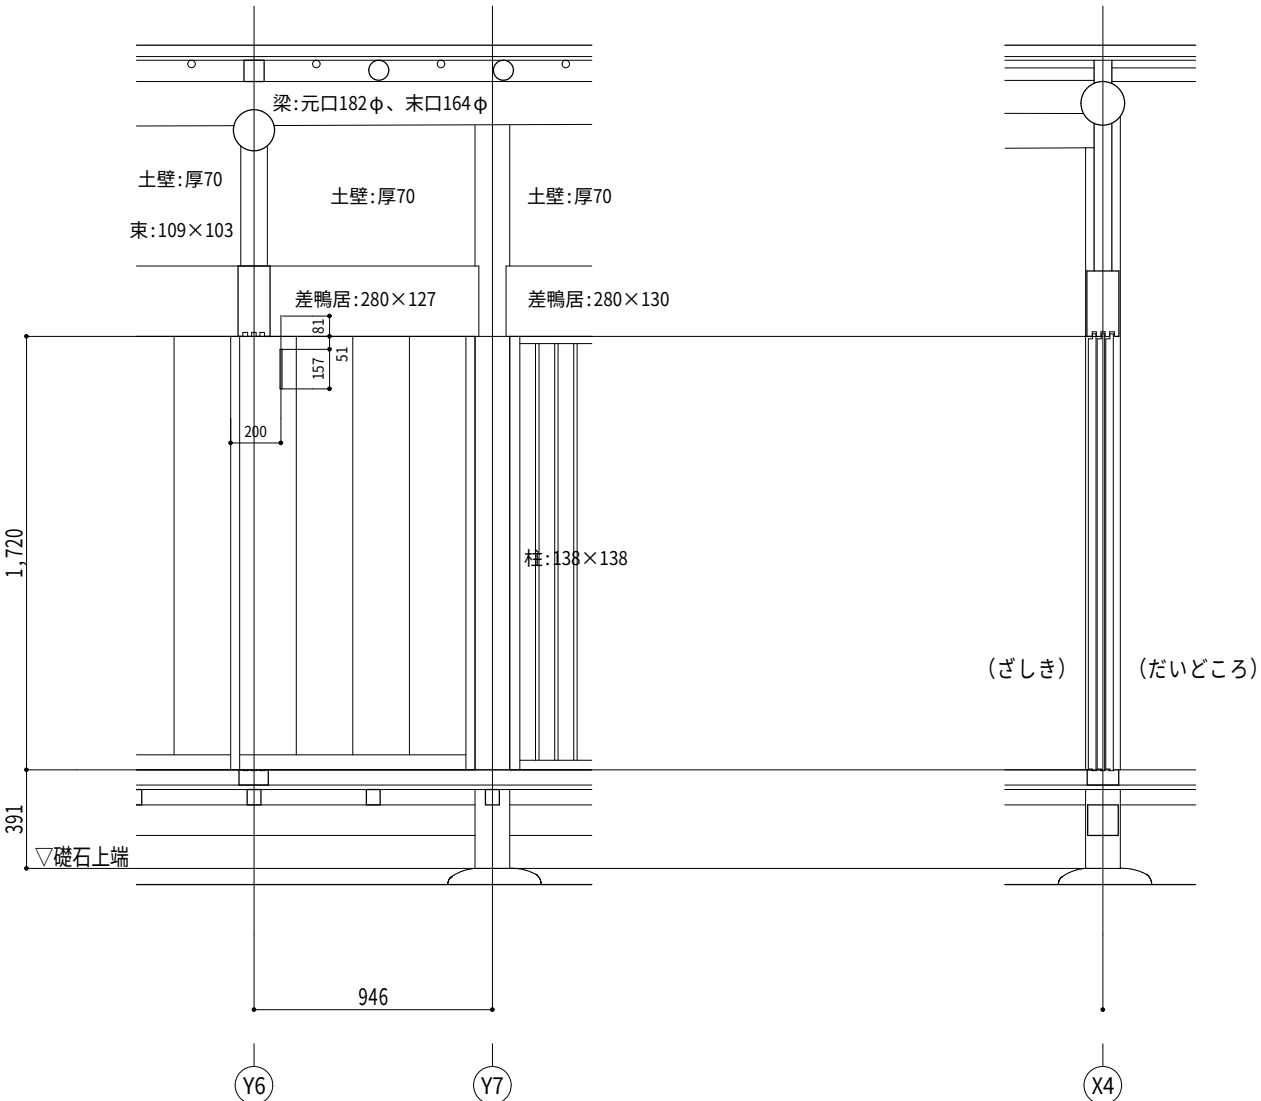


展開図 S=1/30
(だいどころ側)


断面図 S=1/30

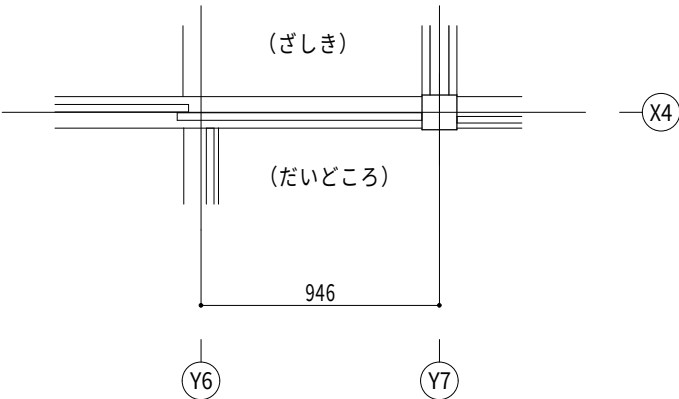

平面図 S=1/30

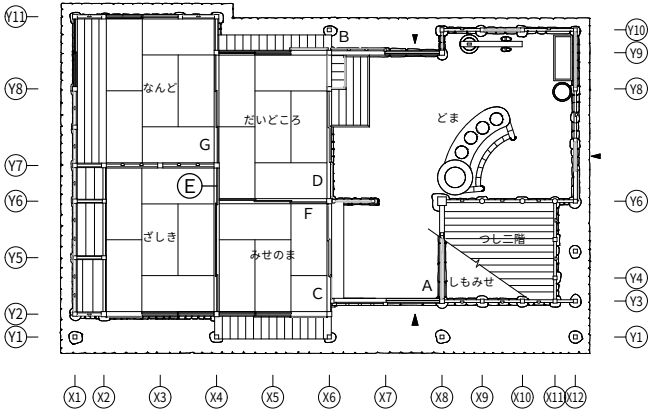


E 耐震建具（補強後）


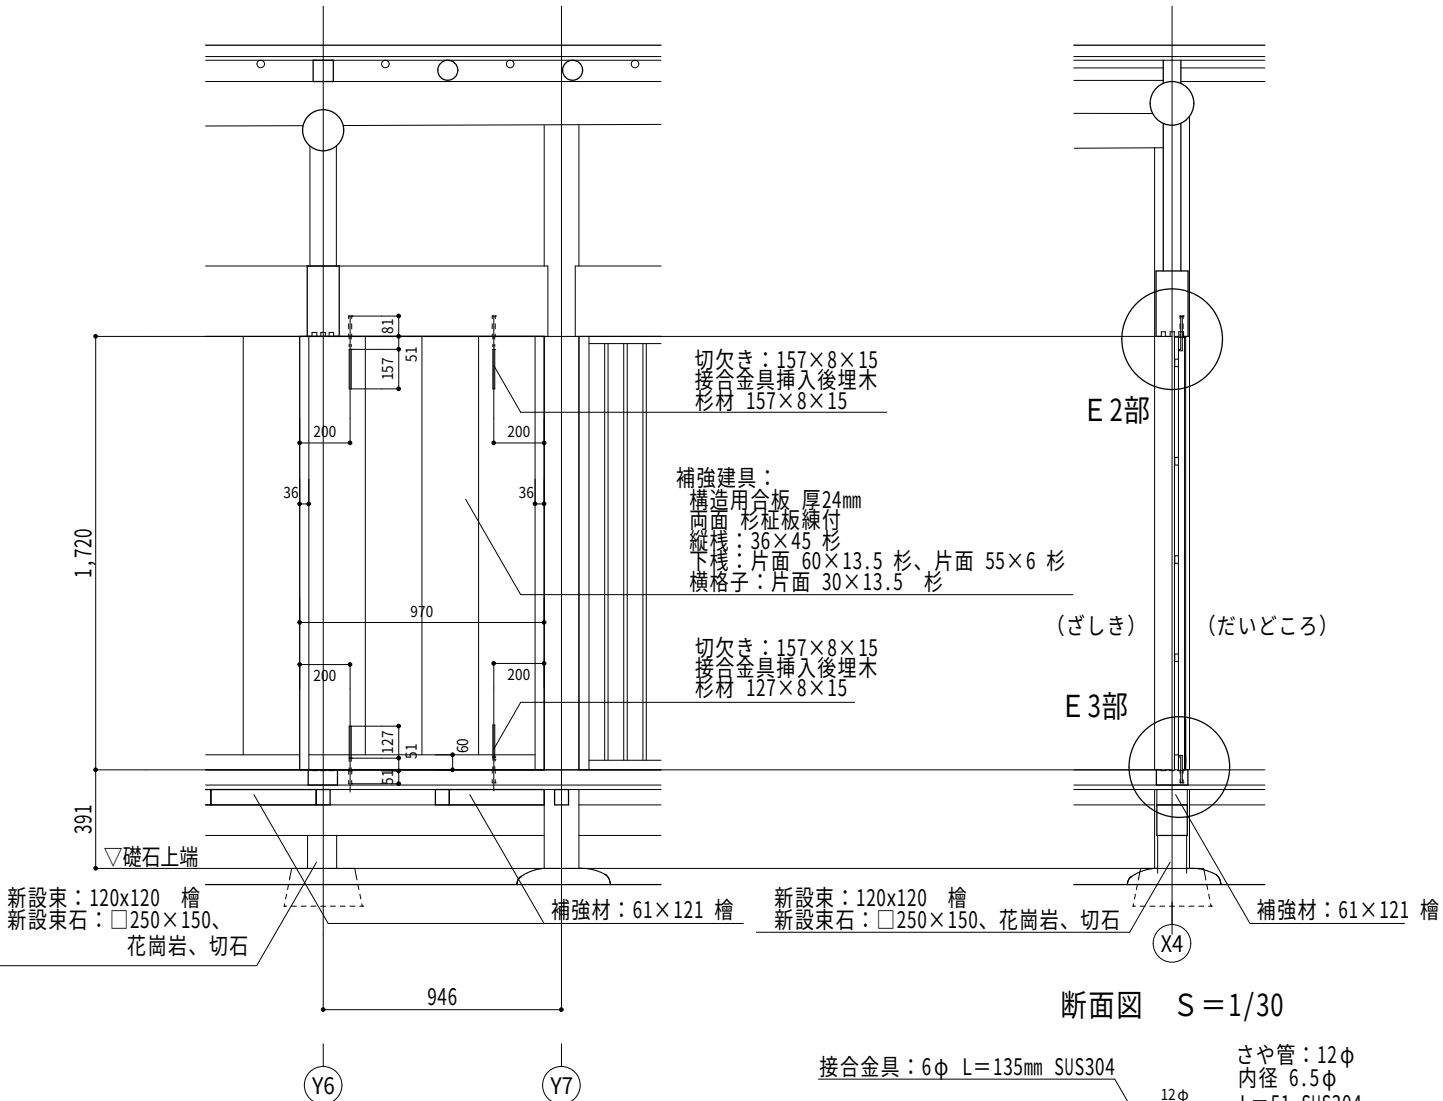


展開図 S=1/30
(だいどころ側)

断面図 S=1/30

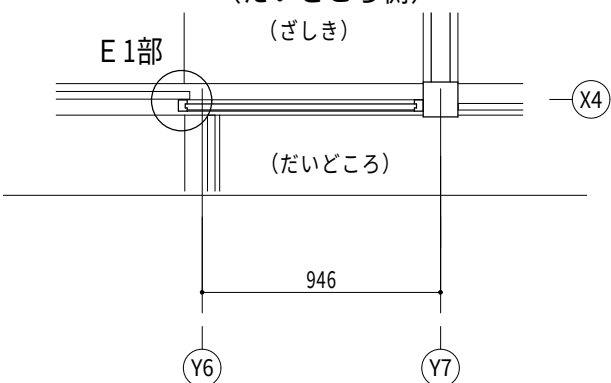


平面図 S=1/30

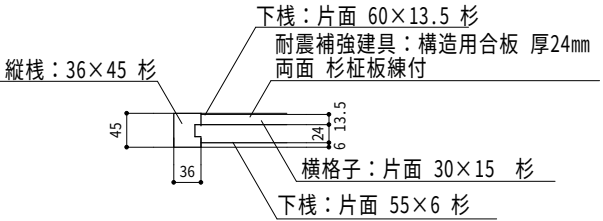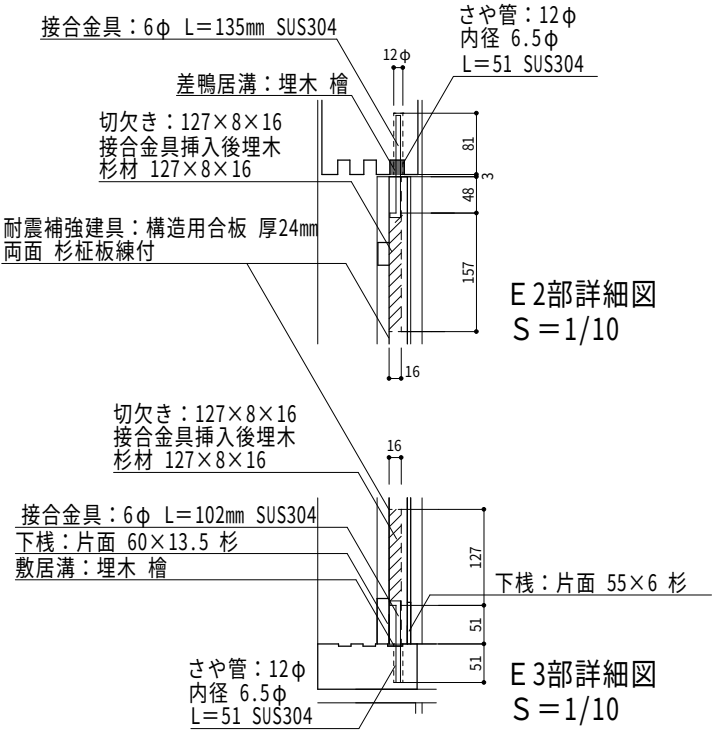

E 1部詳細図 S=1/10


図面番号	13
業務名	奈良県立民俗博物館旧吉川家住宅 耐震補強工事等実施設計業務
図面名	補強軸組詳細図5 (E耐震建具)
作成年月日	令和8年3月
縮尺	A3 1/30 1/10
一般財団法人 建築研究協会一級建築士事務所	

F 耐震建具（現状）

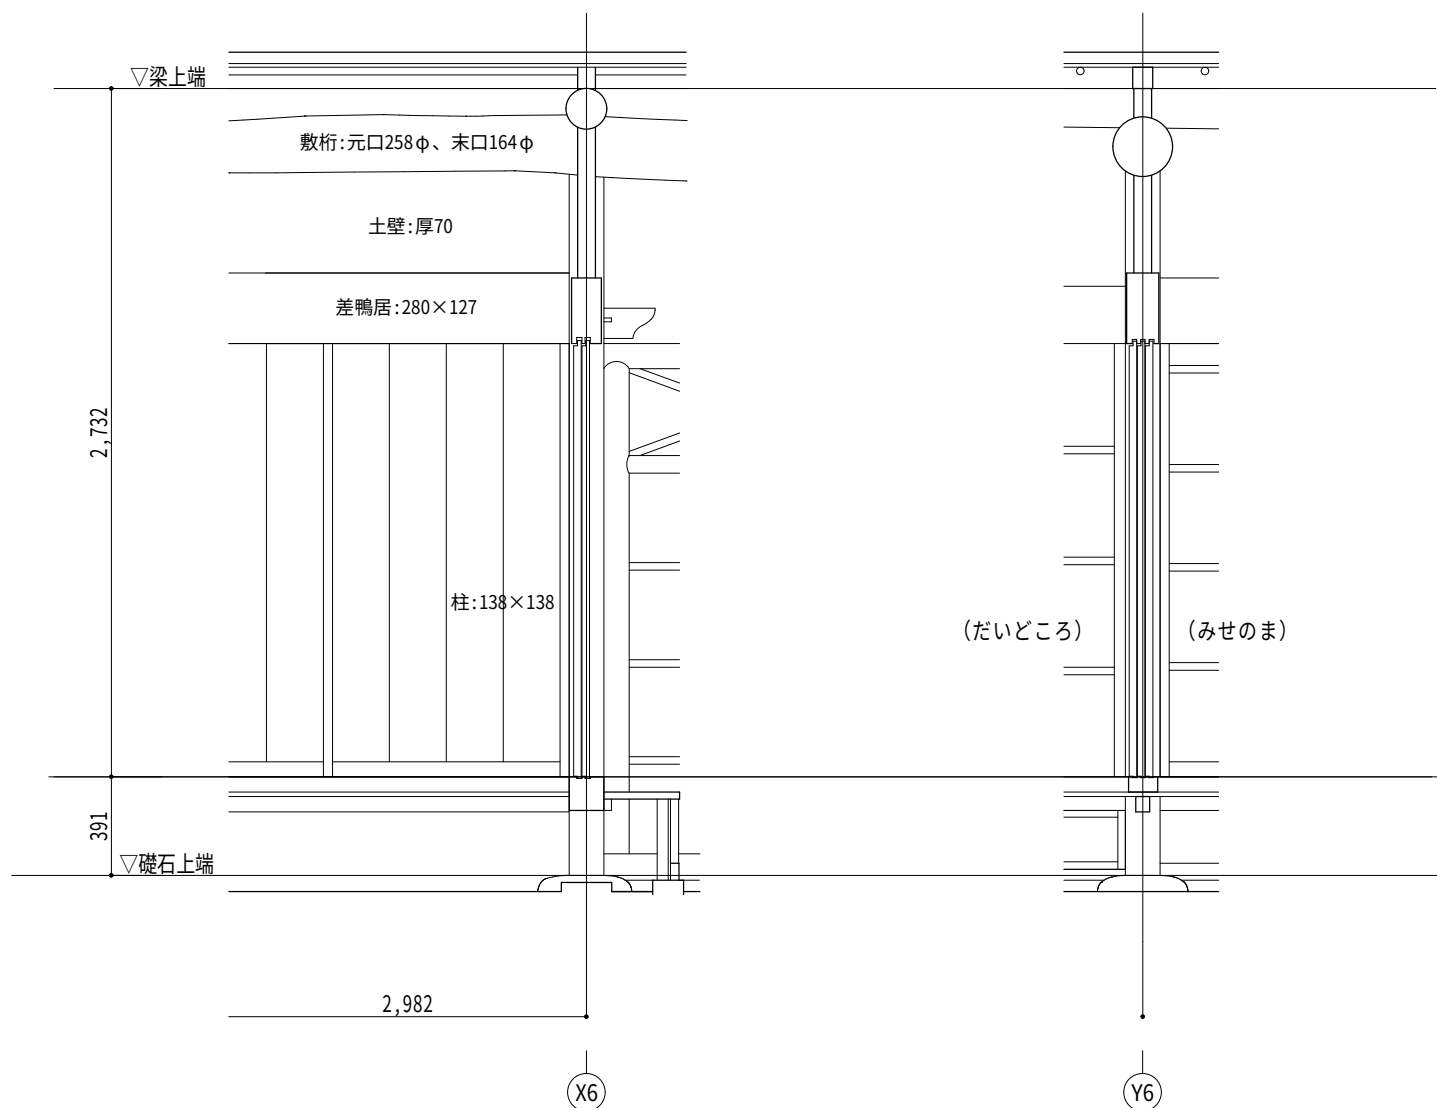


展開図 S=1/30
(みせのま側)


断面図 S=1/30

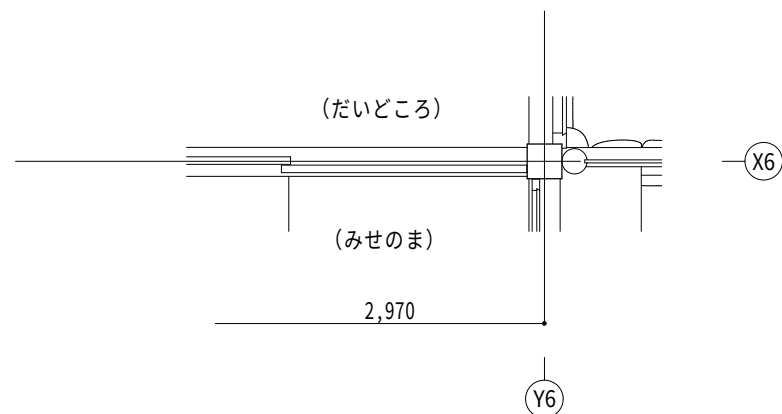

平面図 S=1/30

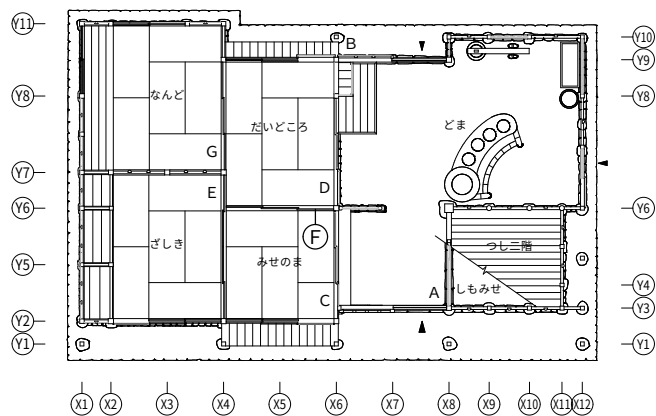


F 耐震建具（補強後）

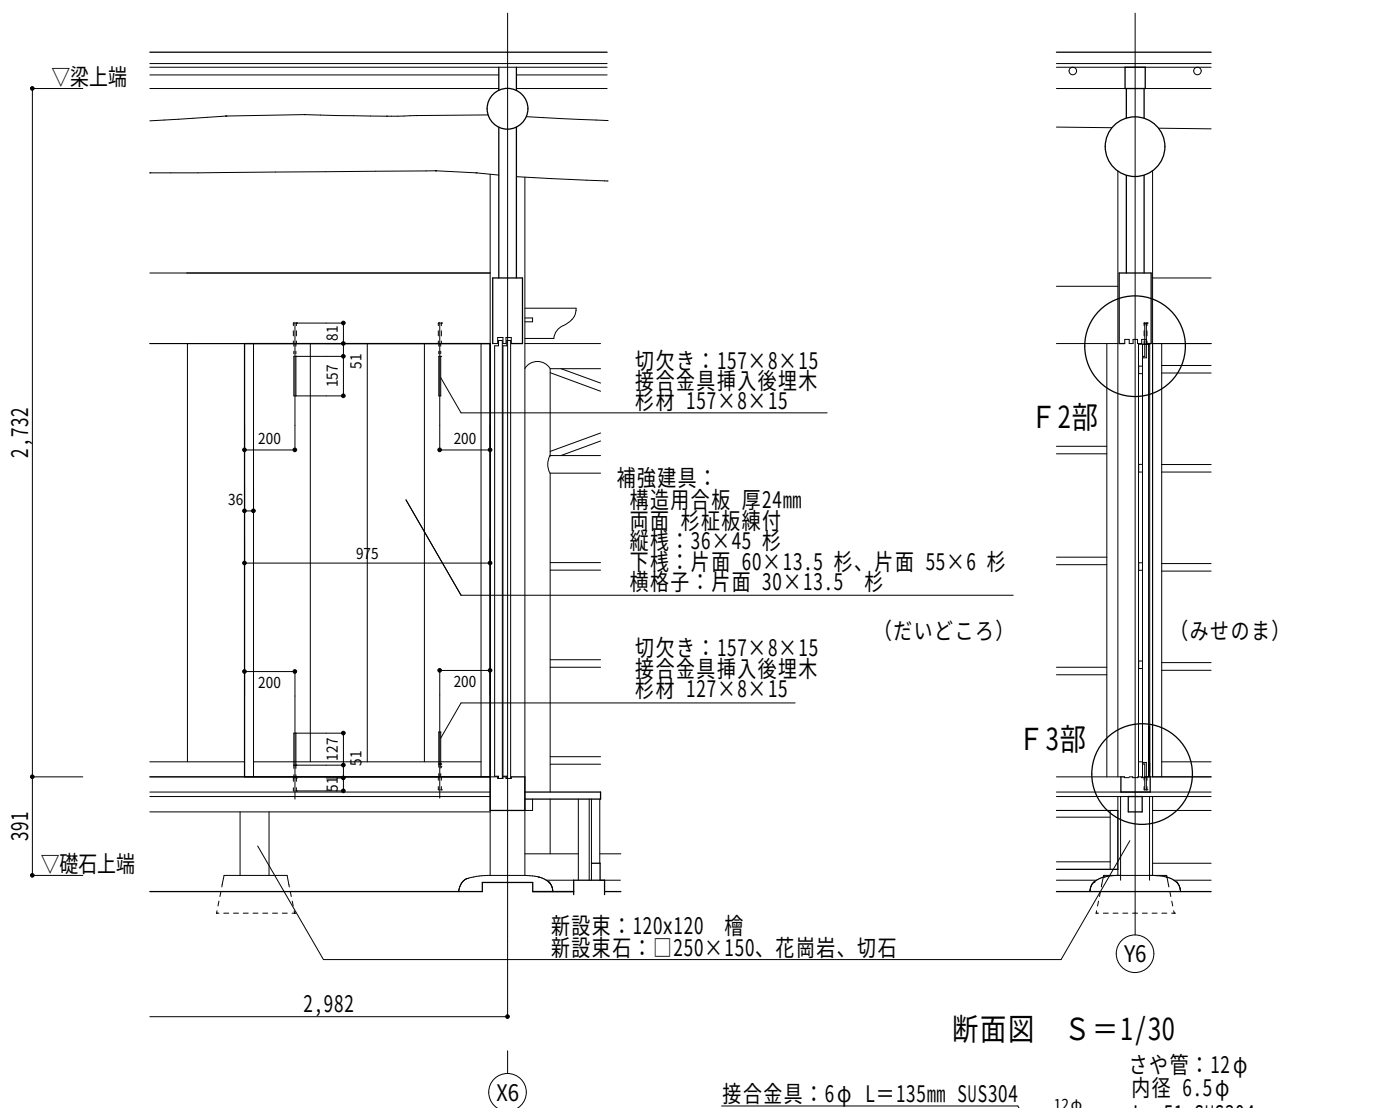


展開図 S=1/30
(みせのま側)


断面図 S=1/30

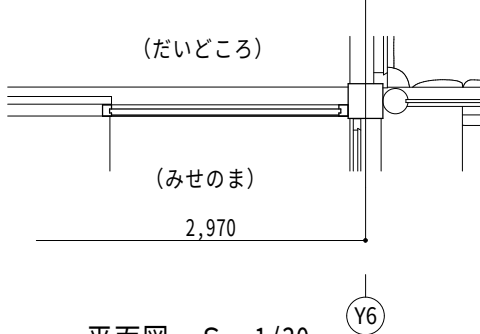

平面図 S=1/30

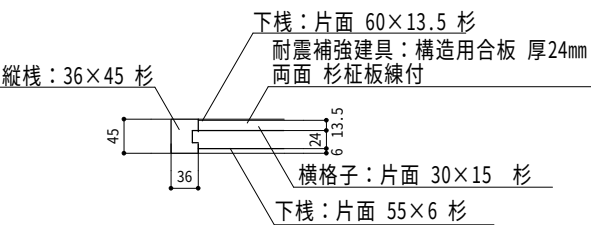

F1部詳細図 S=1/10

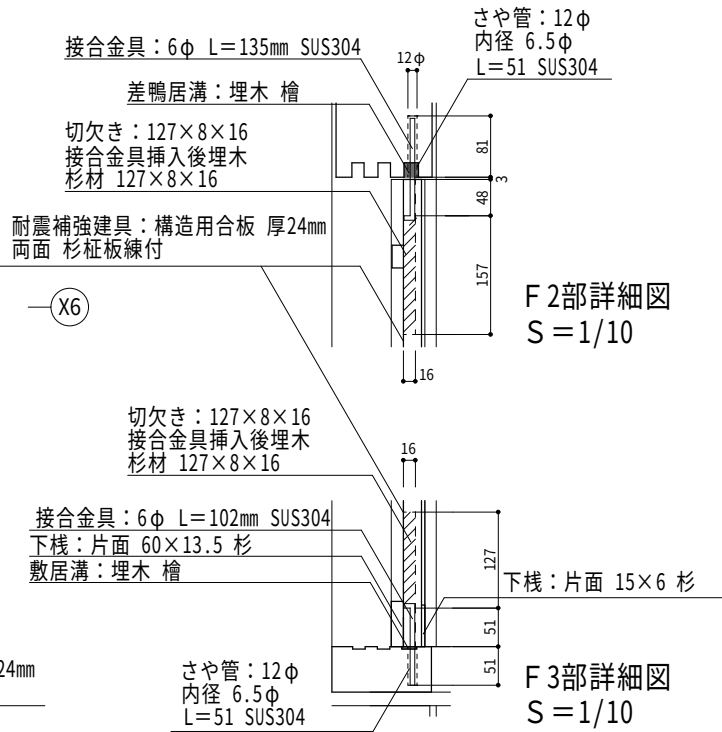


F2部詳細図
S=1/10

F3部詳細図
S=1/10

図面番号	14
業務名	奈良県立民俗博物館旧吉川家住宅 耐震補強工事等実施設計業務
図面名	補強軸組詳細図6 (F耐震建具)
作成年月日	令和8年3月
縮尺	A3 1/30 1/10
一般財団法人 建築研究協会一級建築士事務所	


G 耐震建具（現状）

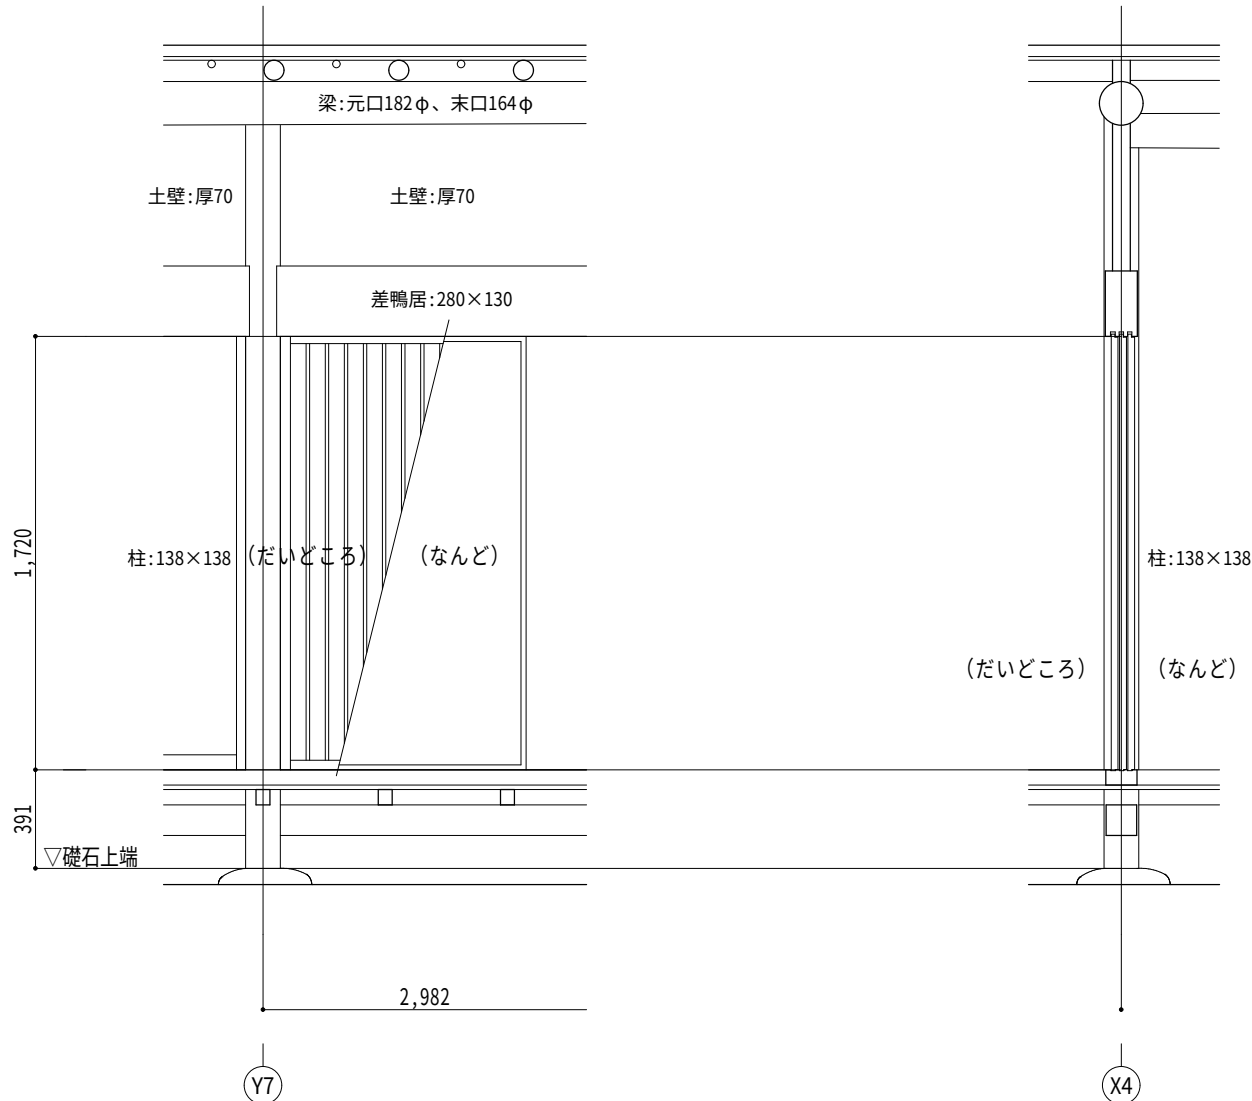


展開図 S=1/30
(だいどころ側)

断面図 S=1/30

平面図 S=1/30

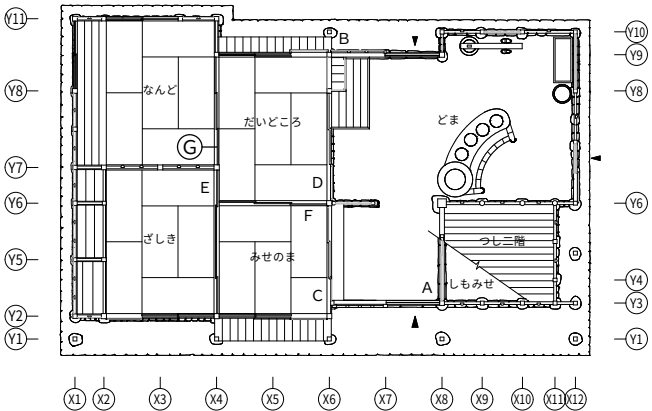


G 耐震建具（補強後）

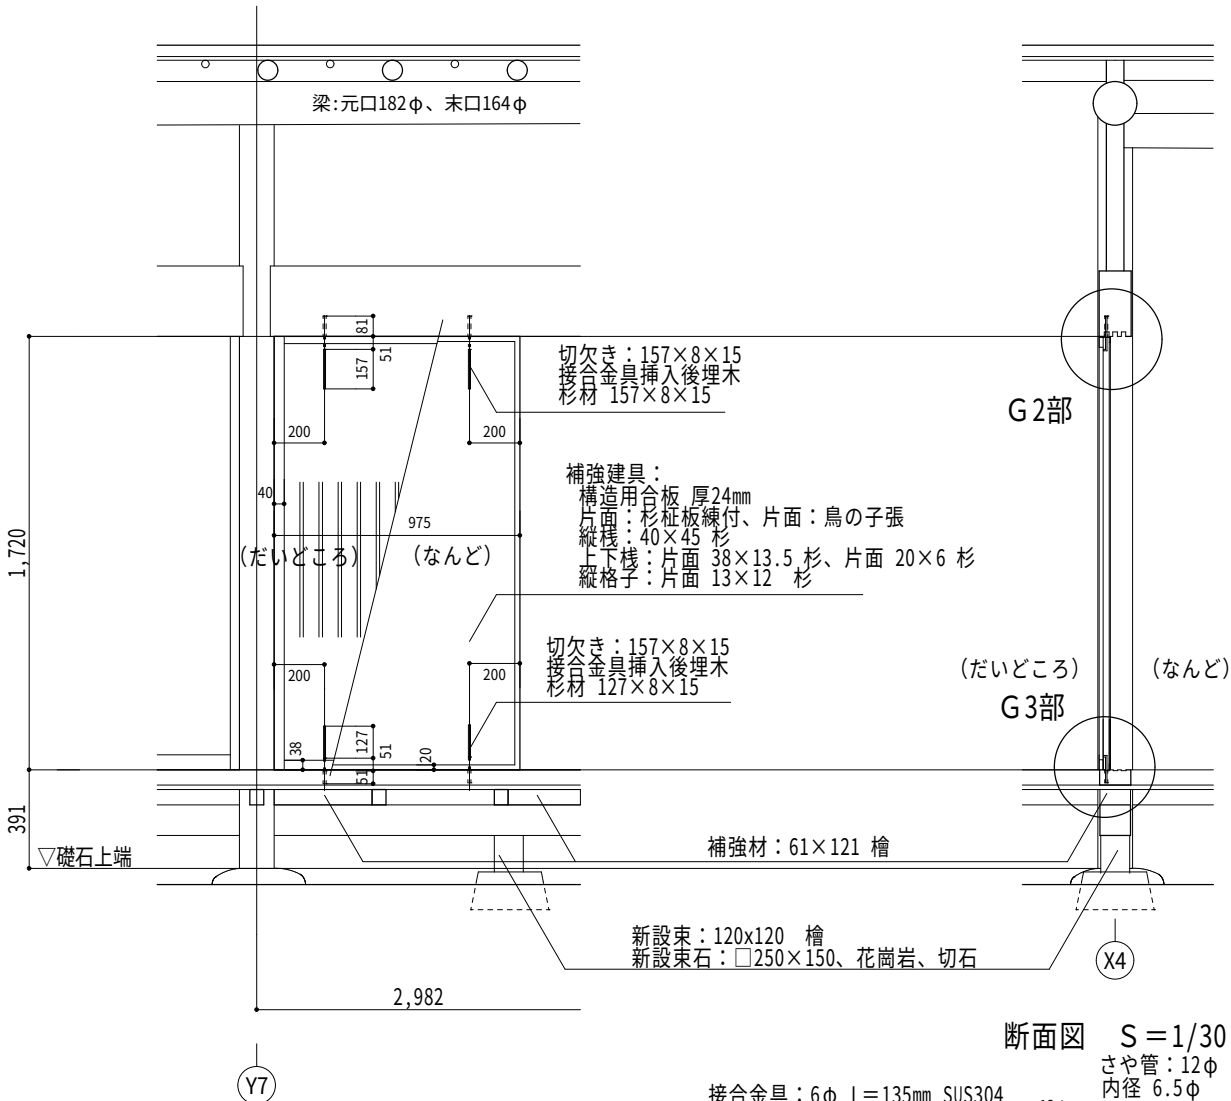


展開図 S=1/30
(だいどころ側)

断面図 S=1/30

平面図 S=1/30

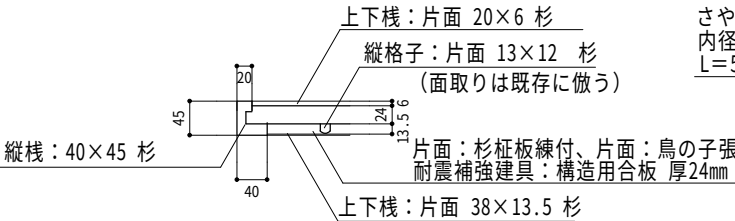





G1部詳細図 S=1/10

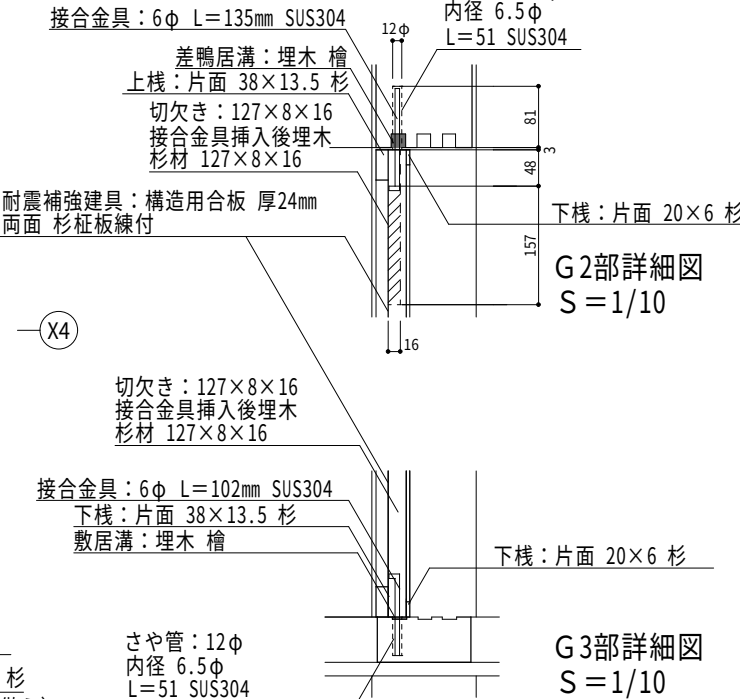

G2部詳細図
S=1/10

G3部詳細図
S=1/10

図面番号	15		
業務名	奈良県立民俗博物館旧吉川家住宅 耐震補強工事等実施設計業務		
図面名	補強軸組詳細図7 (G耐震建具)		
作成年月日	令和8年3月	縮尺	A3 1/30 1/10
一般財団法人 建築研究協会一級建築士事務所			

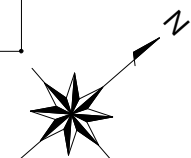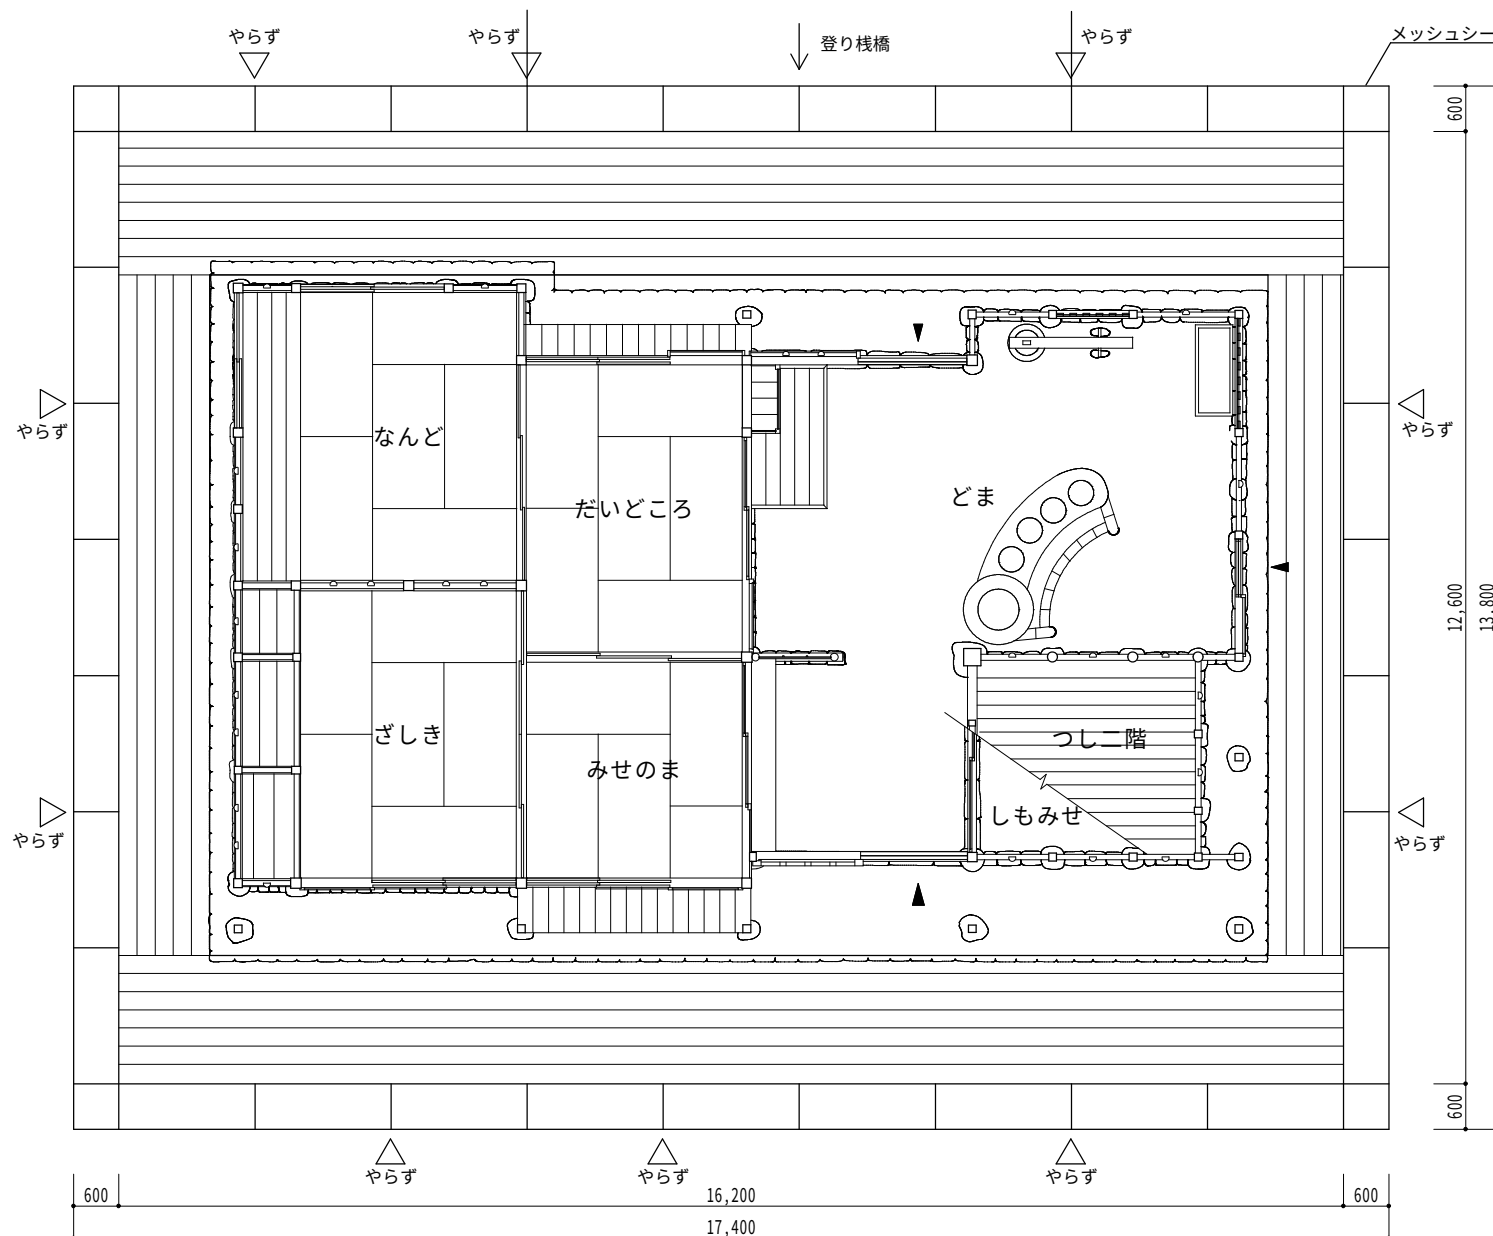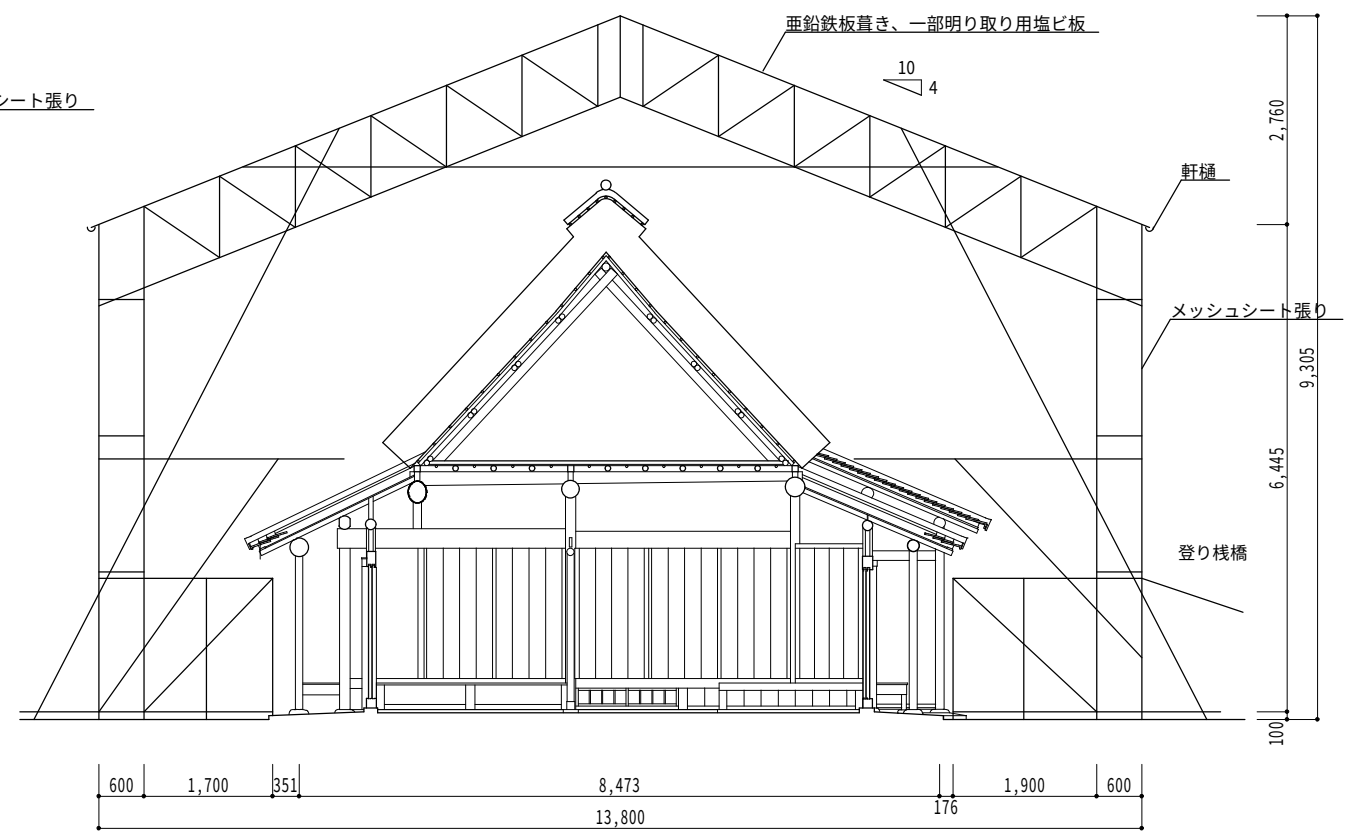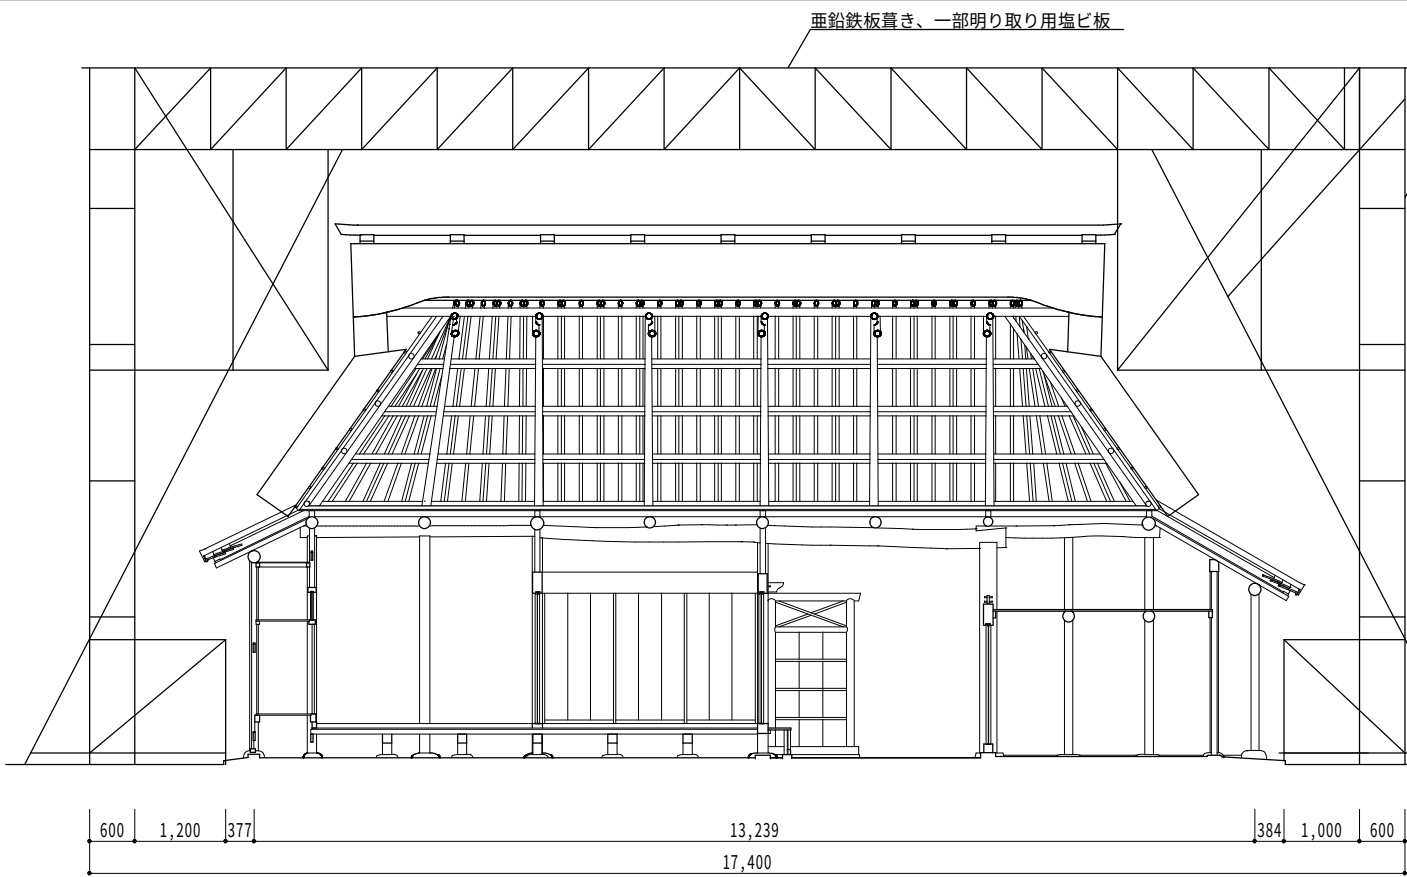

図面番号	16		
業務名	奈良県立民俗博物館 旧吉川家住宅耐震診断業務		
図面名	仮設図 (参考図)		
作成年月日	令和8年3月	縮尺	A3 1/100
一般財団法人 建築研究協会一級建築士事務所			