
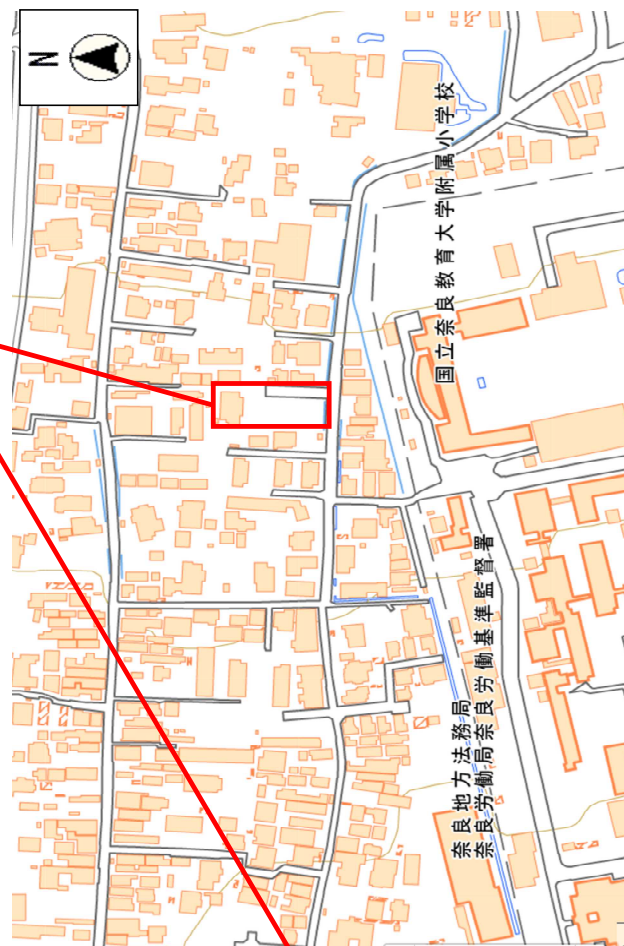


(物件番号 1) 位置図

奈良市高畑町 620 番 1 旧高畑町公舎

物件南側道路 固定資産税路線価 69,500円／㎡

対象物件

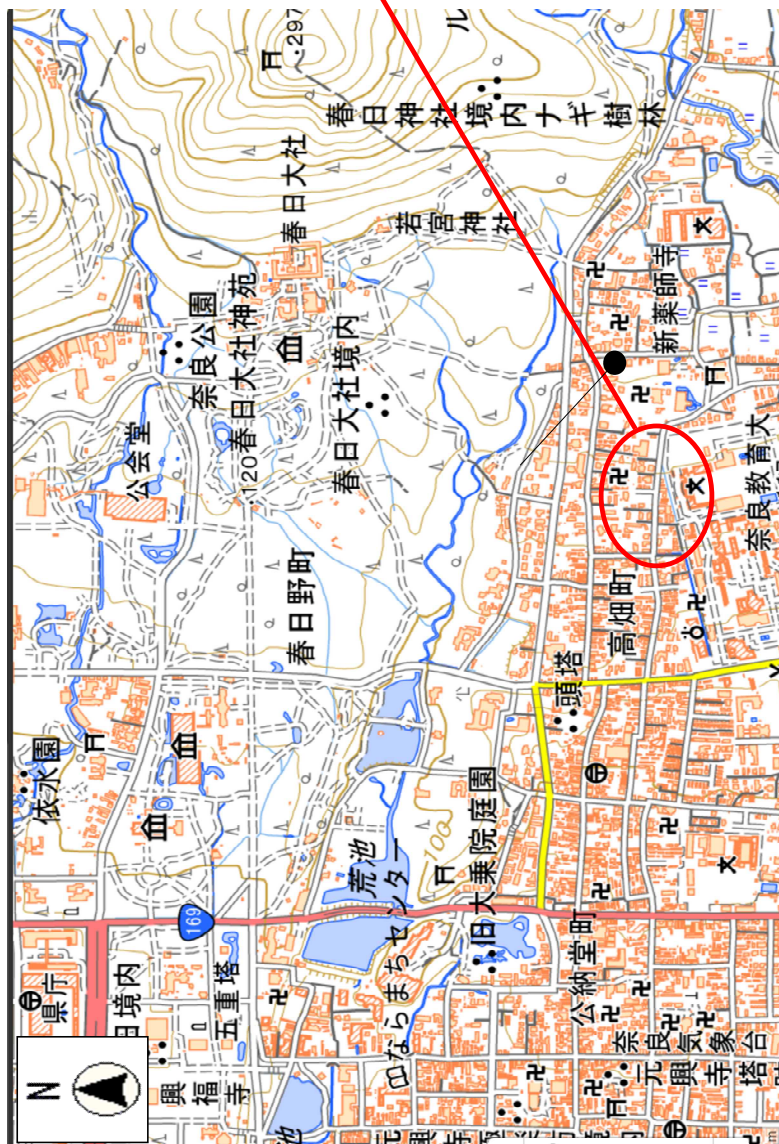

(注意)

当該図面は入札希望者が物件の概要を把握するための参考資料であり、敷地境界線や縮尺等は正確ではありません。

出典：この地図は国土地理院タイルを加工して作成したものです。

(物件番号 1) 地積測量図

奈良市高畑町 6 2 0 番 1 旧高畑町公舎

2/2

登記年月日：平成26年3月17日

これは図面に記載されている内容を確認した書面である。
令和8年4月15日 奈良地方広務局

公用

登記官 関本基信

請求番号：6-5 (2/2)

地番 620-1 奈良市高畑町

土地の所在

地積測量図

縮尺 1/

申請人 奈良県知事 荒井正吾

作成者 奈良市菅原町2-0-3 地積測量士 寺西 健 (平成26年3月13日作成)

基準点網図 S=1:2500


基準点座標リスト

点名	座標	X	Y
40804	金属標	-146878.680	-14214.387
68118	金属標	-146871.900	-14326.798
4A152	金属標	-146870.424	-14370.446
T-2	金属標	-146882.184	-14330.788
T-4	金属標	-146813.078	-14327.731
T-12	金属標	-146818.318	-14304.104

注：当該図面は参考資料であり、縮尺等は正確ではありません。

(物件番号 1) 建物平面図

奈良市高畑町 6 2 0 番 1 旧高畑町公舎

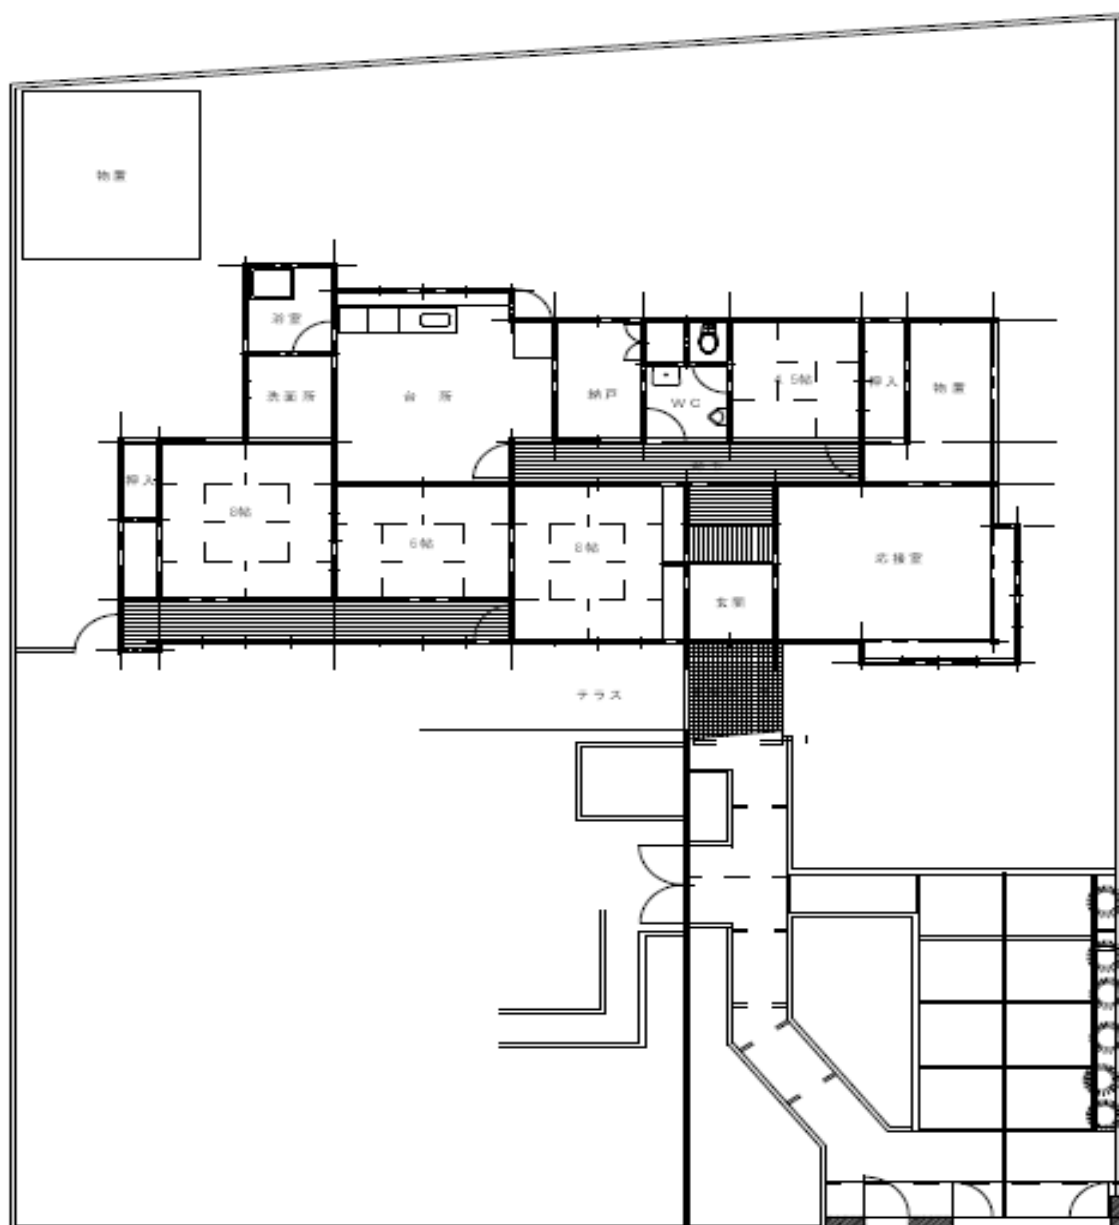

注：当該図面は参考資料であり、縮尺等は正確ではありません。

(物件番号 1) 写 真

奈良市高畑町 6 2 0 番 1 旧高畑町公舎



(注意)

当該資料は入札希望者が物件の概要を把握するための参考資料であり、詳細な位置、敷地境界線等は正確ではありません。