

境界断面図（1）

A－A

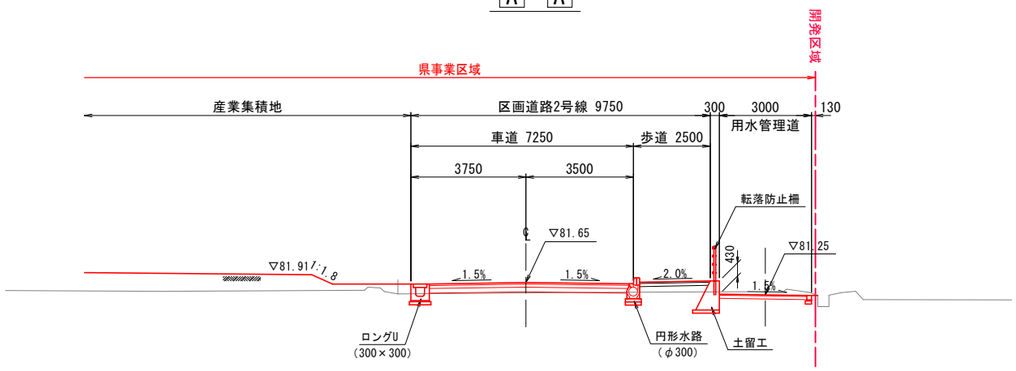


DL=70.00

B－B

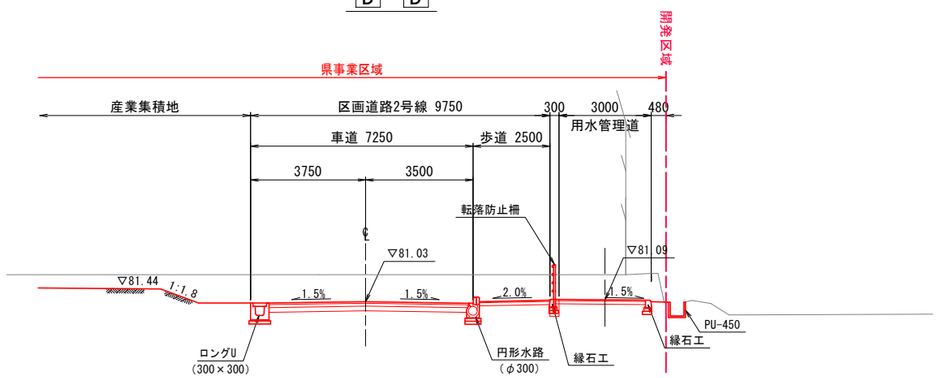

DL=70.00

C－C

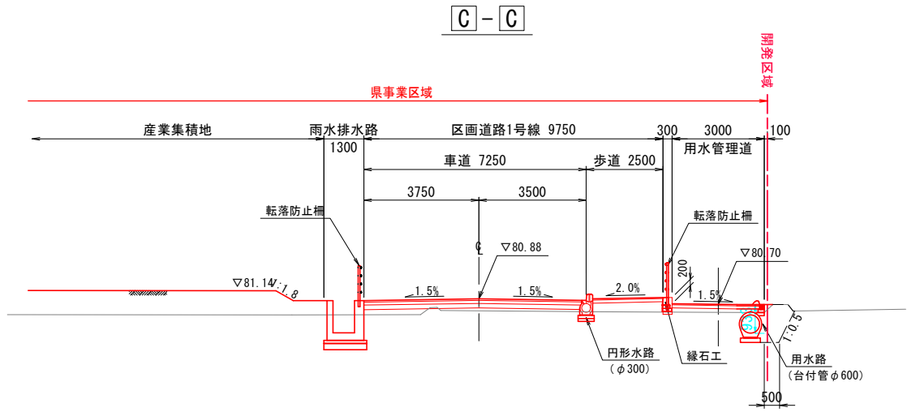

DL=70.00


施工年度	令 和 7 年 度
工事番号	第 700 － 4 号
工事名	御所ＩＣ工業団地　造成工事 （御所ＩＣ工業団地整備事業）
路線河川名 施工箇所	御所市北十三 外
図面種類 縮尺	境界断面図（1） S=1：100(A1) S=1:200(A3)

技師	照査	設計	製図


図面番号	138　葉中　9　号
事務所名	奈良県高田土木事務所

境界断面図（2）

D－D

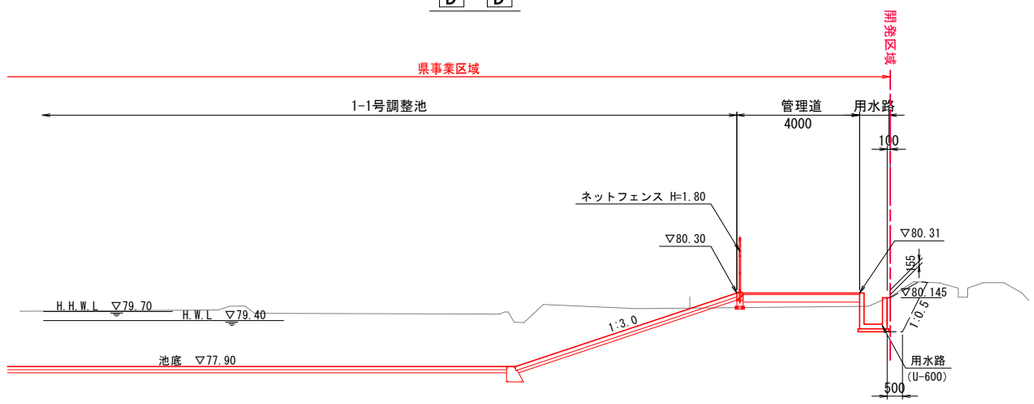

E－E

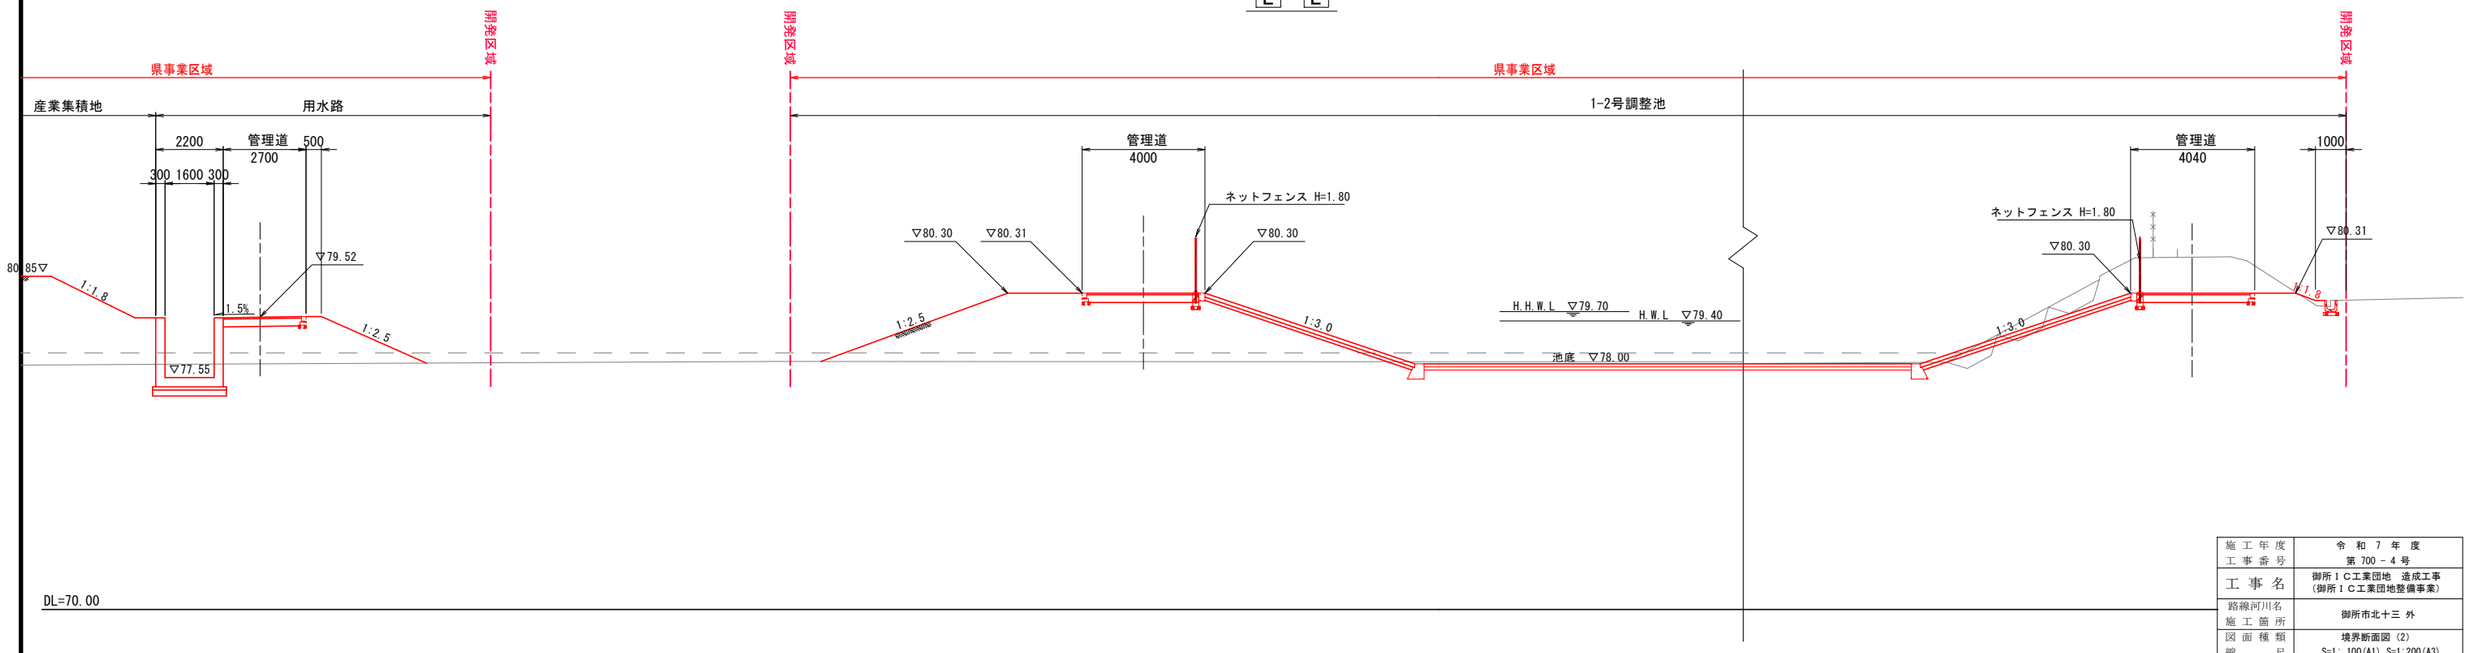


施工年度	令 和 7 年 度
工事番号	第 700 － 4 号
工事名	御所ＩＣ工業団地　造成工事（御所ＩＣ工業団地整備事業）
路線河川名 施工箇所	御所市北十三 外
図面種類	境界断面図 (2)
縮尺	S=1：100(A1) S=1:200(A3)

技師	照査	設計	製図


図面番号	138　葉中　10　号
事務所名	奈良県高田土木事務所

境界断面図（3）

F－F

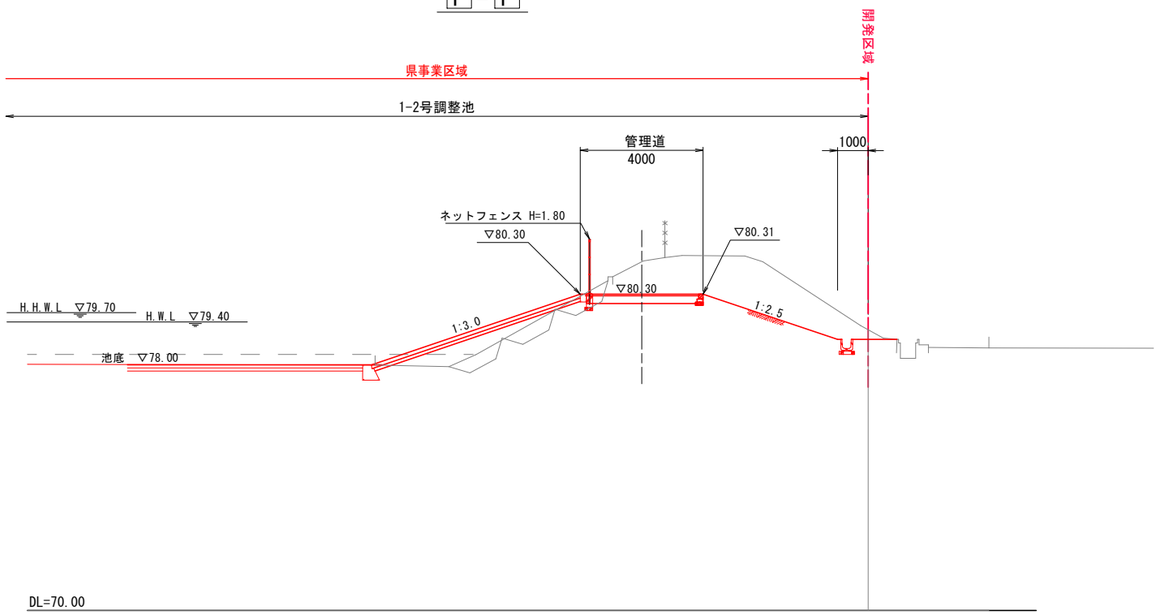

G－G

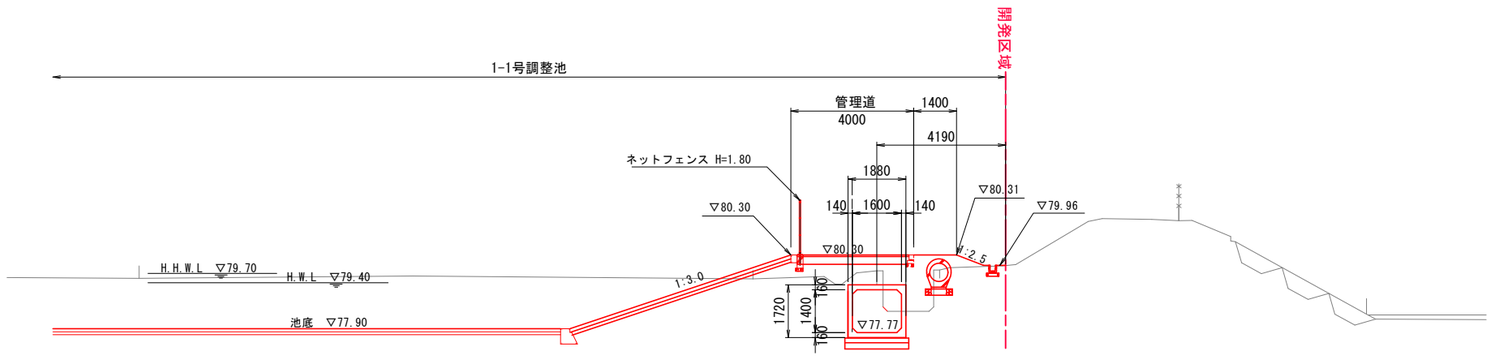


施工年度 工事番号	令 和 7 年 度 第 700 － 4 号
工事名	御所ＩＣ工業団地　造成工事 （御所ＩＣ工業団地整備事業）
路線河川名 施工箇所	御所市北十三 外
図面種類 縮尺	境界断面図（3） S=1：100(A1) S=1:200(A3)

技師	照査	設計	製図

図面番号	138　葉中　11　号
事務所名	奈良県高田土木事務所


境界断面図（4）

H－H

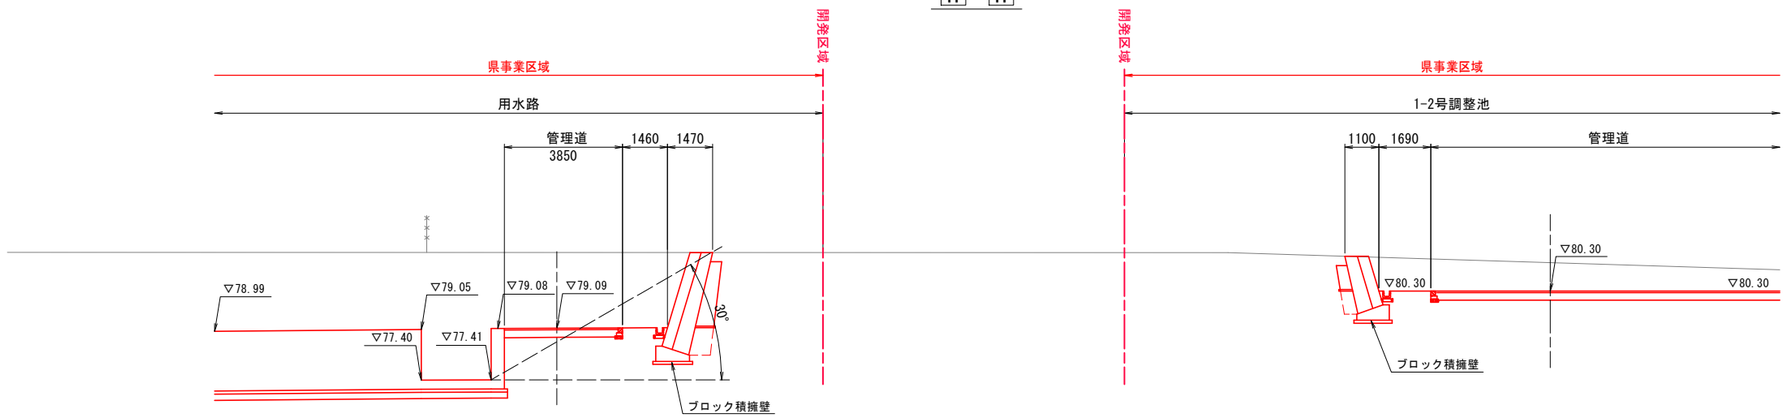


DL=70.00

I－I

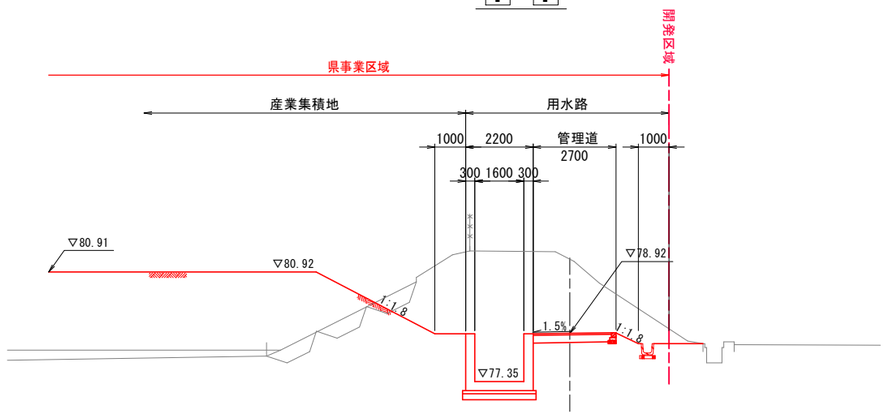

DL=70.00

J－J

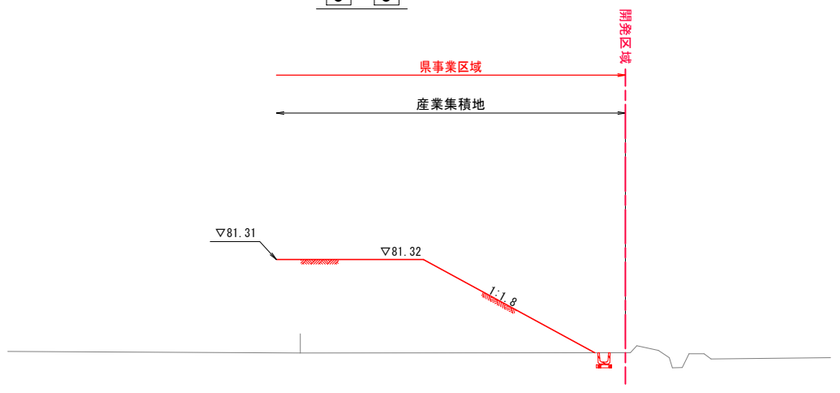

DL=70.00


施工年度	令 和 7 年 度
工事番号	第 700 － 4 号
工事名	御所ＩＣ工業団地　造成工事（御所ＩＣ工業団地整備事業）
路線河川名 施工箇所	御所市北十三 外
図面種類	境界断面図（4）
縮尺	S=1：100(A1) S=1:200(A3)

技師	照査	設計	製図

図面番号	138　葉中　12　号
事務所名	奈良県高田土木事務所


境界断面図（5）

K－K

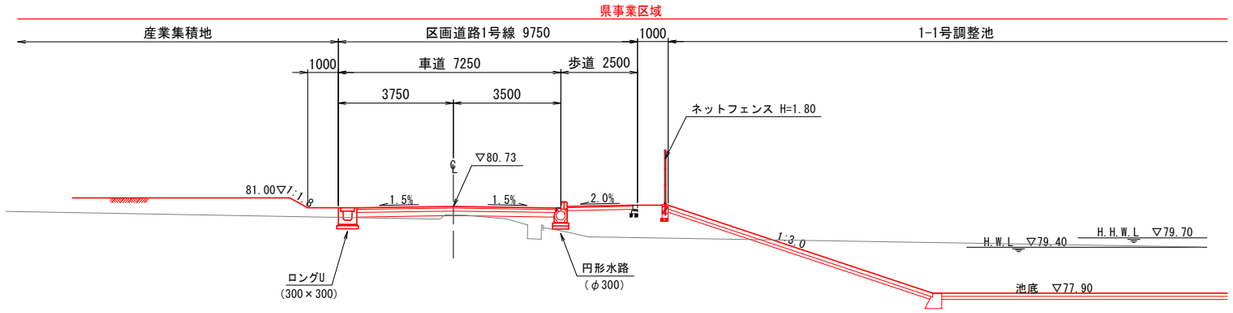


DL=70.00

L－L

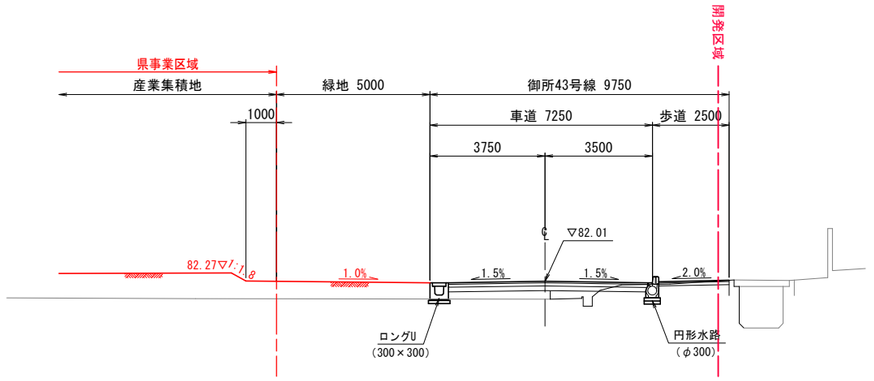


DL=70.00

M－M

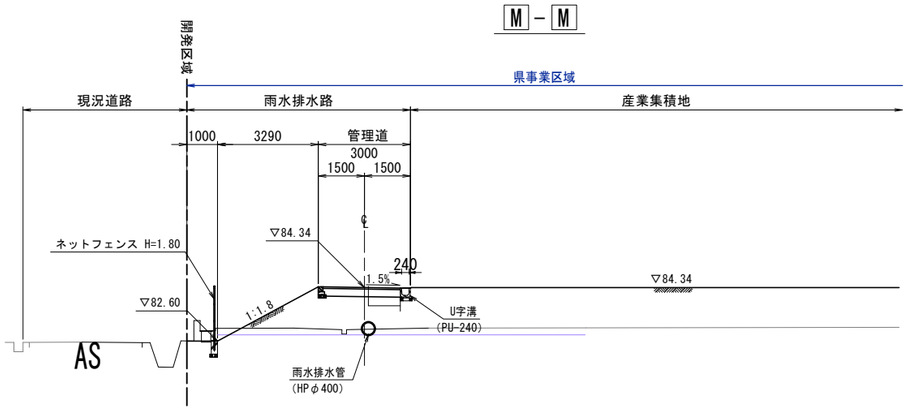

DL=70.00

N－N

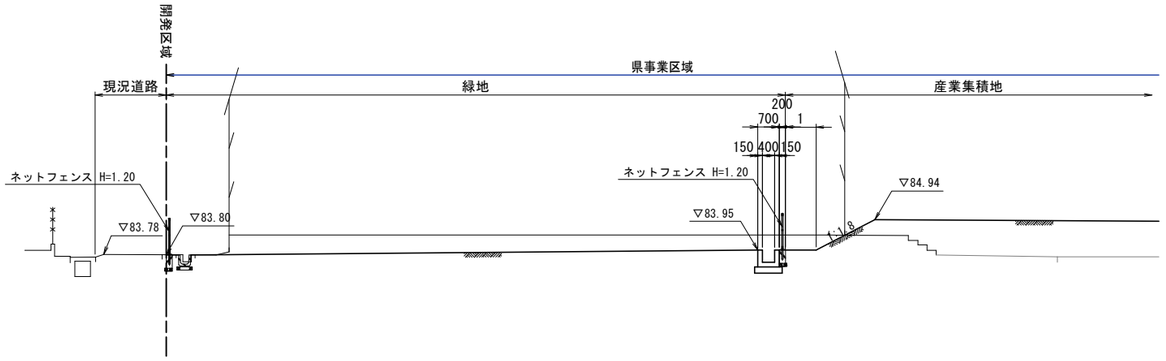

DL=70.00


施工年度	令和　年度
工事番号	第 700 － 4 号
工事名	御所ＩＣ工業団地　造成工事（御所ＩＣ工業団地整備事業）
路線河川名 施工箇所	御所市北十三 外
図面種類	境界断面図（5）
縮尺	S=1：100(A1) S=1:200(A3)

技師	照査	設計	製図


図面番号	138　葉中　13　号
事務所名	奈良県高田土木事務所

境界断面図（6）

0 - 0

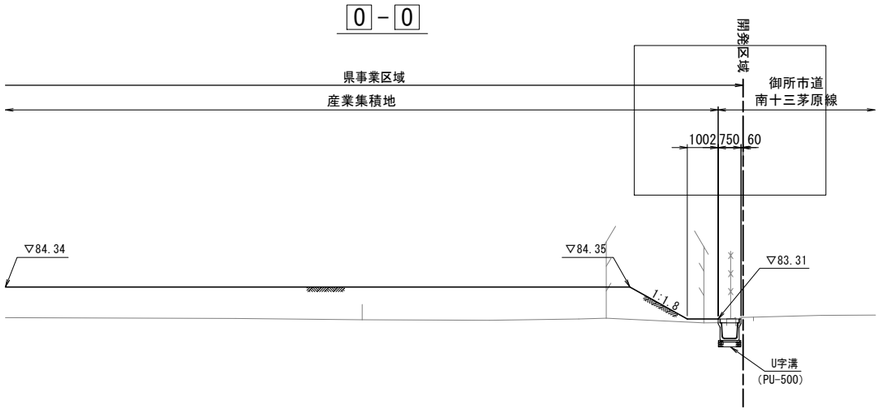


P - P

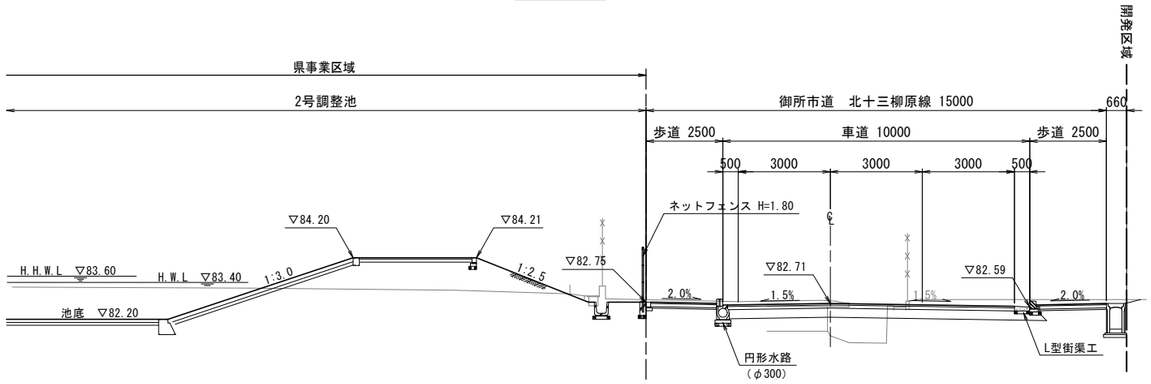

DL=70.00

DL=70.00

Q - Q

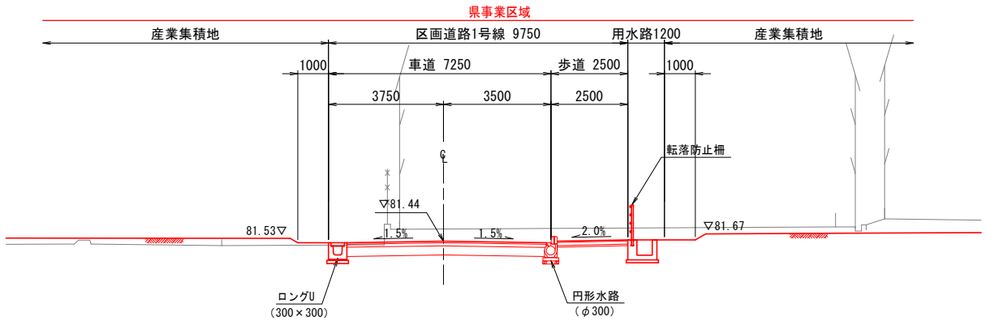

DL=70.00


施工年度	令 和 7 年 度
工事番号	第 700 － 4 号
工事名	御所ＩＣ工業団地　造成工事 （御所ＩＣ工業団地整備事業）
路線河川名 施工箇所	御所市北十三 外
図面種類 縮尺	境界断面図（6） S=1：100(A1) S=1:200(A3)

技師	照査	設計	製図

図面番号	138　葉中　14　号
事務所名	奈良県高田土木事務所

境界断面図（7）


R－R

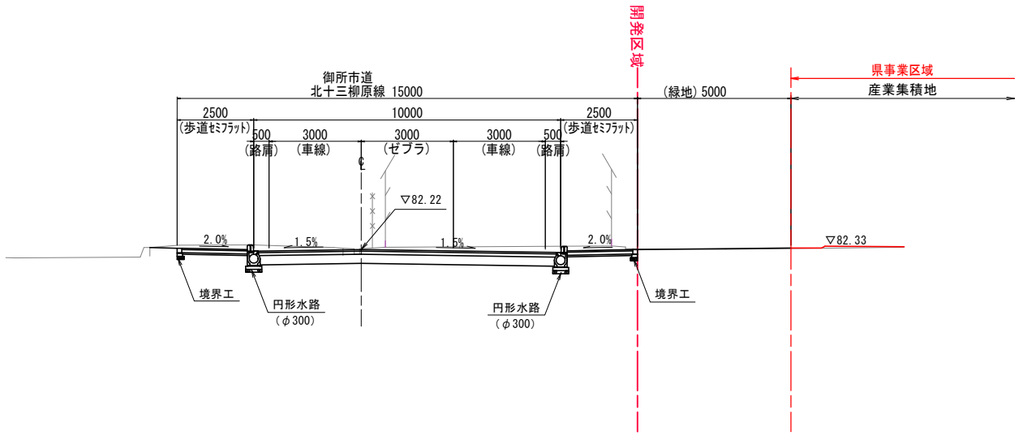

DL=70.00

DL=70.00


S－S

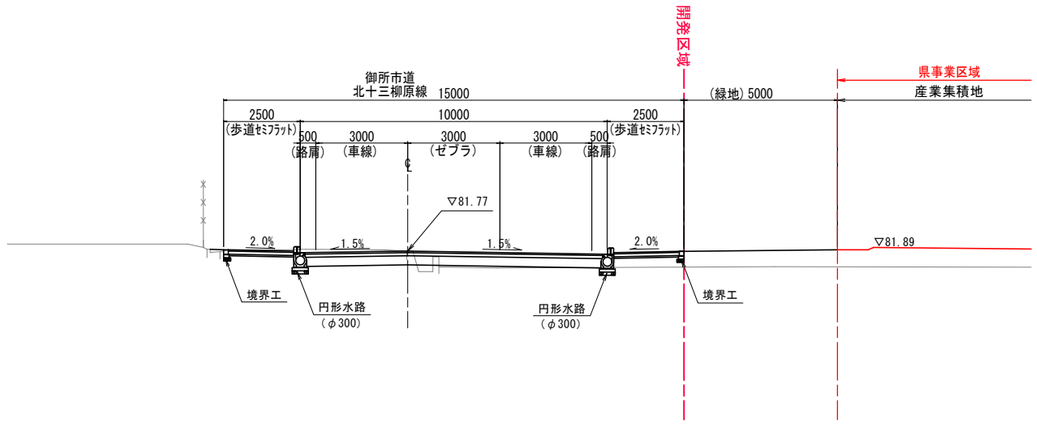

DL=70.00

DL=70.00

T－T

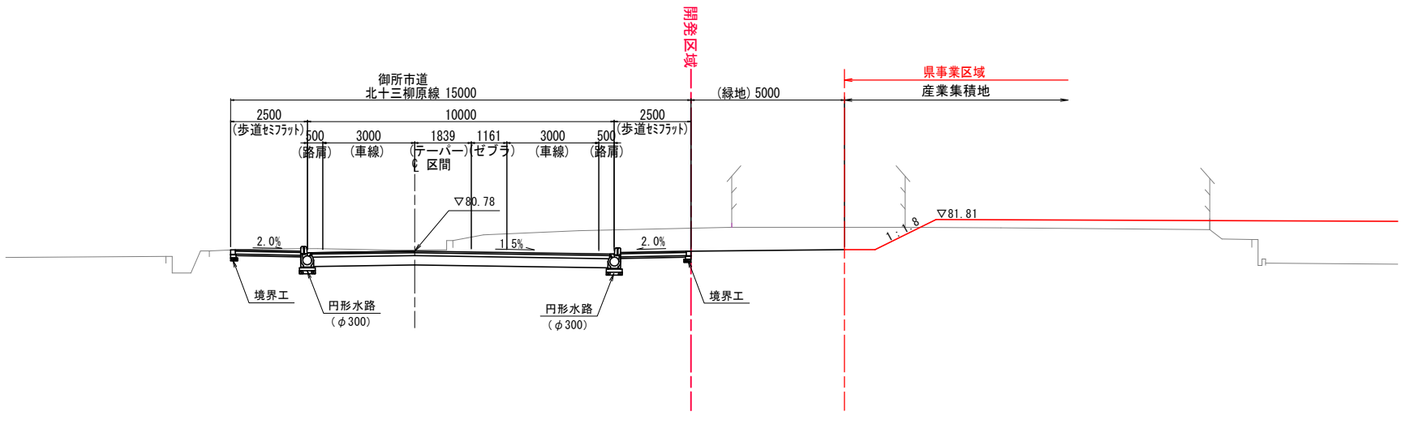

DL=70.00


施工年度	令 和 7 年 度
工事番号	第 700 － 4 号
工事名	御所ＩＣ工業団地　造成工事 （御所ＩＣ工業団地整備事業）
路線河川名 施工箇所	御所市北十三 外
図面種類 縮尺	境界断面図（7） S=1：100(A1) S=1:200(A3)

技師	照査	設計	製図

図面番号	138　葉中　15　号
事務所名	奈良県高田土木事務所


境界断面図（8）

U－U

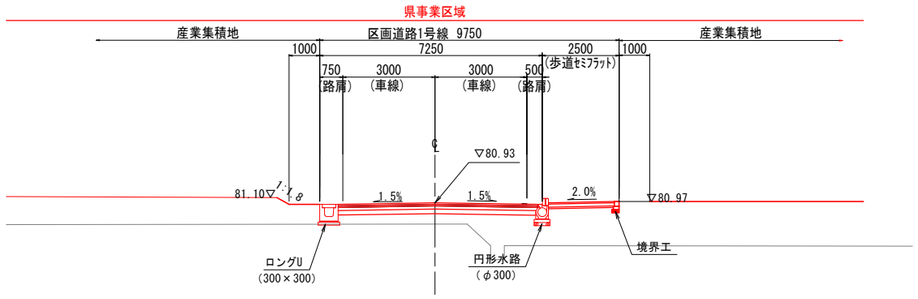

DL=70.00

V－V

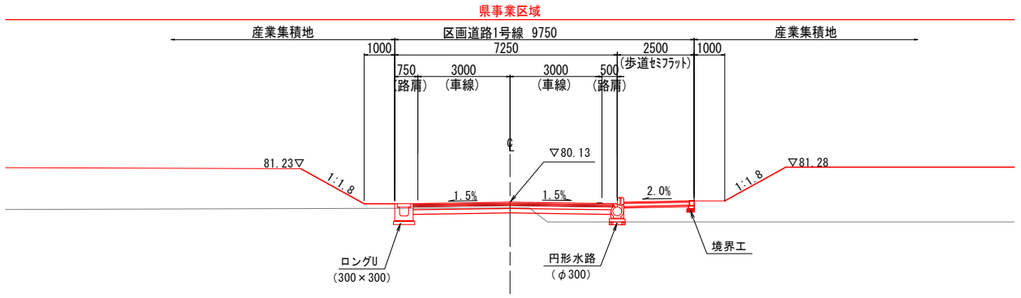

DL=70.00


施工年度 工事番号	令 和 7 年 度 第 700 － 4 号
工事名	御所ＩＣ工業団地　造成工事 （御所ＩＣ工業団地整備事業）
路線河川名 施工箇所	御所市北十三 外
図面種類 縮尺	境界断面図（8） S=1：100(A1) S=1:200(A3)

技師	照査	設計	製図

図面番号	138　葉中　16　号
事務所名	奈良県高田土木事務所


境界断面図（9）

W－W

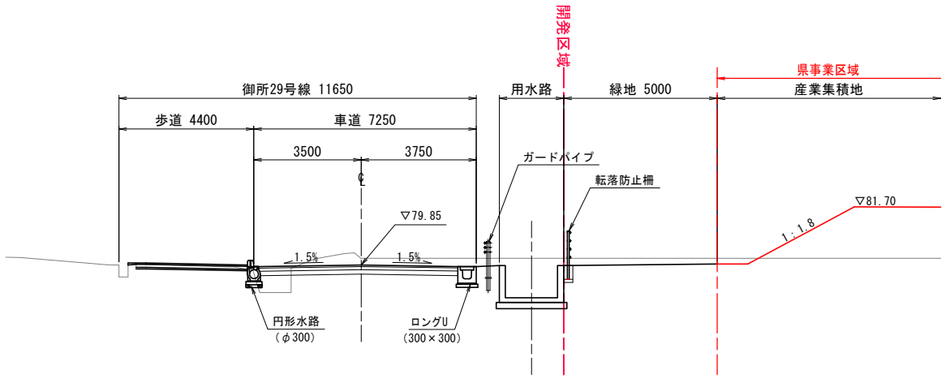


DL=70.00

X－X

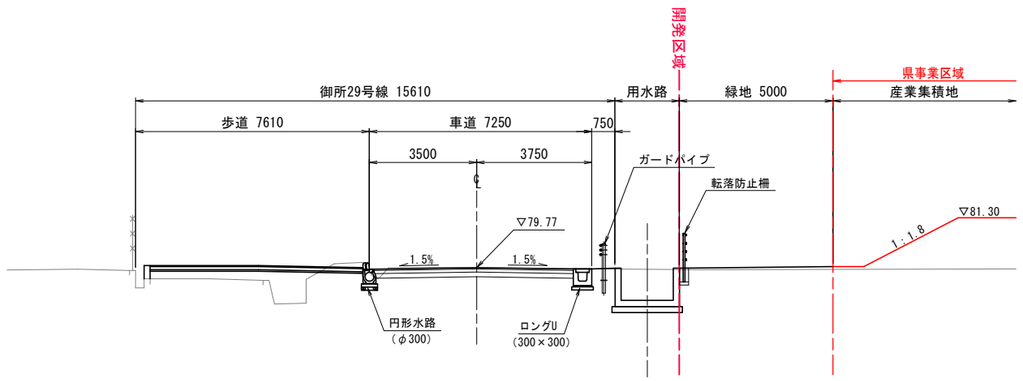


DL=70.00

Y－Y

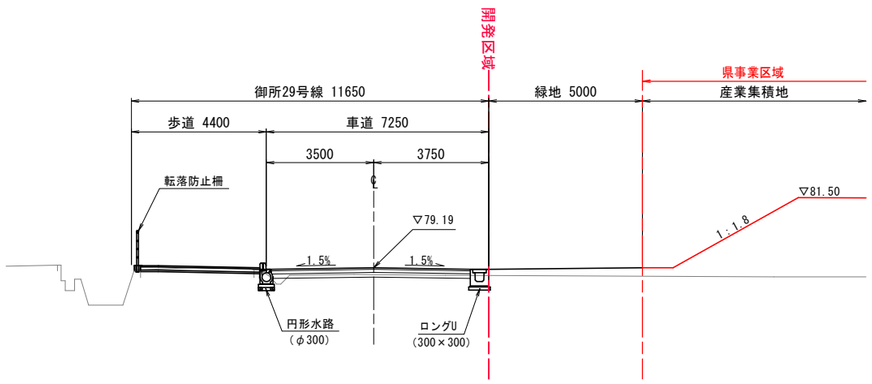

DL=70.00

Z－Z

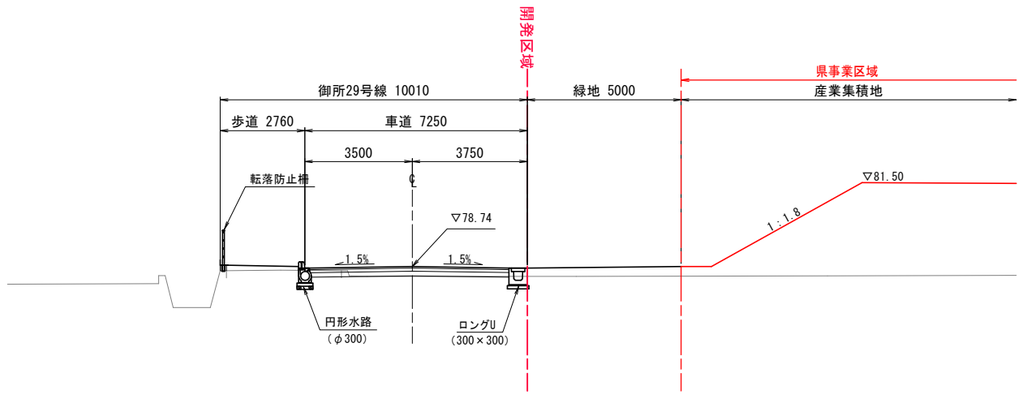

DL=70.00

施工年度 工事番号	令 和 7 年 度 第 700 － 4 号
工 事 名	御所ＩＣ工業団地　造成工事 （御所ＩＣ工業団地整備事業）
路線河川名 施工箇所	御所市北十三 外
図面種類 縮　　尺	境界断面図（9） S=1：100(A1) S=1:200(A3)

技　師	照　査	設　計	製　図

図面番号	138　葉中　17　号
事務所名	奈良県高田土木事務所

二次防災平面図
（工事完了後）

凡　例		
種　別	名　称	備　考
	開発区域	
	県事業区域	
	工区界	
	素掘水路	
	ﾎﾟﾘｴﾁﾚﾝ管	
	仮設沈砂池	
	防災小堤	

第２工区（東工区）

第１工区（西工区）

防災小堤 L=673.9
防災小堤 L=641.9
防災小堤 L=578.7
防災小堤 L=346.2
1800/800×500 2.0‰ L=124.7
1500/500×500 5.0‰ L=101.6
1500/500×500 2.0‰ L=98.2
1500/500×500 2.0‰ L=77.2
1800/800×500 3.4‰ L=157.7
900/300×300 9.0‰ L=41.4
1200/400×400 5.0‰ L=92.7
1200/400×400 2.0‰ L=30.2
1200/400×400 5.0‰ L=124.3
1200/400×400 2.0‰ L=42.4
放流管.1 Pφ600 10.0‰ L=6.3
放流管.2 Pφ600 15.0‰ L=6.6
放流管.3 Pφ350 20.0‰ L=6.8
放流管.4 Pφ500 10.0‰ L=6.4
沈砂池1
沈砂池2
沈砂池3
沈砂池4
1-1号調整池
天端=80.30
H.H.W.L=79.70
H.W.L=79.40
ｵﾘﾌｨｽ底高=78.10
池底=77.90
調整池貯留量 V=5260m3
堆砂容量 V=603m3
1-2号調整池
天端=80.30
H.H.W.L=79.70
H.W.L=79.40
ｵﾘﾌｨｽ底高=78.20
池底=78.00
調整池貯留量 V=3565m3
堆砂容量 V=429m3
2号調整池
天端=84.20
H.H.W.L=83.60
H.W.L=83.44
ｵﾘﾌｨｽ底高=82.30
池底=82.20
調整池貯留量 V=1817m3
堆砂容量 V=97m3
御所29号線
御所43号線
区画道路1号線
御所市道 南十三号原線
御所市道 元町2号線
0.5%
0.4%
0.6%

0　10m　20m　30m　40m　50m

竣工年度	令　和　7　年　度
工事番号	第 700 － 4 号
工事名	御所ＩＣ工業団地　造成工事（御所ＩＣ工業団地整備事業）
河川名 地先箇所	御所市北十三　外
図面種類	二次防災平面図（工事完了後）
縮尺	S=1:1000(A1)　S=1:2000(A3)

審査	照査	設計	製図

図面番号	138　葉中　41　号
事務所名	奈良県高田土木事務所

道路計画平面図

凡　例		
種　別	名　称	備　考
― ― ―	開発区域	
― ― ― ―	県事業区域	
― ― ― ―	工区界	
区画道路	道路名称	
●81.400	変化点	
0.465% L=215.000	勾配・延長	
――――	縦断曲線	

EP
X= -169628.7012
Y= - 22811.5640

第２工区（東工区）

BP
X= -169811.2728
Y= - 23019.0889

EP
X= -169811.8629
Y= - 22926.0845

L=208.087
90°21'48.65"

N 89° 27' 45.24" ③

L=183.893
359°49'33.89"

IP IA=90°32'14.76"
X= -169812.5930
Y= - 22811.0058

L=132.116
359°23'04.25"

BP
X= -169944.6951
Y= - 23021.2026

L=96.540
89°34'14.39"

⑤ 89° 48' 49.86"

*IP IA=90°11"10.14"
X= -169943.9717
Y= - 22924.6653

第１工区（西工区）


御所市北十三
御所市道 南十三条原線
御所47号線
区画道路1号線
区画道路2号線
御所市道 元町2号線
御所29号線

0　10m　20m　30m　40m　50m


電工年度 工事番号	令 和 7 年 度 第 700 － 4 号
工事名	御所ＩＣ工業団地　造成工事 （御所ＩＣ工業団地整備事業）
河川名 地区箇所	御所市北十三　外
図面種類 縮尺	道路計画平面図 S=1:1000(A1) S=1:2000(A3)
検査	照査 / 設計 / 製図
図面番号	138　葉中　98　号
事務所名	奈良県高田土木事務所

道路標準断面図（1）

区画道路1号線
① － ①

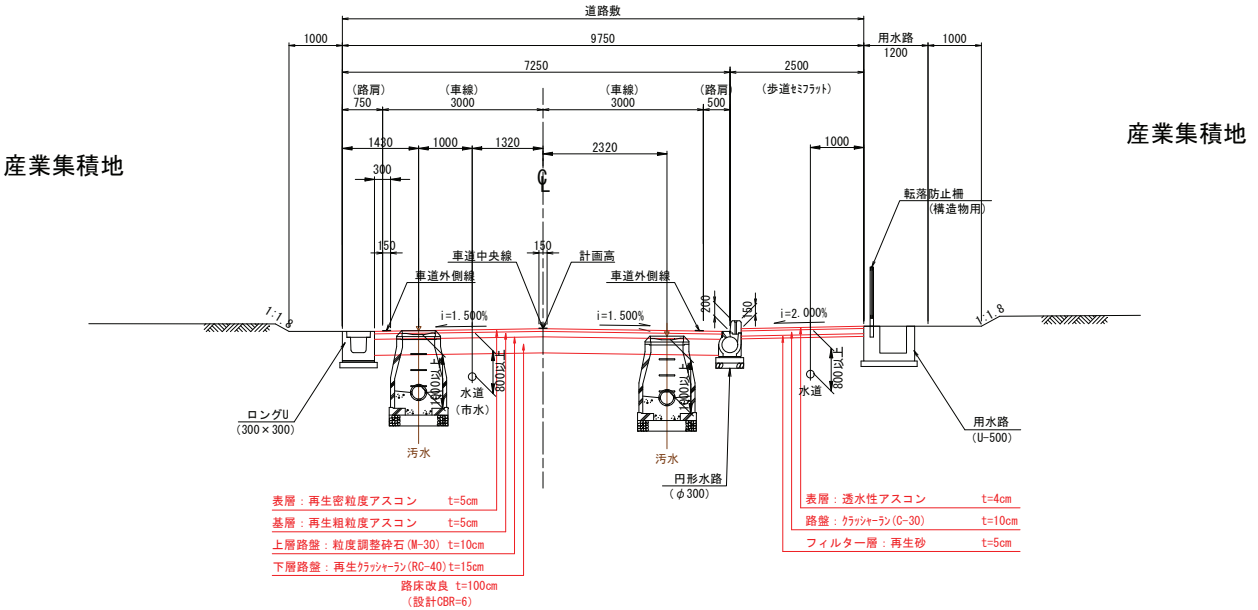


区画道路1号線
② － ②

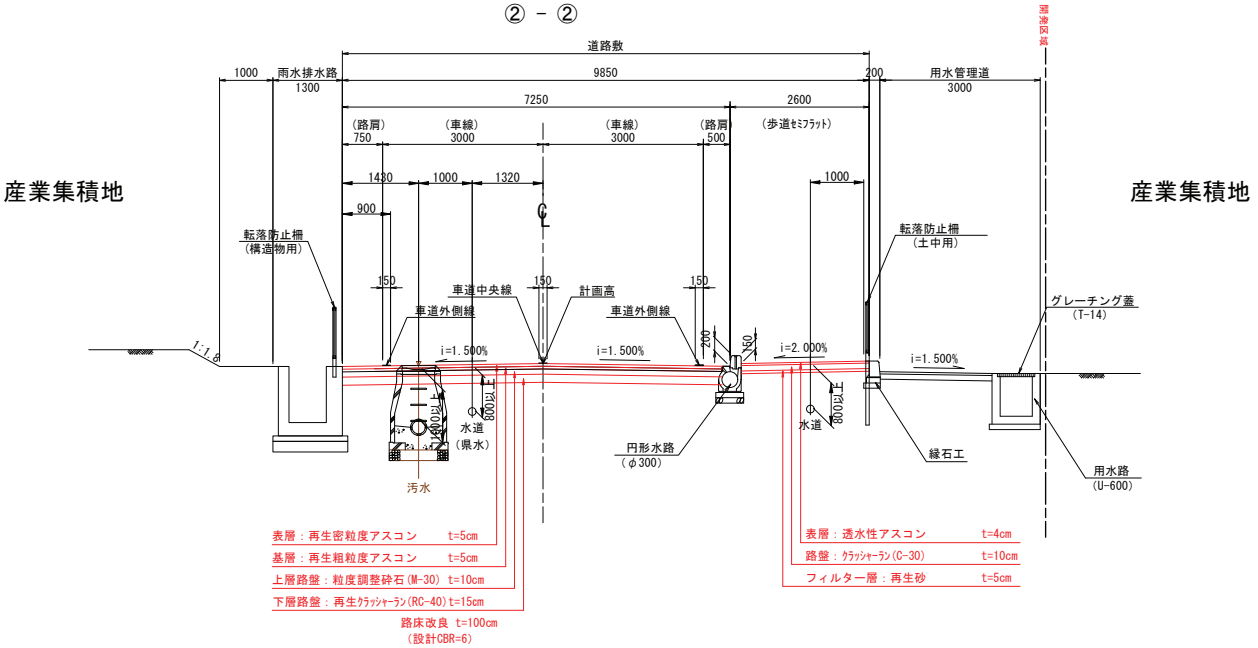


施工年度 工事番号	令和７年度 第700－４号
工事名	御所ＩＣ工業団地 造成工事 （御所ＩＣ工業団地整備事業）
路線河川名 施工箇所	御所市北十三 外
図面種類 縮尺	道路標準断面図(1) S=1：50(A1) S=1：100(A3)
技師 / 照査 / 設計 / 製図	
図面番号	138 葉中 102 号
事務所名	奈良県高田土木事務所

道路標準断面図（2）

区画道路1号線
③ － ③

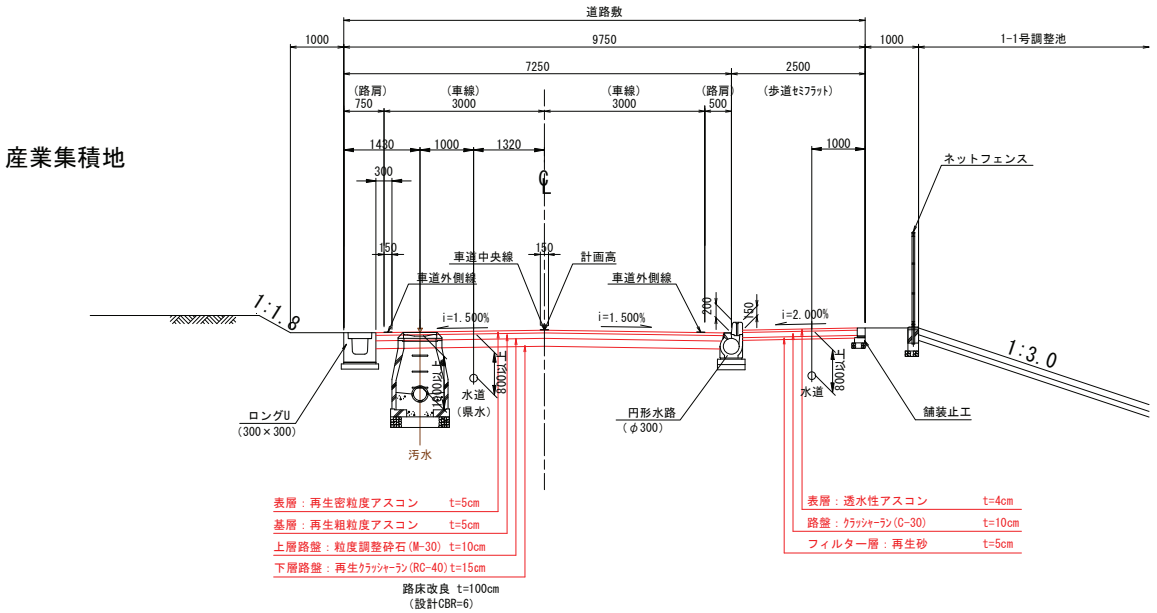

区画道路1号線
④ － ④

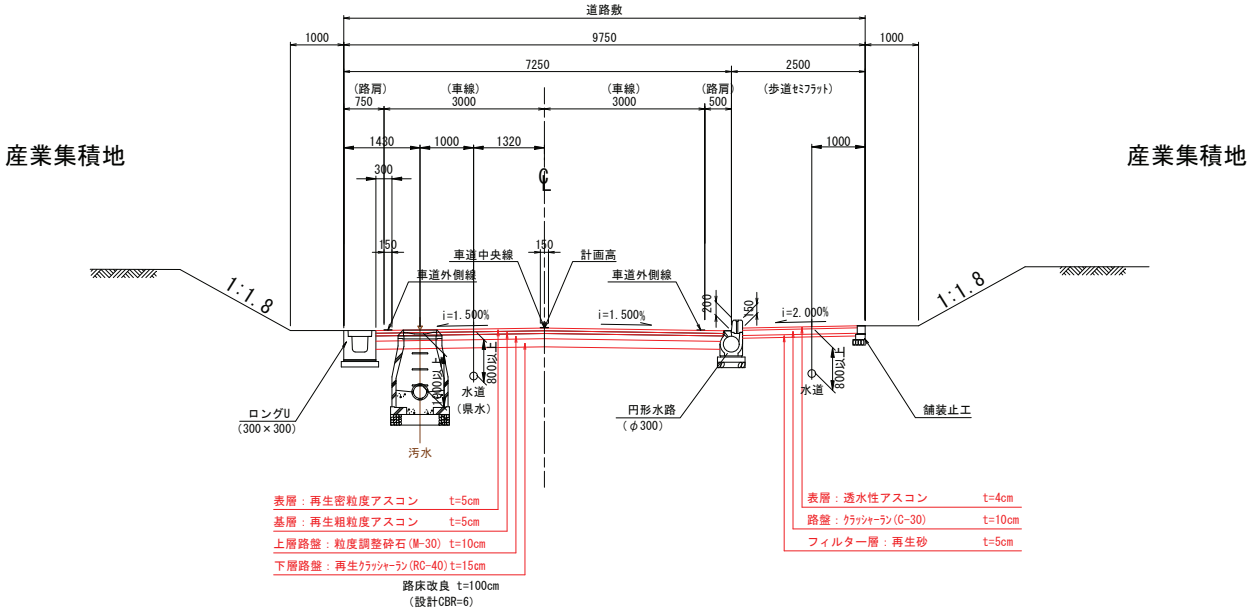


産業集積地


施工年度 工事番号	令和 7 年度 第 700 － 4 号
工事名	御所ＩＣ工業団地　造成工事 （御所ＩＣ工業団地整備事業）
路線河川名 施工箇所	御所市北十三 外
図面種類 縮尺	道路標準断面図(2) S=1：50(A1) S=1:100(A3)
技師 / 照査 / 設計 / 製図	
図面番号	138　葉中　103　号
事務所名	奈良県高田土木事務所

道路標準断面図（3）

御所43号線
⑤ － ⑤

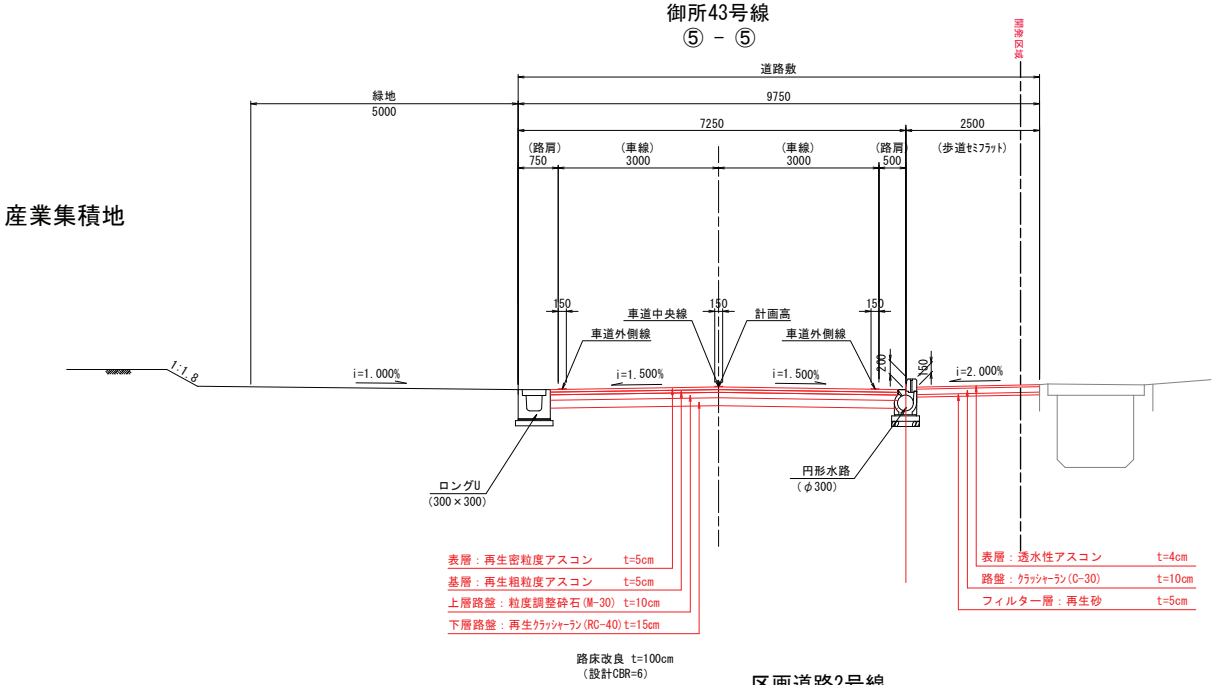

区画道路2号線
⑥ － ⑥

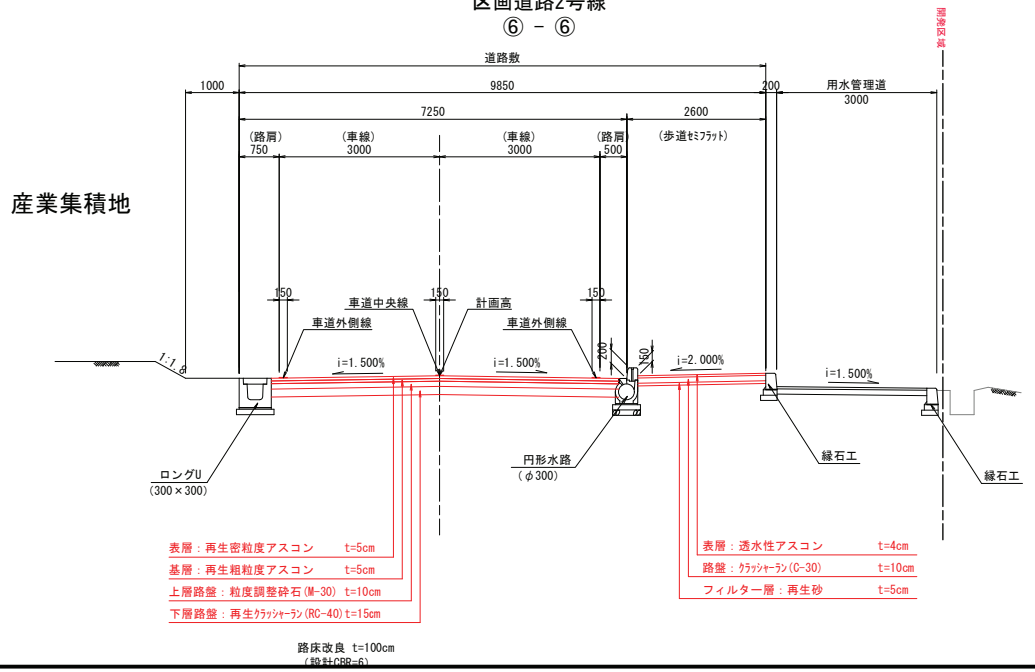

施工年度	令 和 7 年 度
工事番号	第 700 － 4 号
工事名	御所ＩＣ工業団地 造成工事（御所ＩＣ工業団地整備事業）
路線河川名 施工箇所	御所市北十三 外
図面種類 縮尺	道路標準断面図(3) S=1：50(A1) S=1:100(A3)
技師 / 照査 / 設計 / 製図	
図面番号	138 葉中 104 号
事務所名	奈良県高田土木事務所

上水図面

配管計画平面図

S=1/500

<市水道 HIVP φ600>
<市水道 DCIP-GX φ75>
<市水道 VP φ50>
<市水道 DCIP-GX φ150>
<市水道 DCIP-GX φ200>
<市水道 DIP-GX φ75>
<市水道 DIP-GX φ75>

排泥管 DIP-GXφ75 H=800
L=13.57m(実長 L=13.70m)

排泥管 DIP-GXφ100
H=800 L=0.41m

給水管③
DIP-GXφ75
H=800 L=7.69m

給水管③
DIP-GXφ75
H=800 L=1.63m

給水管①
DIP-GXφ75
H=1750 L=5.69m

配水管 DIP-GXφ150 H=800 L=272.75m(実長 L=275.37m)

H.W.L=79.40
L.W.L=78.10

1:1.8
1:3.0

汚水排水計画図

凡　例		
種　別	名　称	備　考
———	開発区域	
– – –	県事業区域	
———	工区界	
n1-3	管番号	
◀———	汚水本管(県)	PRPφ200, φ250
○	1号組立人孔(県)	No.3-3
●———	宅内最終桝 (1号組立人孔)	
———	汚水本管(市)	
○	人孔(市)	

第２工区（東工区）

第１工区（西工区）

御所29号線
御所43号線
区画道路2号線
区画道路1号線
御所市道 南十三峯原線
御所市道 北十三峯原線
御所市道 元町2号線

n1-4-2 PRPφ200 4.0‰ L=76.00
n1-3-1 PRPφ200 4.0‰ L=52.00
n1-3-2 PRPφ200 4.0‰ L=55.00
n1-3-3 PRPφ250 3.5‰ L=253.00

汚水最終桝取付管①
汚水最終桝取付管②
汚水最終桝取付管③
汚水最終桝取付管④
汚水最終桝取付管⑤
汚水最終桝取付管⑦

No.3-1
No.3-2
No.3-3
No.4-1
No.4-3


0　10m　20m　30m　40m　50m

事業年度	令　和　7　年　度
工事番号	第 700 － 4 号
工事名	御所ＩＣ工業団地　造成工事 （御所ＩＣ工業団地整備事業）
河川名 施工箇所	御所市北十三　外
図面種類 縮尺	汚水排水平面図 S=1:1000 (A1)　S=1:2000 (A3)

検	審	照	査	設	計	製	図

図面番号	138　葉中　63　号
事務所名	奈良県高田土木事務所

都市ガス図面

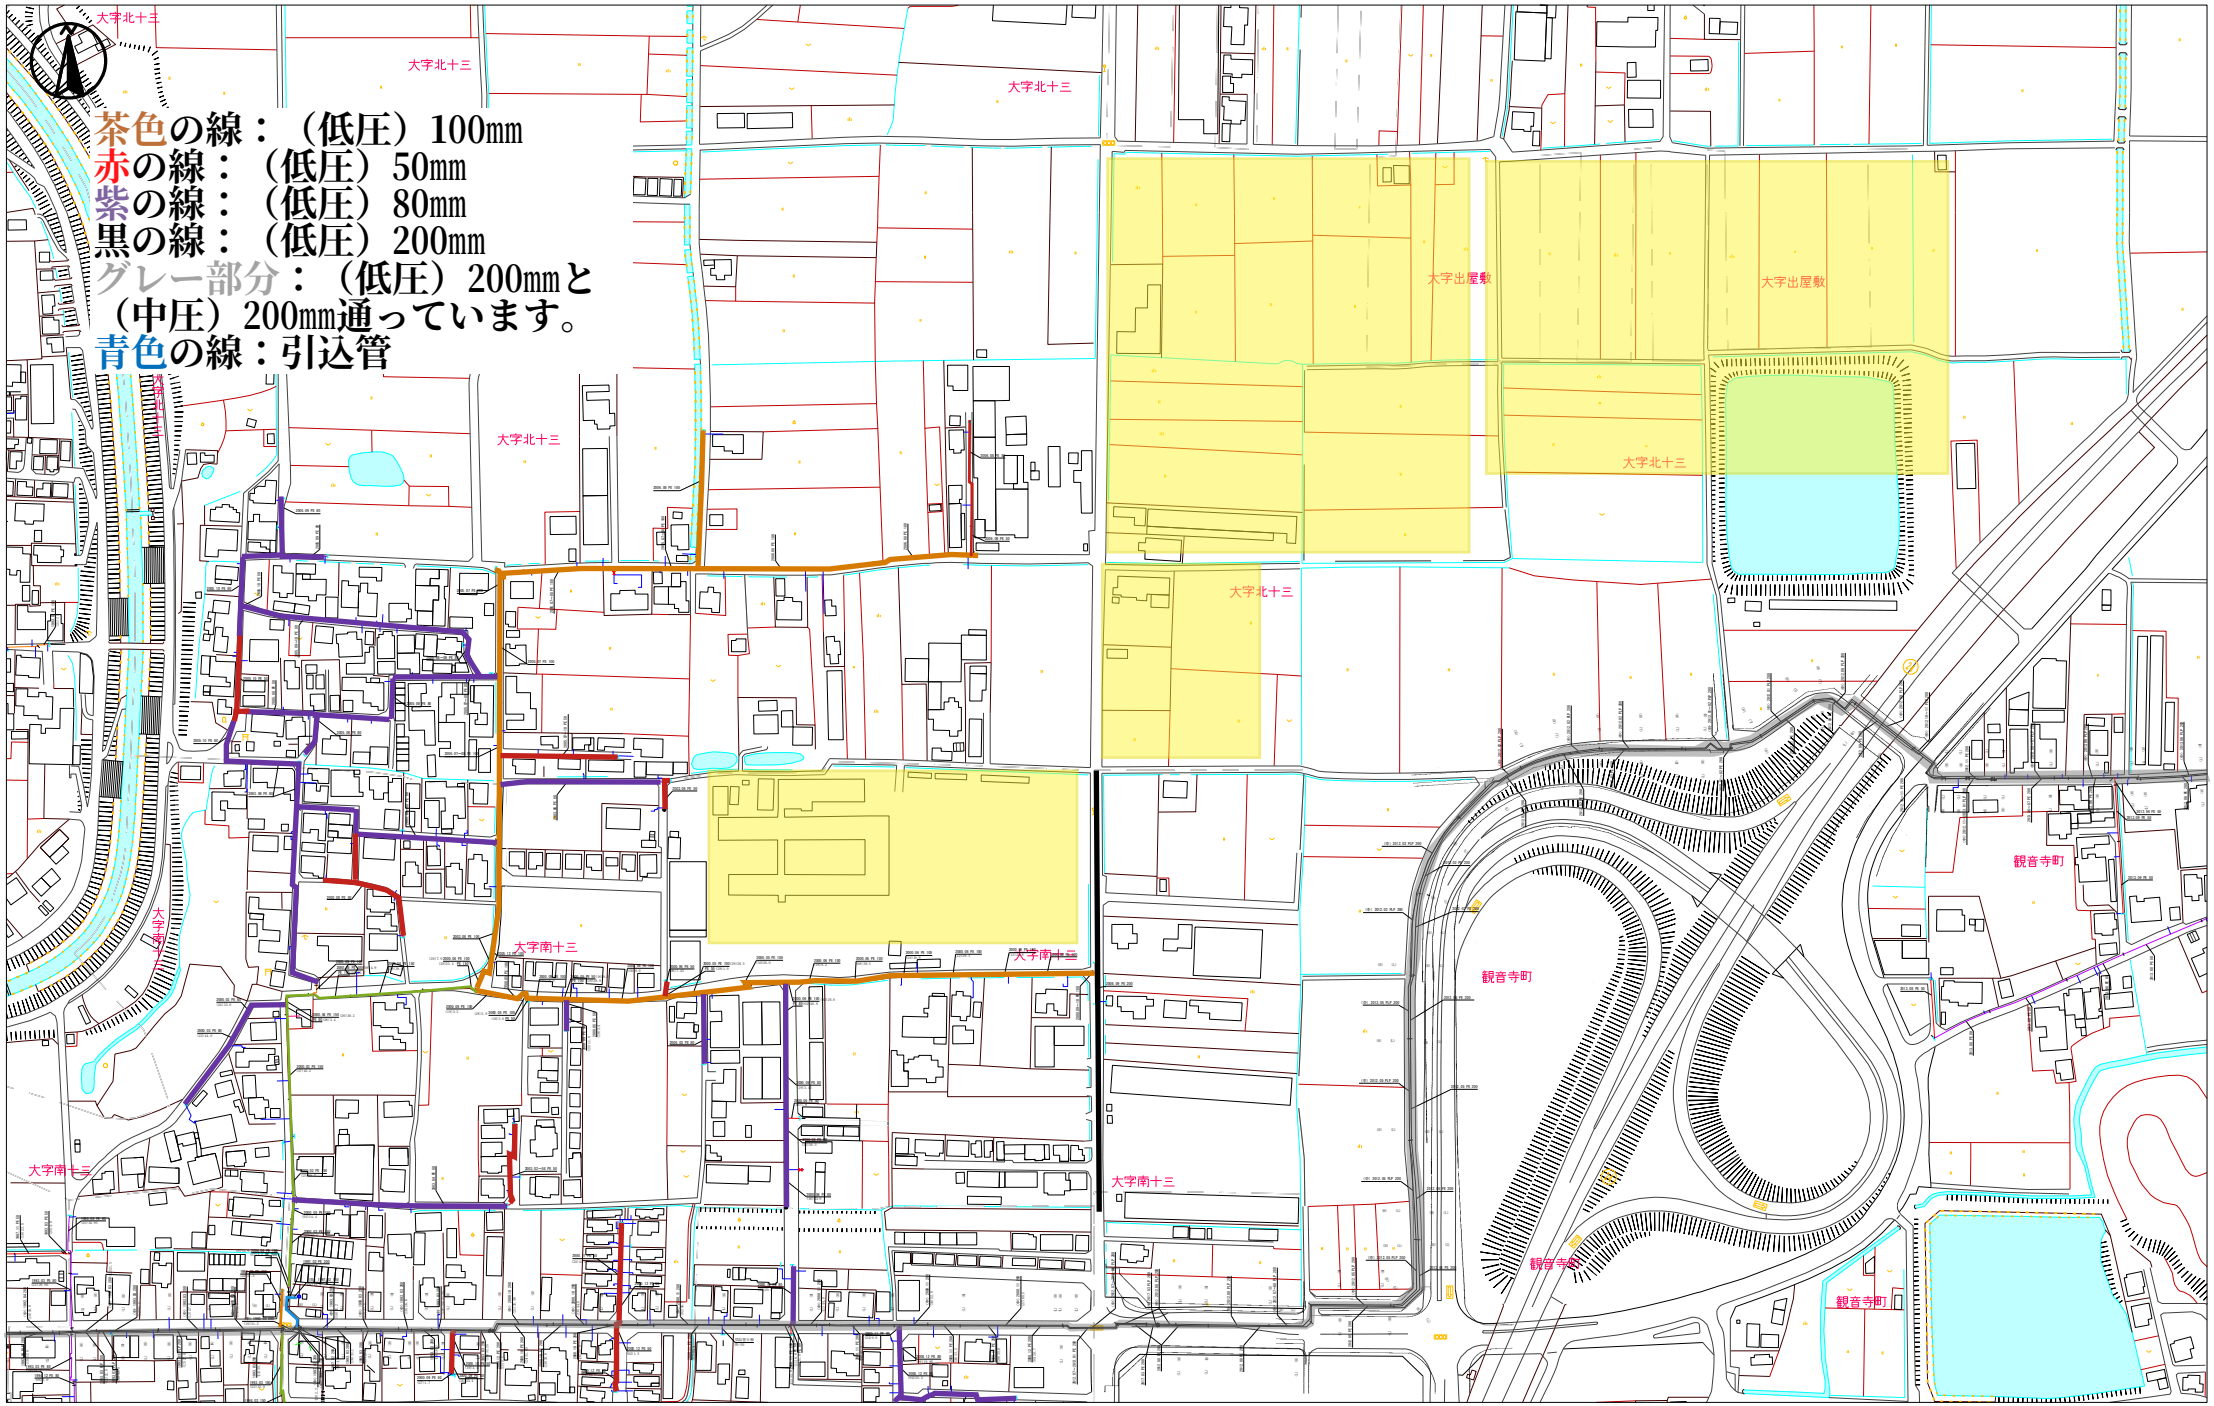

1/4000

大和ガス株式会社(Z23KD第1269号)

Z23KD第1269号


2 洪水ハザードマップ

●浸水想定最大規模　●家屋倒壊等氾濫想定区域（河岸侵食・氾濫流）

土砂災害ハザードマップ


1/10,000

0　150　300m

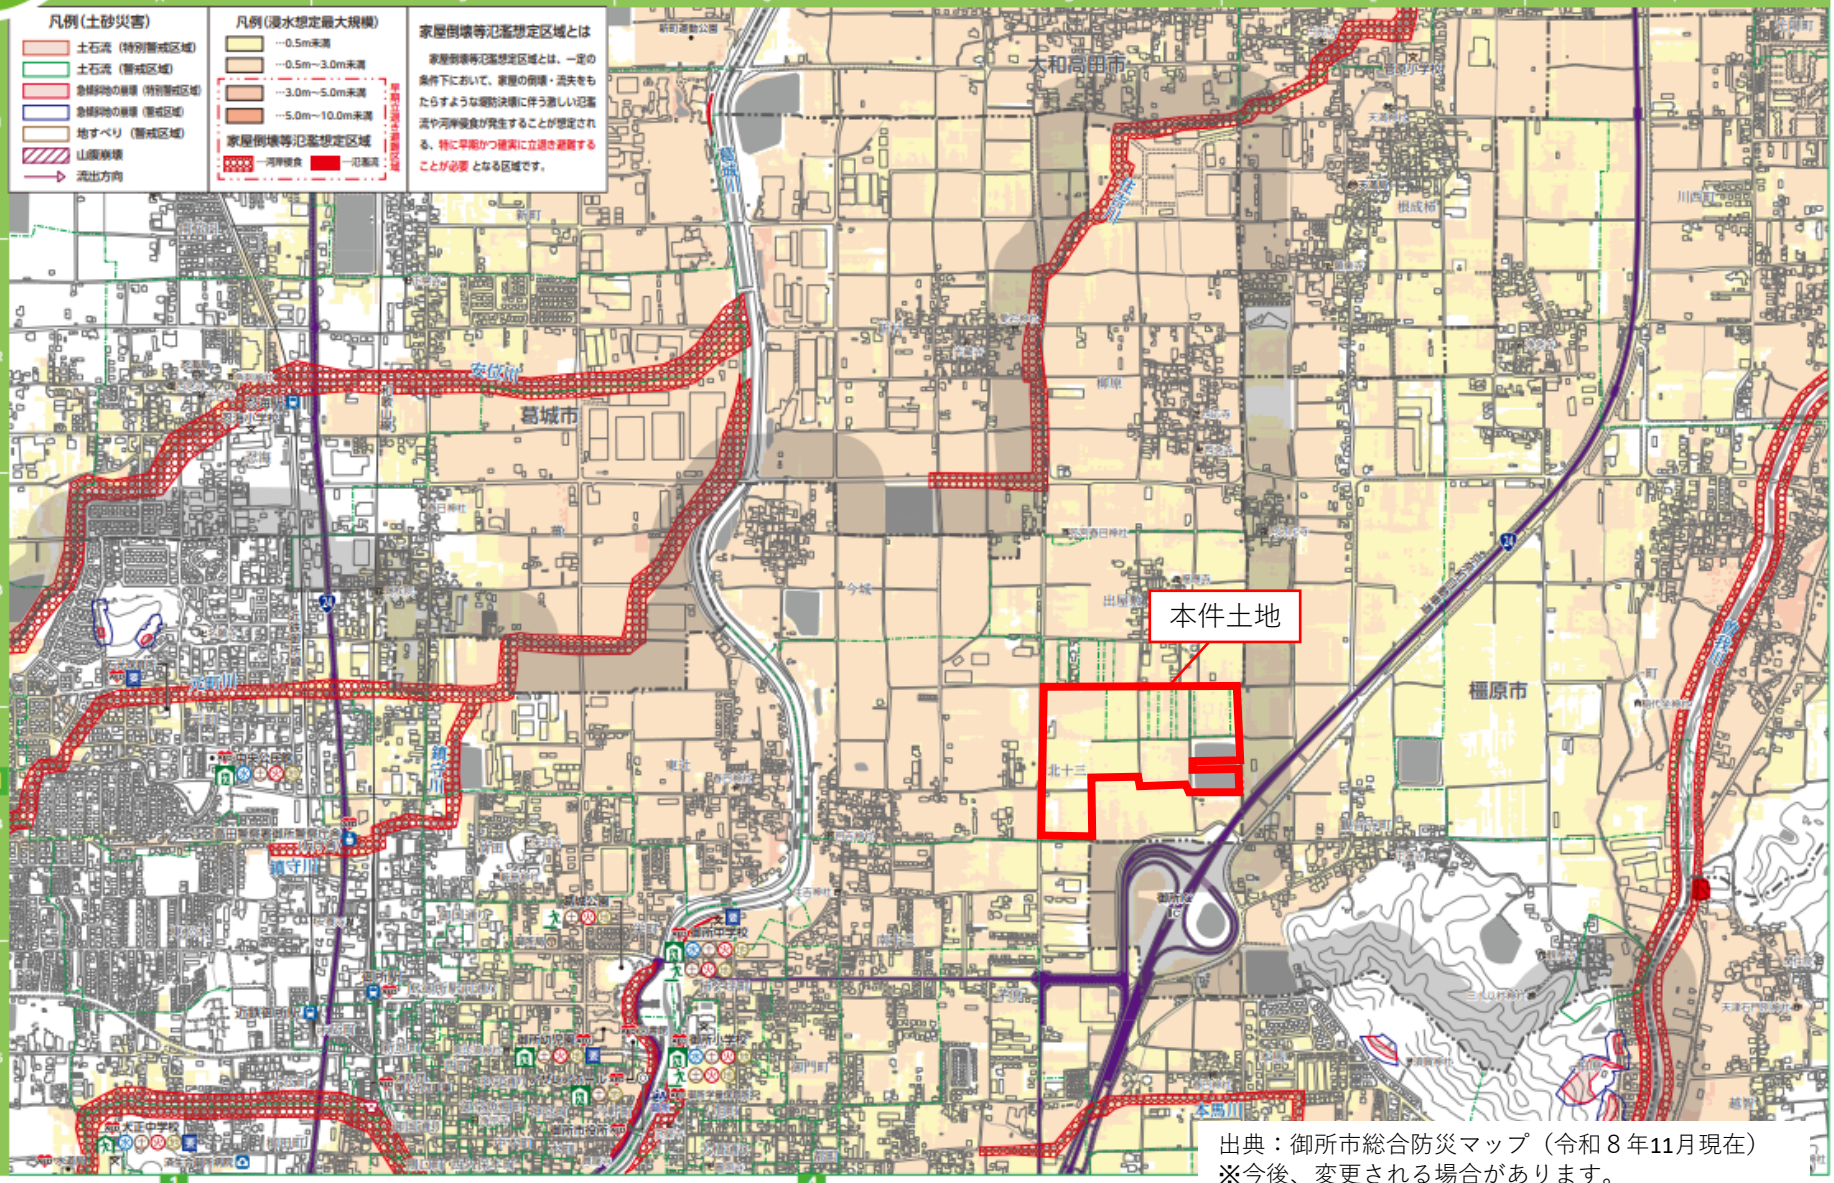


出典：御所市総合防災マップ（令和８年11月現在）
※今後、変更される場合があります。

【ハザードマップ　本件土地周辺拡大図】

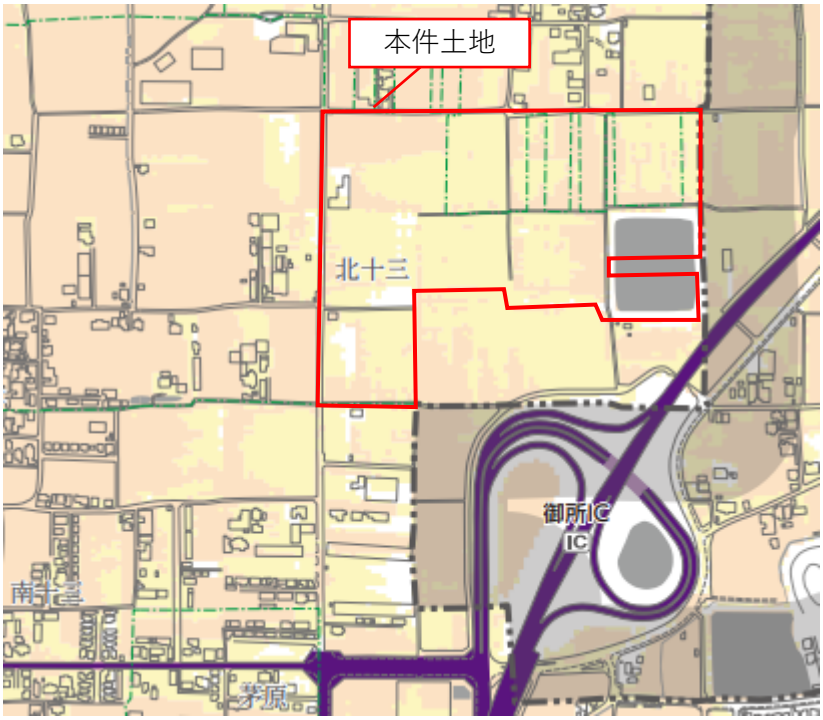

本件土地の浸水想定最大規模：0.5～3.0ｍ未満（一部0.5m未満の箇所あり）

埋蔵文化財包蔵地

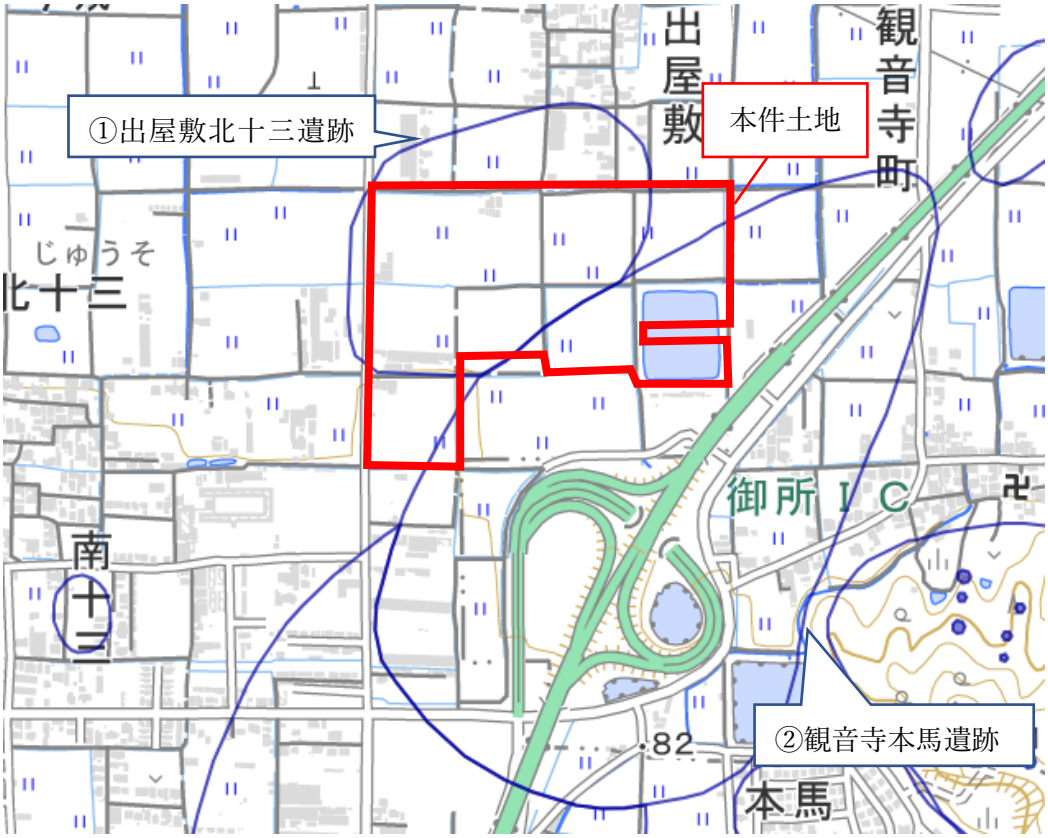

テーブル名	①②遺跡
ID	①13D-0599　②13D-0596
市町村	①②御所
遺跡名	①出屋敷北十三遺跡　②観音寺本馬遺跡
所在地	①御所市出屋敷、北十三　②橿原市観音寺町、御所市本馬ほか
種類区分	①遺物散布地,古墳・横穴墓,墓・墓地 ②集落・町屋,墓・墓地,生産遺跡,祭祀・信仰遺跡
種類詳細	①散布地、古墳、その他の墓 ②縄文時代から中世にいたる時期の集落・墓域
時代区分	①弥生,古墳,平安,鎌倉　②縄文,弥生,古墳,奈良,平安,鎌倉
時代詳細	①弥生、古墳、中世 ②縄文中期末～後期初頭・晩期中葉、弥生中期、古墳前期～後期、平安後期、鎌倉前期、中世前半
遺跡概要	①土坑、ピット、溝、周溝墓、古墳 ②弥生時代方形周溝墓 34 基。縄文時代晩期中葉の集落。
遺物	①弥生、土師、須恵、黒色土器、瓦器、埴輪、木器 ②縄文、弥生、土師、須恵、瓦器、木製品、土偶、土玉、石鏃、石棒、石刀、サヌカイトチップ、漆製品、人骨、獣骨、種子など。

出典：奈良県遺跡地図 Web

本件引渡し時には、全面的な文化財発掘調査は完了しています。
※土木工事を伴う工事に当たっては、文化財保護法に規定する届出を提出する必要があります。