



一般県道 畝傍御陵前停車場四条線

9-7


平成 4 年 3 月 修正

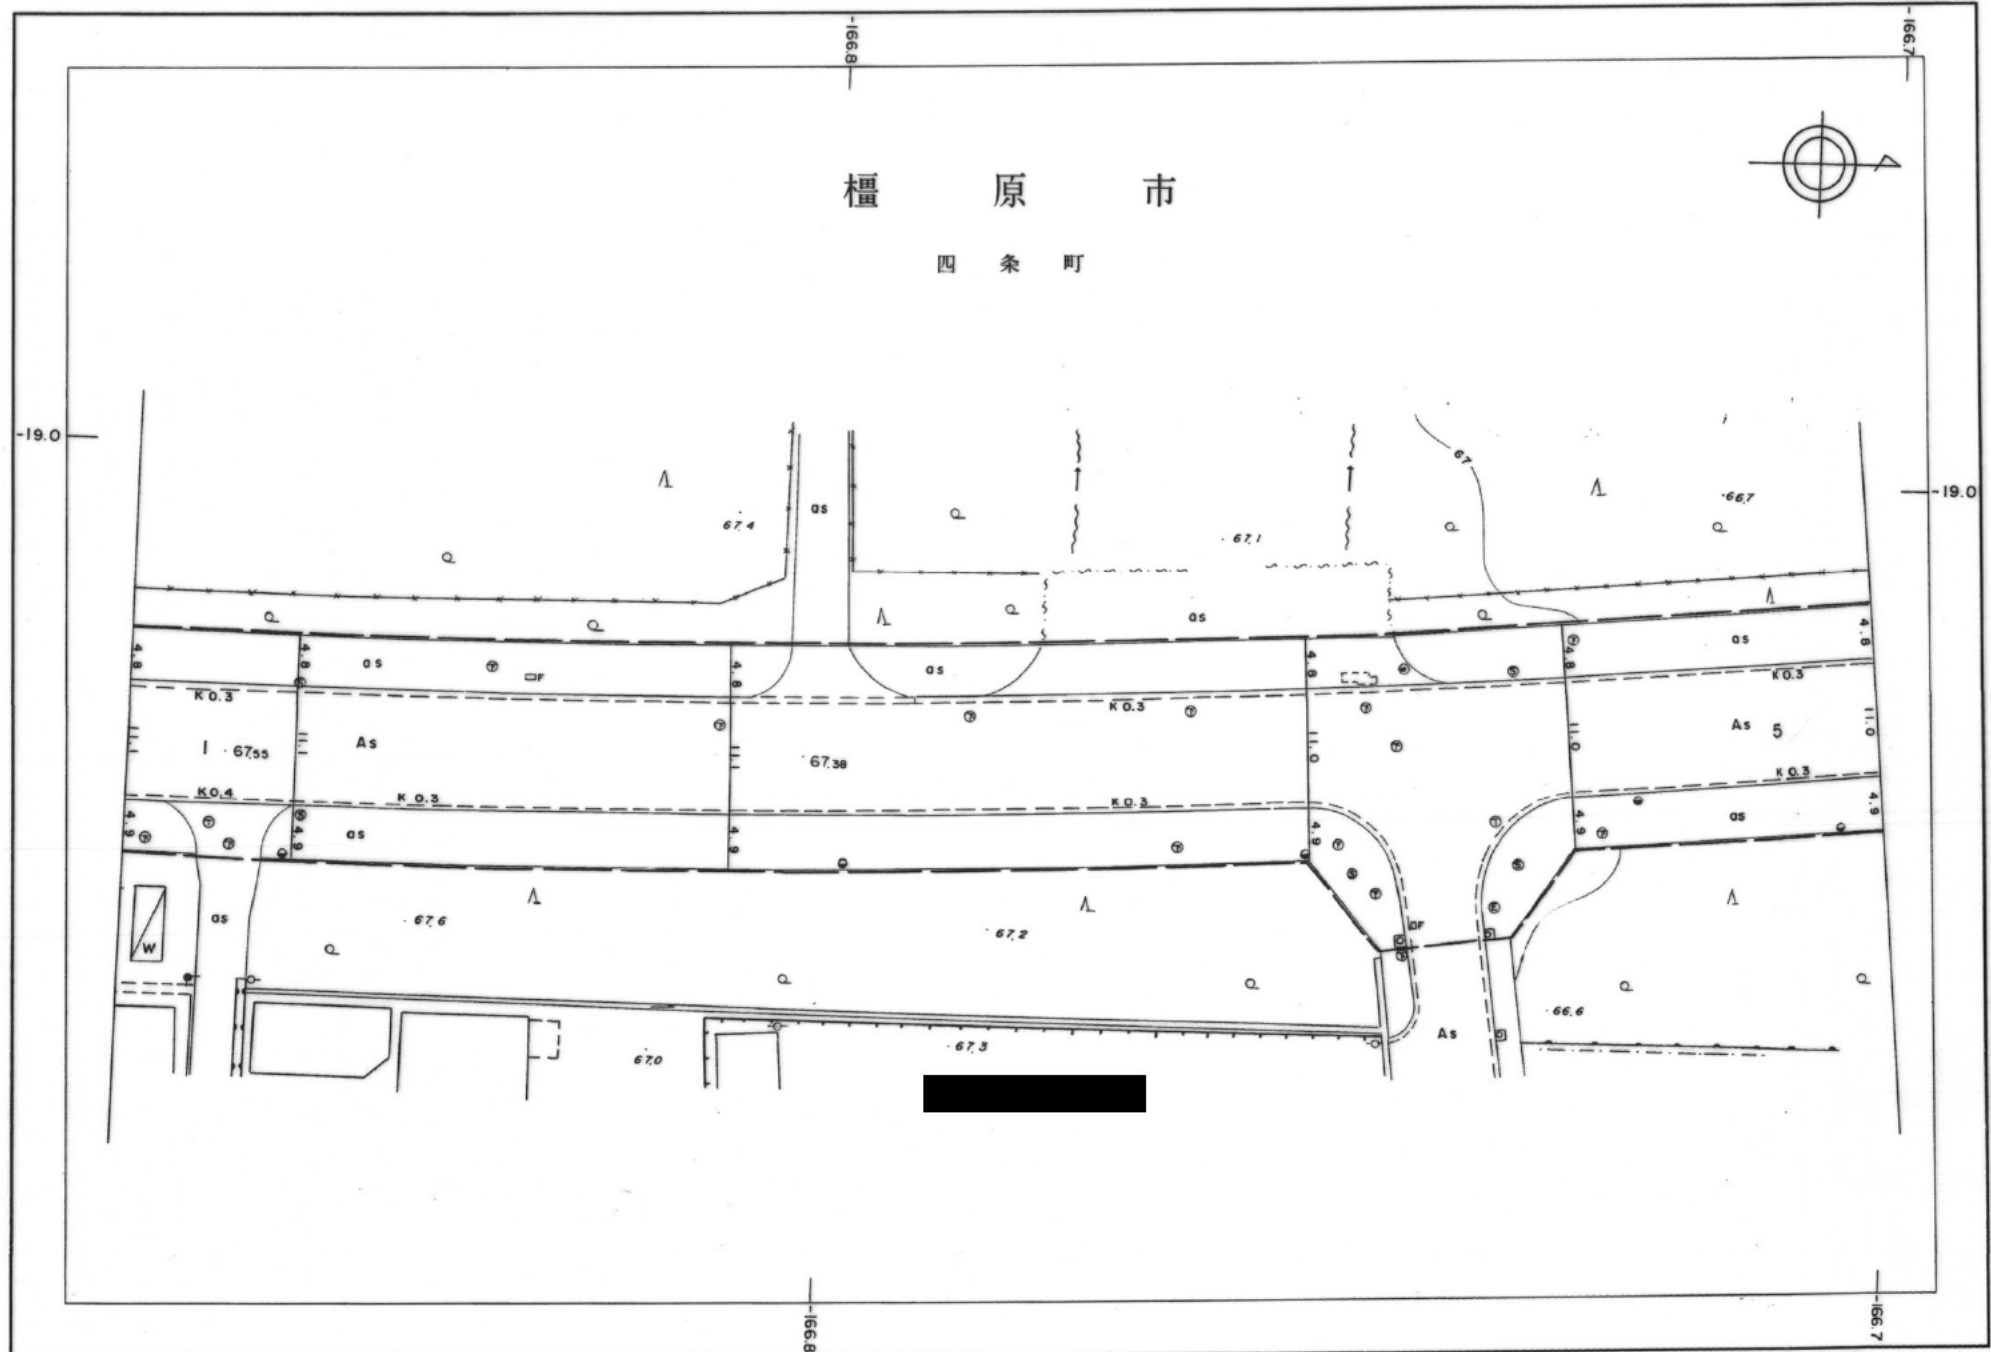

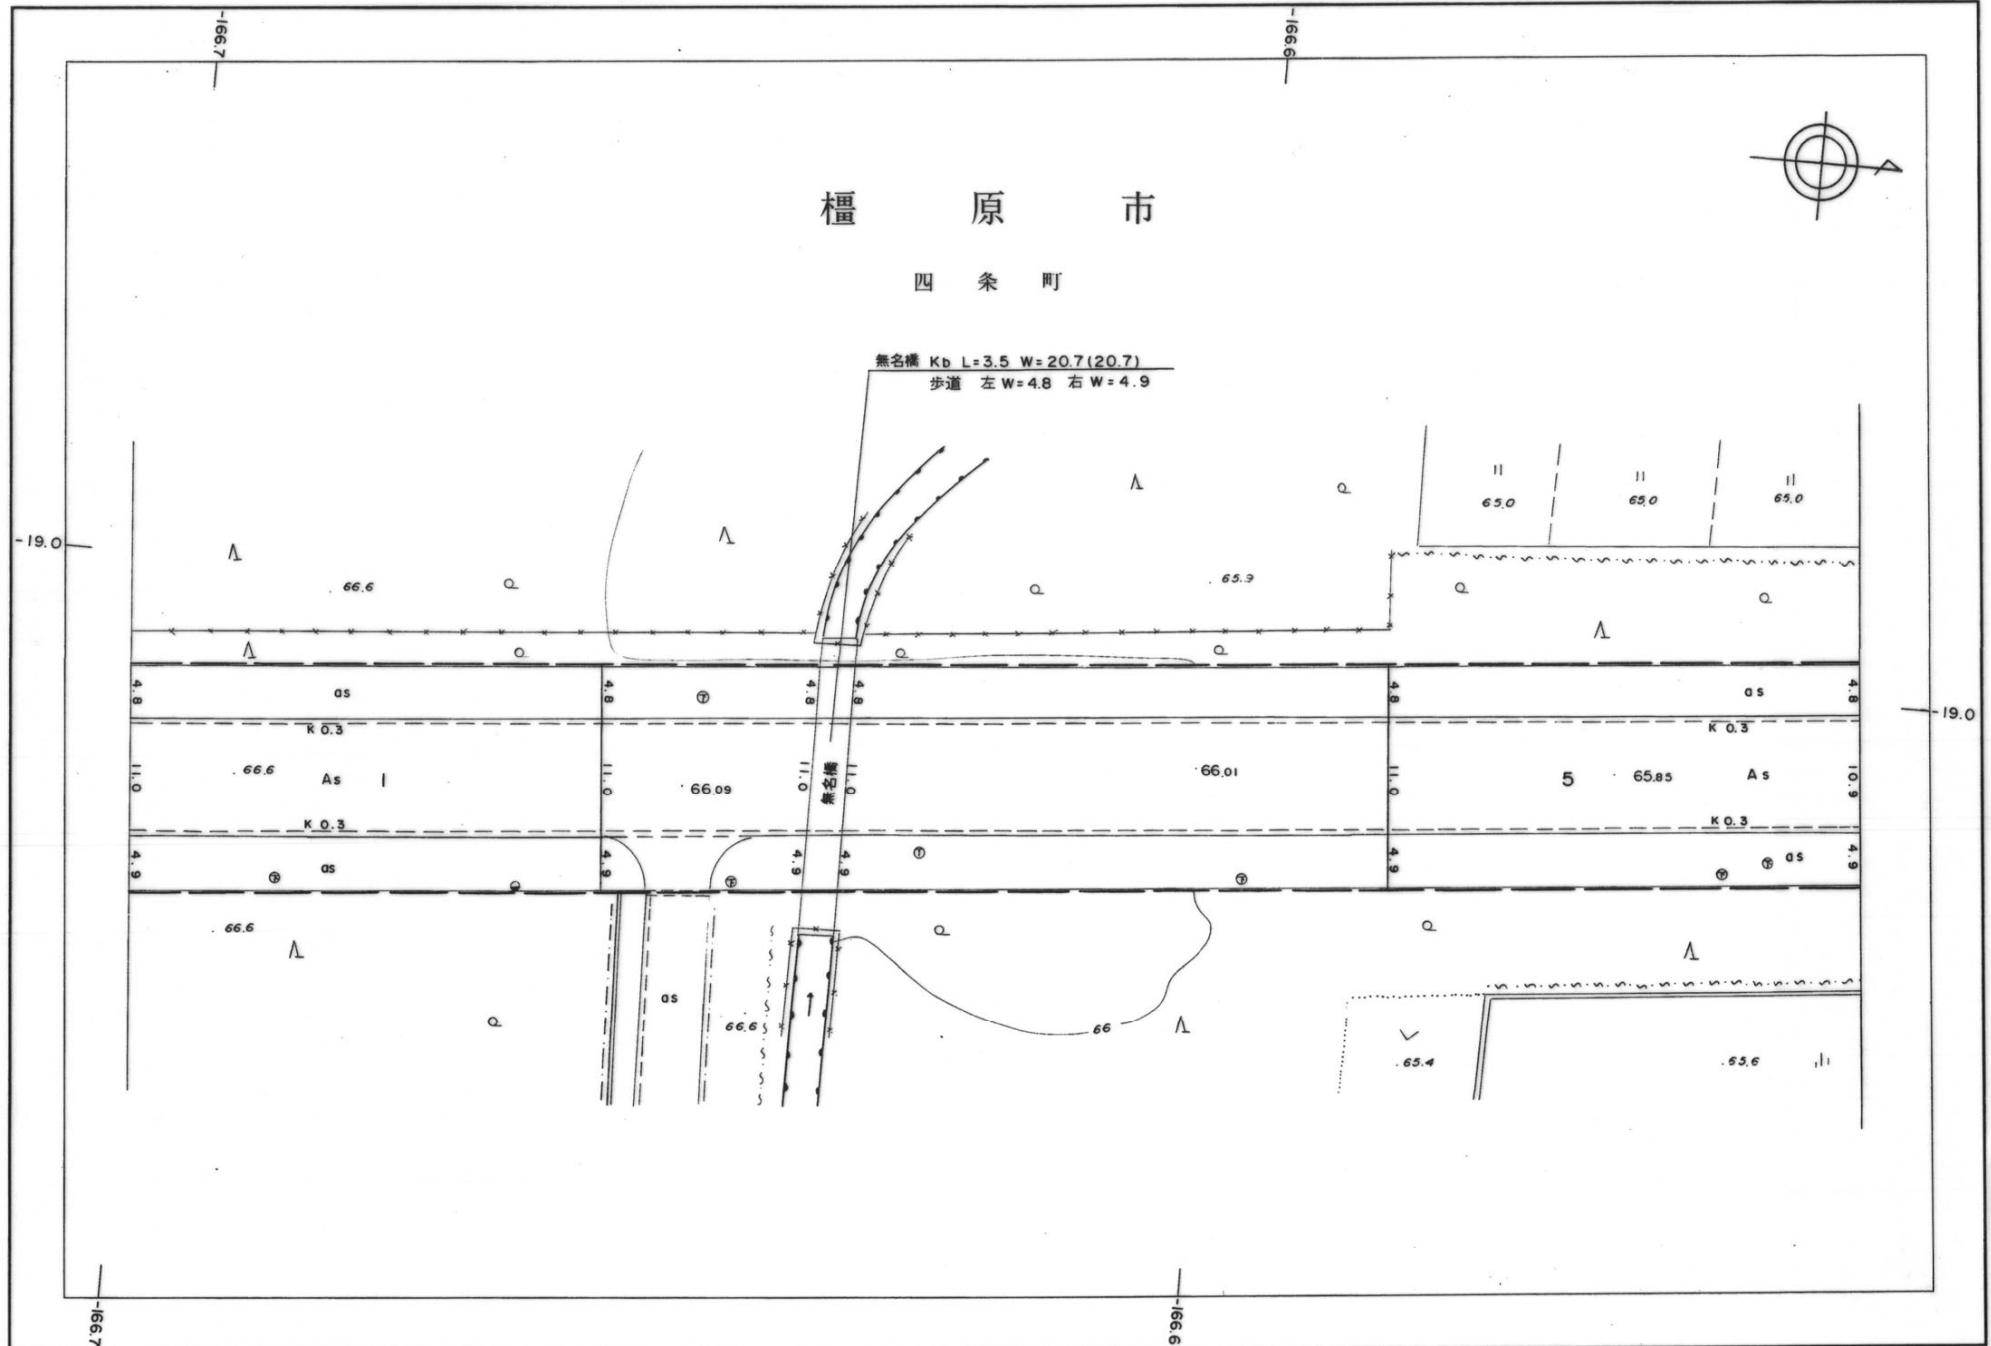


9 - 9

四 条 町

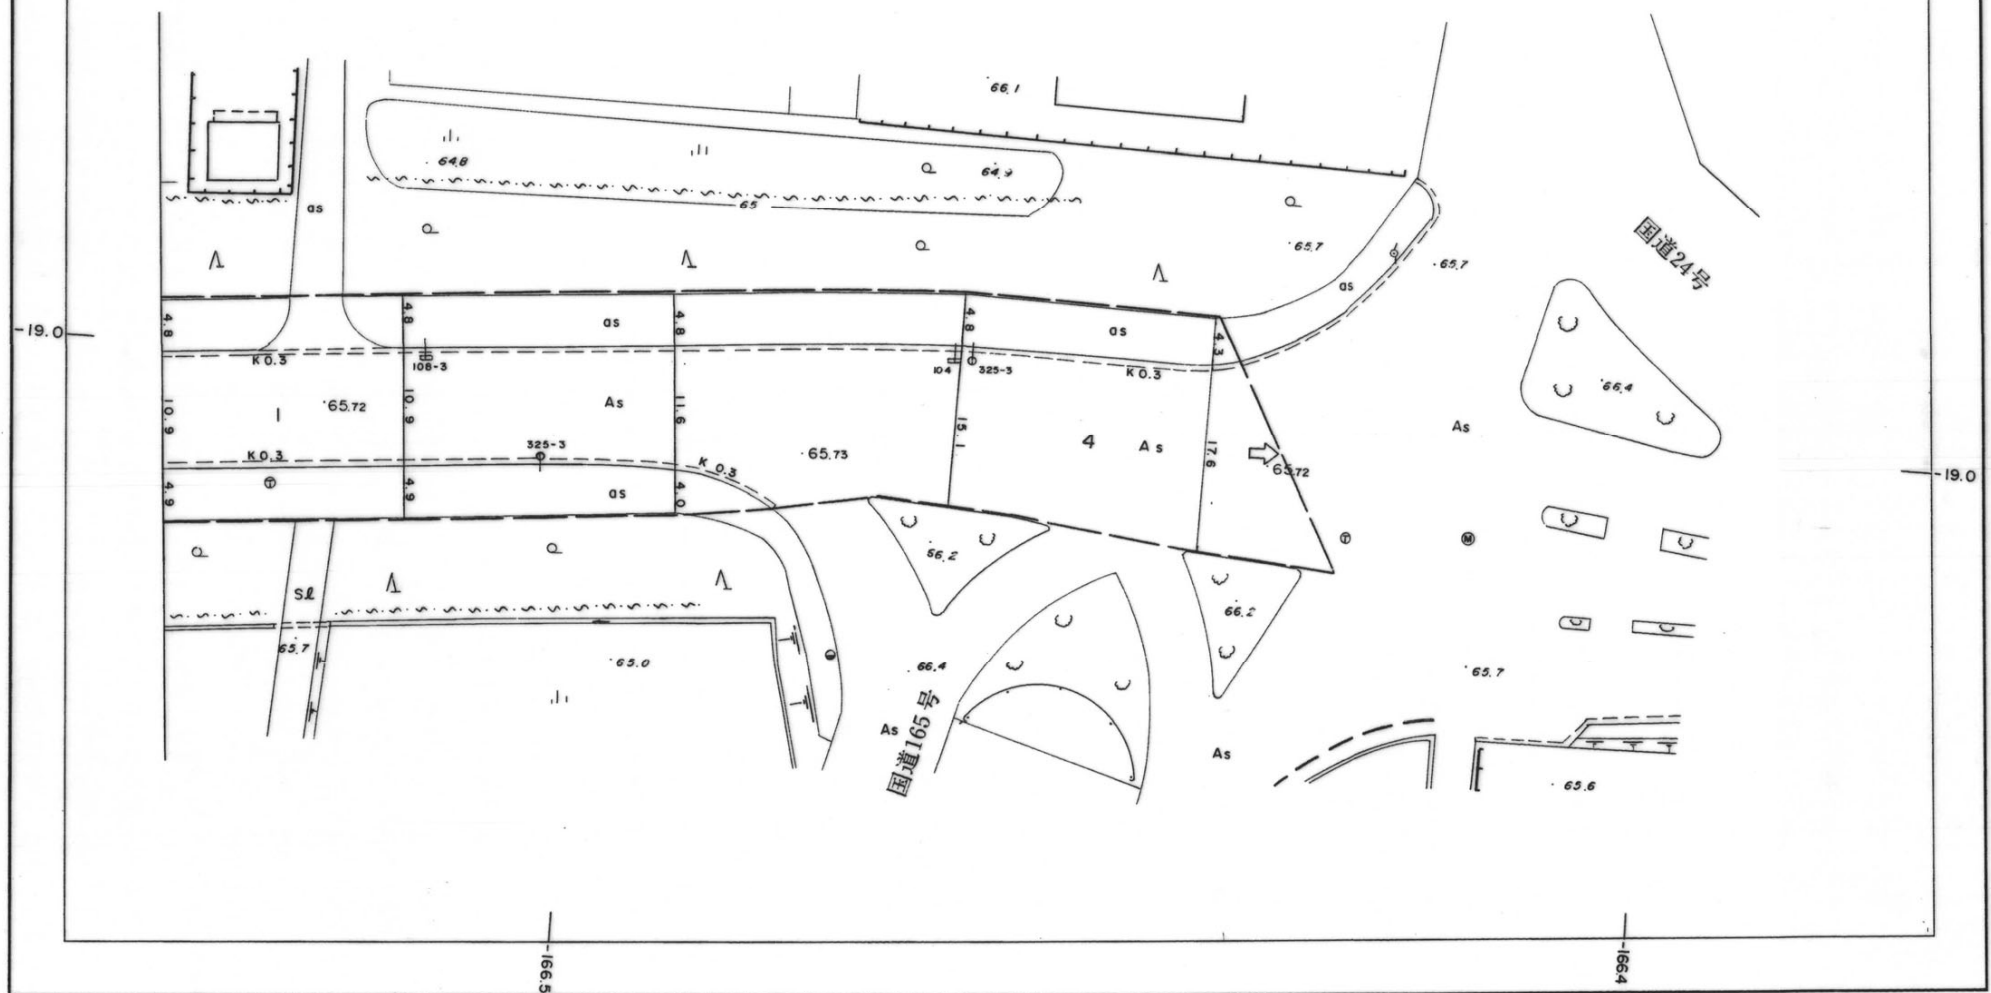


一般国道 165号バイパス 165-1

平成 16年 2月修正

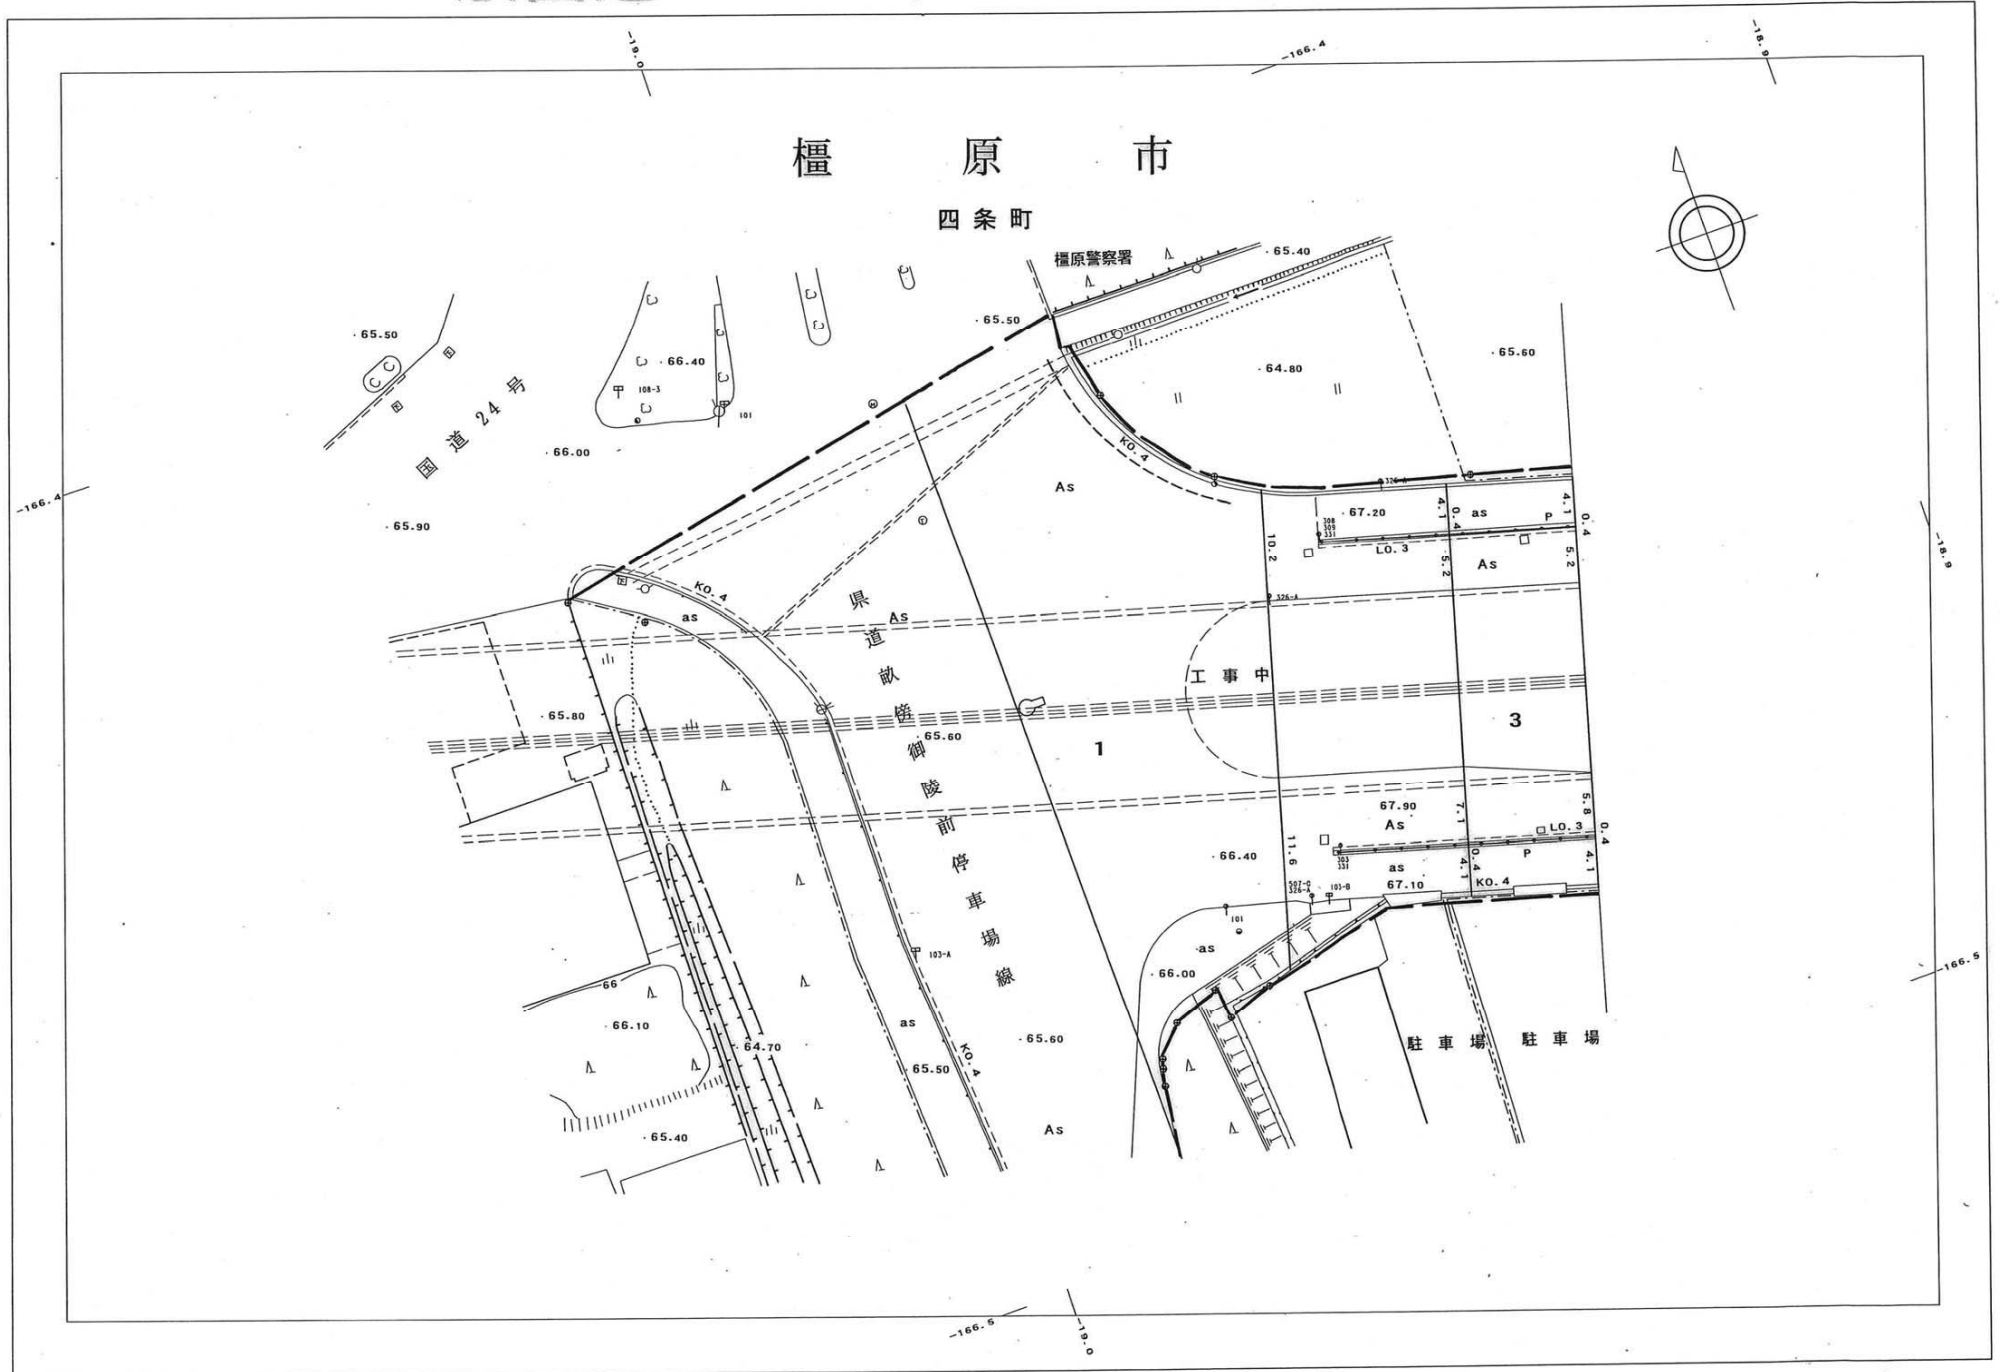


165-2

平成 16 年 2 月修正

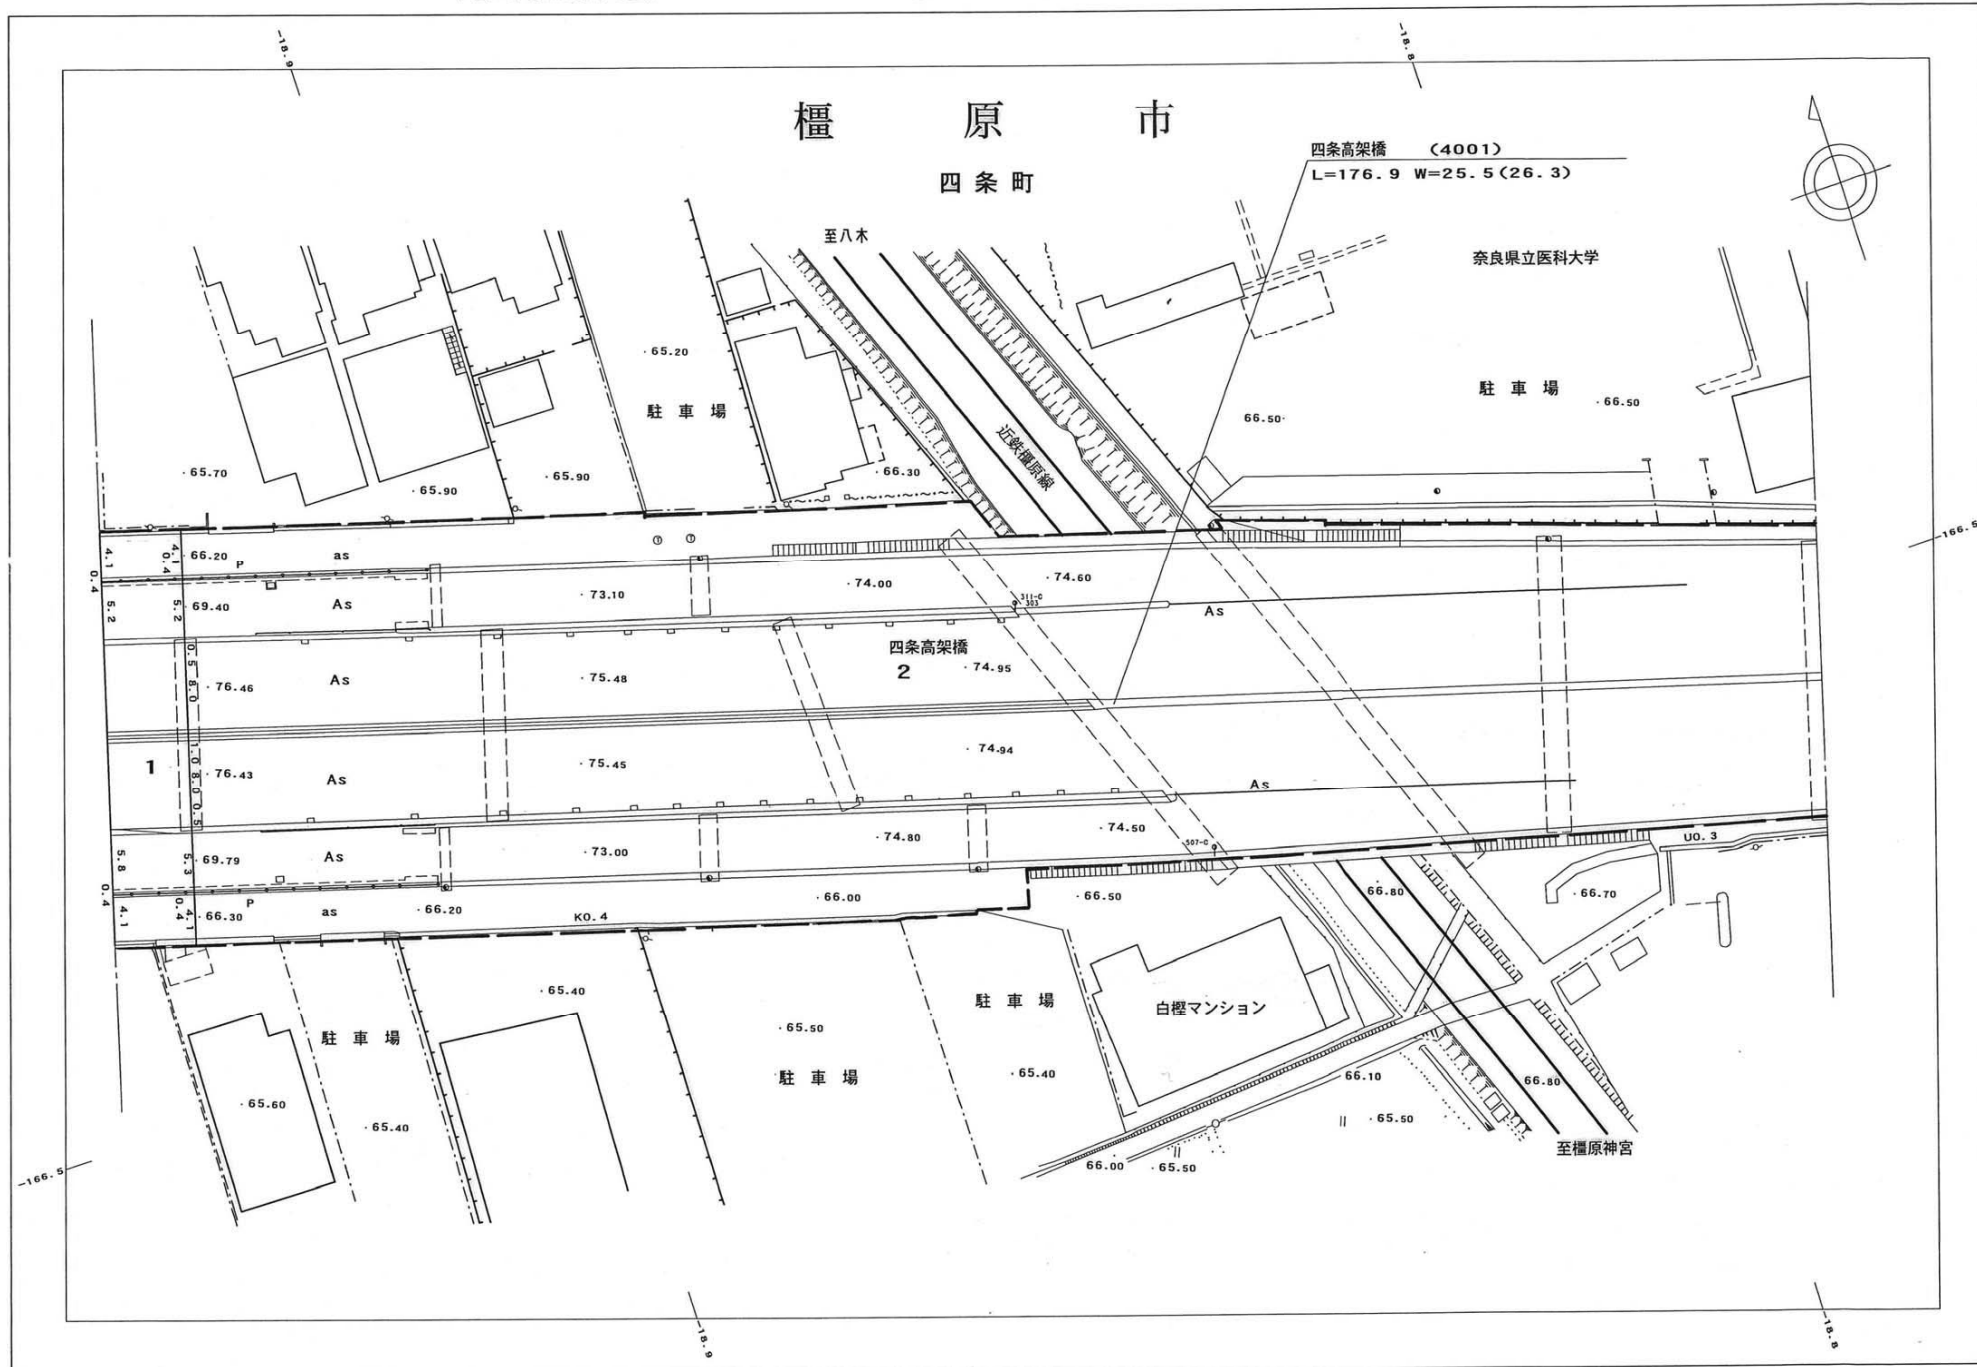

一般国道 165号バイパス 165-3


平成 16年 2月修正

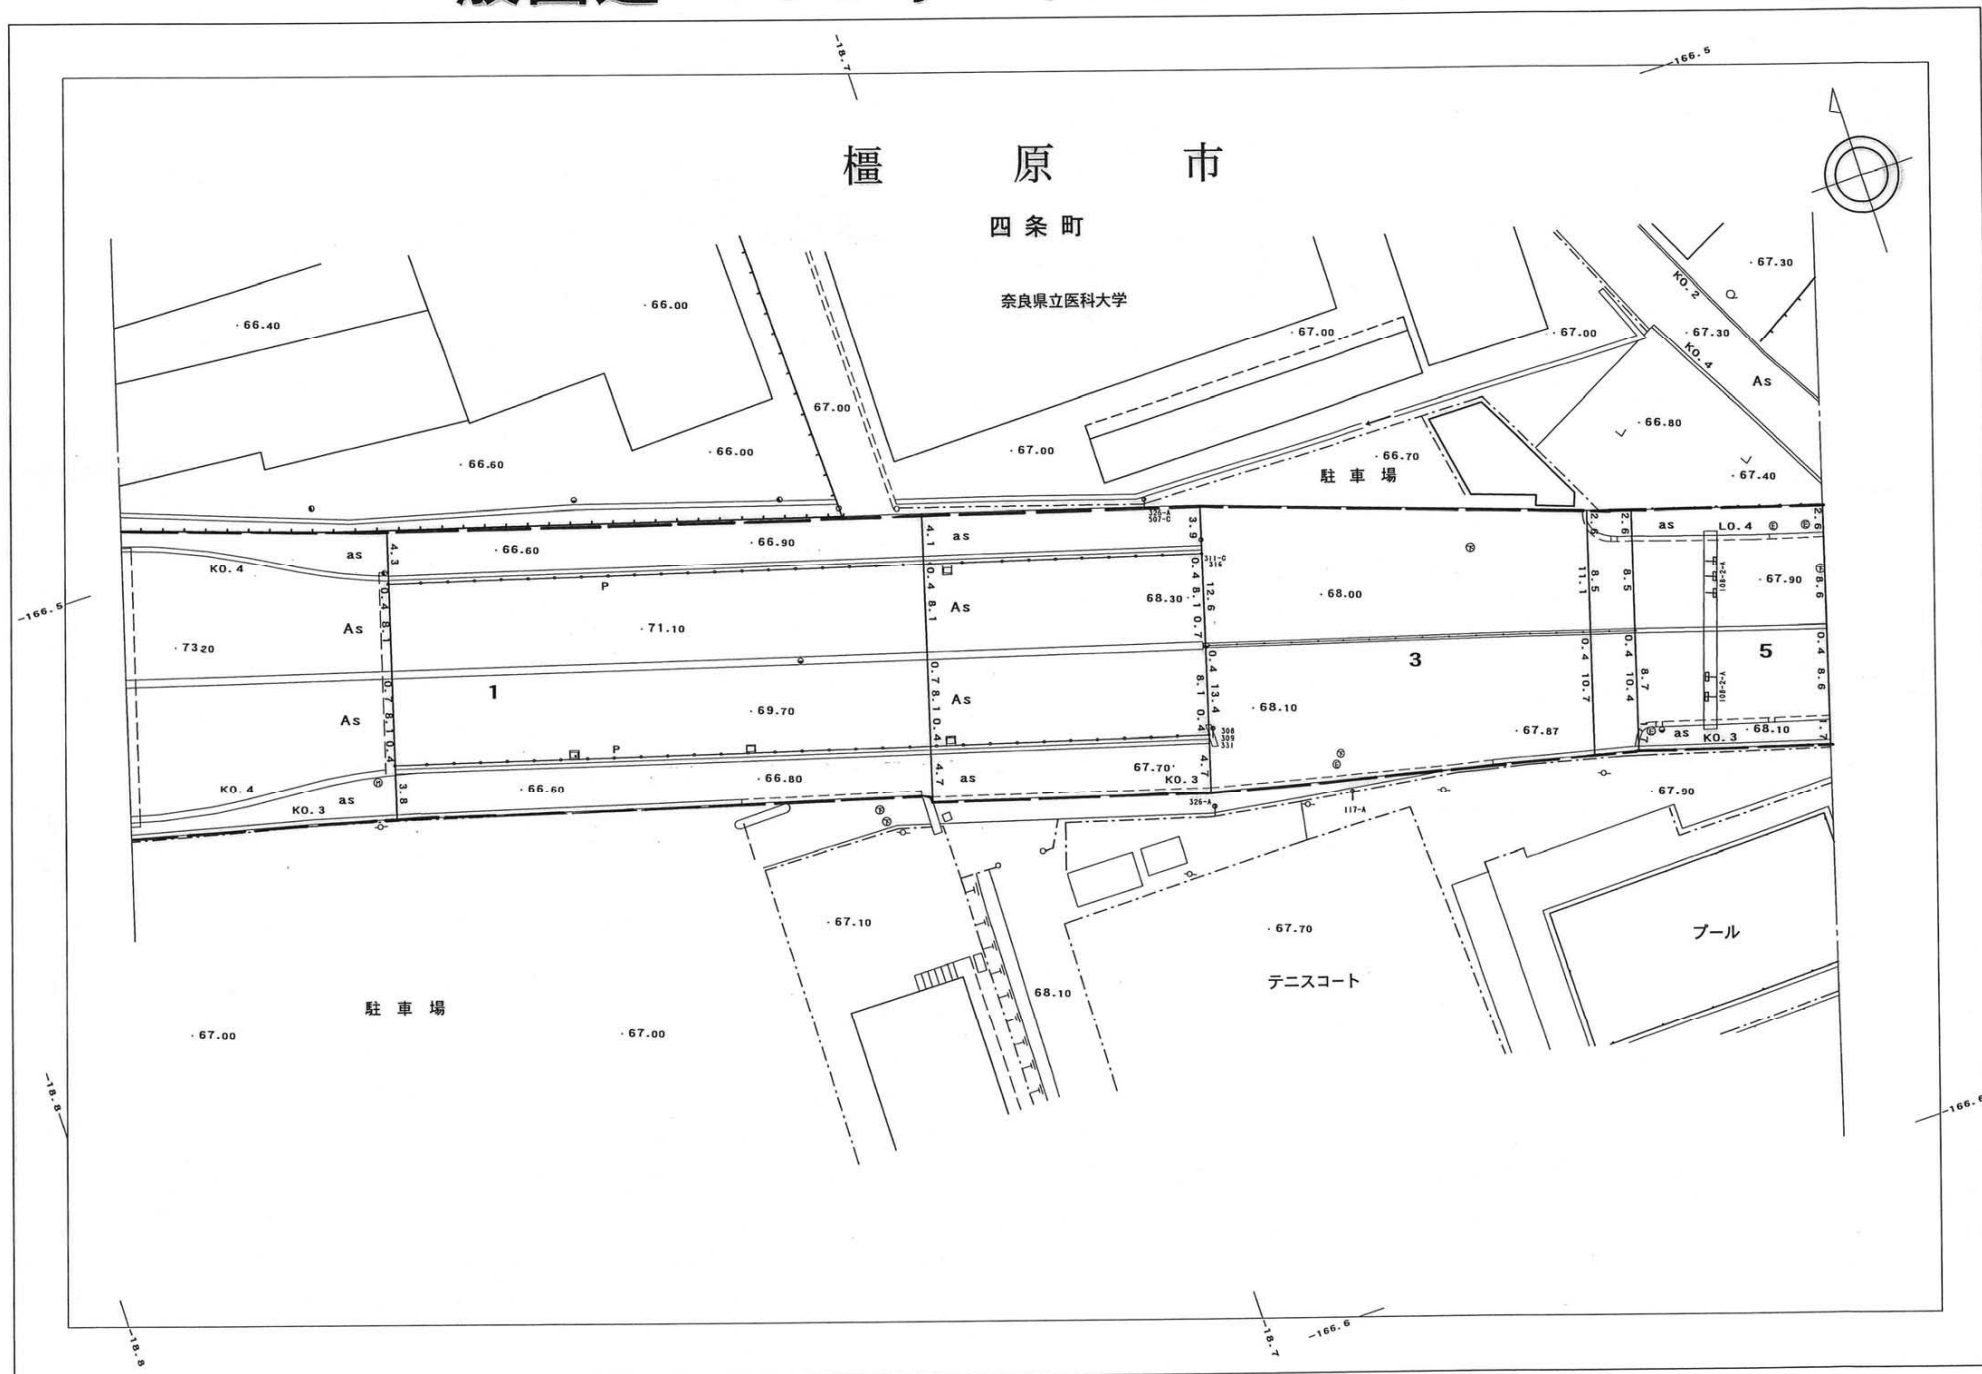

一般国道165号バイパス

165-4

平成21年 1月修正

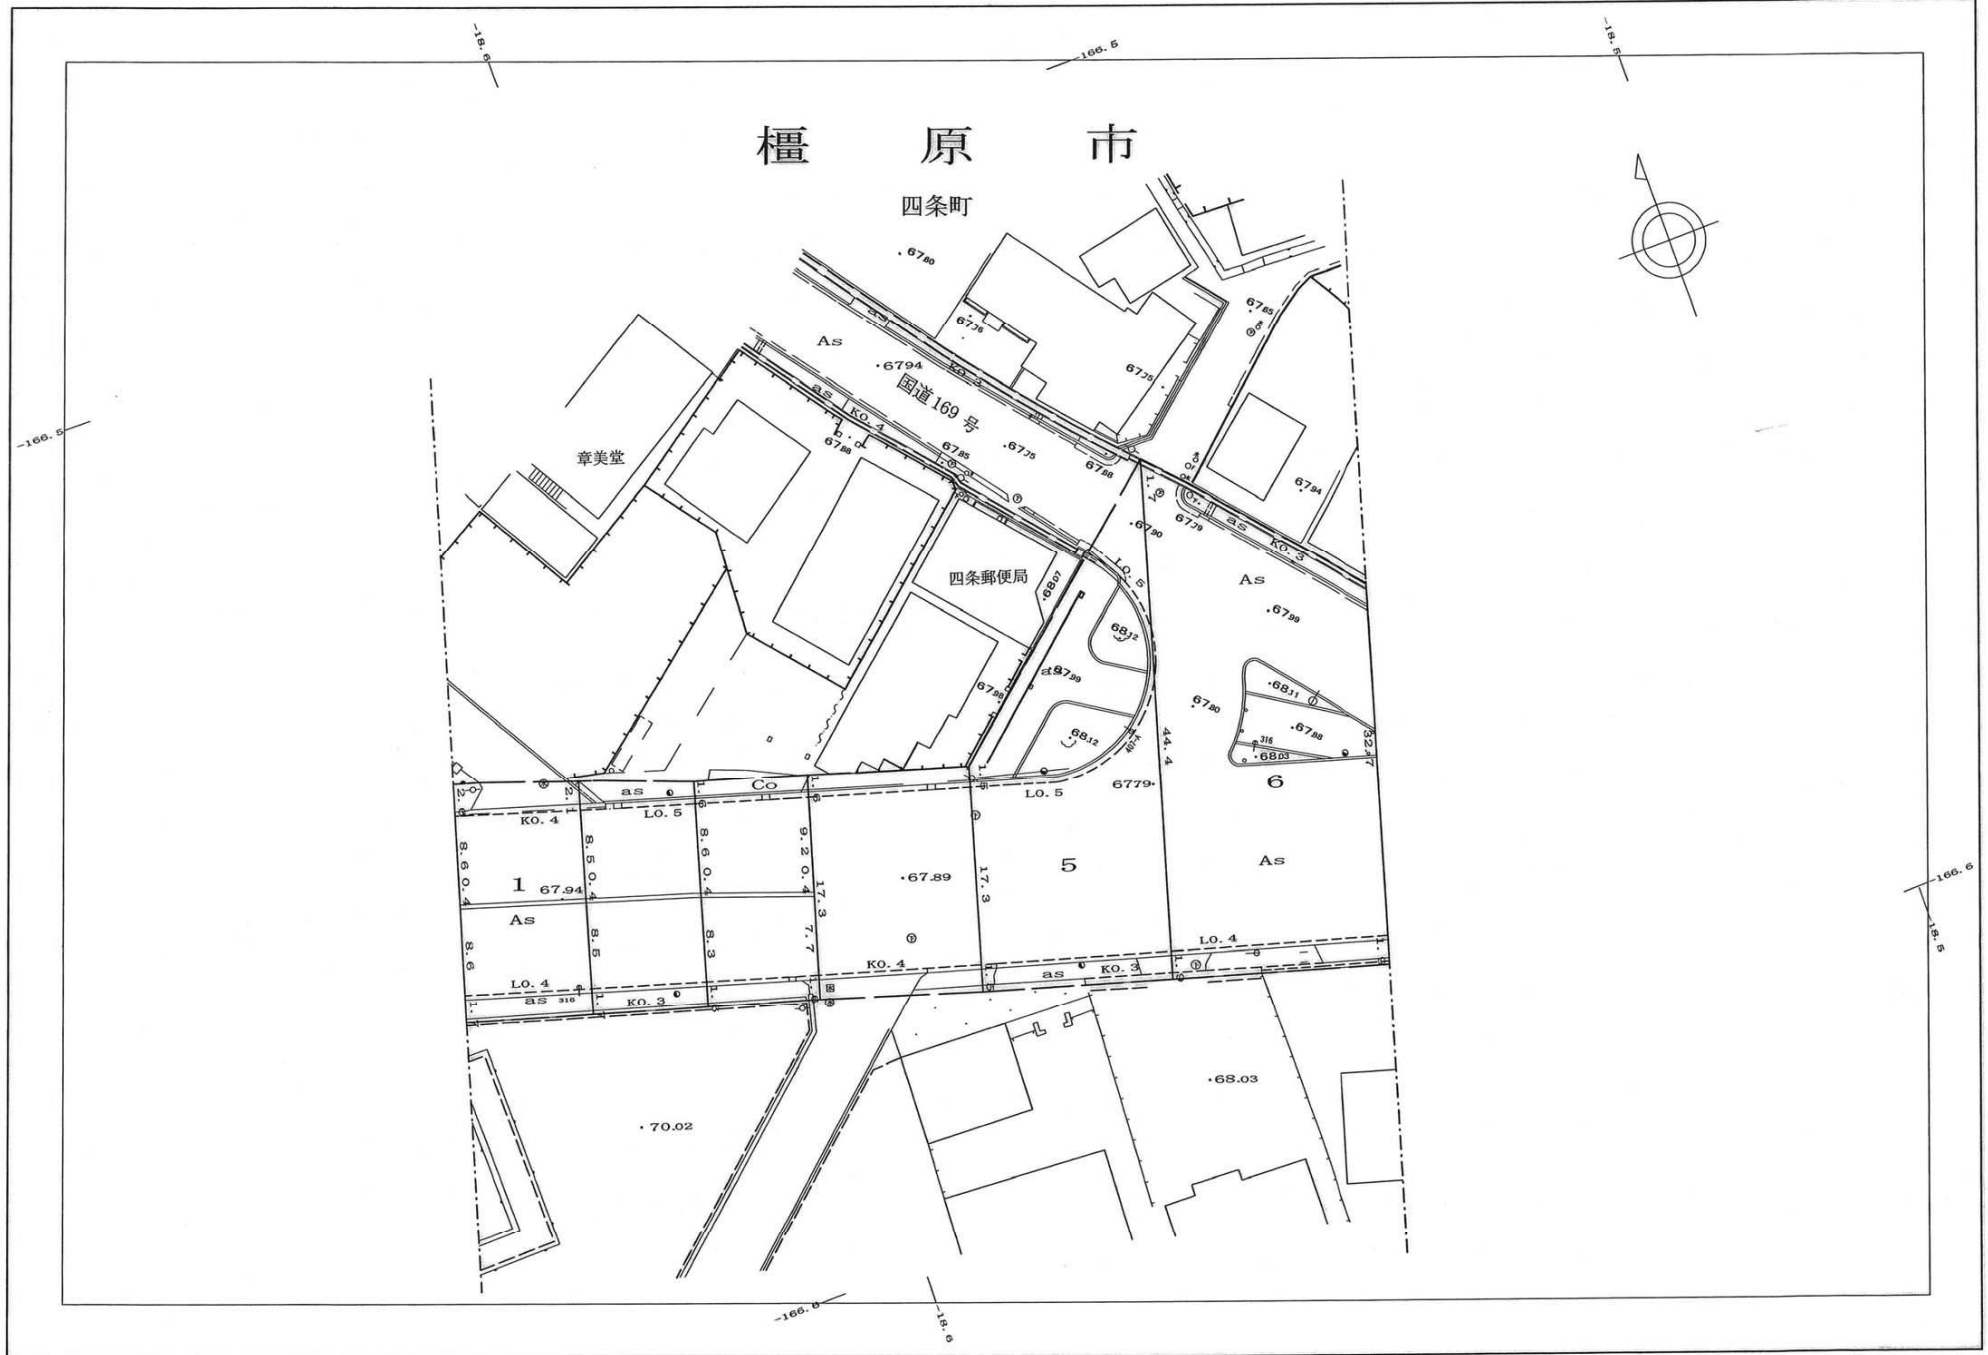

一般国道 165号バイパス

165-5

平成30年 6月調整

