



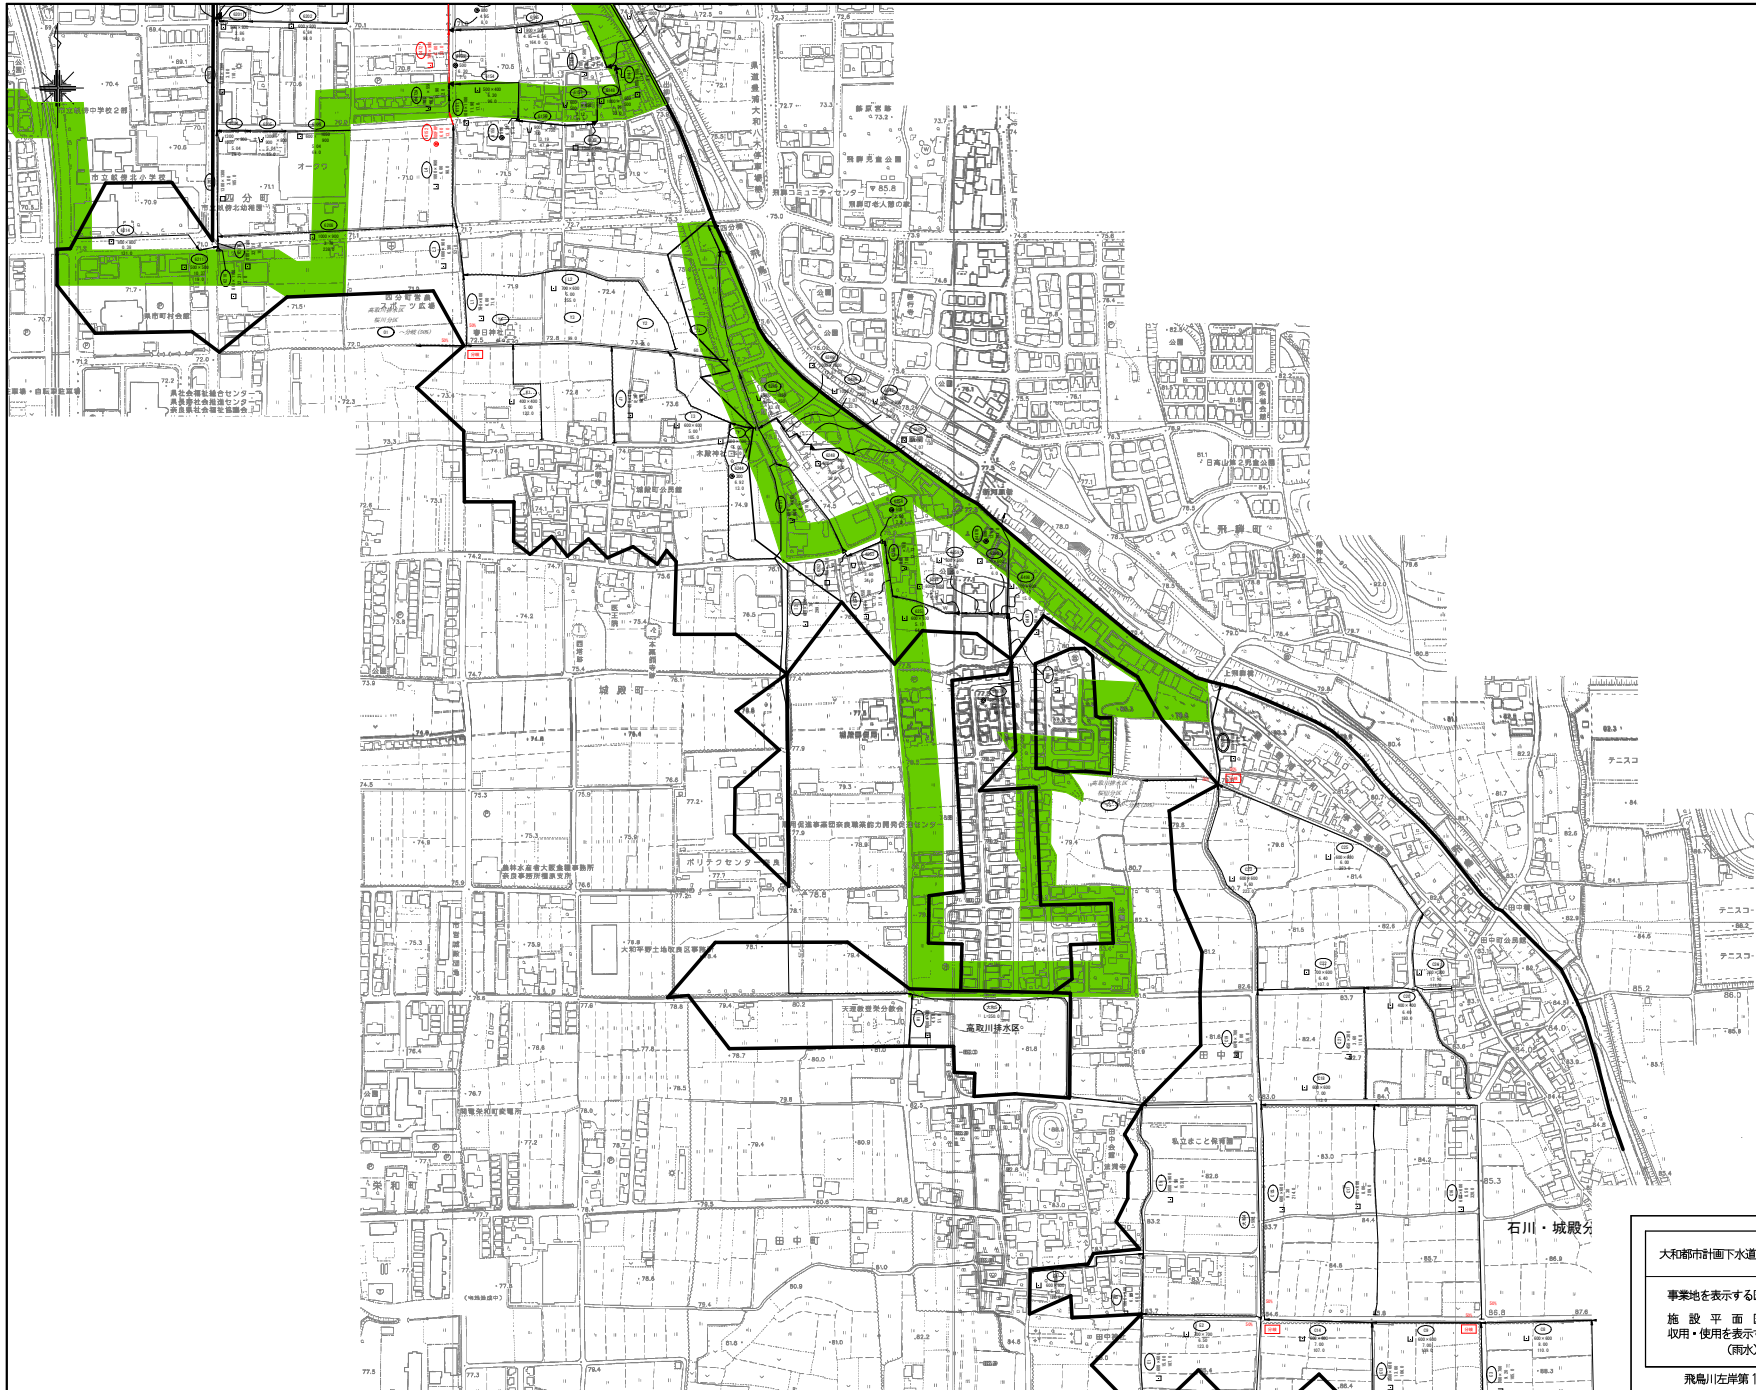

凡 例	
記 号	名 称
	市町村境界線
	大字境界線
	字境界線
	認可 取用の部分
	認可 使用の部分

大和都市計画下水道	橿原市流域開発公共下水道	図面番号
事業地を表示する図面（都計法） 施設平面図 取用・使用を表示する図面 S=1:2,500 (雨水)		16/83
飛鳥川左岸第1排水区 (2/3)		

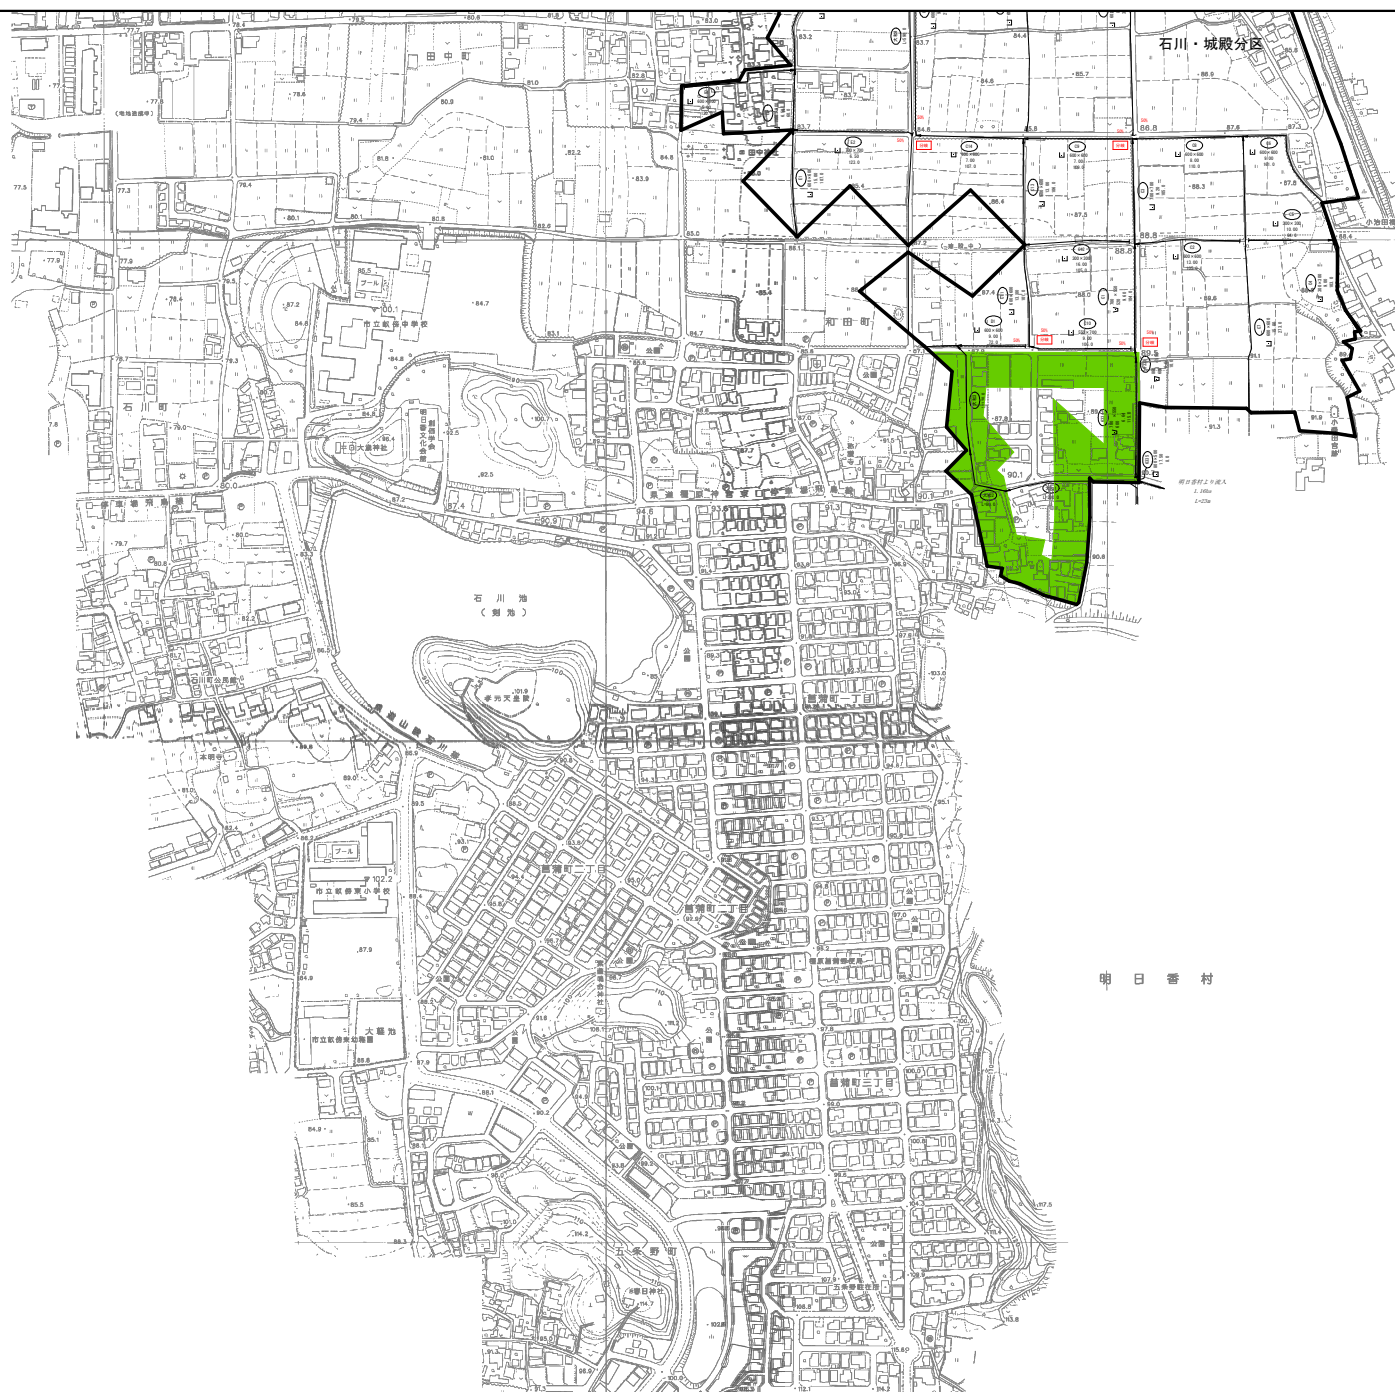

凡 例	
記 号	名 称
	市町村境界線
	大字境界線
	字境界線
	認可 収用の部分
	認可 使用の部分

大和都市計画下水道	橿原市流域開発公共下水道	図面番号
事業地を表示する図面 (設計法) 施設平面図 収用・使用を表示する図面 S=1:2,500 (雨水)		17/83
飛鳥川左岸第1排水区 (3/3)		

[illegible]