


本事業の事業区域図

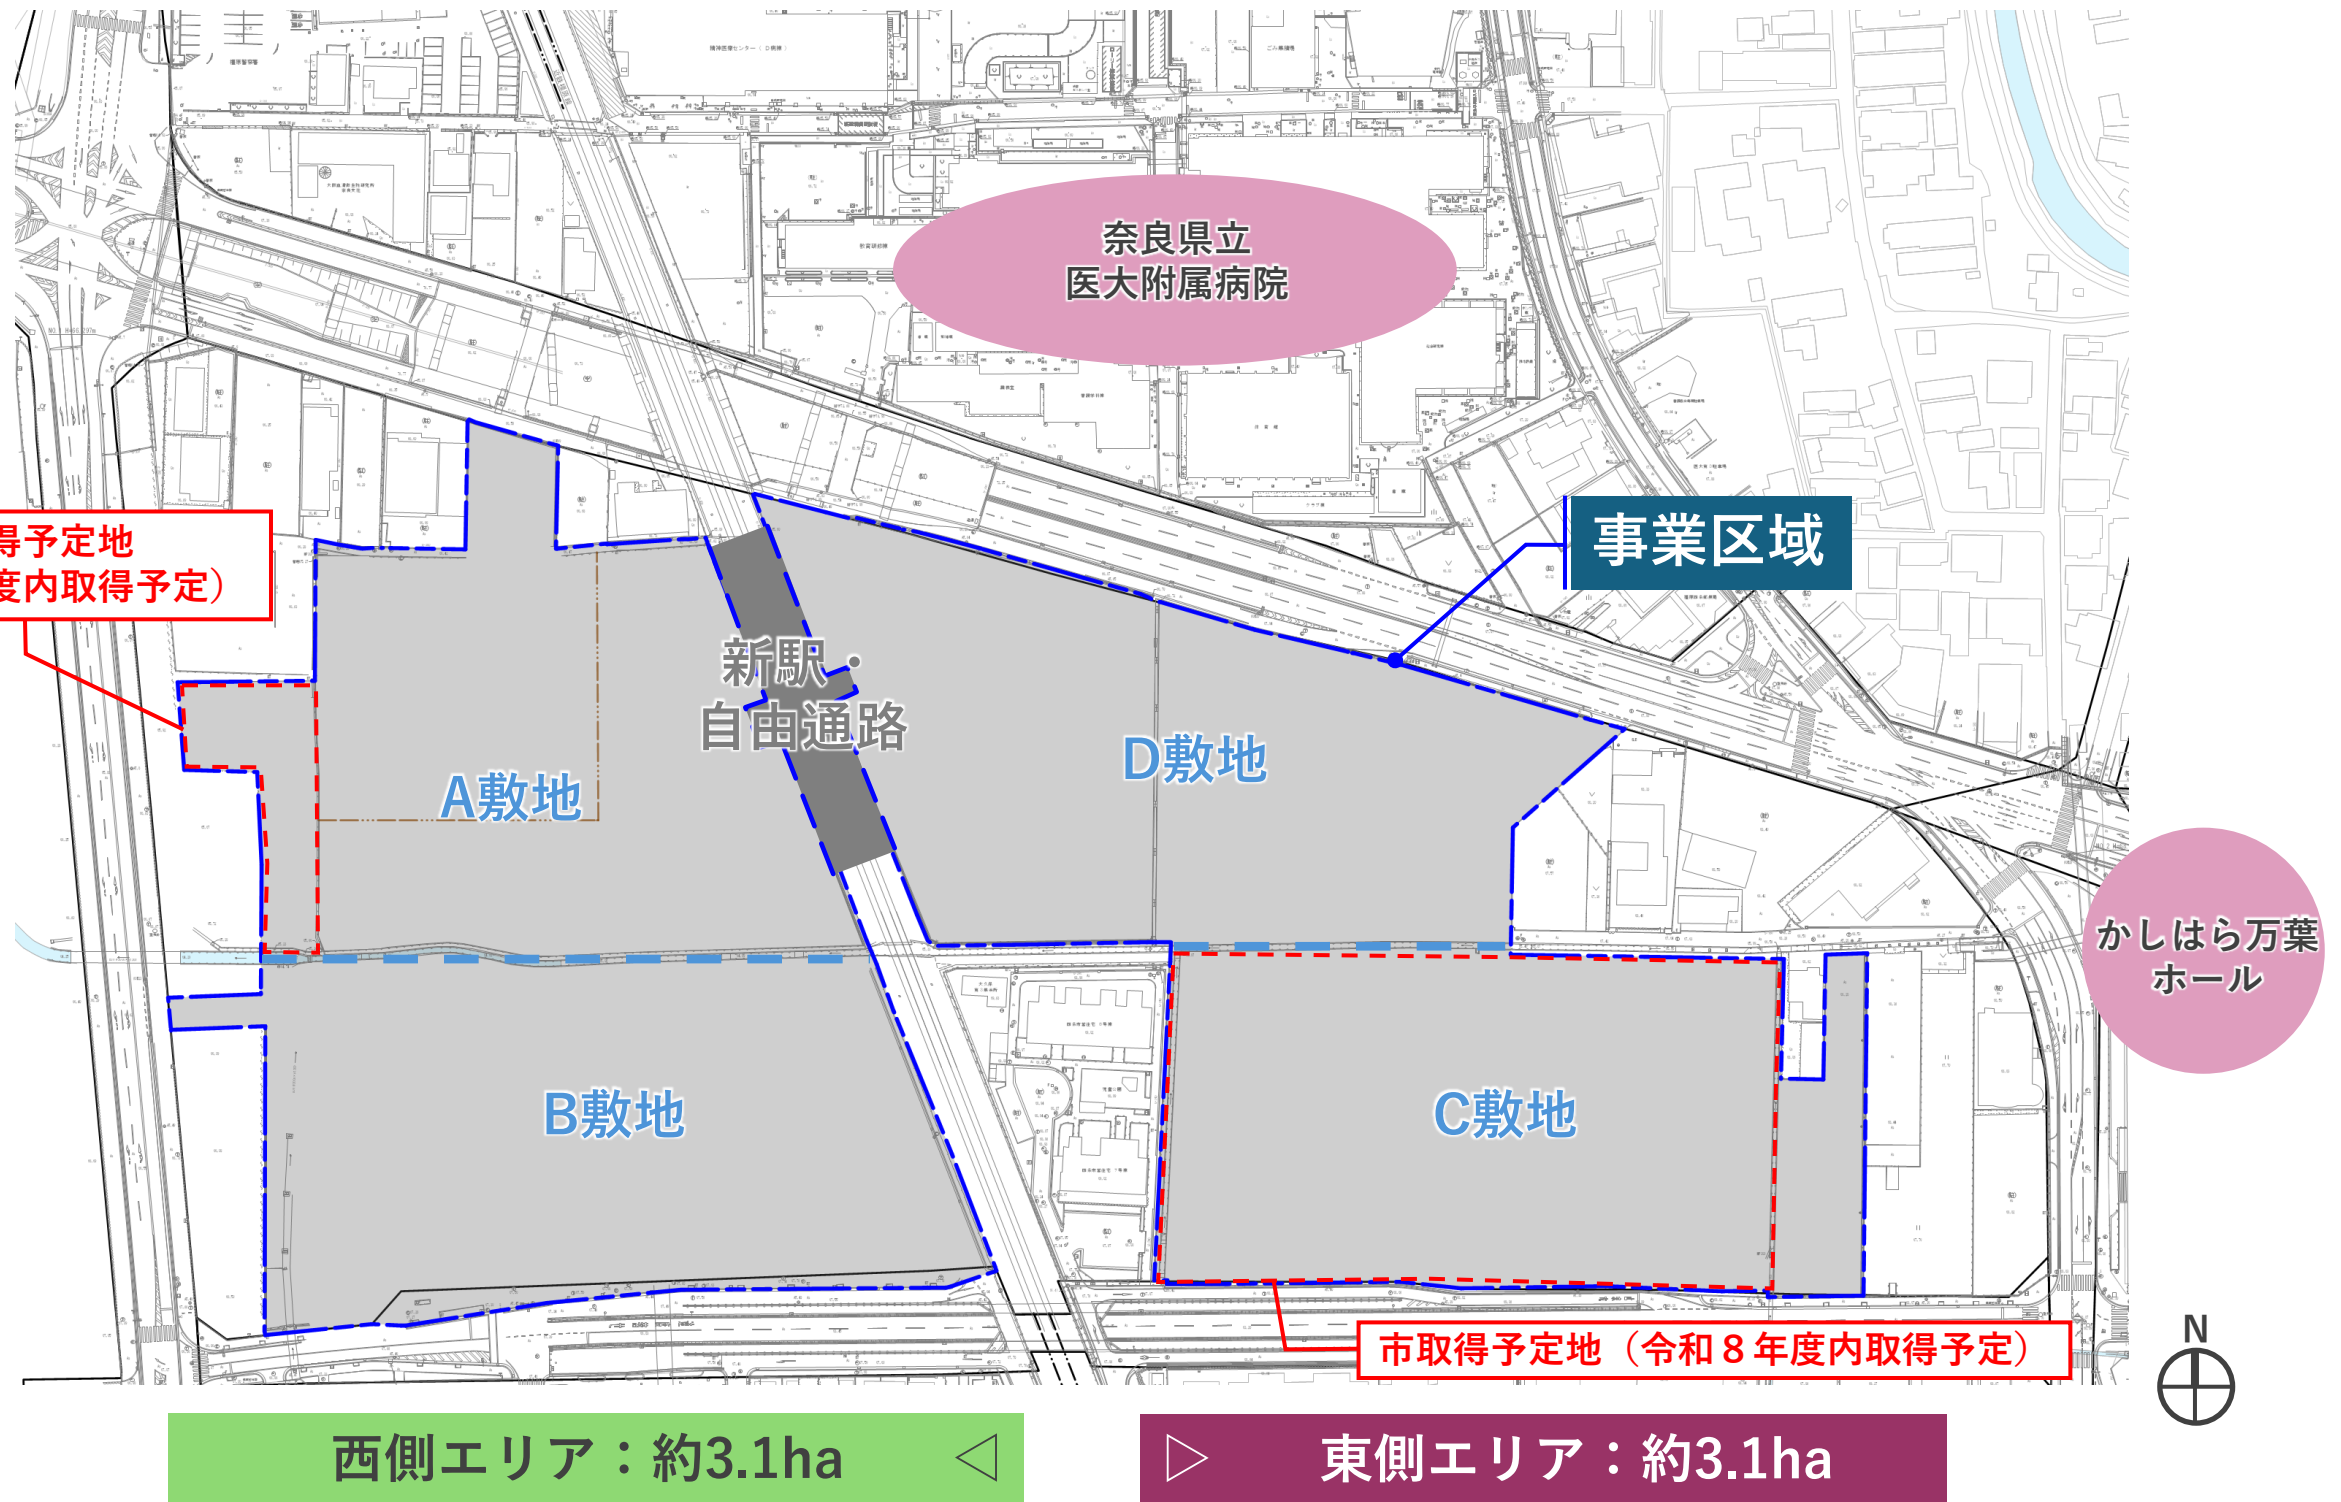

※駅舎の設計により変更になる場合があります。