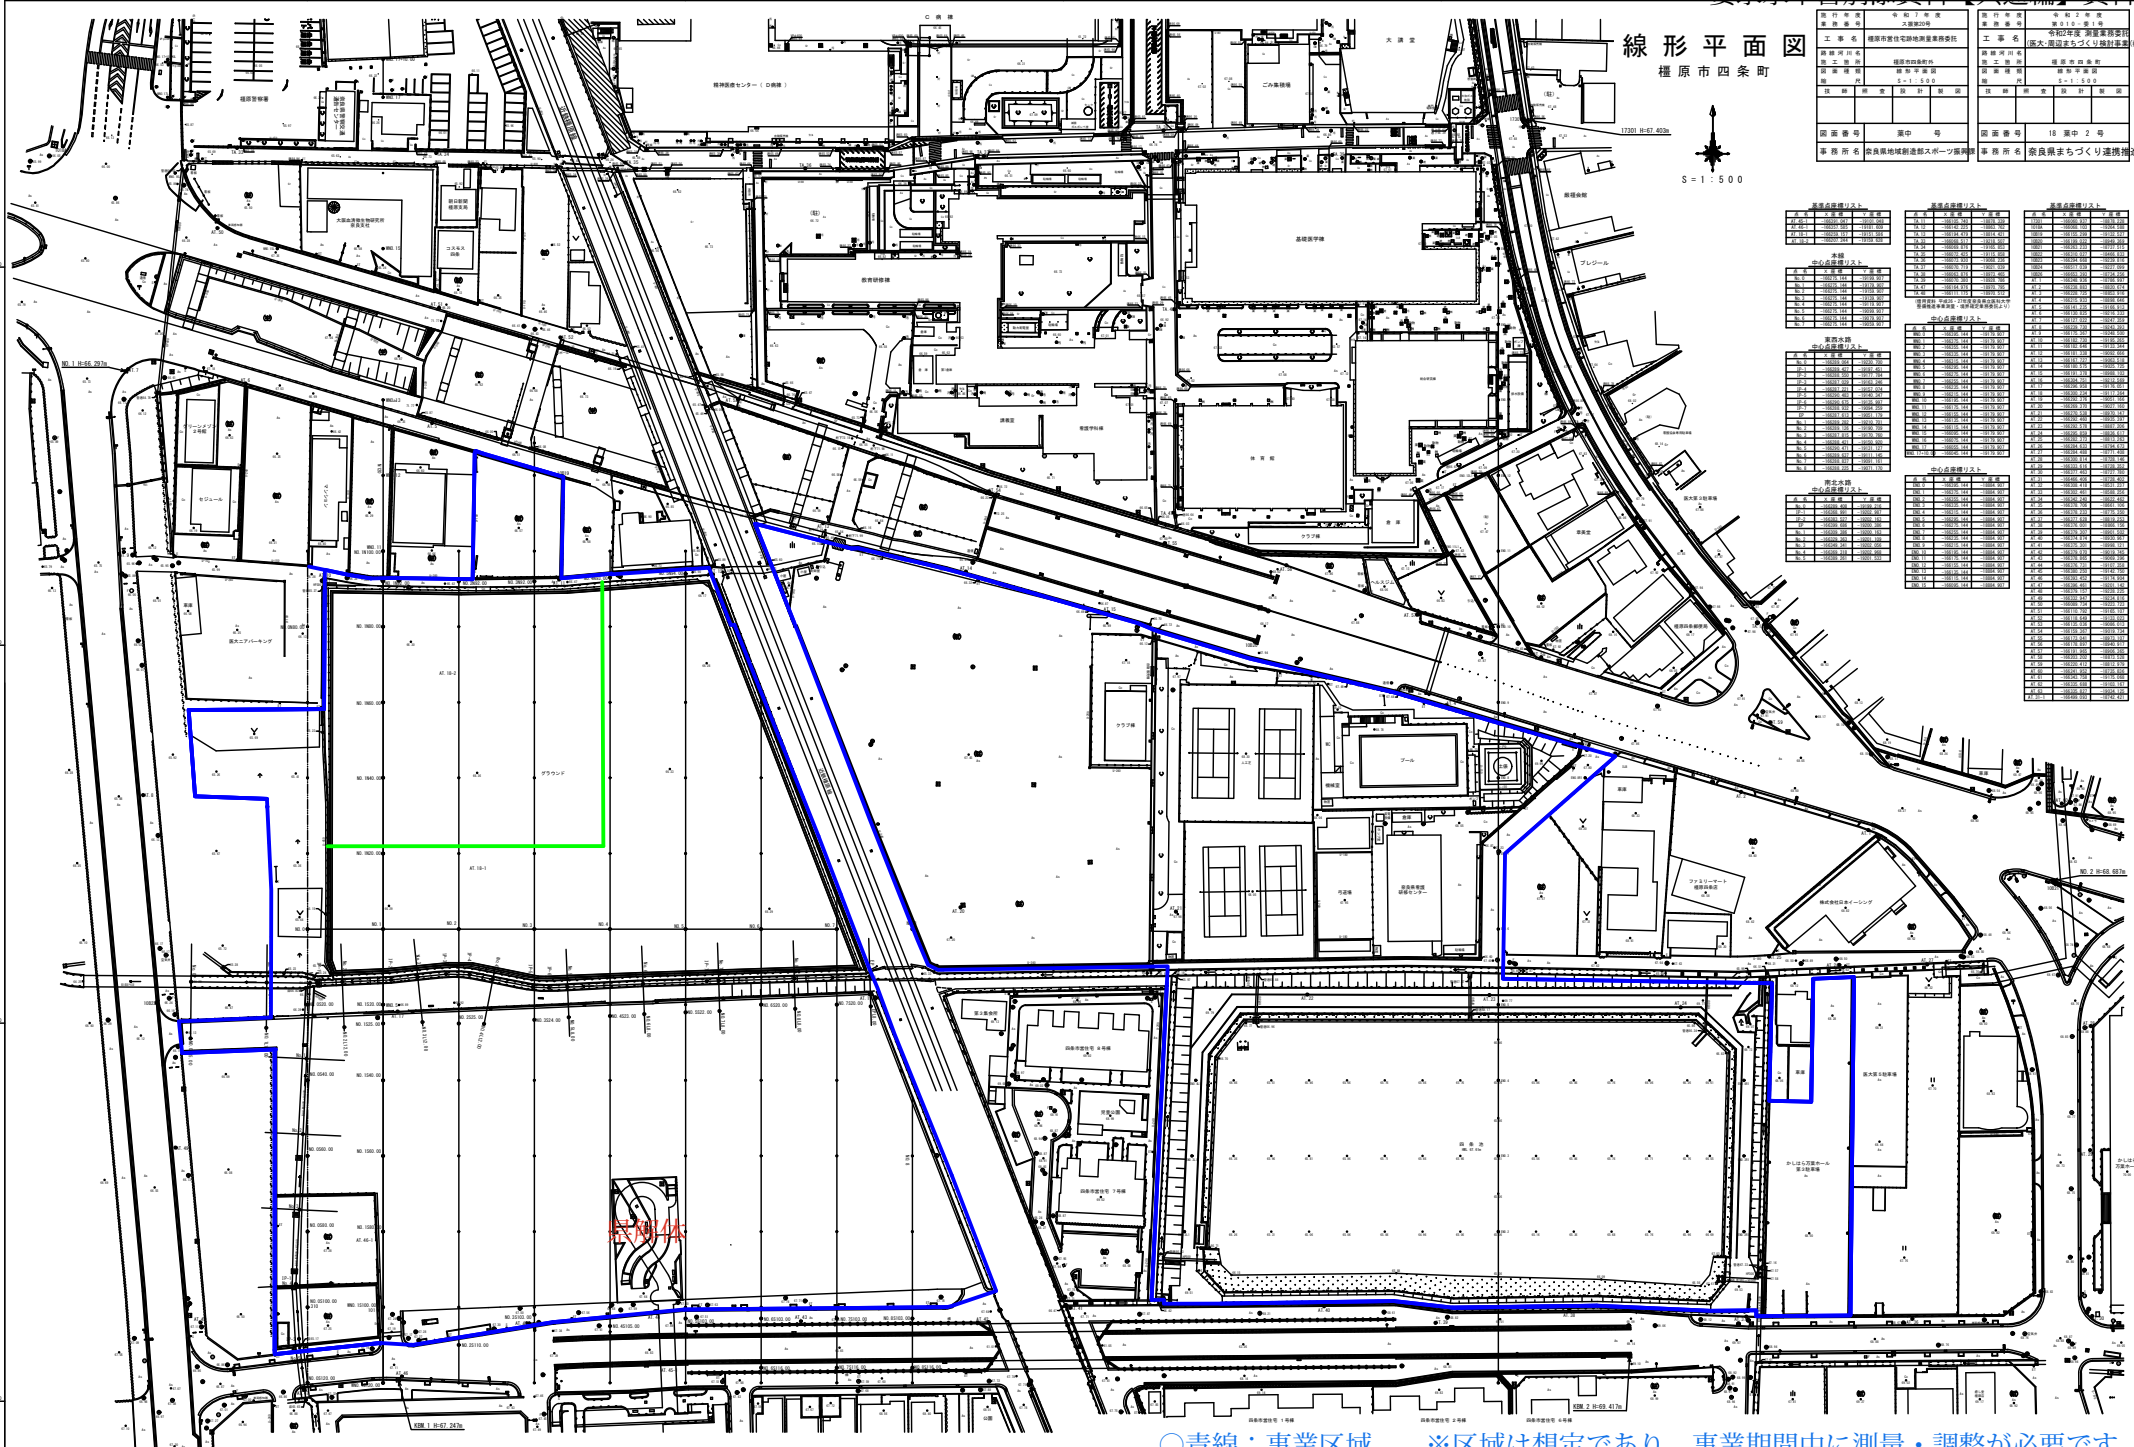


S = 1 : 5 0 0

[illegible]

○青線：事業区域 ※区域は想定であり、事業期間中に測量・調整が必要です
○緑線：四条1号墳範囲の概ねの位置を示す