


(物件番号 1) 位置図

(大和高田市大字奥田 1 0 番 3 旧奥田職員住宅敷地)

物件西側道路 固定資産税路線価 21,600円/㎡

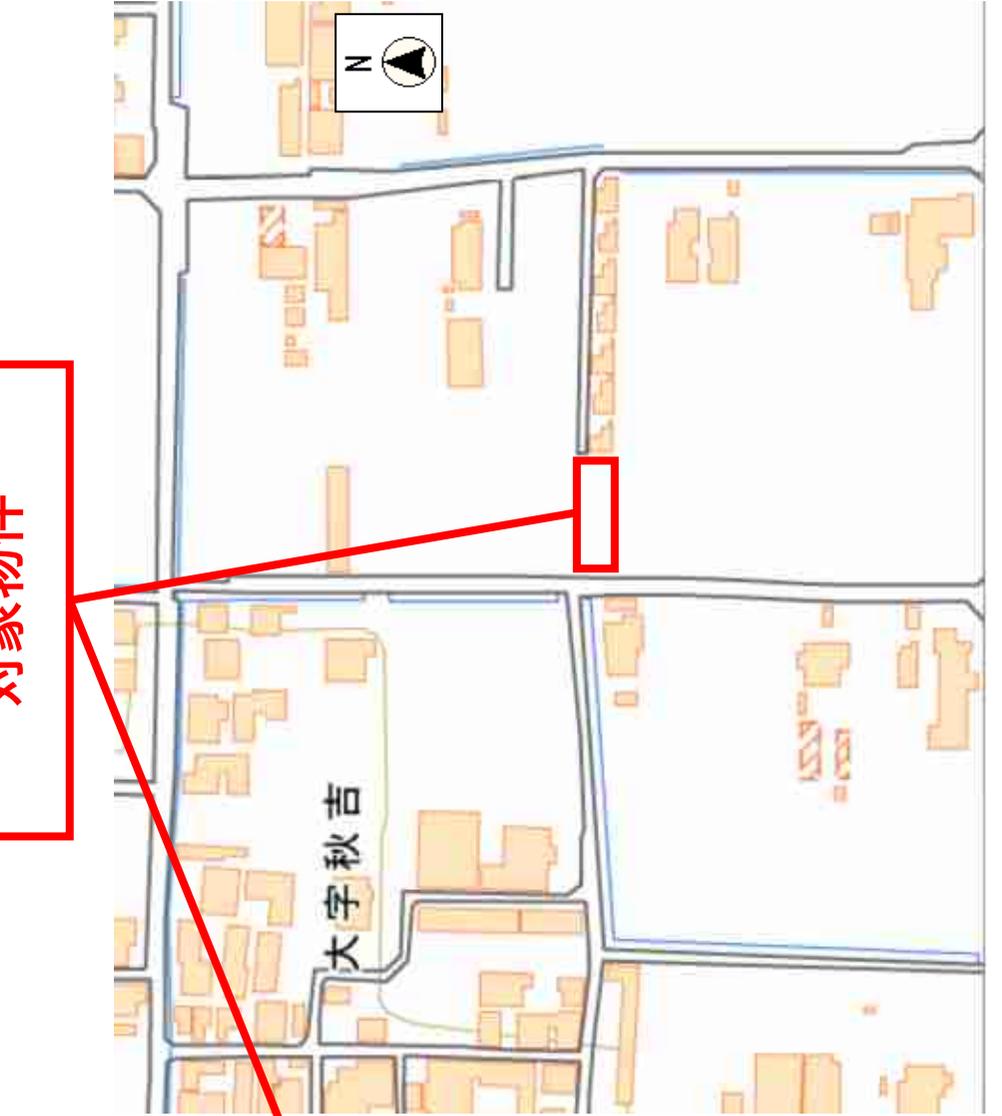

(注意)

当該図面は買受希望者が物件の概要を把握するための参考資料であり、敷地境界線や縮尺等は正確ではありません。

出典：この地図は国土地理院タイルを加工して作成したものです。

# (物件番号 1) 地積測量図

大和高田市大字奥田 1 0 番 3 旧奥田職員住宅敷地

土地積測量図

地番 10-3-11

大和高田市大字奥田

座標求積表

地番	(イ) 10-3	No.	標識	Xa	Ya	辺長	点間No
		K12	○	196.486	234.336	33.83	120
		120	○	196.341	200.497	8.38	115
		115	⊕	187.953	200.404	0.30	114
		114	⊕	187.955	200.704	0.98	113
		113	⊕	186.969	200.719	0.30	112
		112	⊕	186.970	200.415	0.21	440
		440	⊕	186.759	200.440	15.47	441
		441	⊕	186.762	215.919	14.91	426
		426	⊕	186.766	230.832	3.56	K15
		K15	⊕	186.767	234.401	9.71	K12
						倍面積	654.167711
						面積	327.0838555
						地積	327.08 m <sup>2</sup>



地番	(ロ) 10-11	No.	標識	Xa	Ya	辺長	点間No
		120	○	196.341	200.497	0.20	K13
		K13	○	196.340	200.290	9.58	K14
		K14	⊕	186.758	199.931	0.50	440
		440	⊕	186.759	200.440	0.21	112
		112	⊕	186.970	200.415	0.30	113
		113	⊕	186.969	200.719	0.98	114
		114	⊕	187.955	200.704	0.30	115
		115	⊕	187.953	200.404	8.38	120
						倍面積	7.019683
						面積	3.5098415
						地積	3.50 m <sup>2</sup>

合計 330.5936970


凡例

境界標の種類
⊕ 金属標
○ プラスチック杭
⊙ コンクリート杭
⊖ 刻印
⊗ 金属紙

引照点の座標値			
点名	X座標	Y座標	標識
HT-1	200.000	200.000	金属紙
HT-11	195.811	168.775	金属紙
T-3	198.579	227.854	金属紙

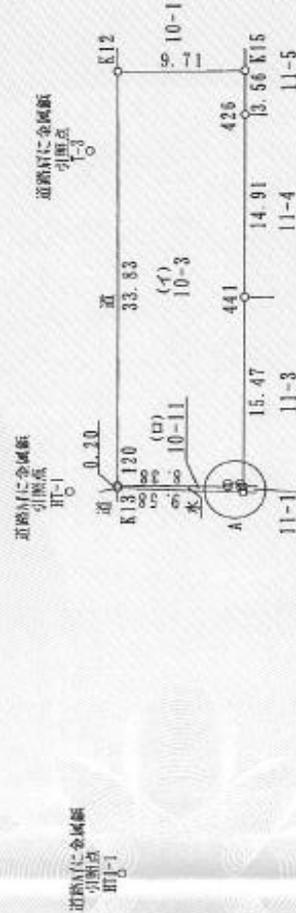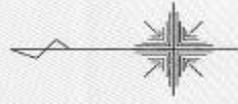

拡大図A S = 1/100

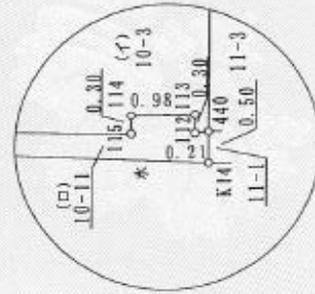

注1：当該図面は参考資料であり、縮尺等は正確ではありません。

# (物件番号1) 写真

大和高田市大字奥田10番3 旧奥田職員住宅敷地

西側より撮影



北東側より撮影

