


榎原公苑に係る整備概要

榎原公苑改修の主な項目




年度	R8年度	R9年度	R10年度	R11年度	R12年度	R13年度	R14年度	R15年度～
第2体育館	除却設計	除却工事						
現弓道場				除却設計	除却工事			
新弓道場	建築設計		建築工事					
陸上競技場	改修設計	改修工事						
野球場	改修設計		改修工事					
第1体育館			利用		除却設計		除却工事	
武道場					建築設計			建築工事

国
ス
ポ
大
会

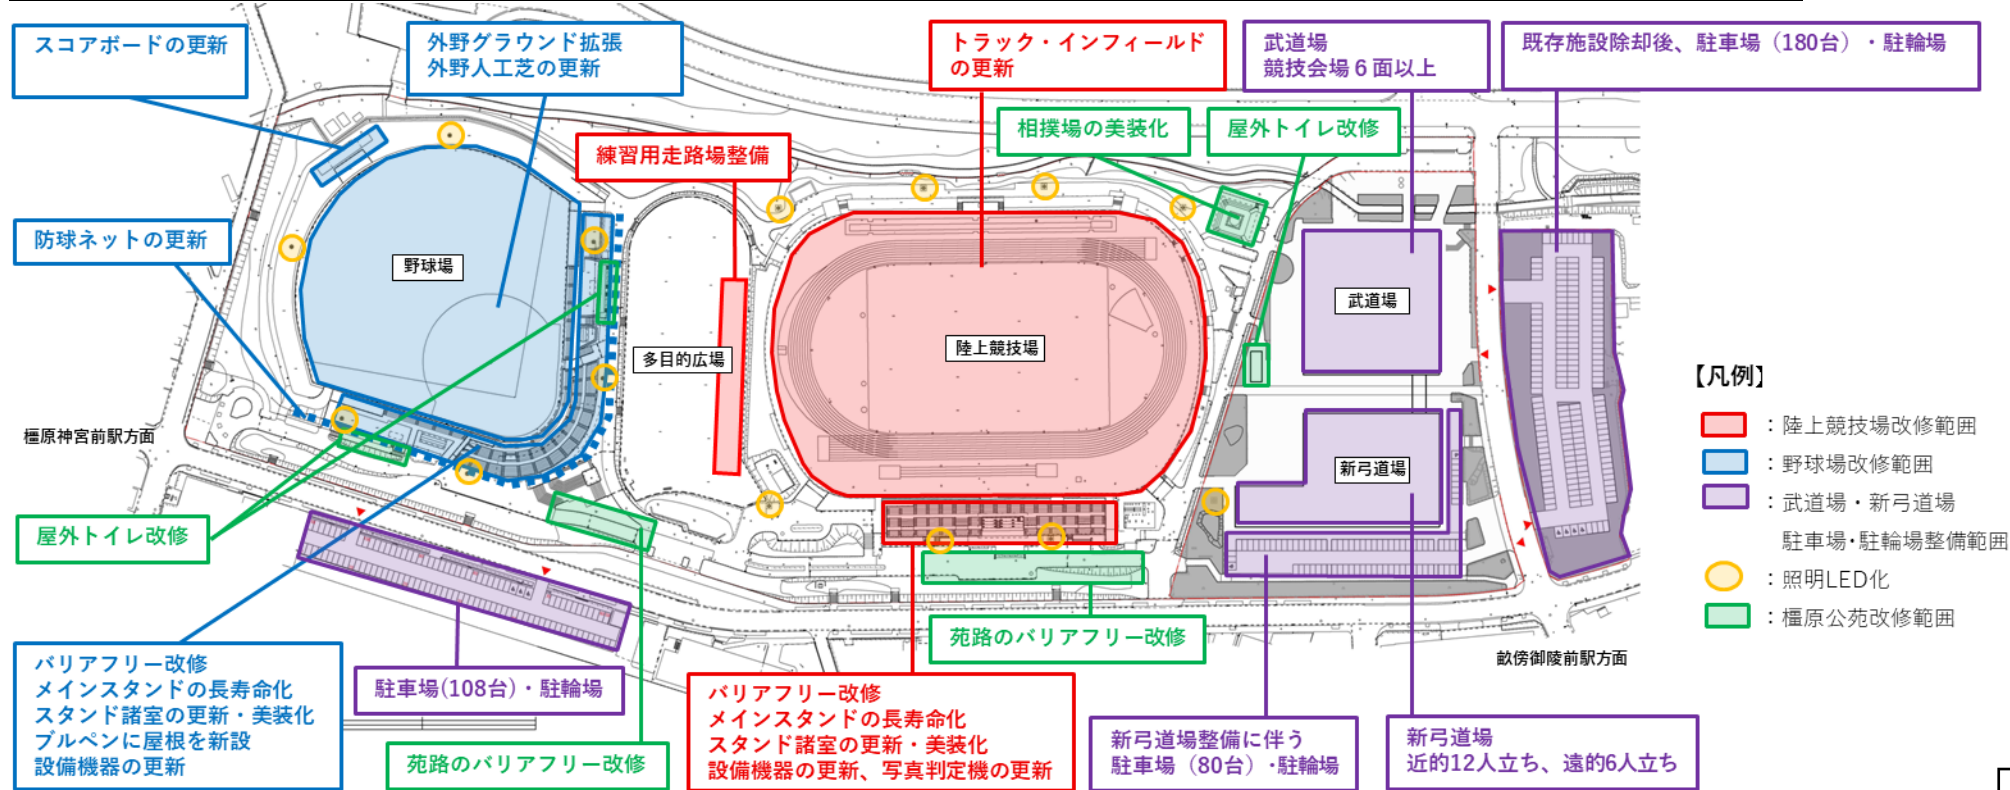

アリーナに係る整備概要

アリーナの機能・規模について

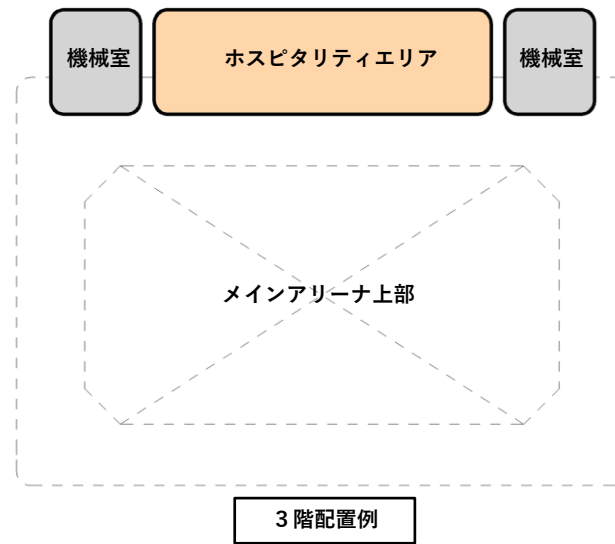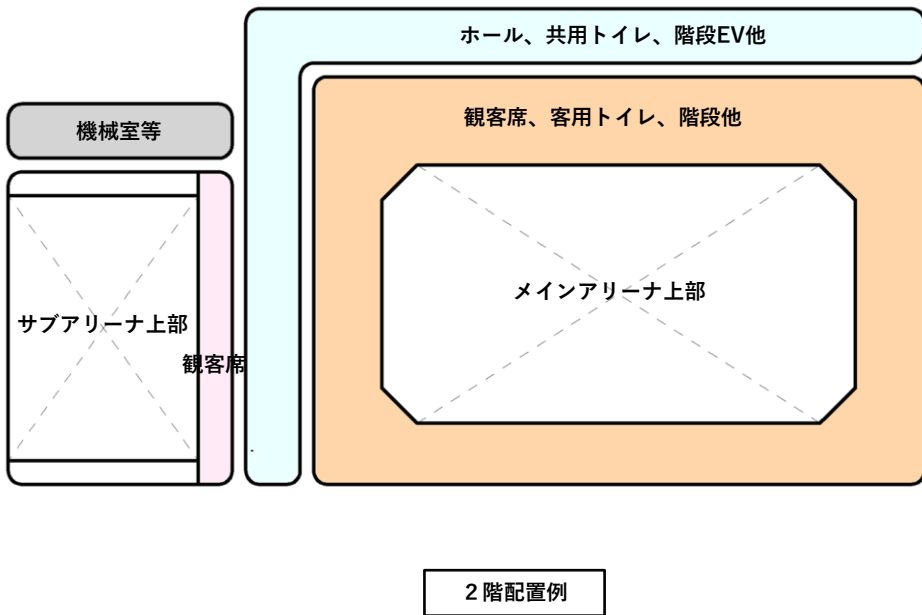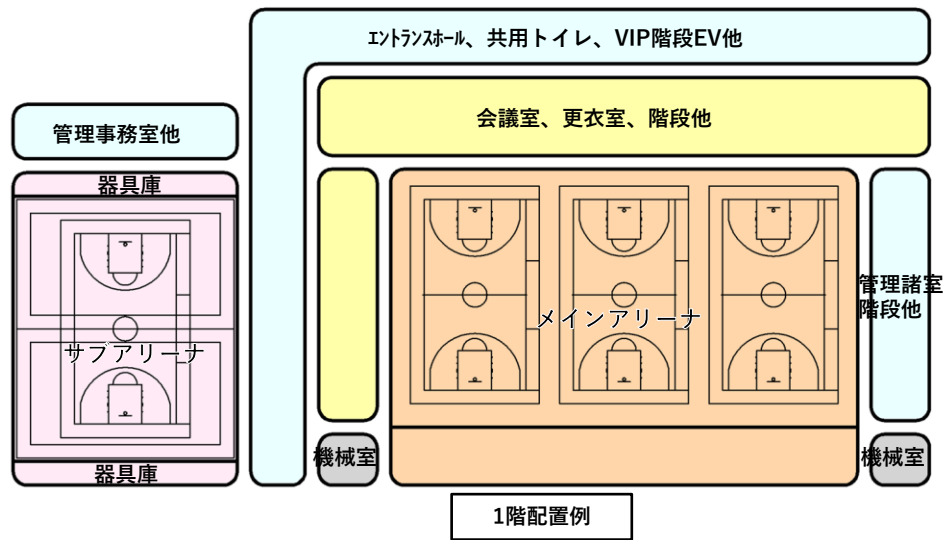

【メインアリーナ】

1階	仮設席	500席
1階	移動観覧席	1600席
2階	固定席	2700席
2階	車椅子席・介助席	50席
3階	固定席 (VIP関係)	200席
合計		5050席

【サブアリーナ】

2階	スタンド席 (固定席)	300席
----	-------------	------

- 【凡例】**
- : メインアリーナ
 - : サブアリーナ
 - : 付属関連施設
 - : 管理・共用
 - : 機械室他

主な諸室		参考面積	計画概要
メインアリーナ	競技床	2,600㎡	国スガ大会基準のバスケットボールコート3面以上を確保
	観客席	2,700㎡	メインアリーナ全体で5050席以上 (固定席、可動席、仮設席の合計) を確保
	ホスピタリティエリア	650㎡	来賓室及びプロスポーツ等のVIP関係諸室等を確保
	器具庫・放送・音響・映像等	600㎡	メインアリーナで使用するスポーツ用品等が収納できる広さを確保
サブアリーナ	競技床	1,250㎡	公式競技規格のバスケットコート1面及び練習用の非公式競技規格2面を確保
	観客席	300㎡	固定席として300席を確保
	器具庫	250㎡	サブアリーナで使用するスポーツ用品等が収納できる広さを確保
共用部	トイレ・ベビールーム等	700㎡	各種プロリーグ基準を満たす基数を確保
	更衣室・シャワー室等	350㎡	大会同時開催やプロスポーツ利用が可能な室数を確保
	会議室・控室等	600㎡	多様な会議や研修に利用できるように規模や室数を確保
	管理事務室、機械室、通路等	4,850㎡	エンタランスホール、施設運営に必要な事務室等、各種機械室、廊下を適宜計画
合計		約15,000㎡	

※計画は基本計画時点の検討状況であり、今後の検討や設計段階で変更します。