


令和8年度 供用予定の公表箇所 位置図



令和9年度 供用予定の公表箇所 位置図

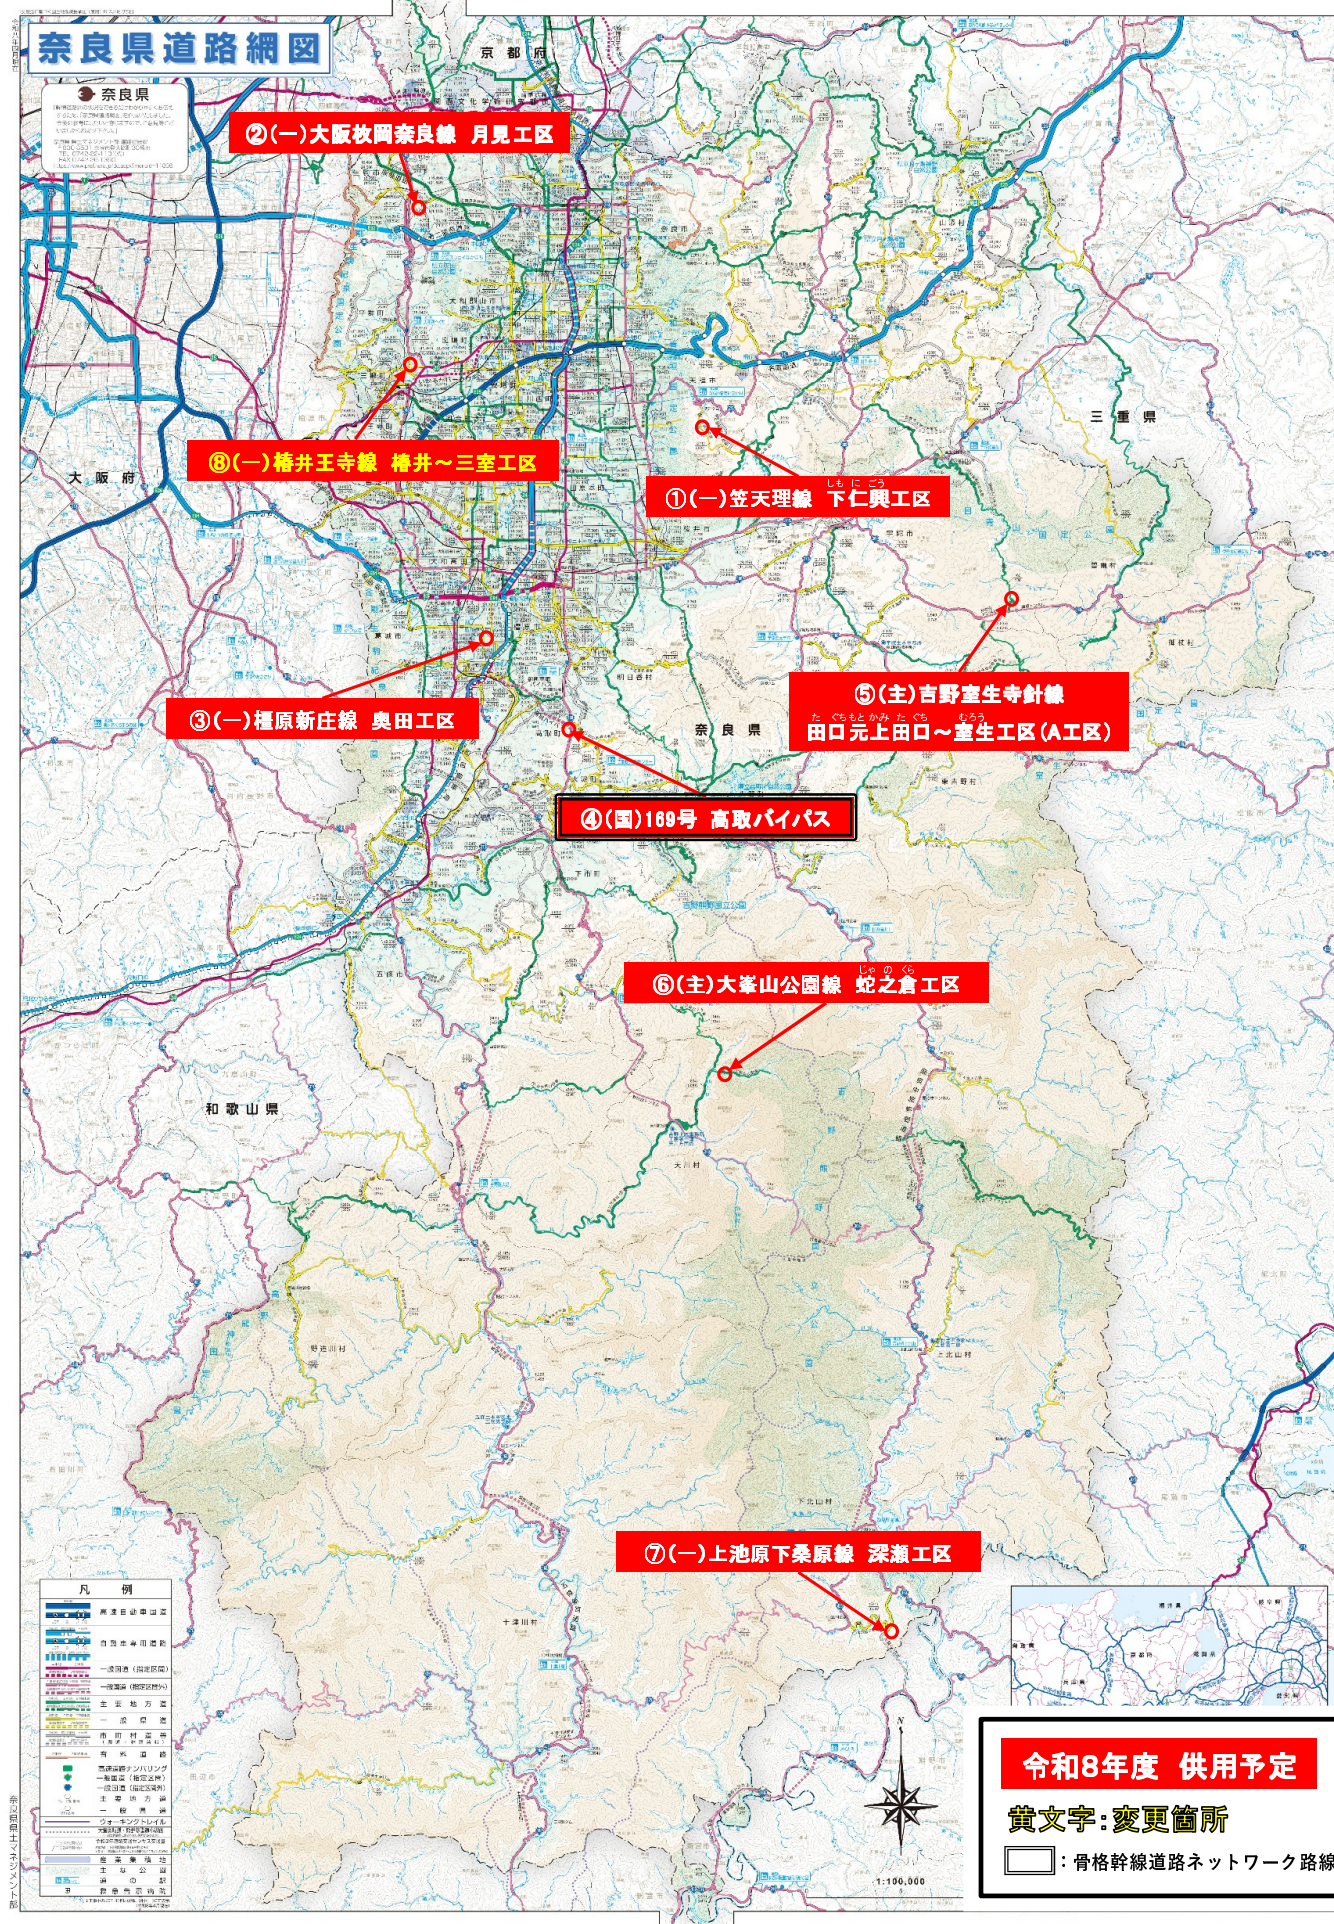