




大台ヶ原自然再生施設整備工事（1工区） 位置図

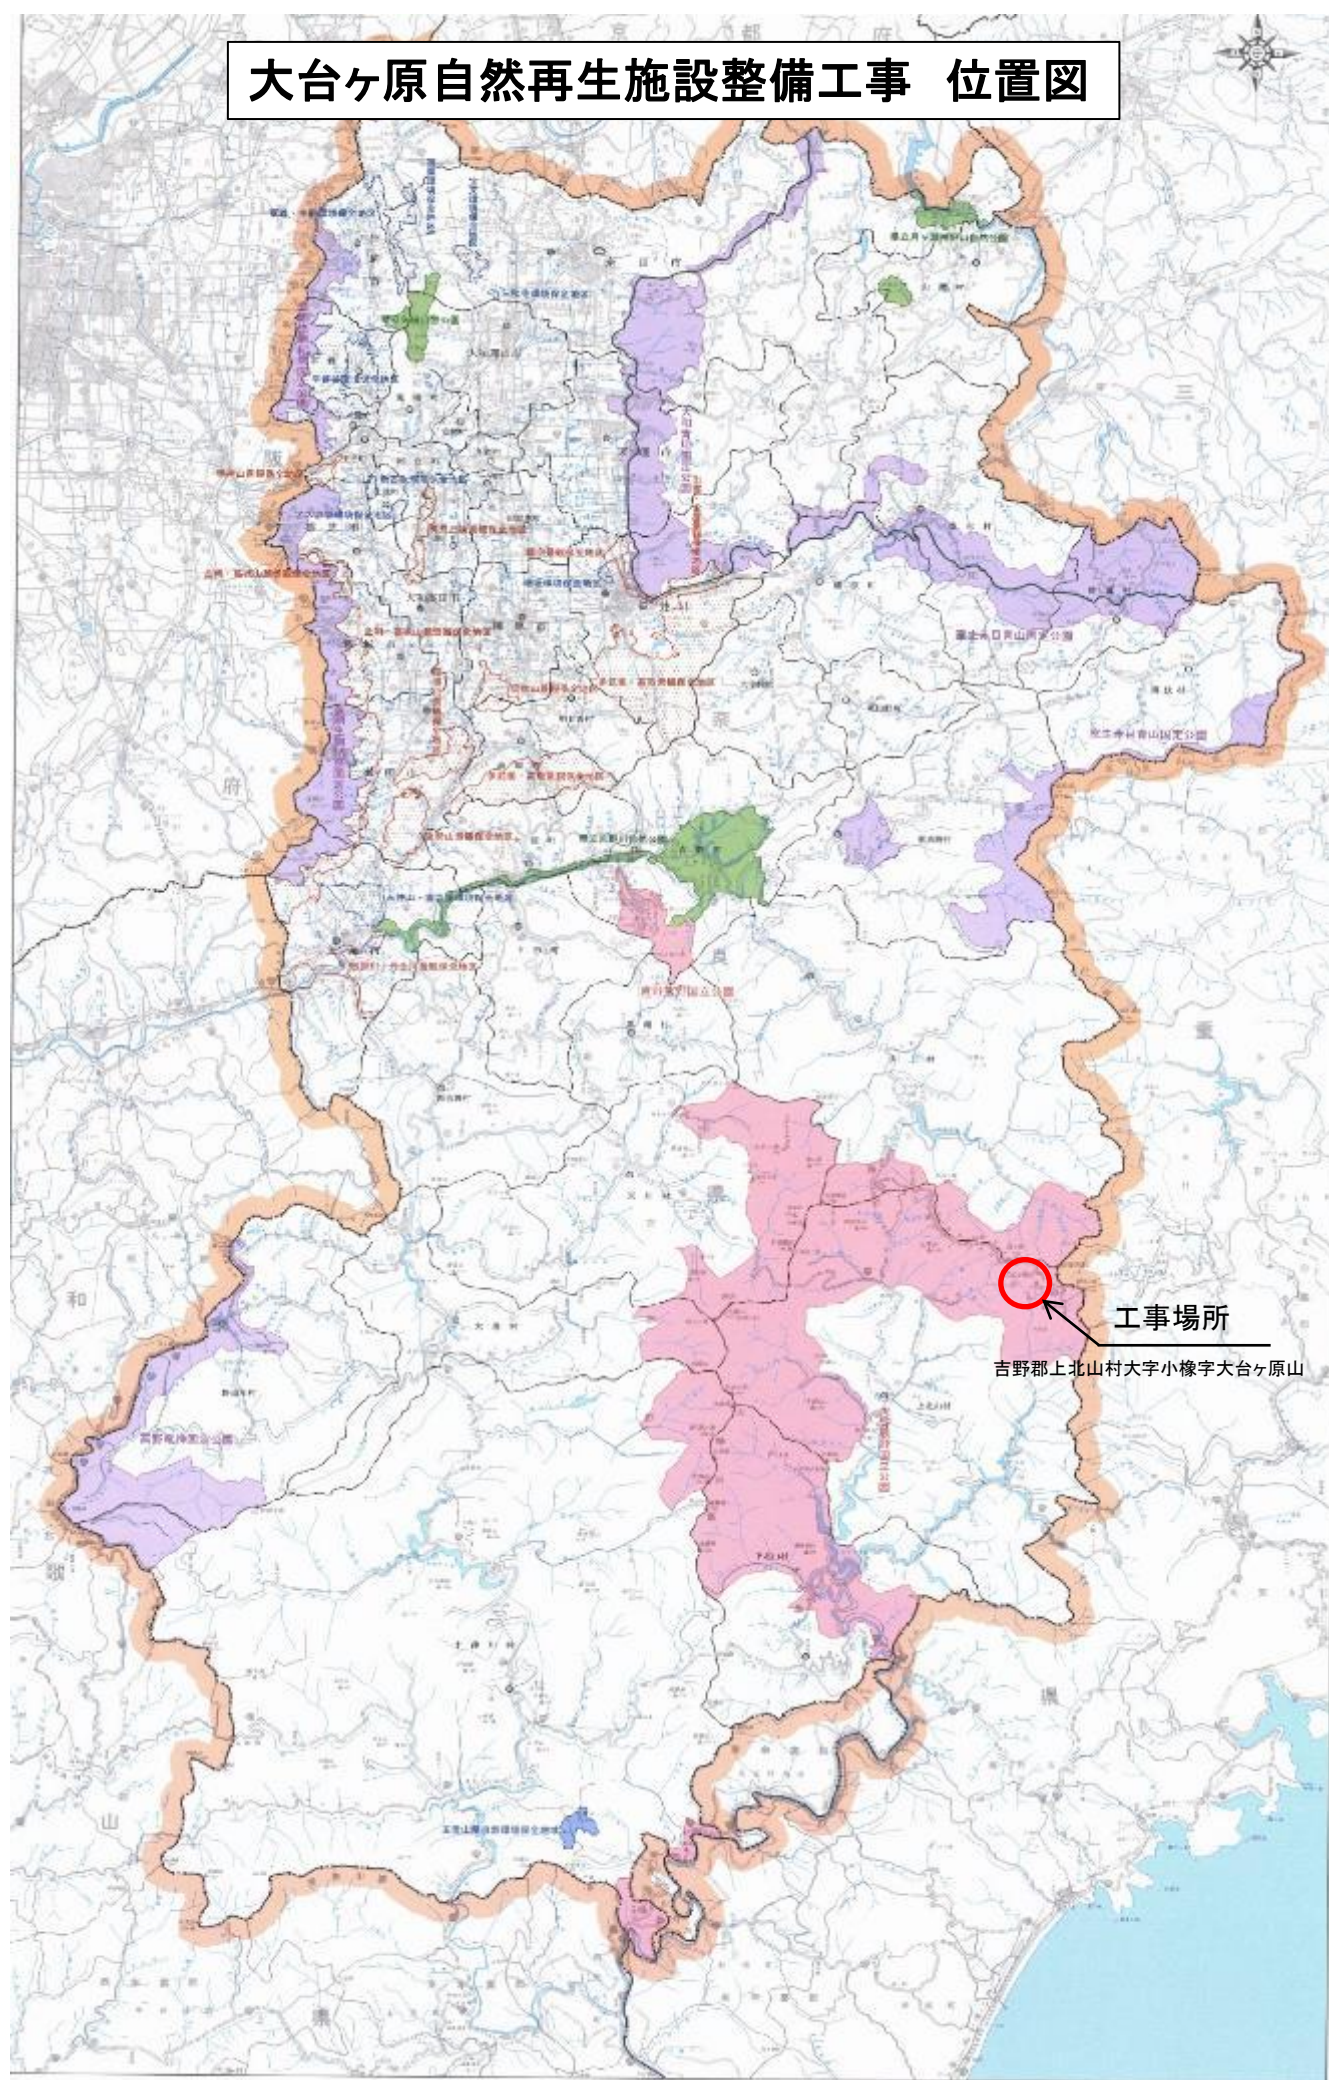