




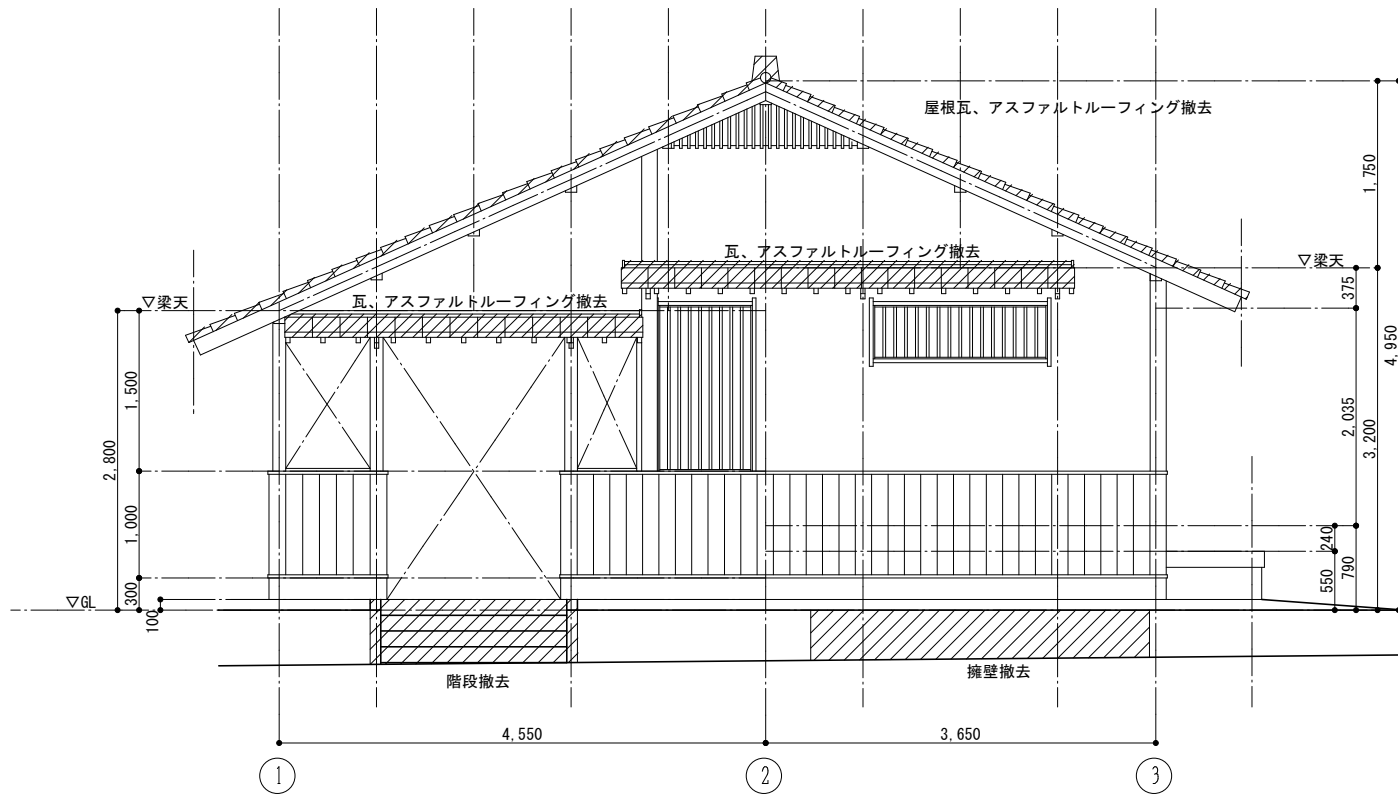


南側 立面図

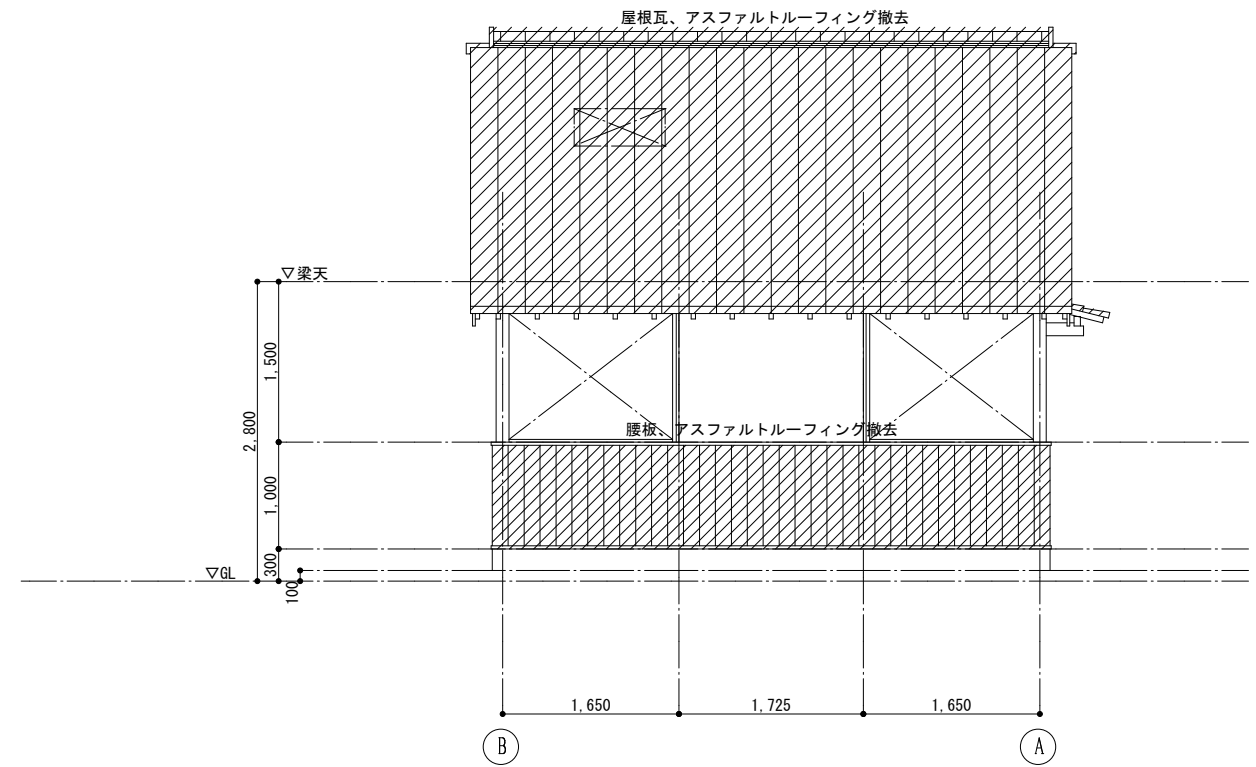


西側 立面図

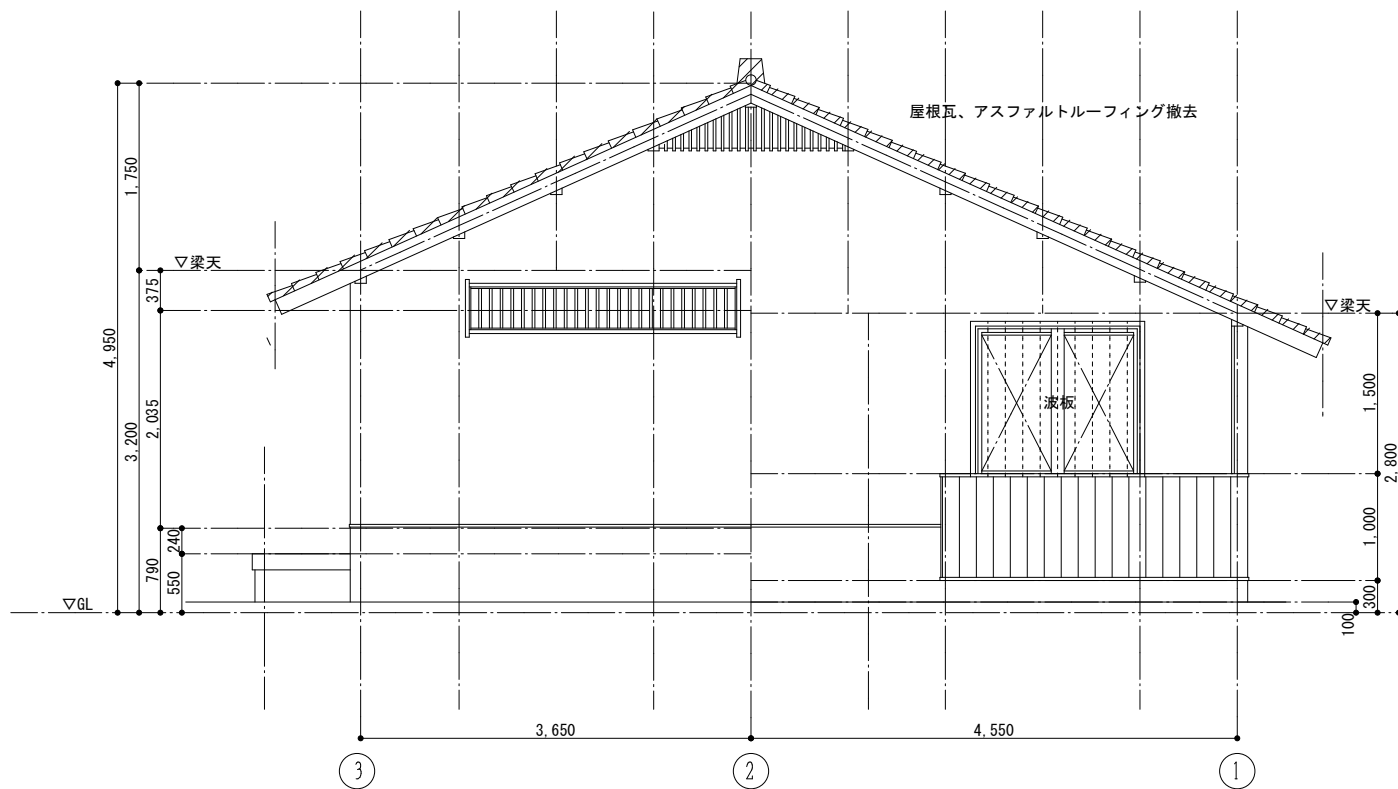


北側 立面図

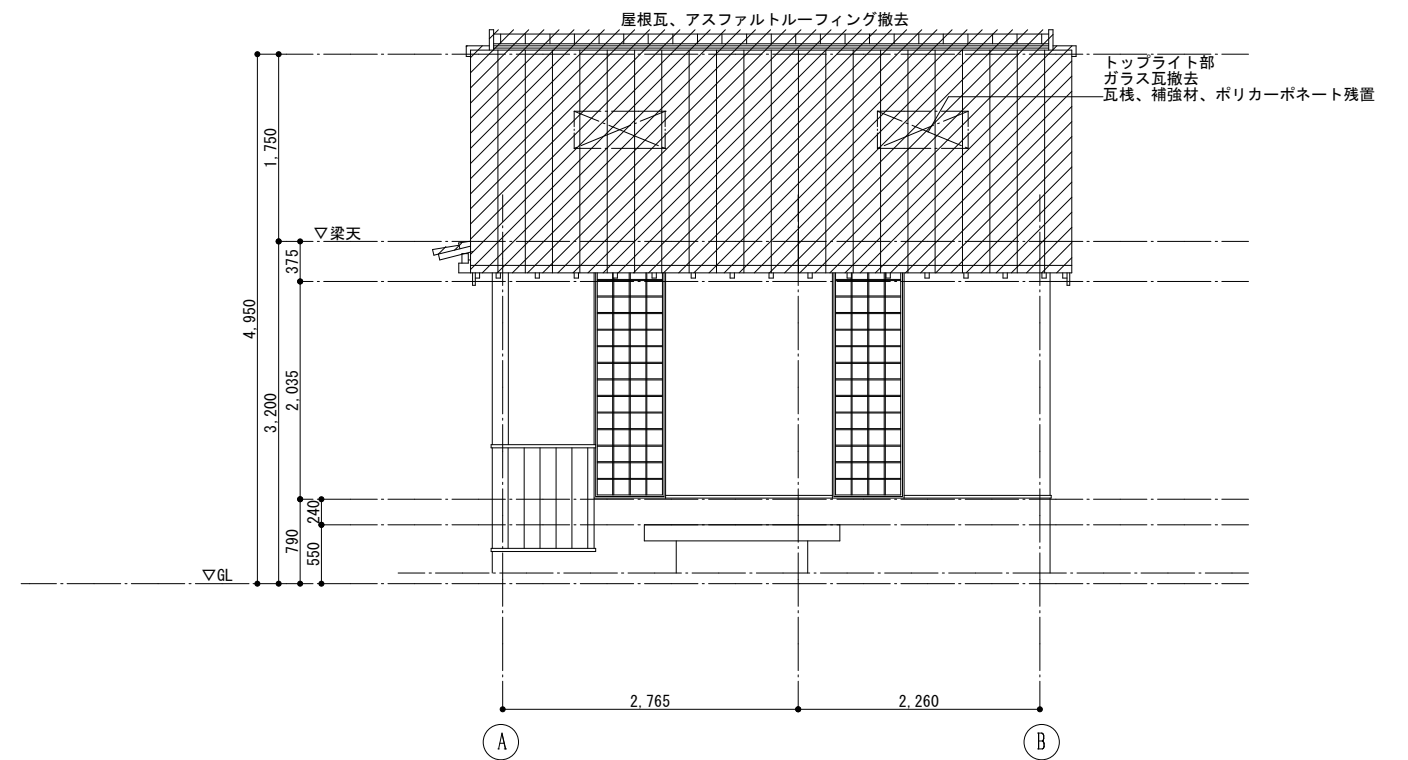


東側 立面図

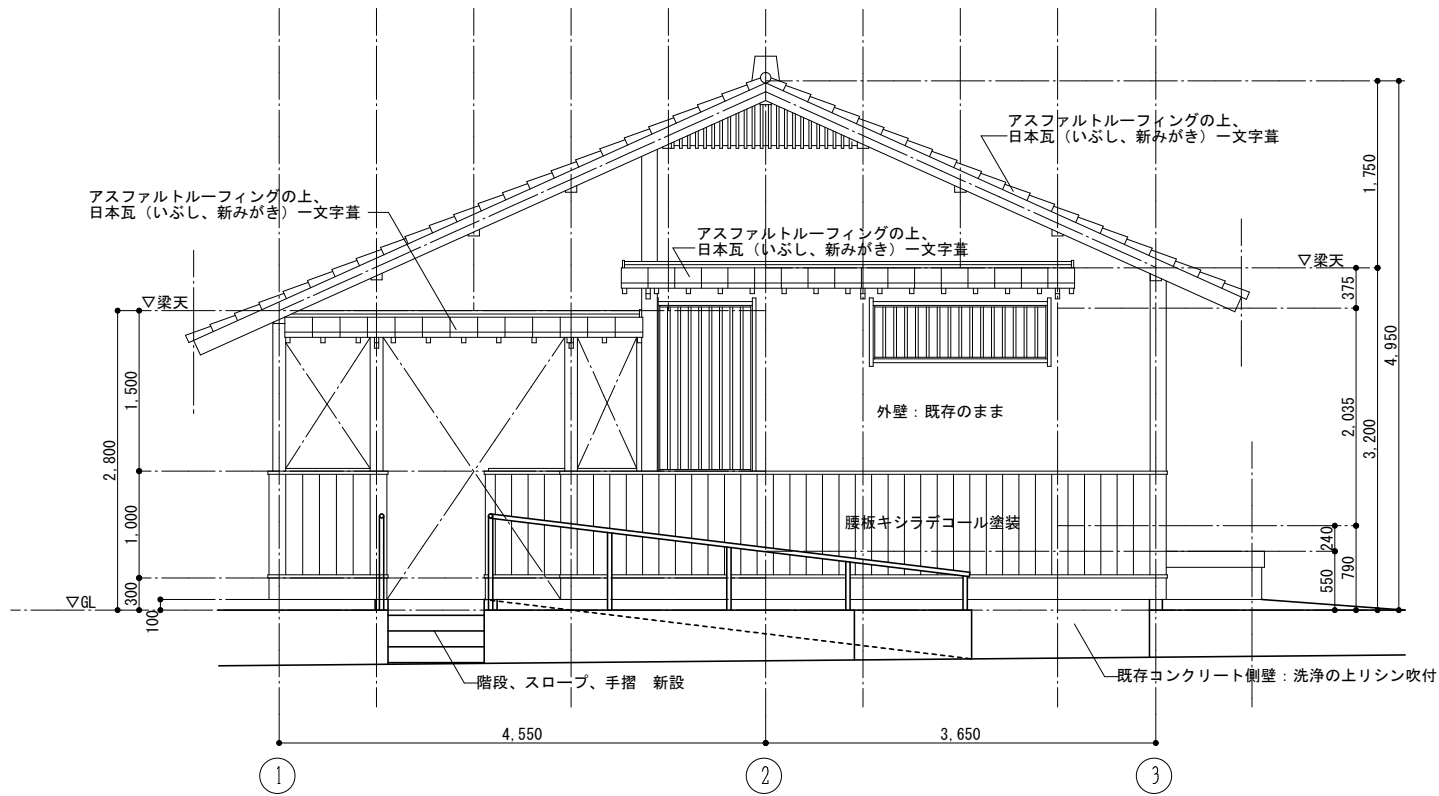


南側 立面図

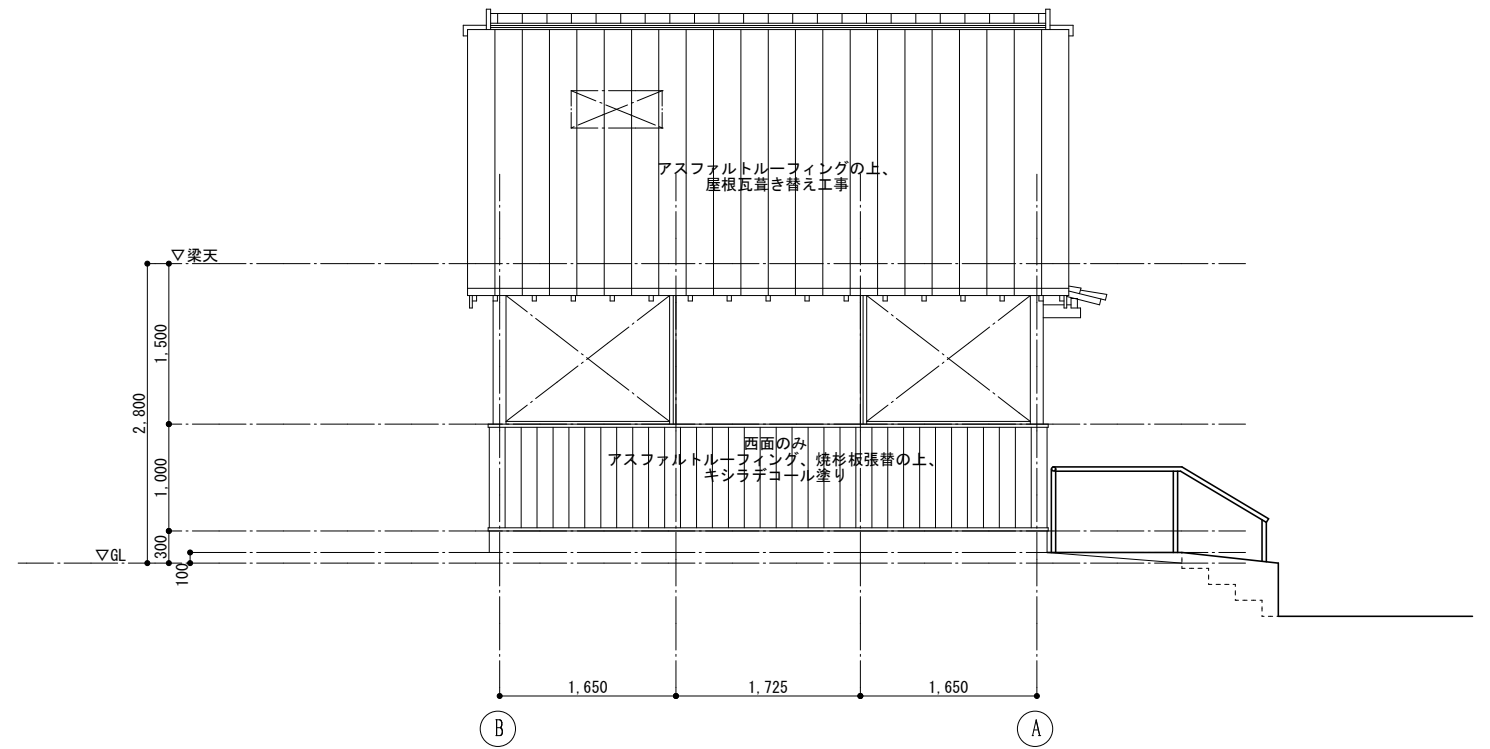


西側 立面図

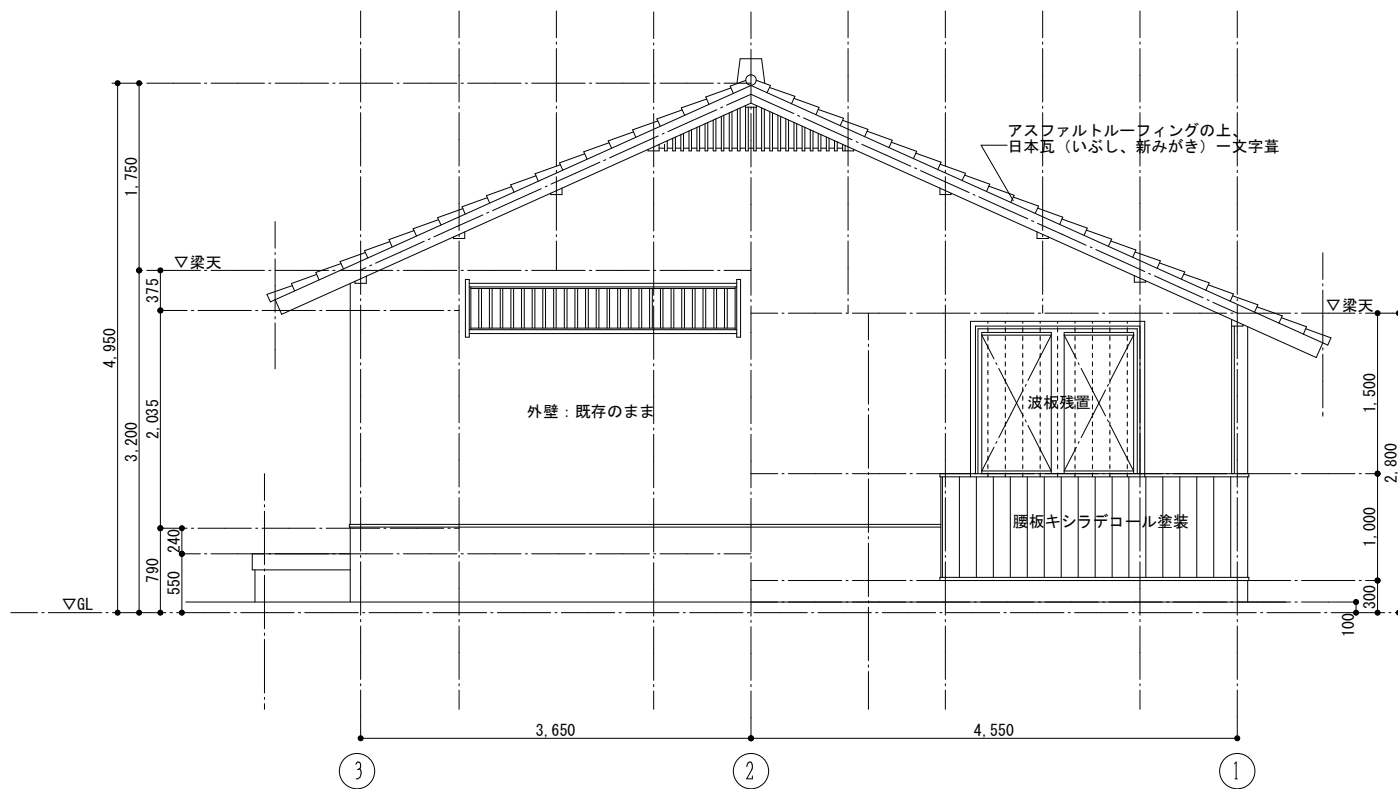



北側 立面図

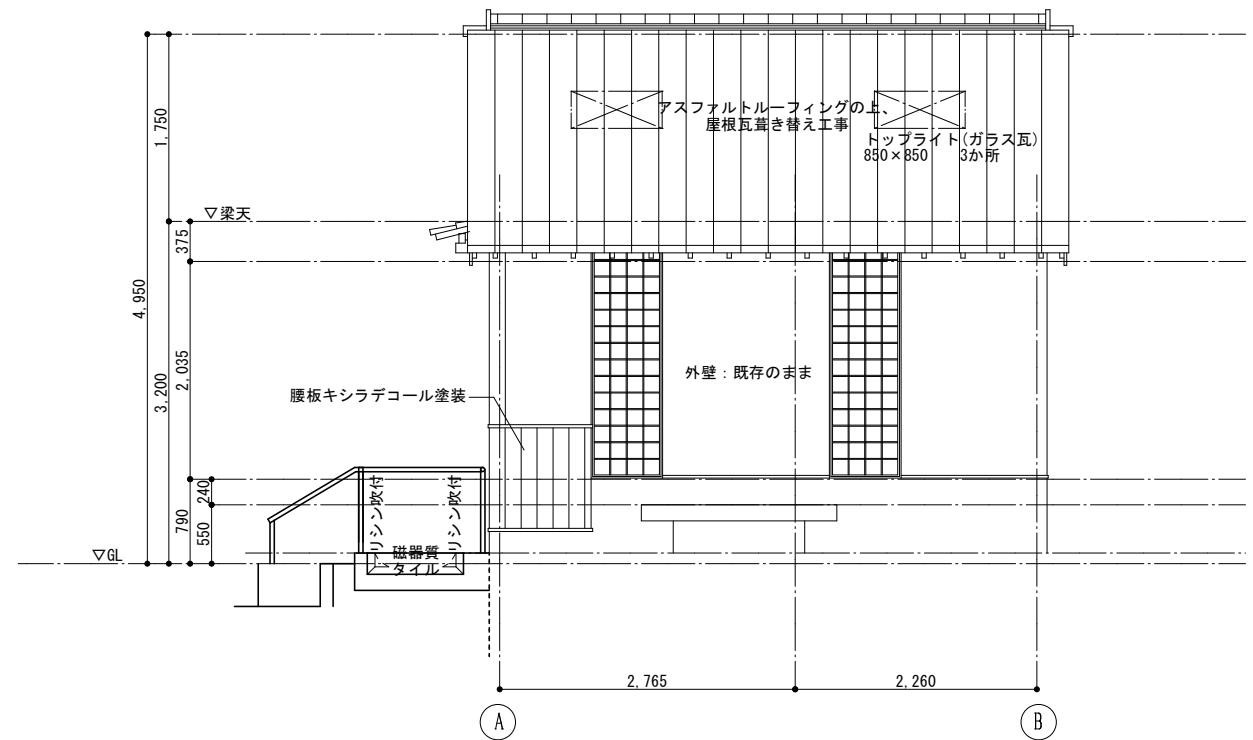

東側 立面図

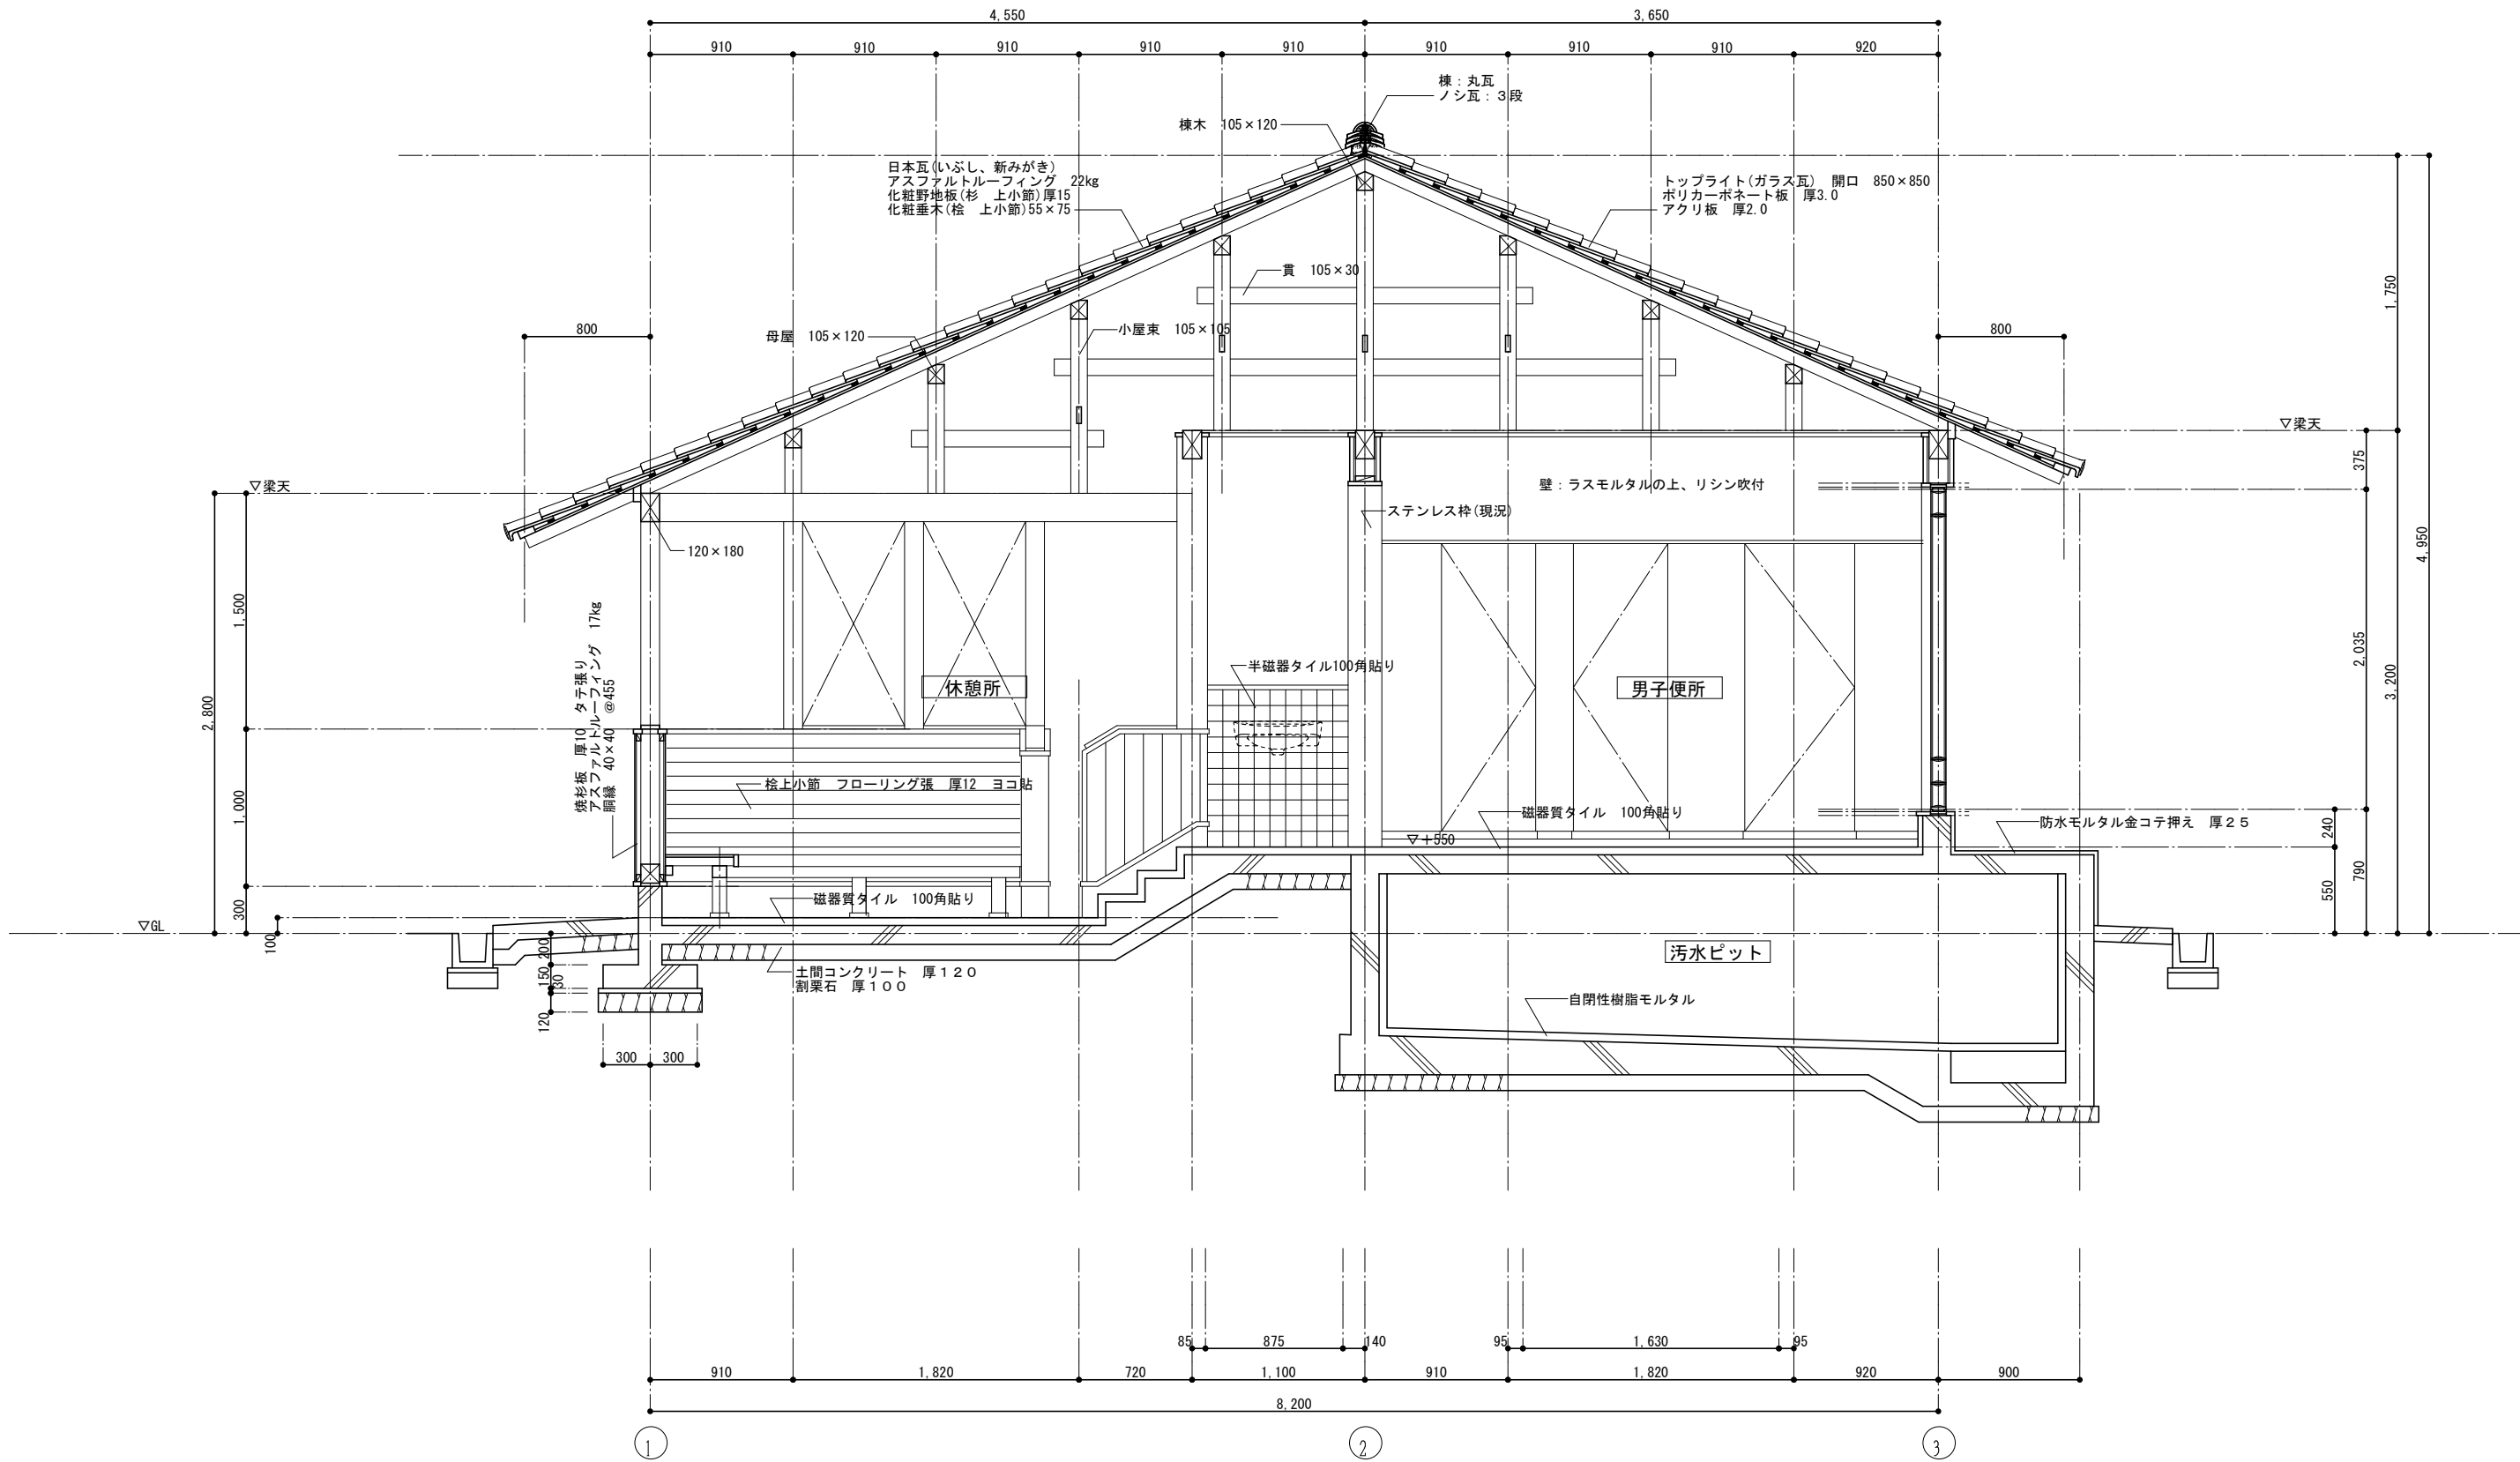


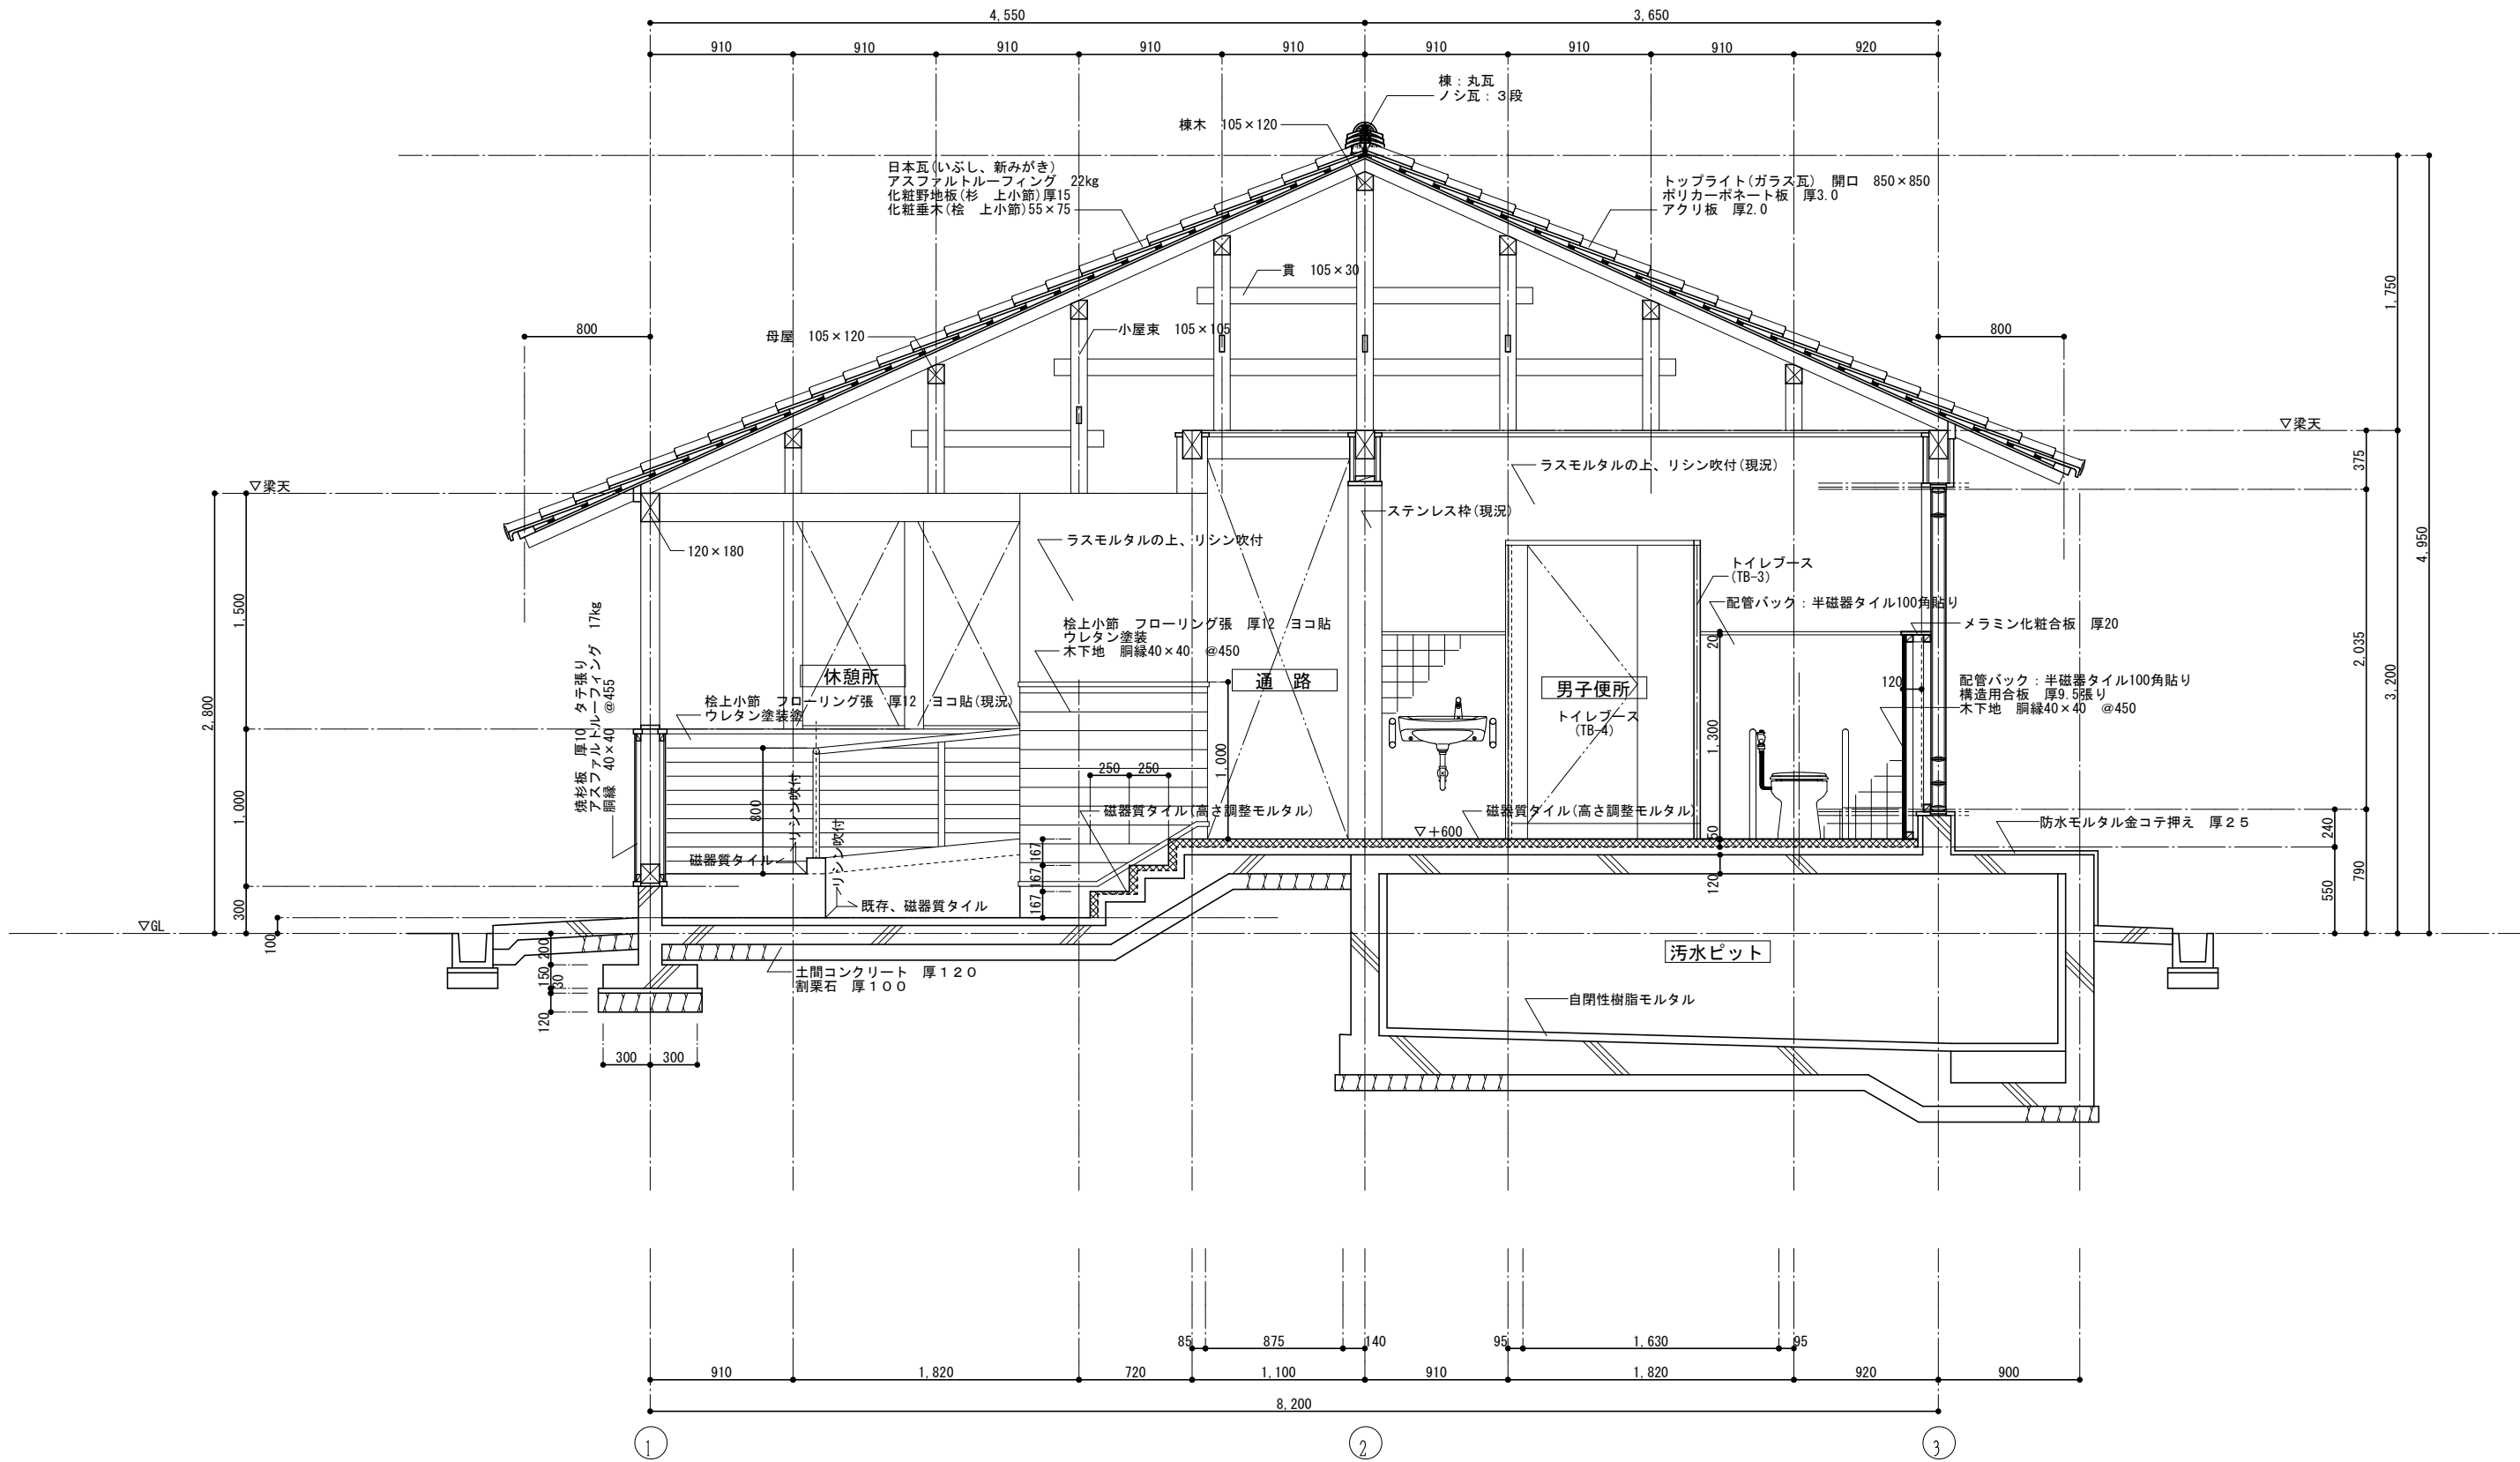

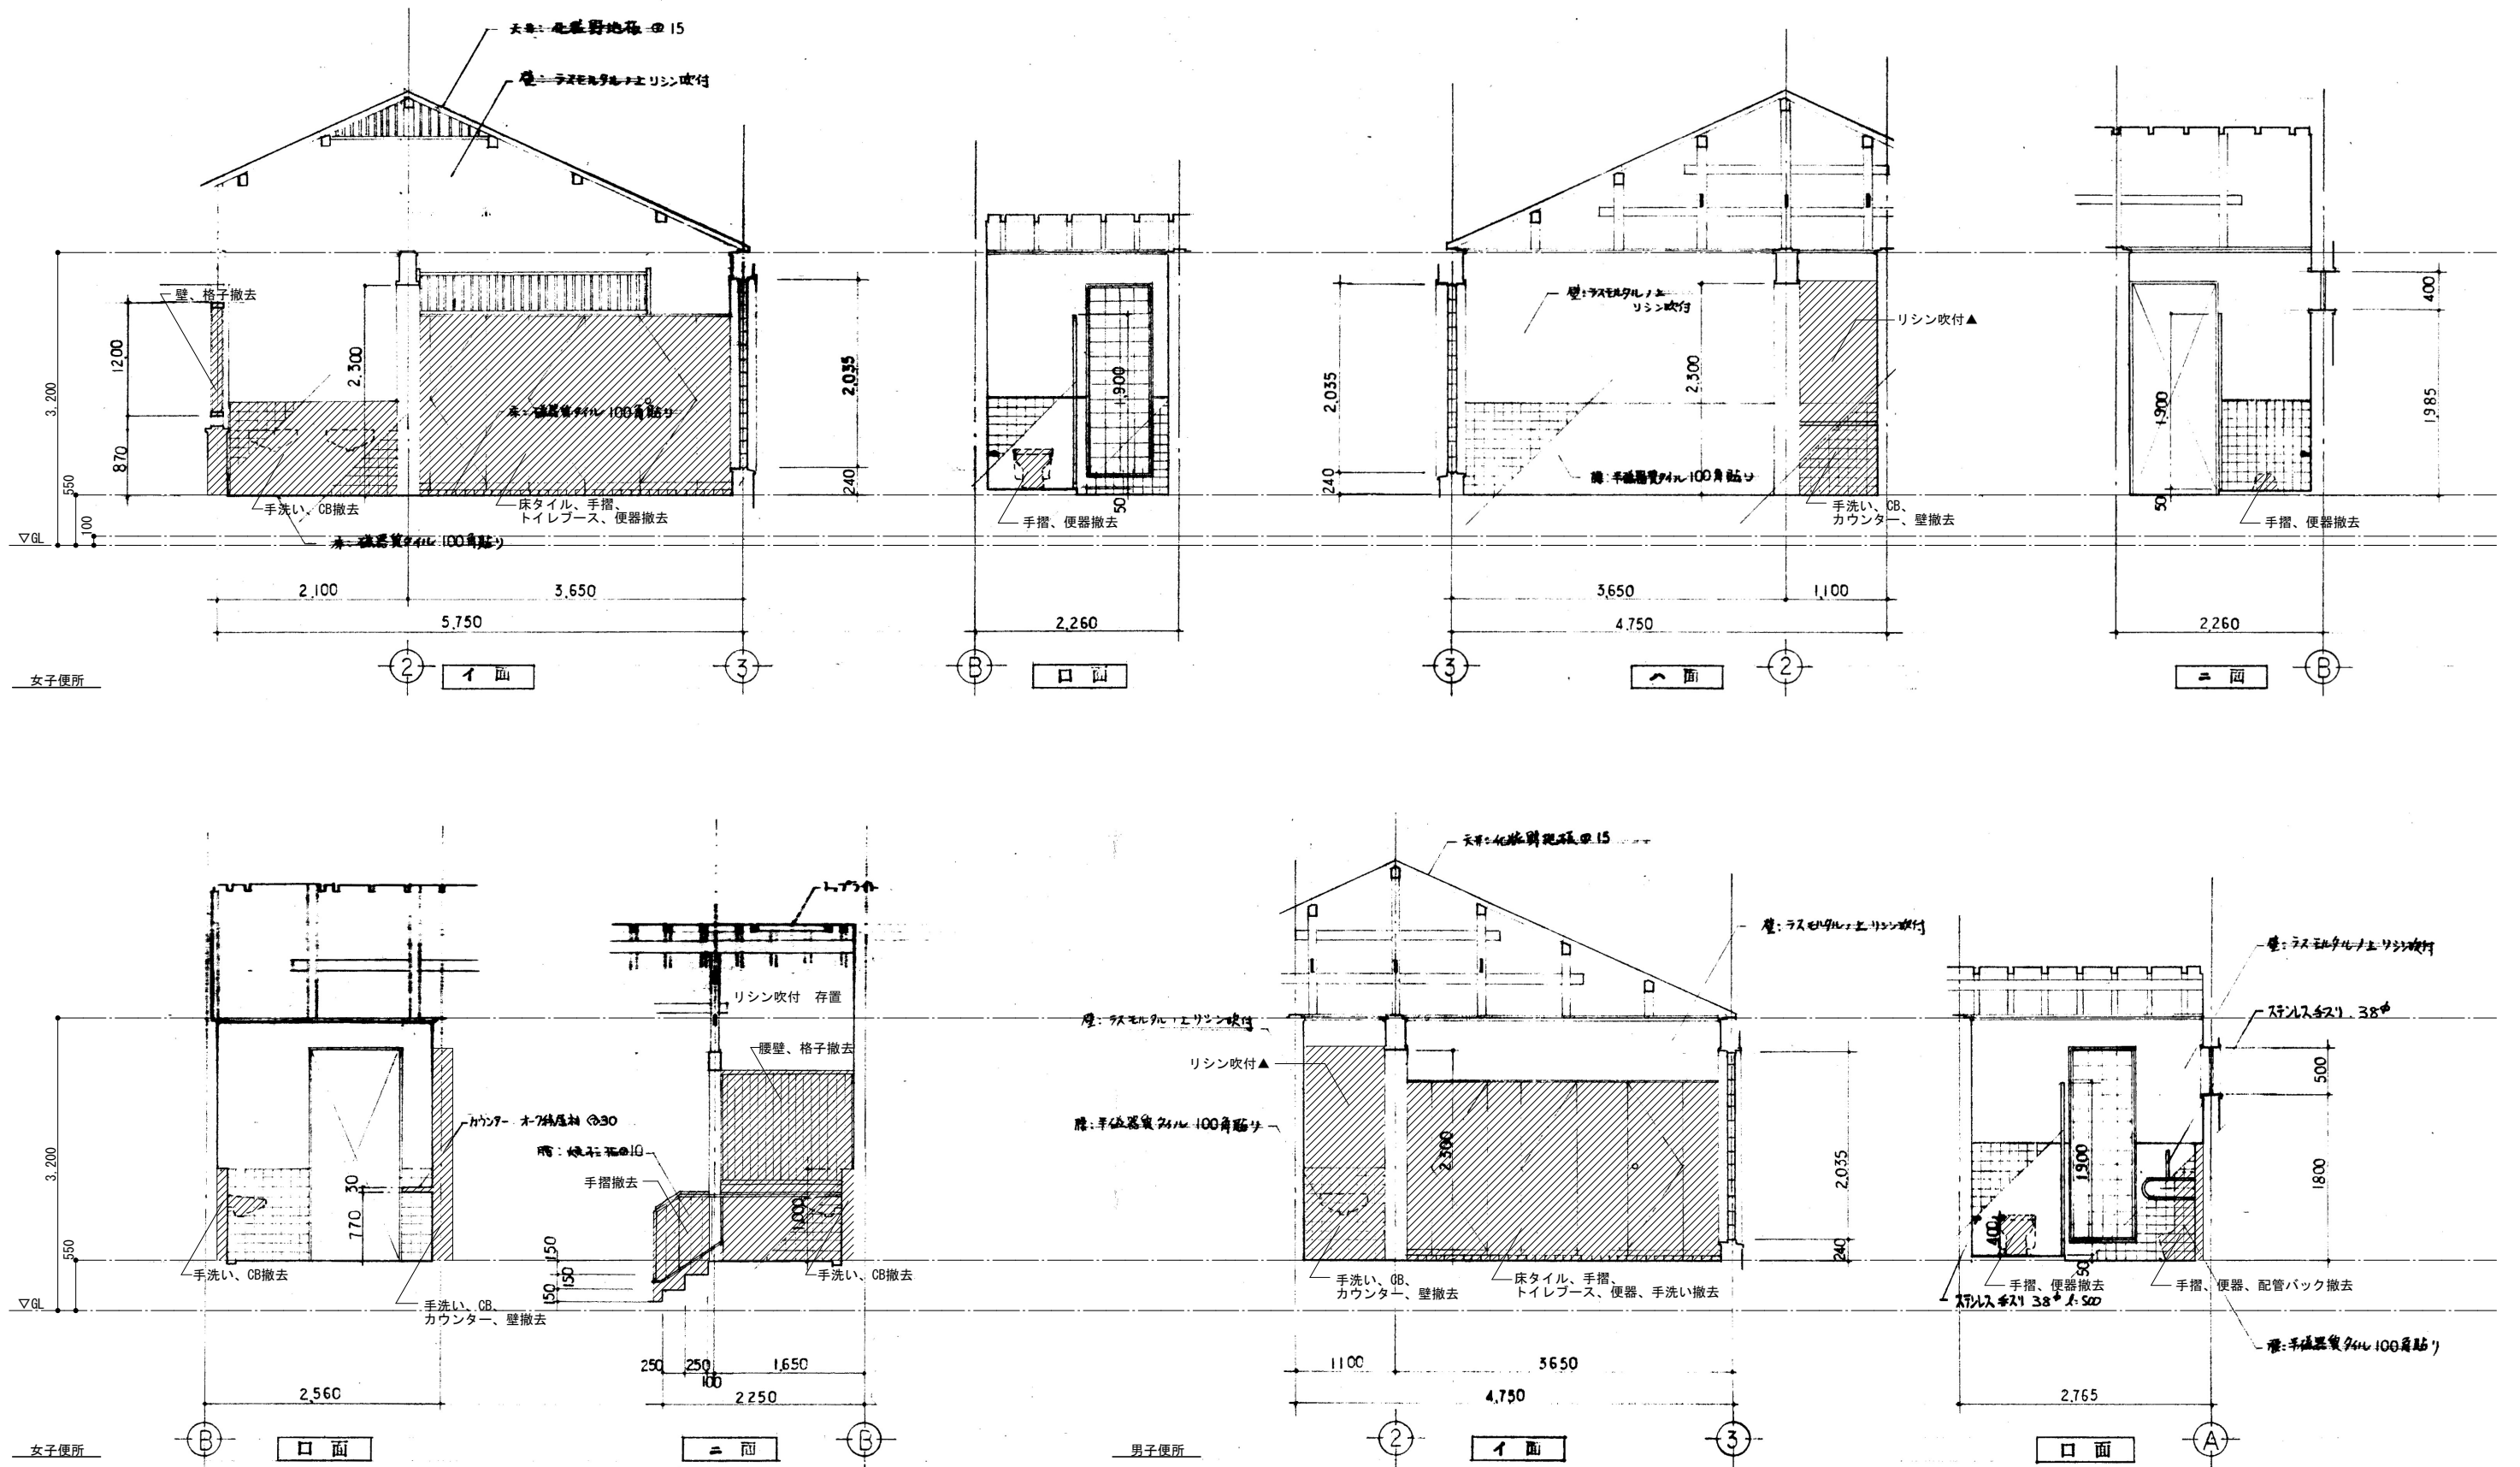

※便器、手洗い撤去：設備工事



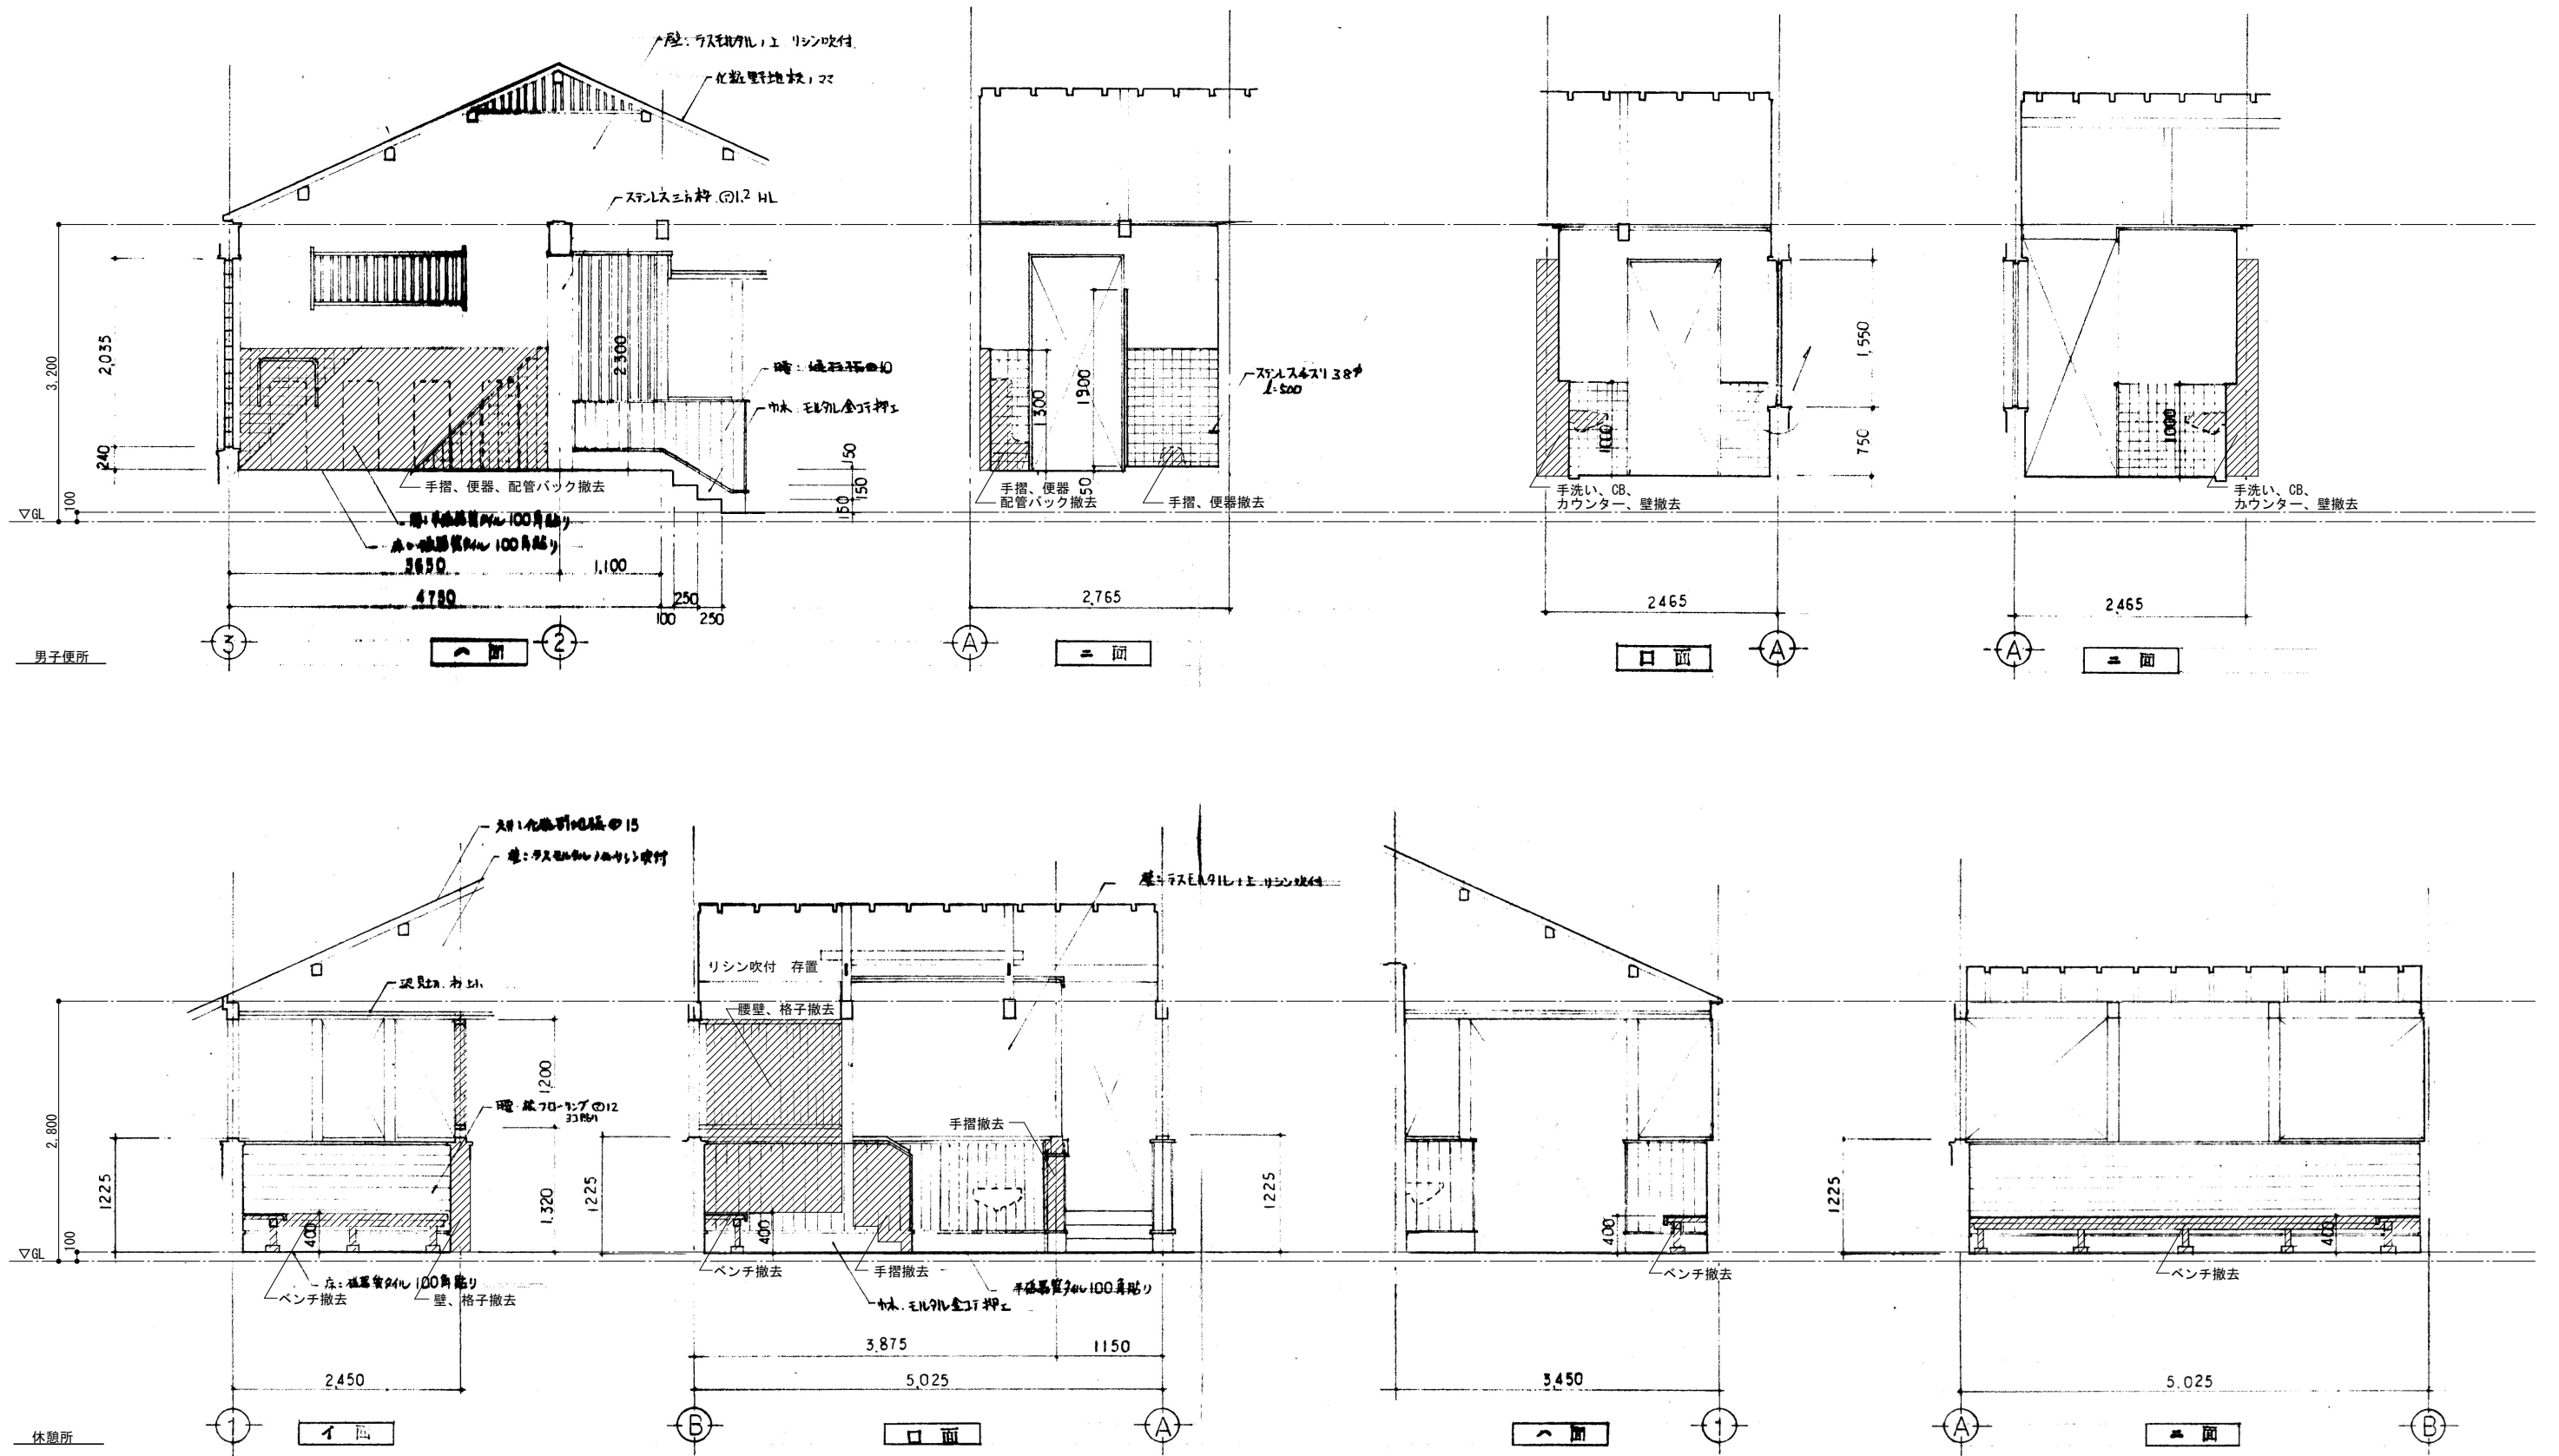

※便器、手洗い撤去: 設備工事