

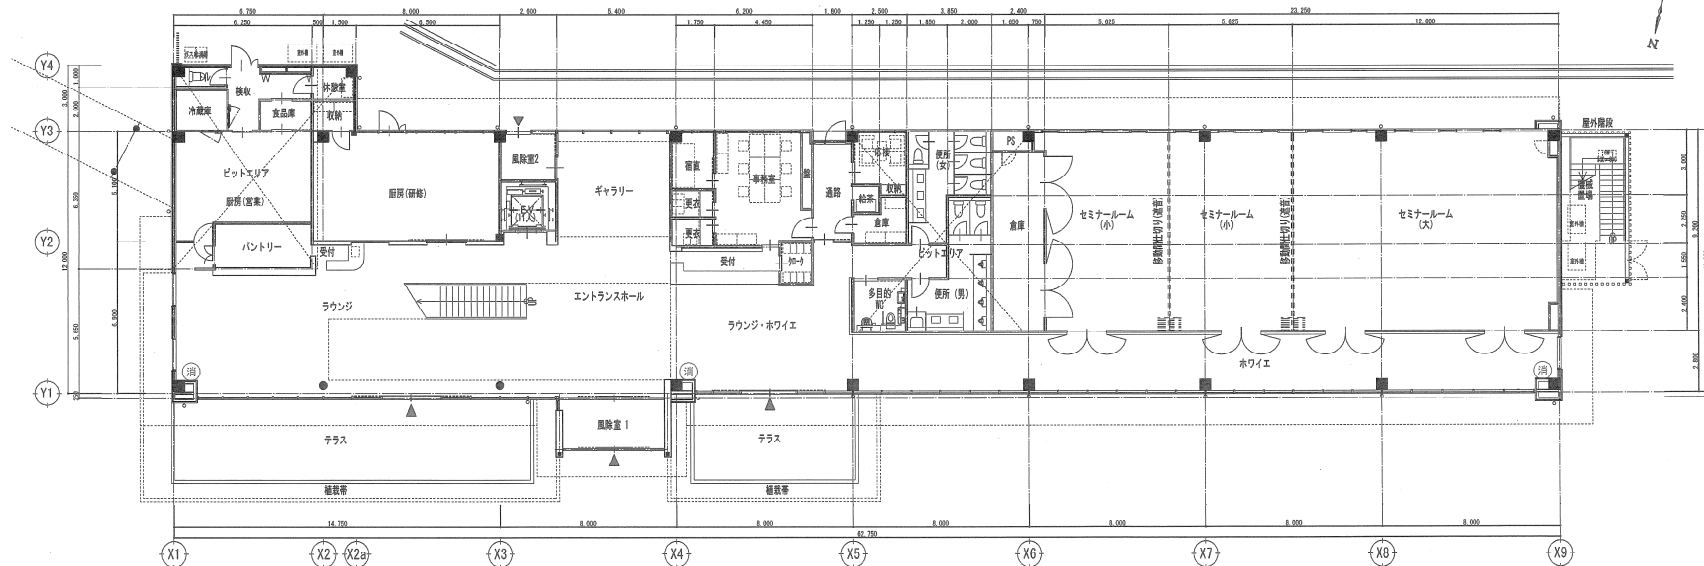


(別紙3-1) 平面図【セミナー棟】

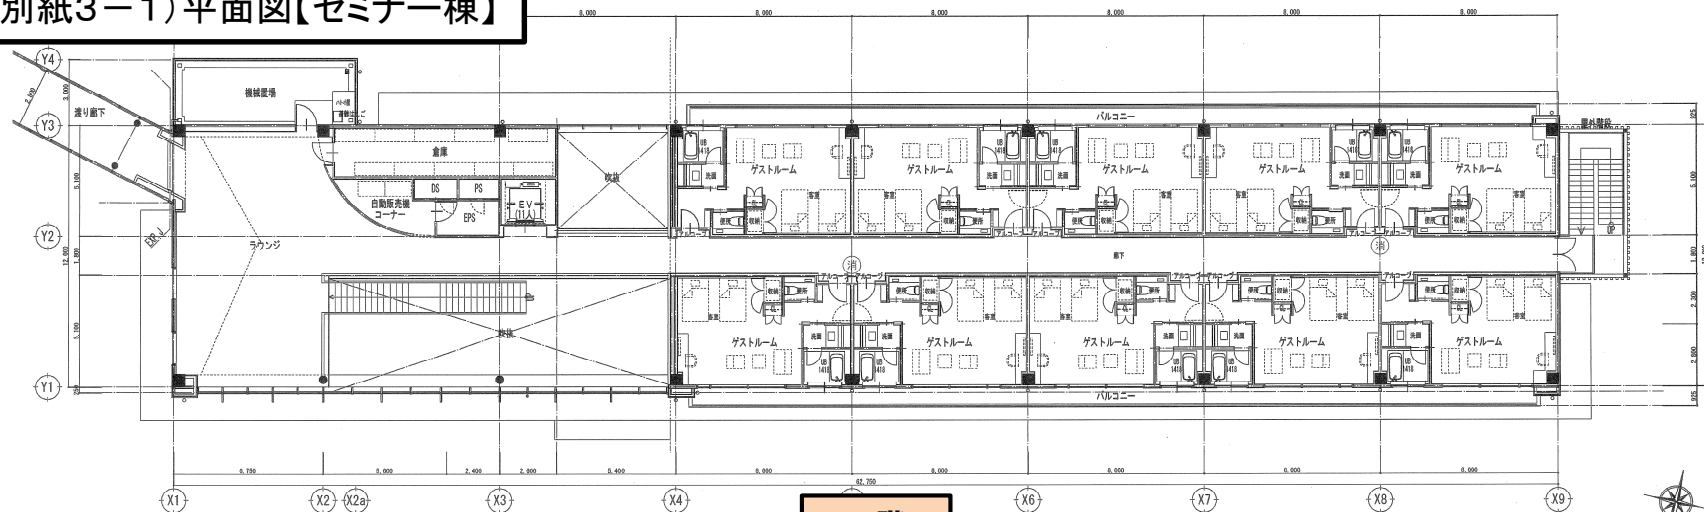


(別紙3-2)平面図【シェアルーム棟】

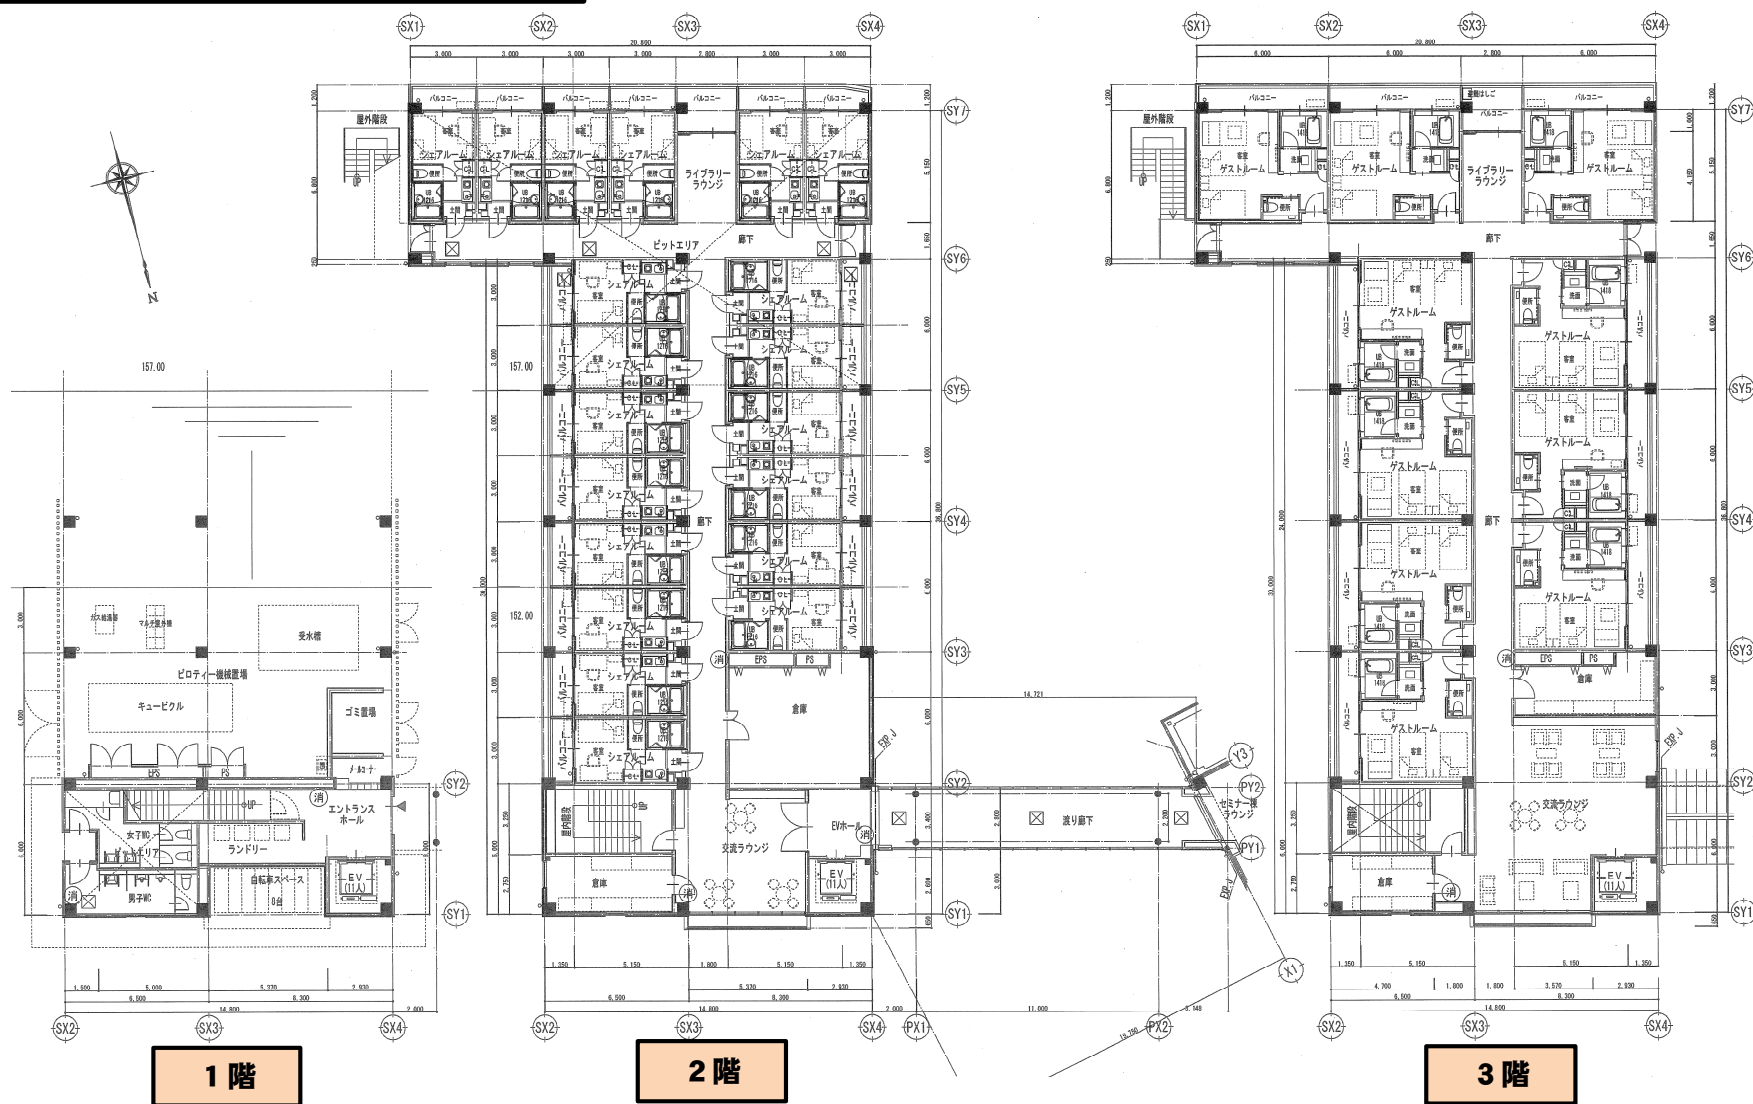


(別紙3-3)ピット図【セミナー棟・シェアルーム棟】

シェアルーム

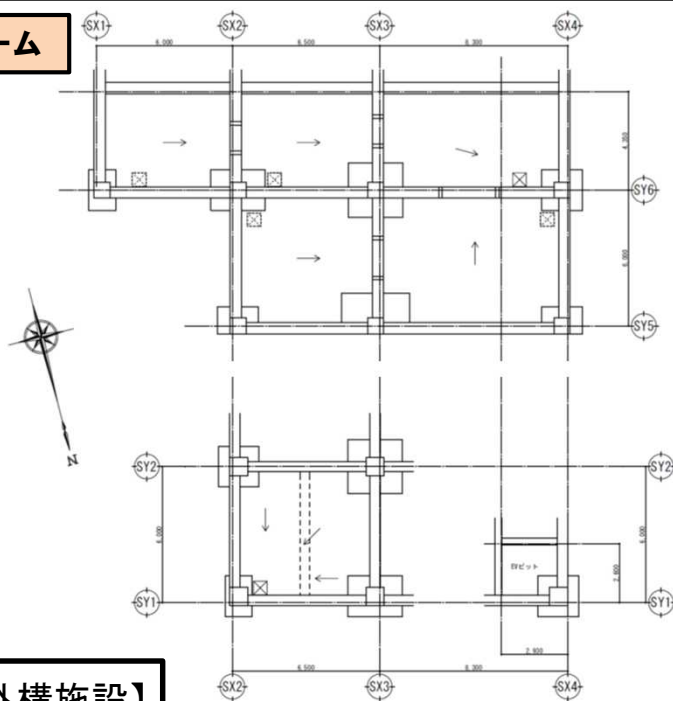


セミナー棟

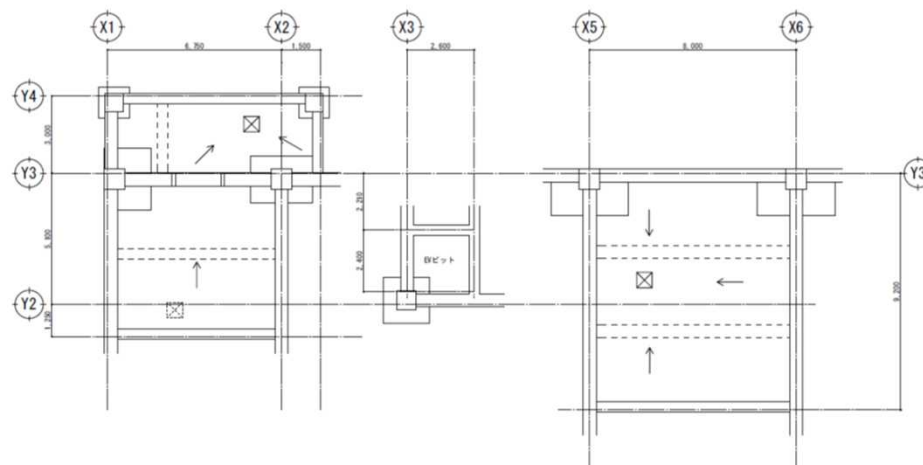

平面図【外構施設】

給湯器室

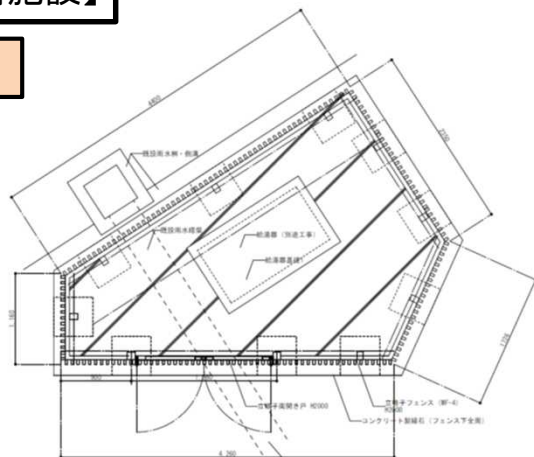

フロア室

