

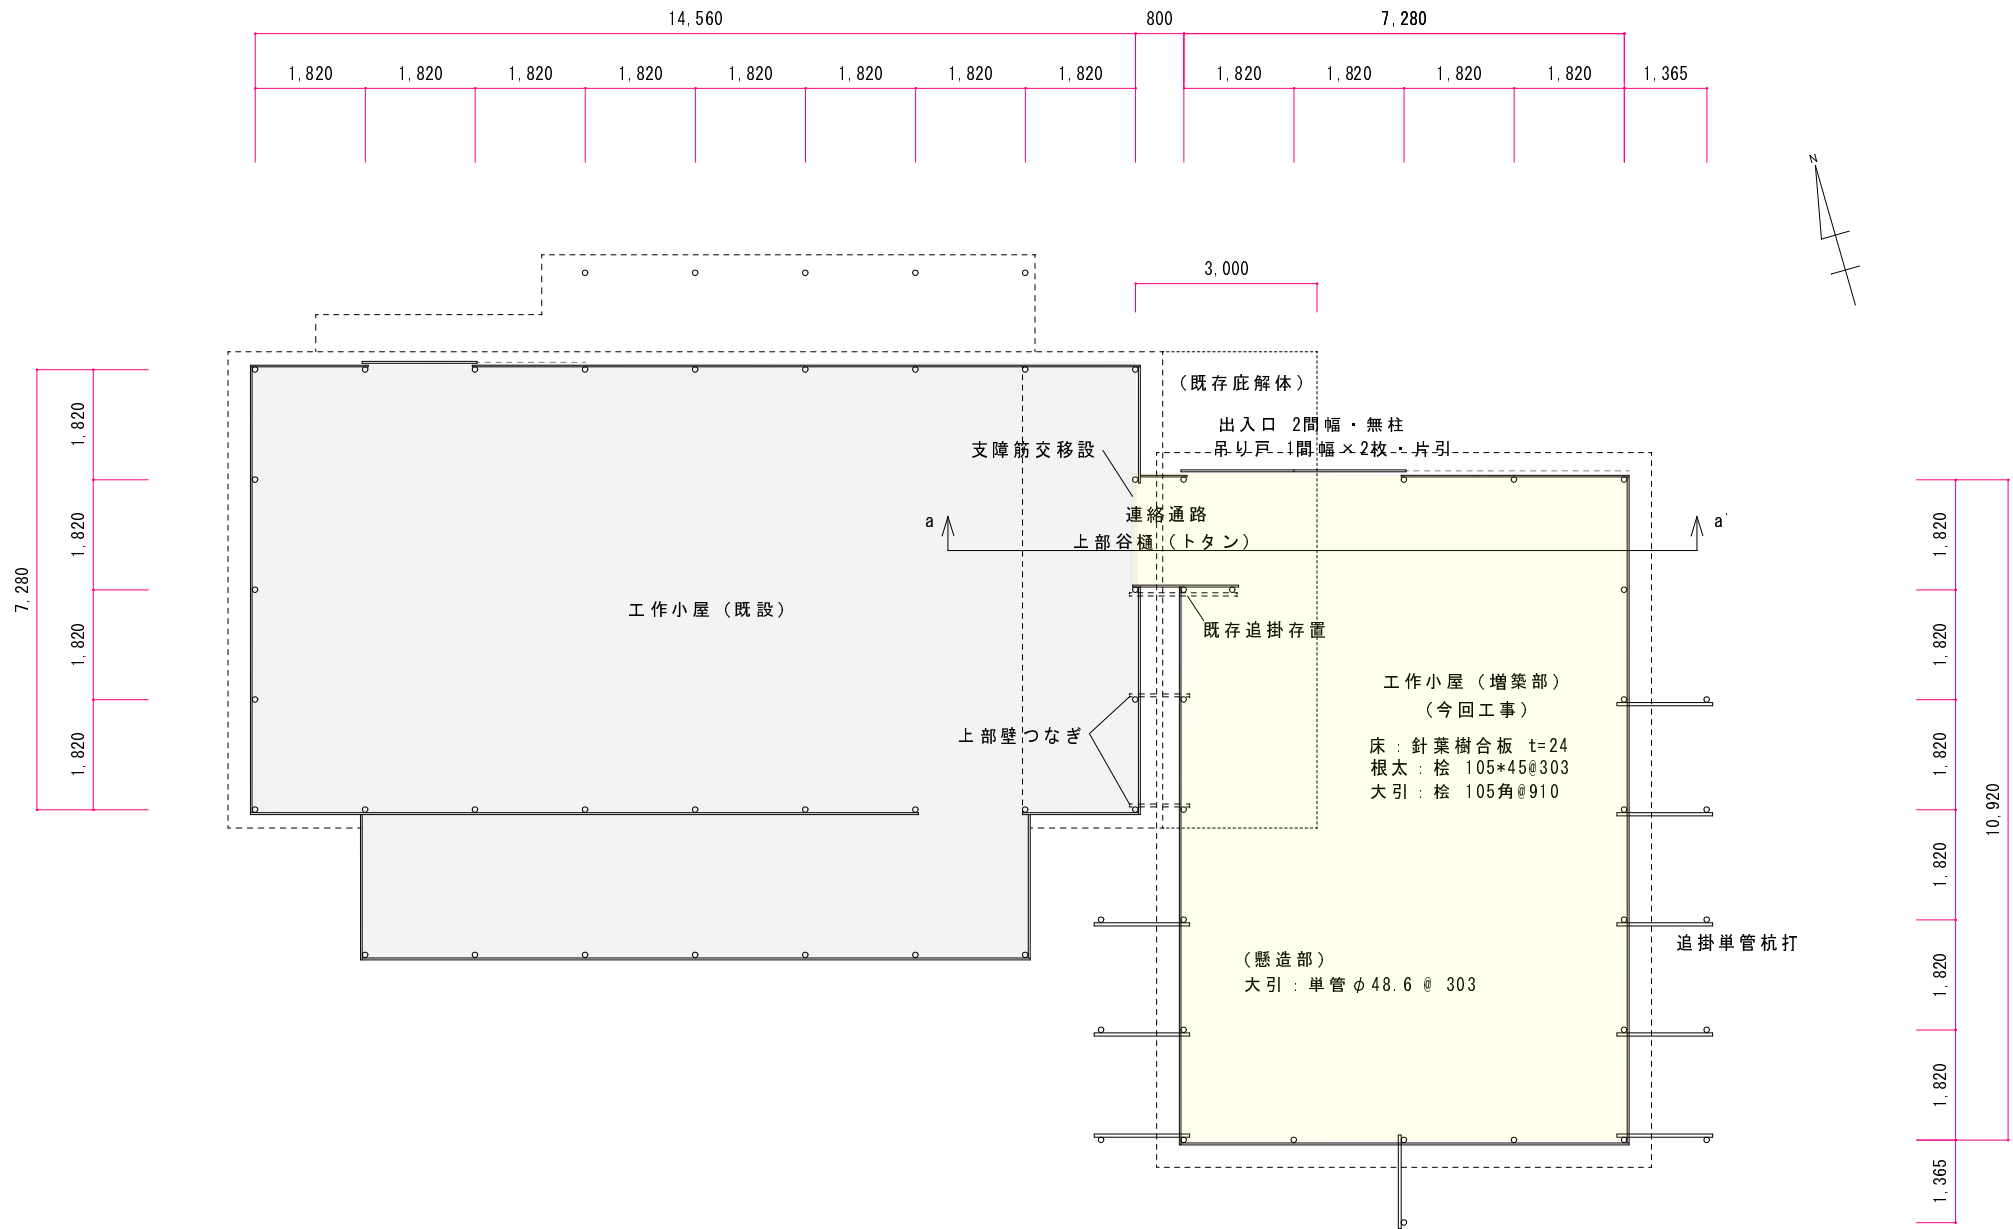


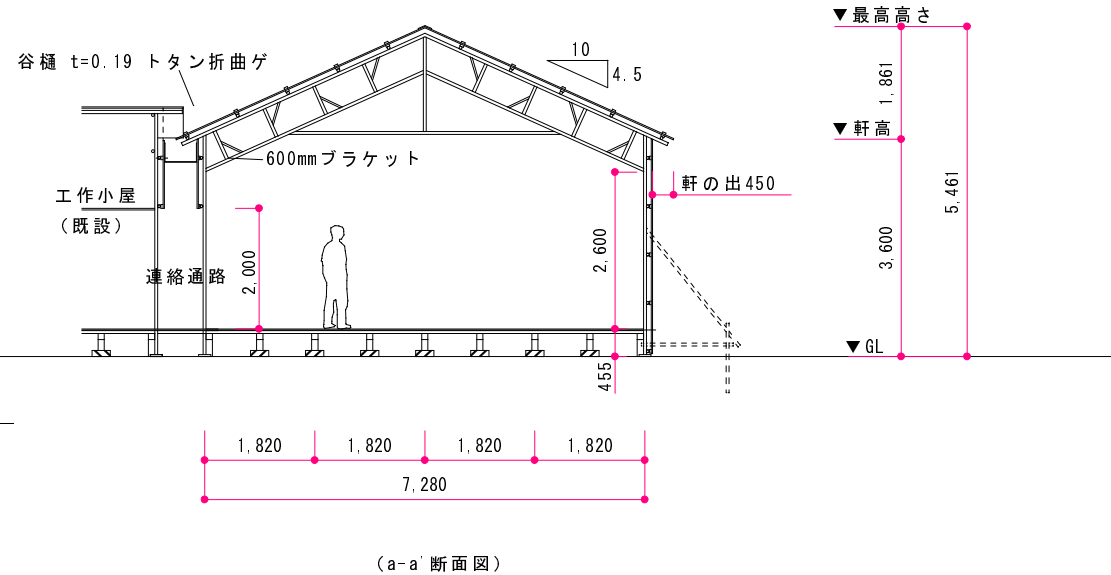

玉置神社出張所 共通仮設工事 (第3期)			
図面名称	平面図	図面番号	A-1

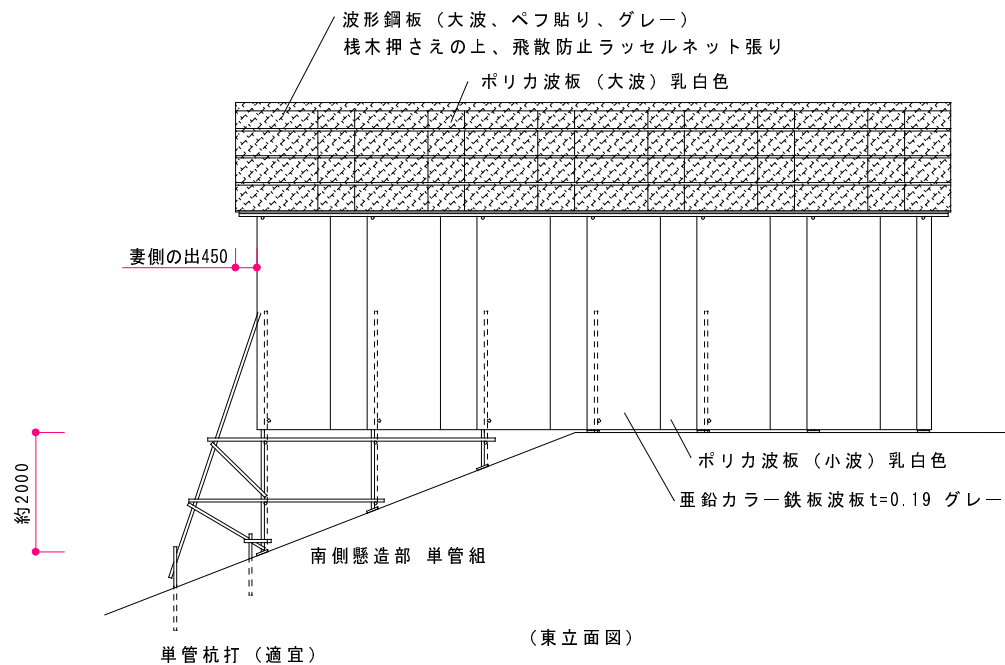


玉置神社出張所 共通仮設工事（第3期）			
図面名称	東立面図・梁間断面図	図面番号	A-2

14,560								800	7,280				
1,820	1,820	1,820	1,820	1,820	1,820	1,820	1,820		1,820	1,820	1,820	1,820	1,365



7,280	1,820
	1,820
	1,820
	1,820

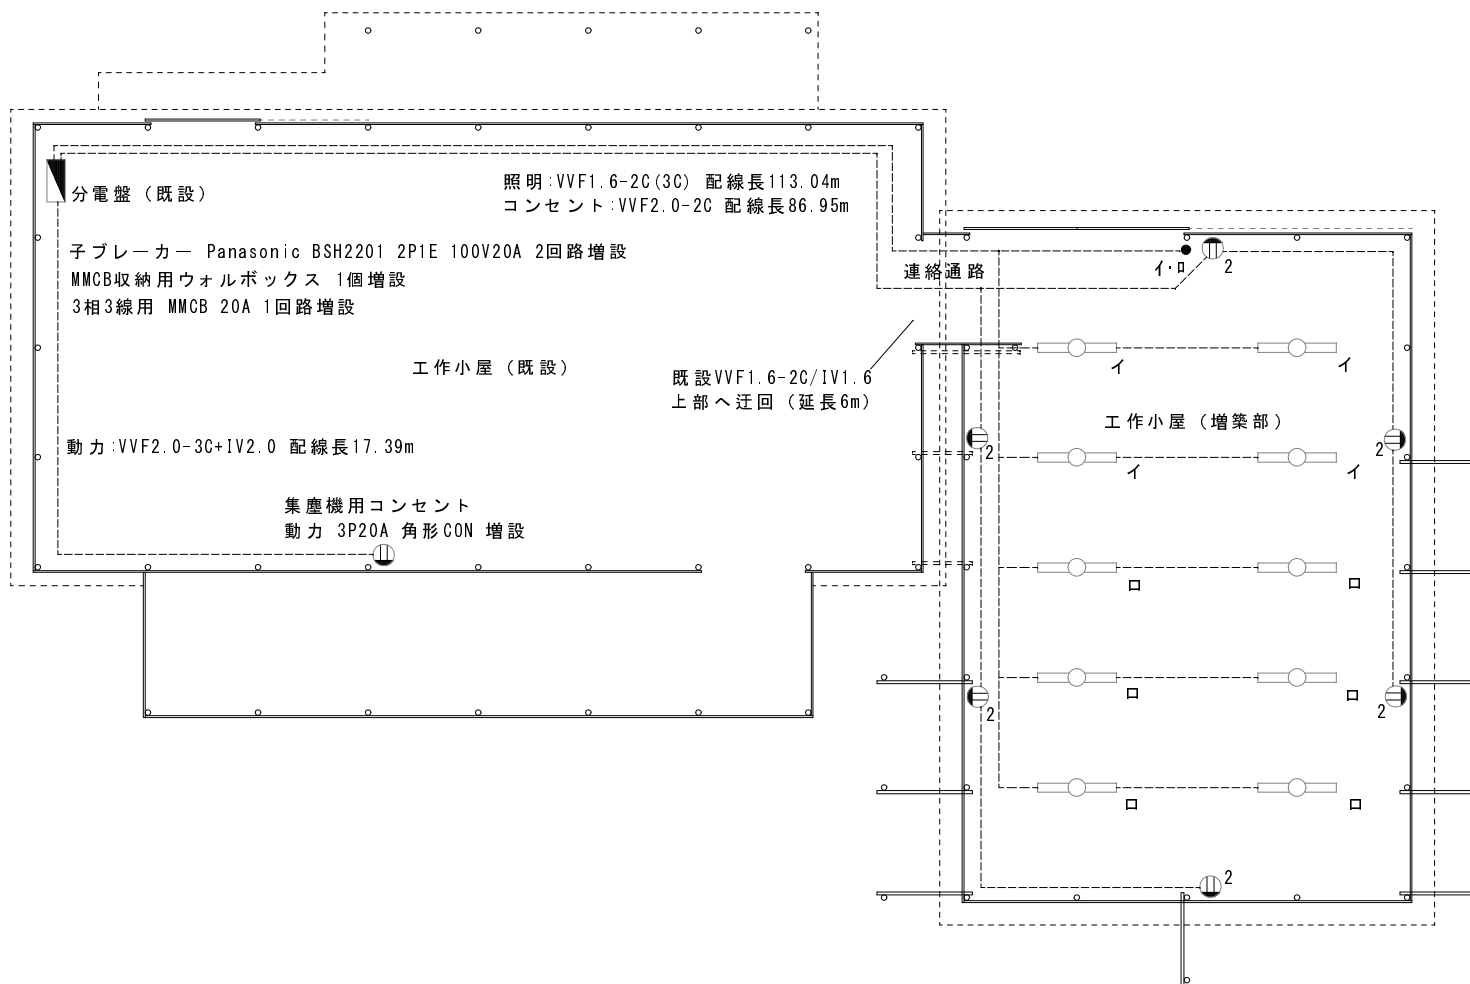

1,820
1,820
1,820
1,820
1,820
1,820
1,820
1,365
10,920

玉置神社出張所 共通仮設工事 (第3期)			
図面名称	電気設備図	図面番号	E-1