




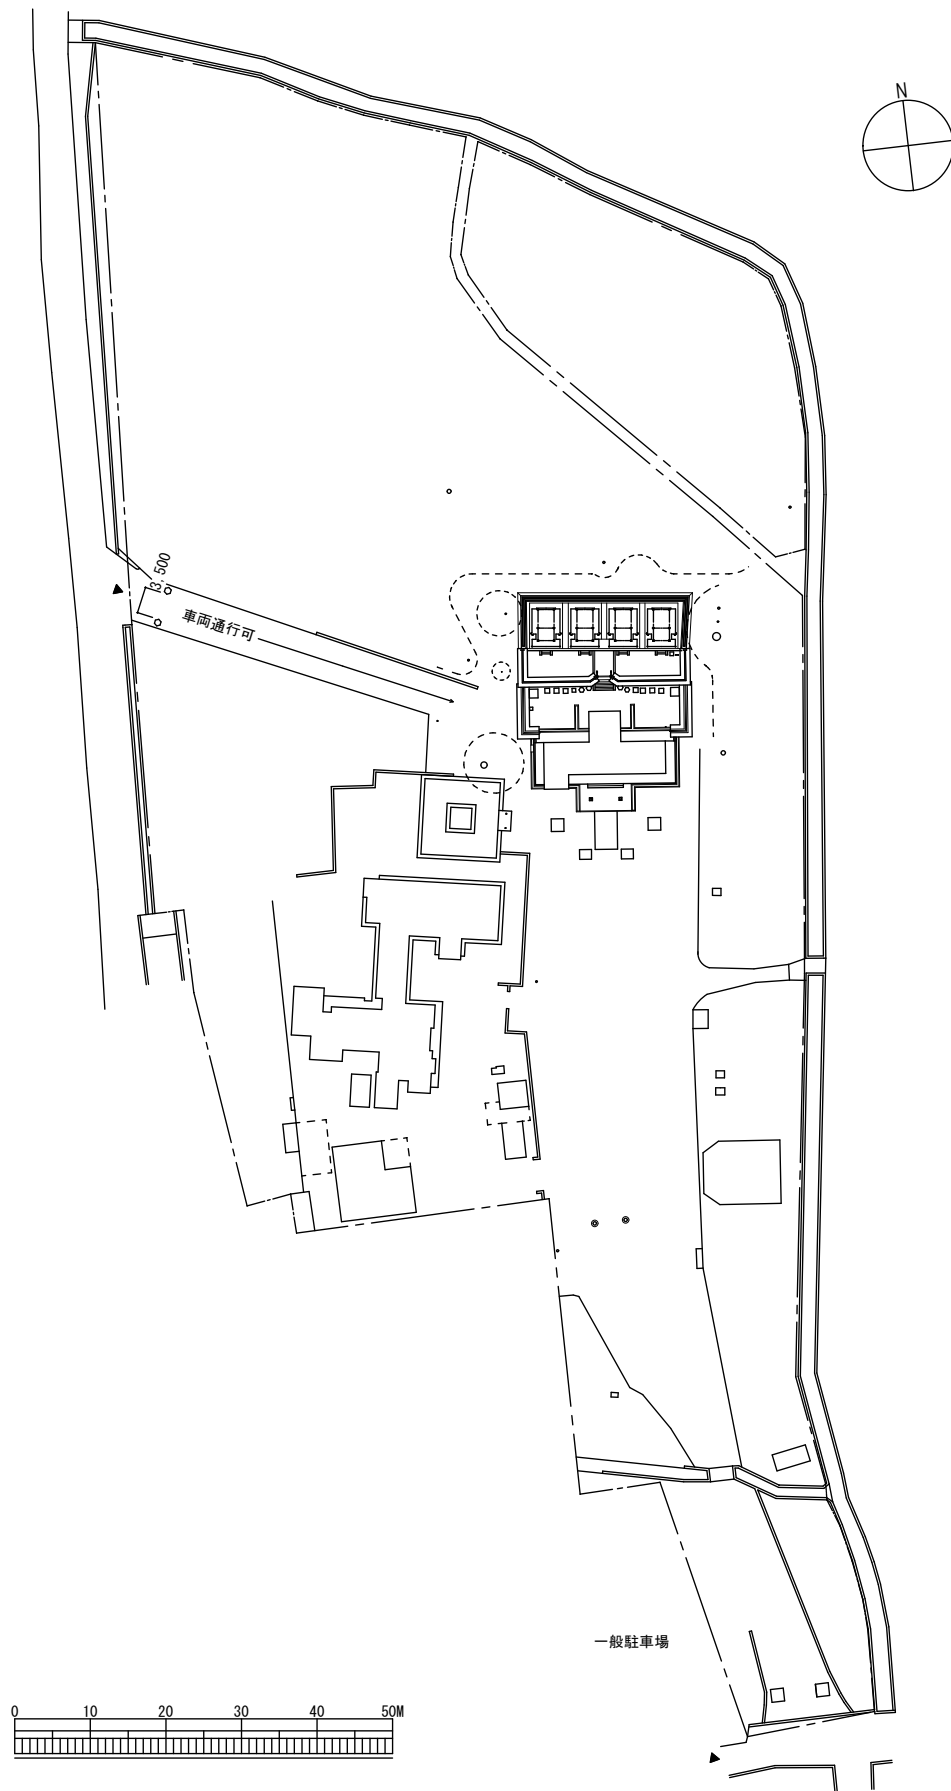


県指定文化財 多坐弥志理都比古神社本殿 建造物公開修復事業
素屋根等建設工事 付近見取図 1/1000

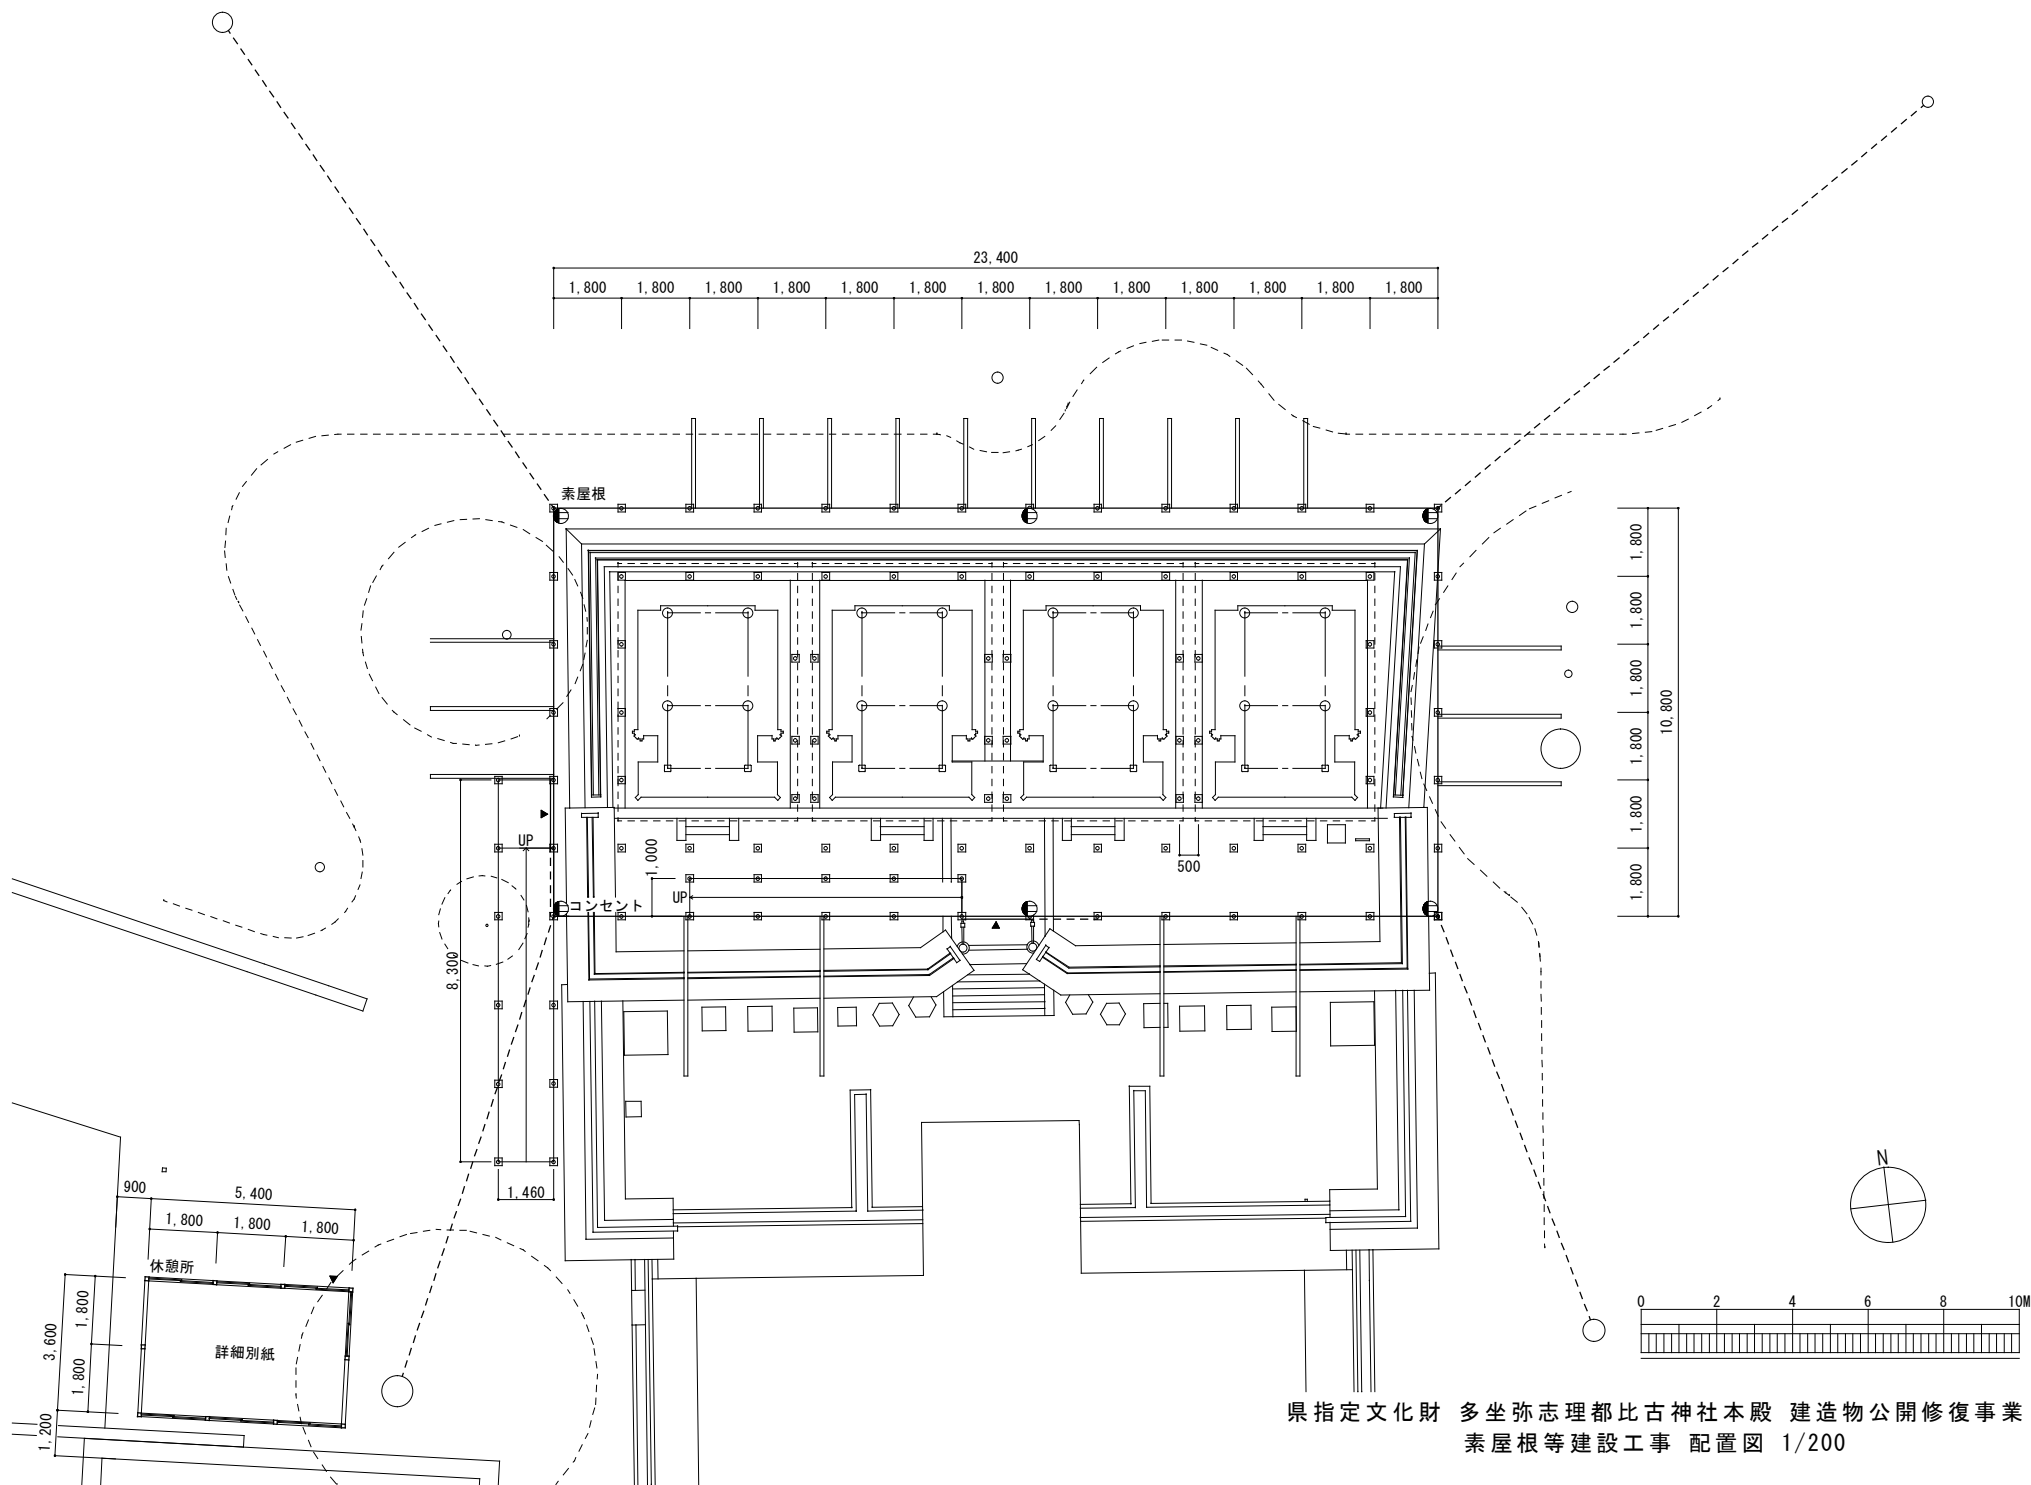


県指定文化財 多坐弥志理都比古神社本殿 建造物公開修復事業
素屋根等建設工事 配置図 1/200

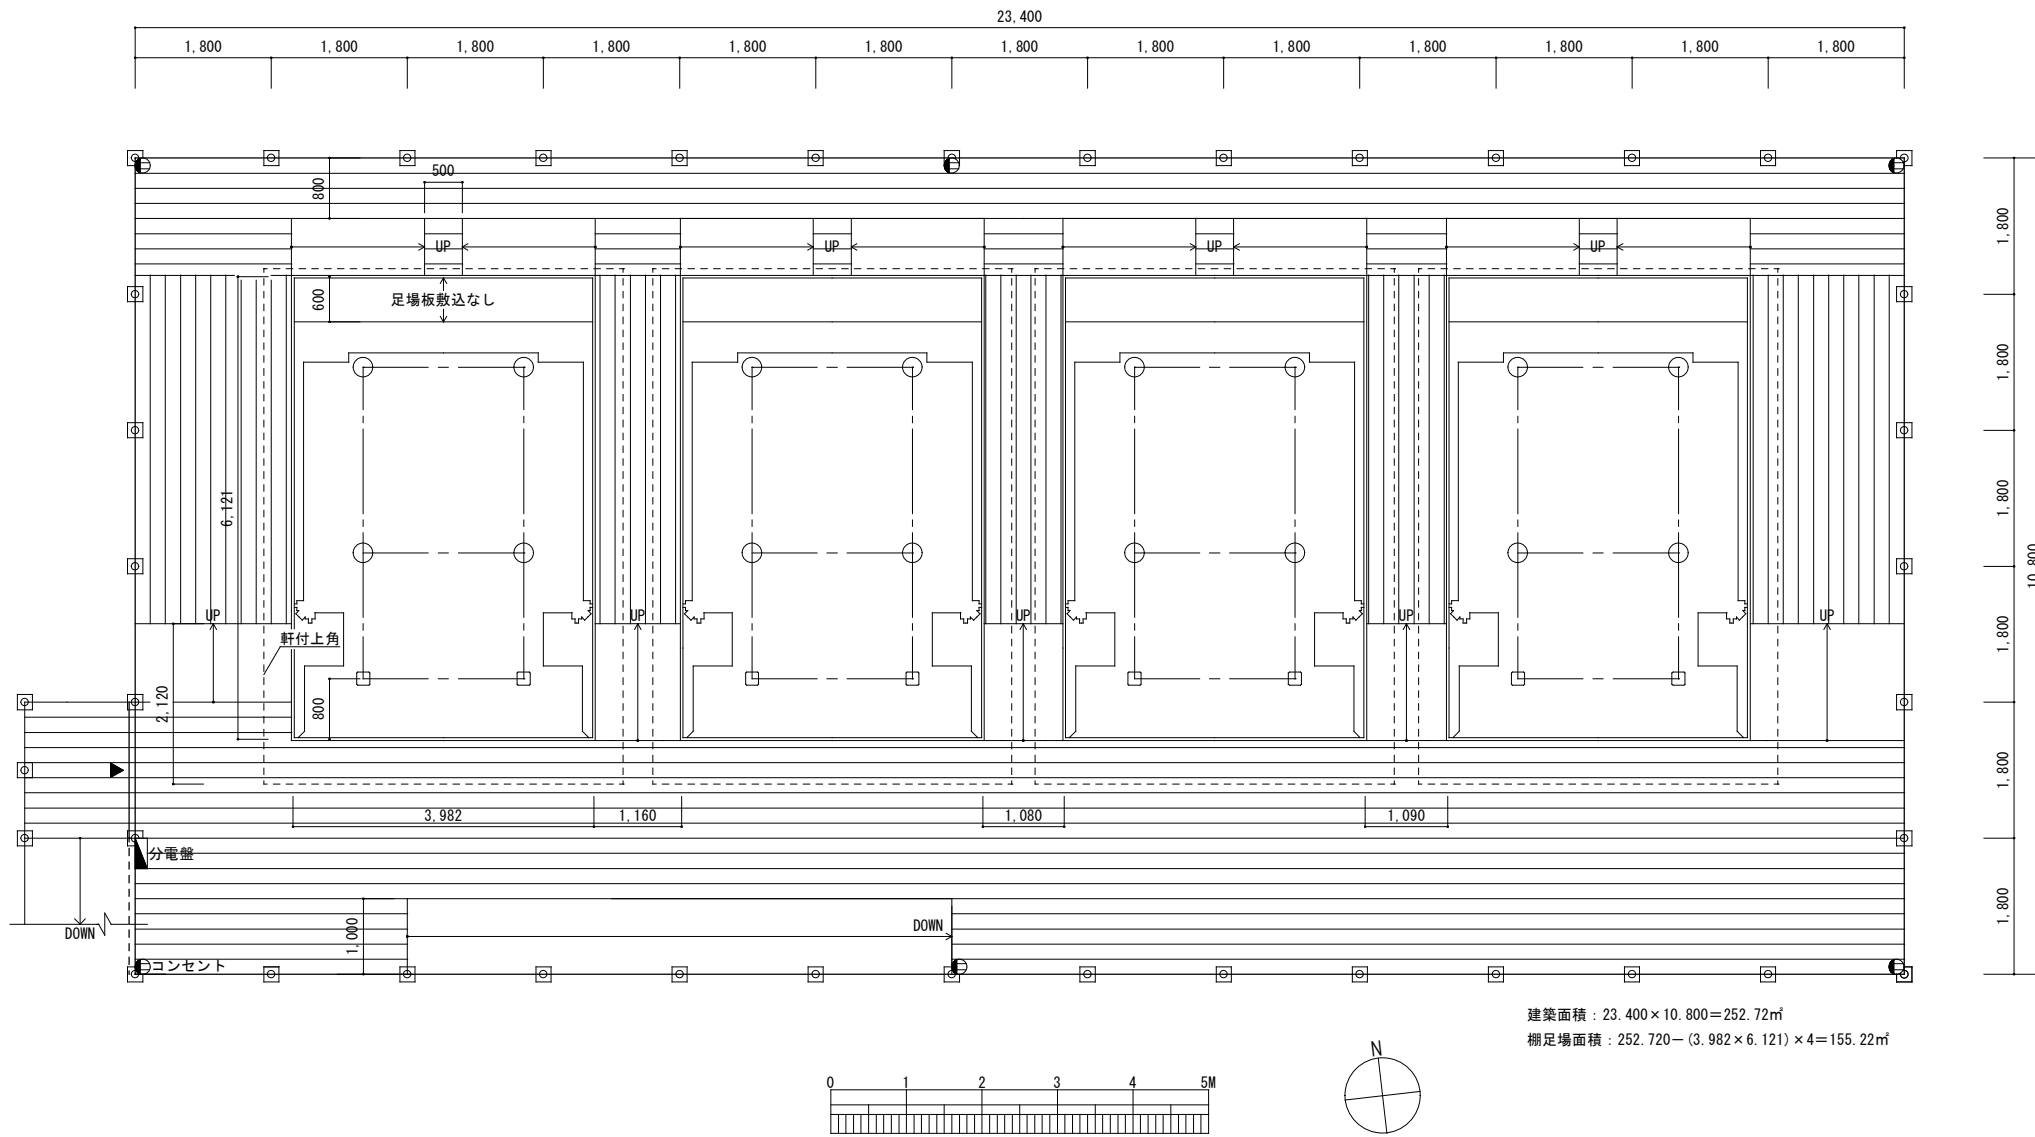

県指定文化財 多坐弥志理都比古神社本殿 建造物公開修復事業
 素屋根等建設工事 素屋根 平面図 1/100

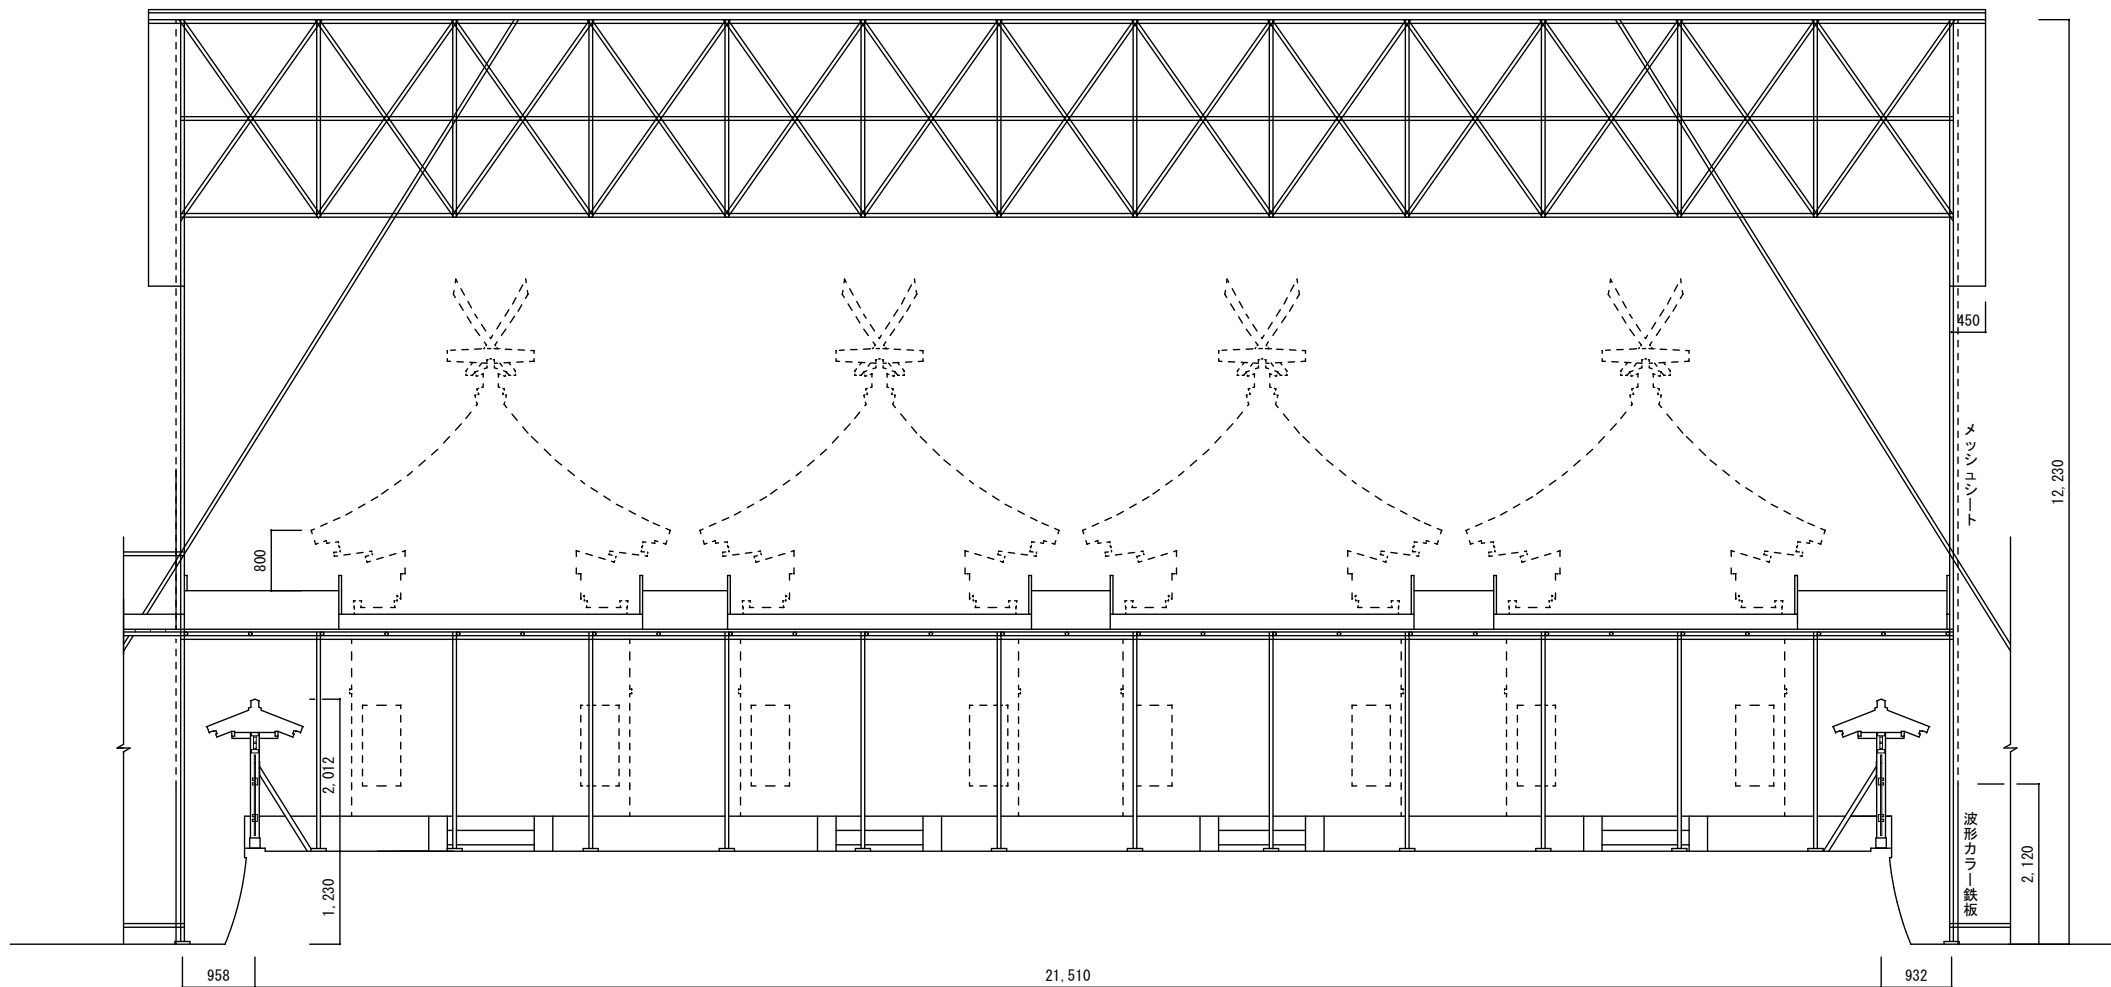

県指定文化財 多坐弥志理都比古神社本殿 建造物公開修復事業
素屋根等建設工事 素屋根 桁行断面図 1/100

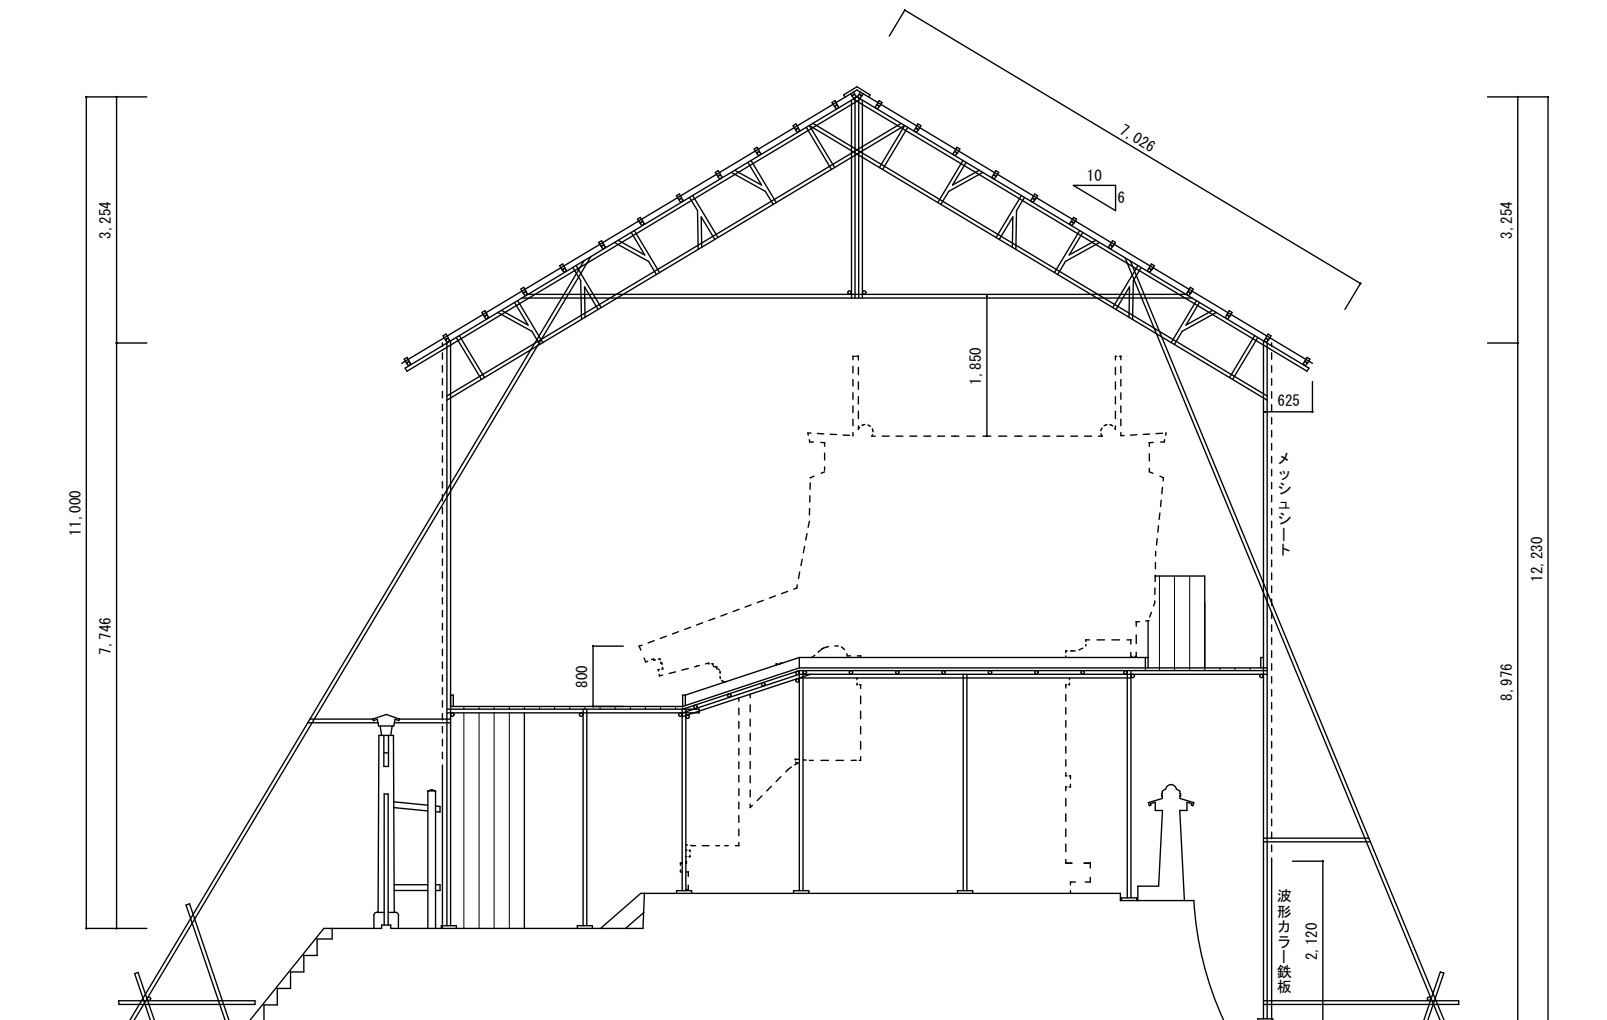

架面積 : 622.64㎡ (メッシュシート 517.66㎡、波形カラー鉄板 99.42㎡、開放 5.56㎡)

東面 $10.800 \times 8.976 + 10.800 \times 3.254 \times 1/2 = 114.51\text{㎡}$ (メッシュシート 91.61㎡、波形カラー鉄板 22.90㎡)


西面 $10.800 \times 8.976 + 10.800 \times 3.254 \times 1/2 = 114.51\text{㎡}$ (メッシュシート 91.61㎡、波形カラー鉄板 22.90㎡)

南面 $23.400 \times 8.976 - 21.510 \times 1.230 = 183.58\text{㎡}$ (メッシュシート 174.01㎡、波形カラー鉄板 4.01㎡、開放 5.56㎡)


北面 $23.400 \times 8.976 = 210.04\text{㎡}$ (メッシュシート 160.43㎡、波形カラー鉄板 49.61㎡)

屋根面積 : $24.300 \times 7.026 \times 2 = 341.46\text{㎡}$


県指定文化財 多坐弥志理都比古神社本殿 建造物公開修復事業
素屋根等建設工事 梁間断面図 1/100

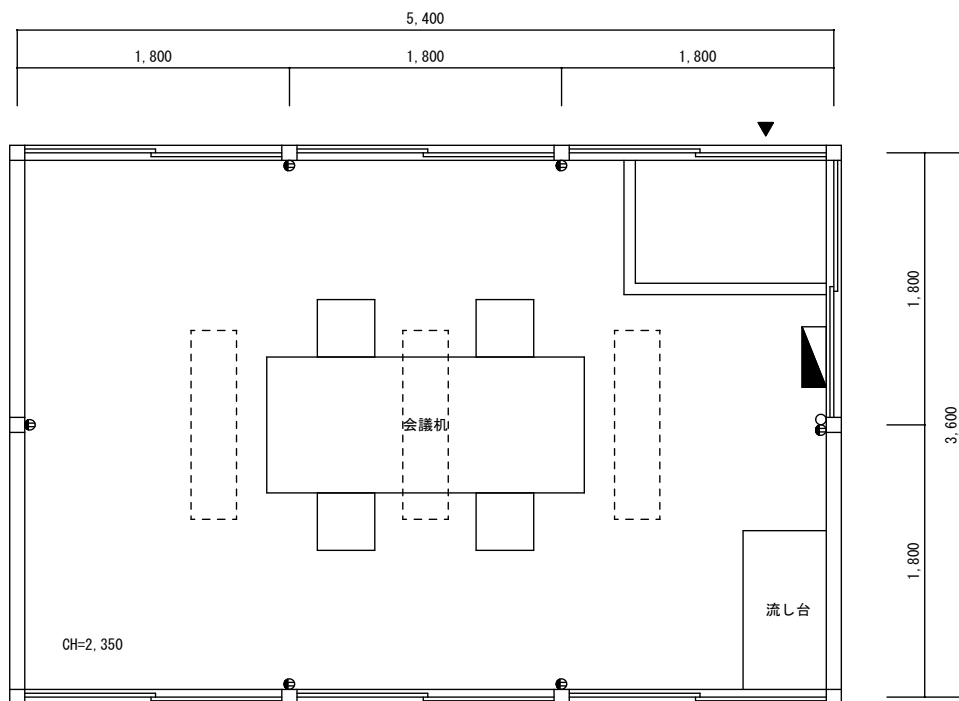


凡例
 分電盤 LED照明 スイッチ コンセント

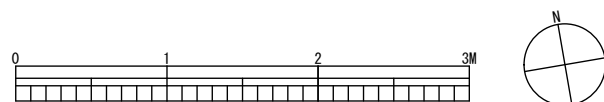


県指定文化財 多坐弥志理都比古神社本殿 建造物公開修復事業
 素屋根等建設工事 休憩所 平面図 1/50

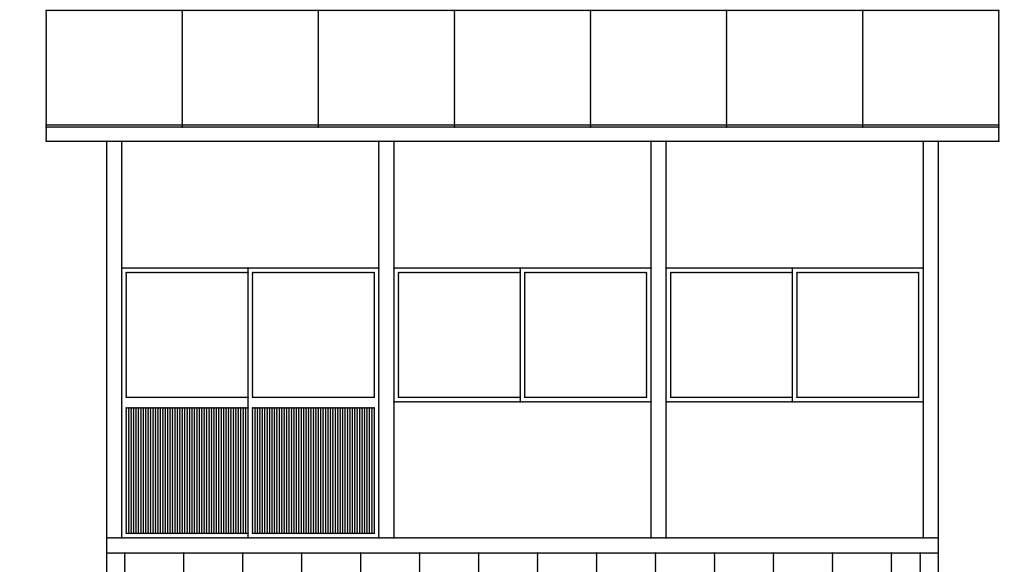


北立面図 1/50

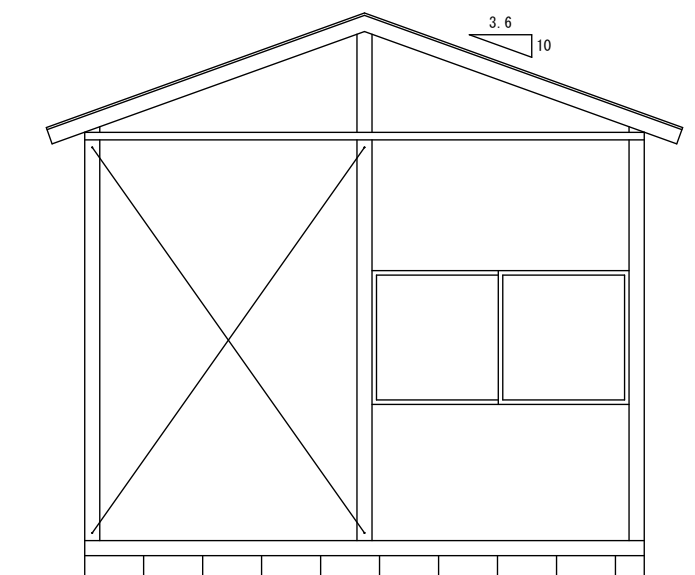

東立面図 1/50

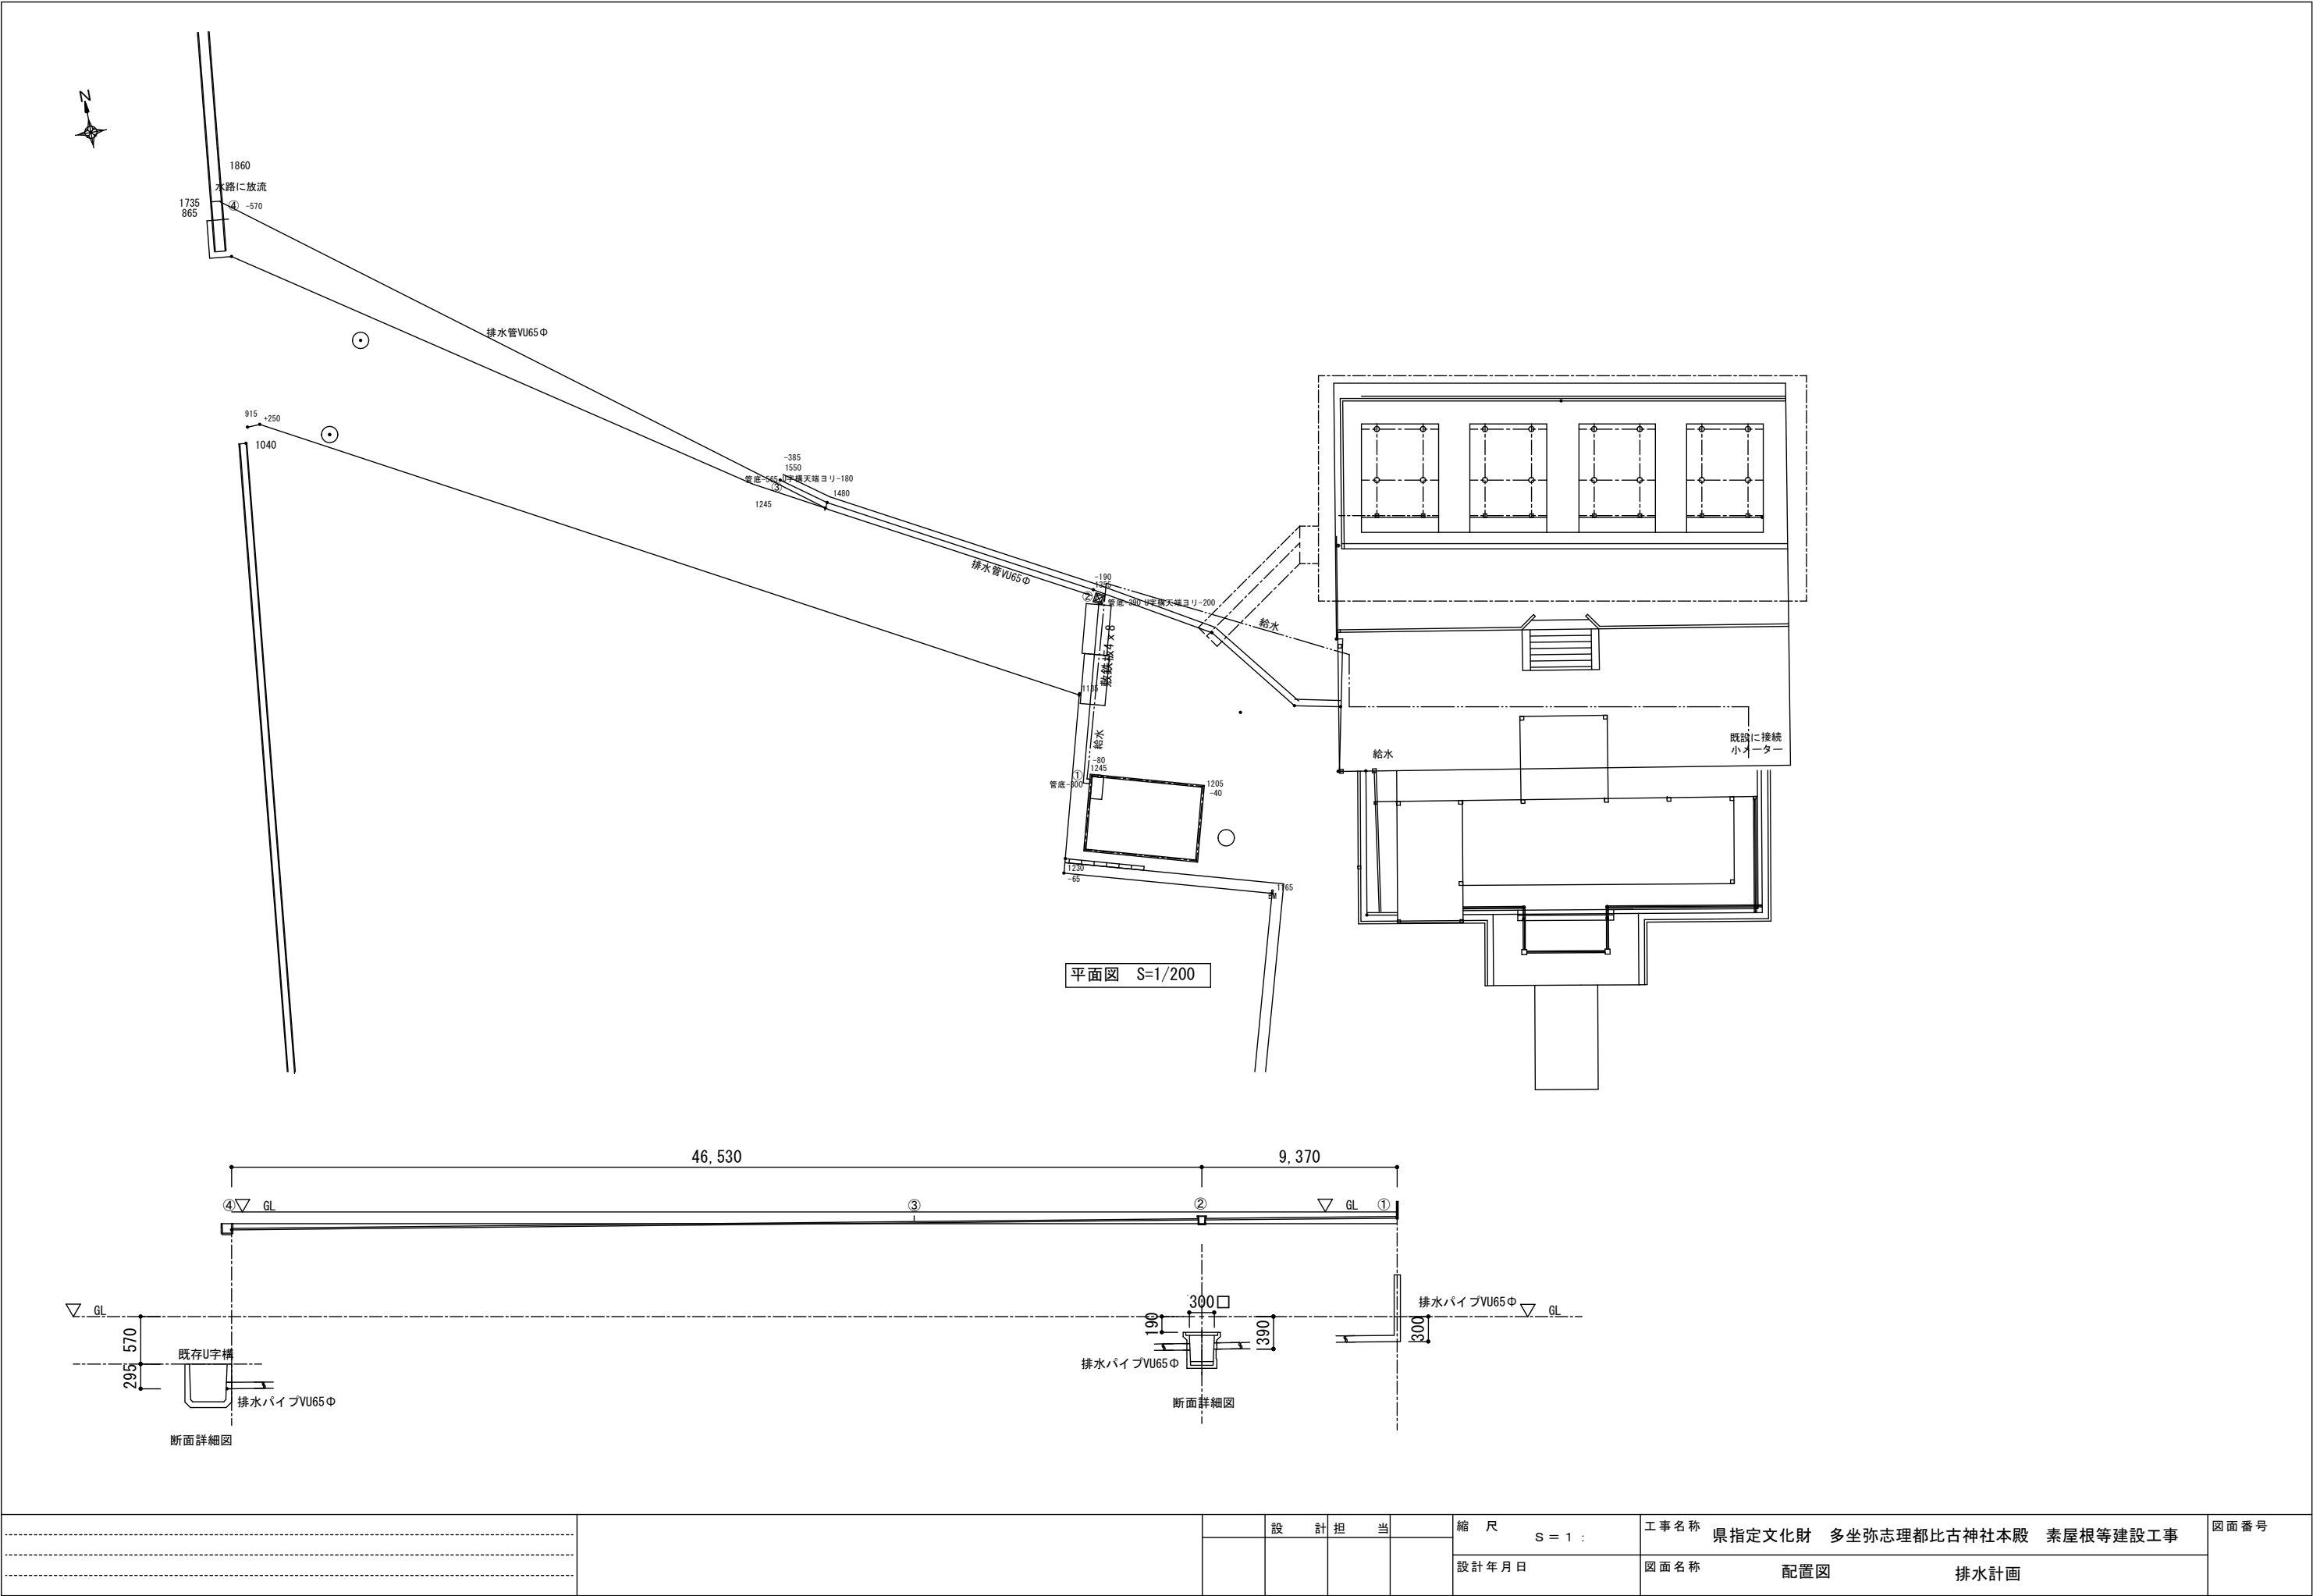



--	--	

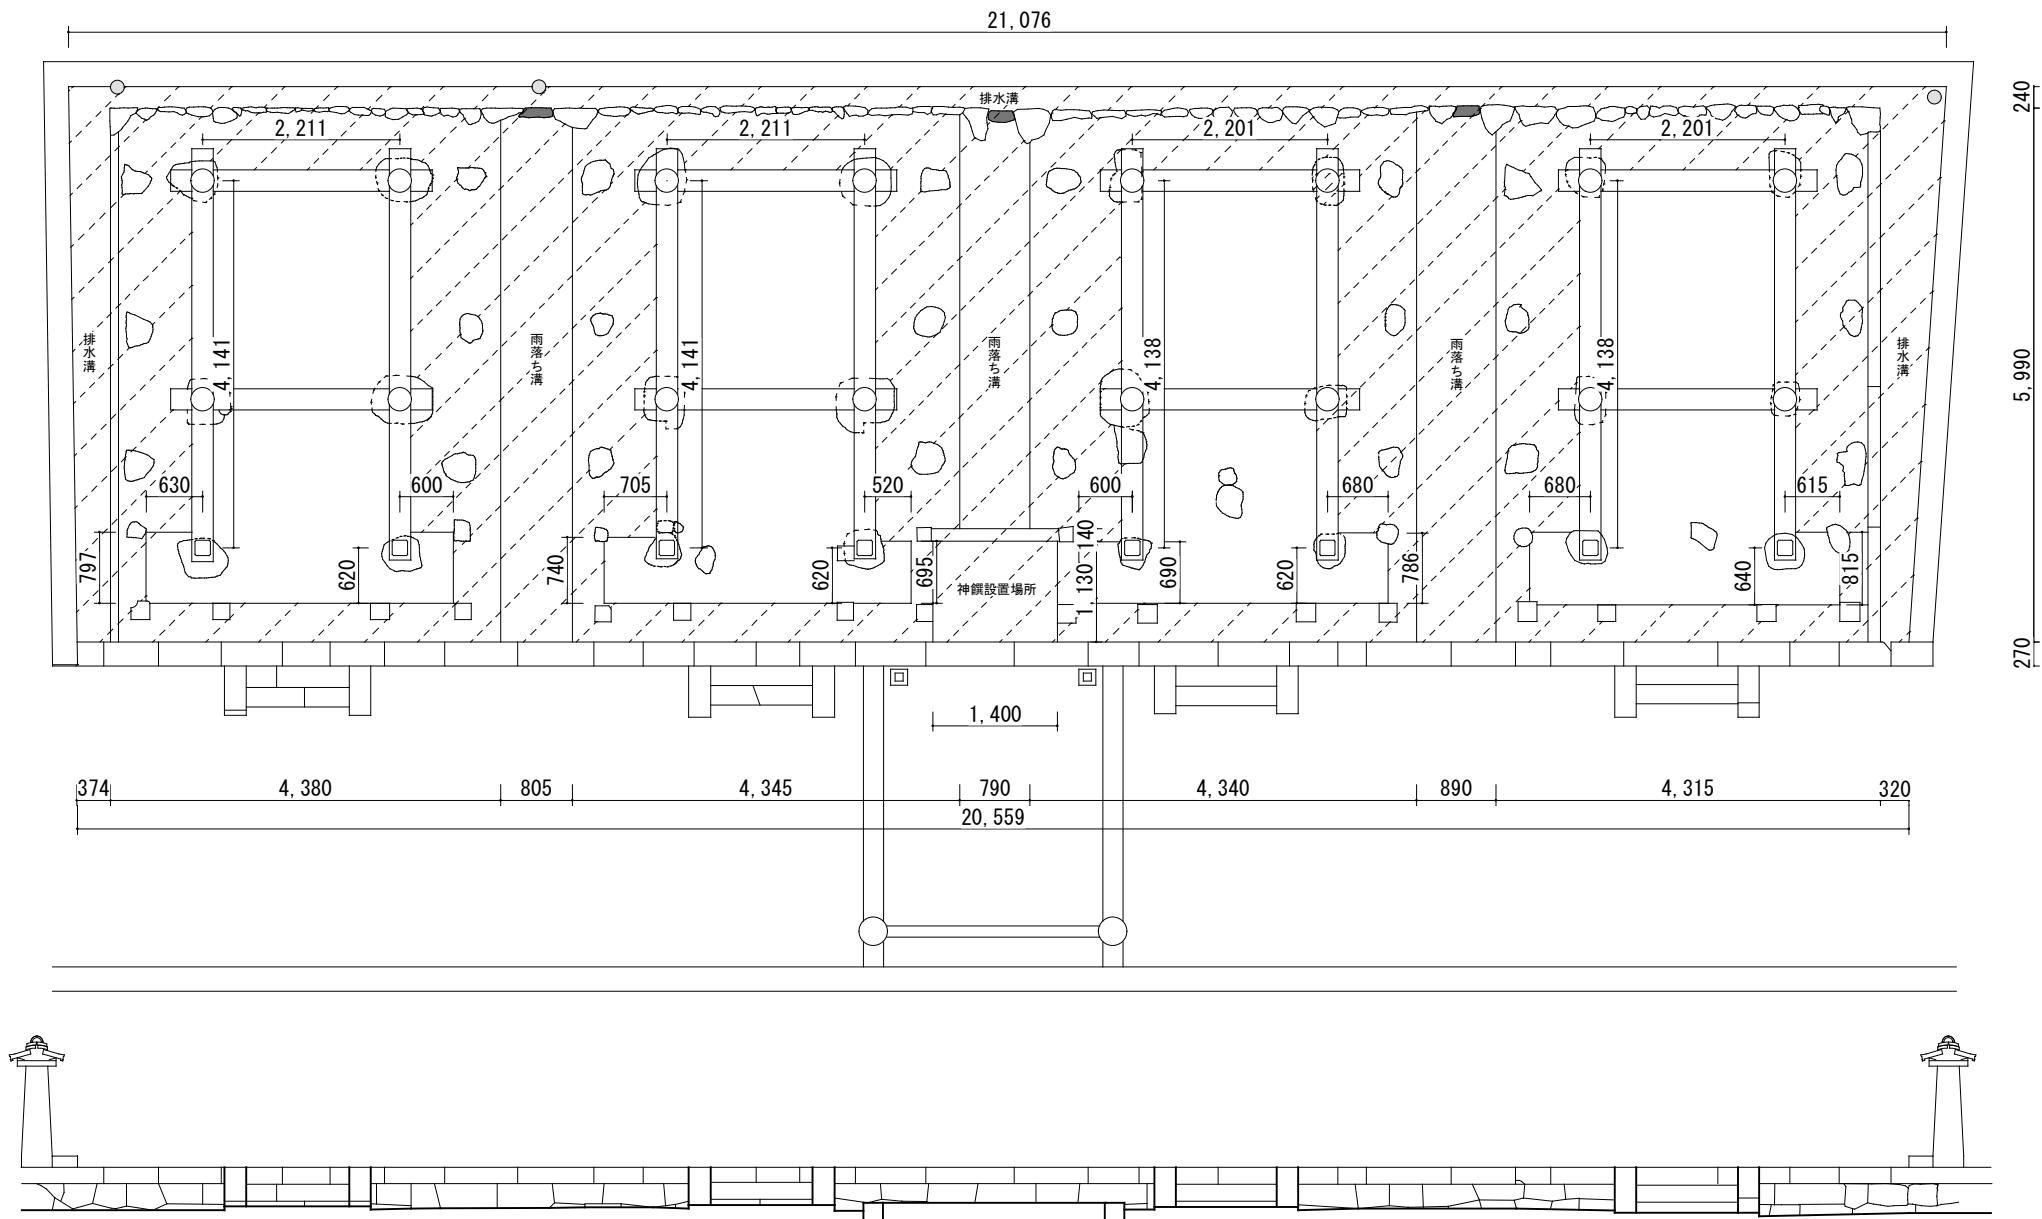

軒内土間面積	53.4㎡
雨落ち溝面積	13.9㎡
排水溝面積	9.7㎡
神饌設置場所面積	1.8㎡

【凡例】

- 縁石 (撤去予定)
- 暗渠
- 施工範囲

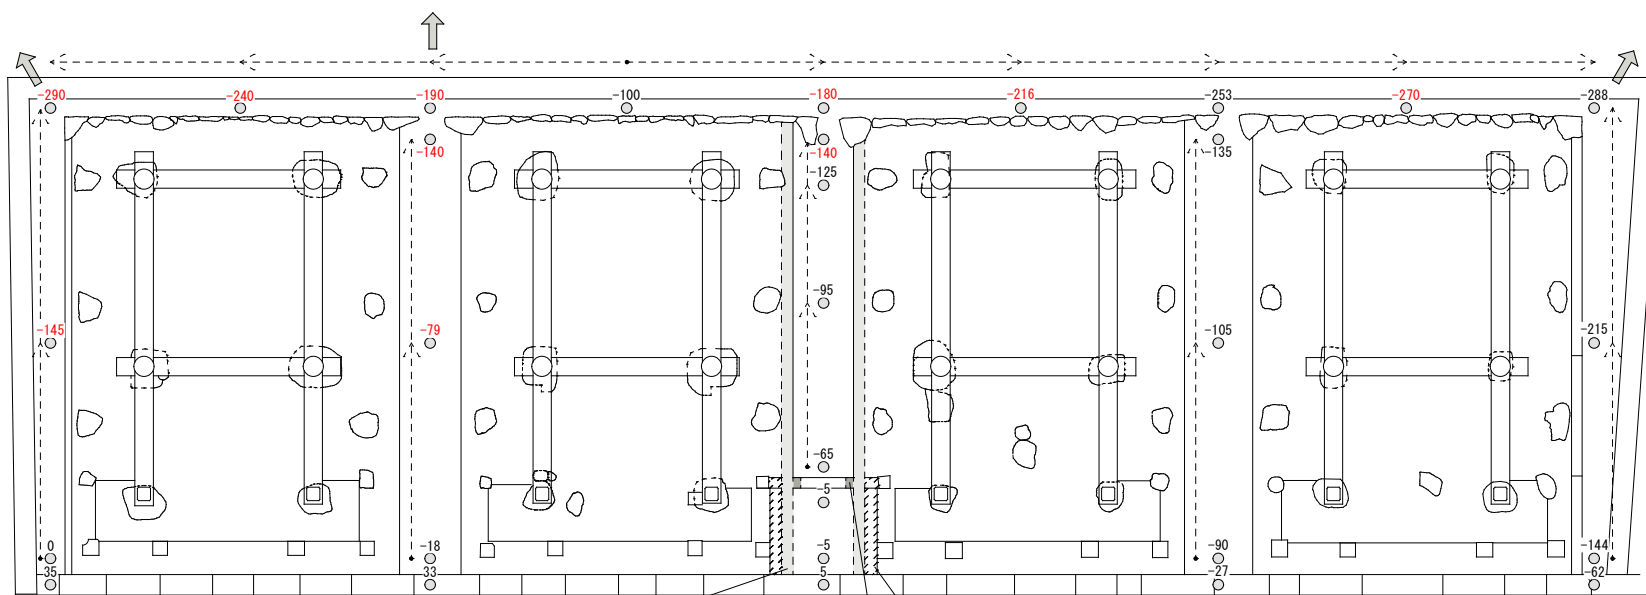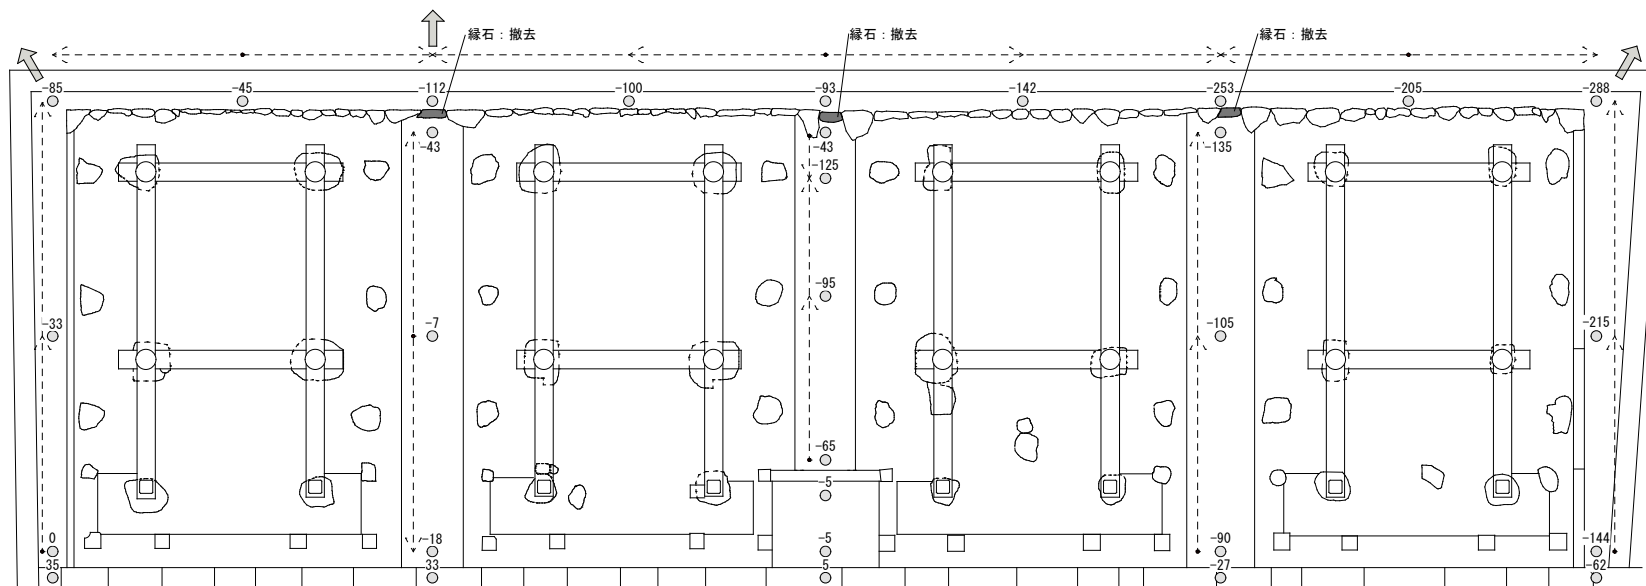

縁石を正面側まで通す

縁石内側はすき取らず上から樹脂モルタルを施工し、軒内土間と同曲面とする
盛上げ部分下に水抜き穴を設ける

← 石垣外排水方向(暗渠)

← 水勾配

※第四殿西側排水溝 南端溝底のレベルを0とする

県指定文化財 多坐弥志理都比古神社本殿 土間及び雨落ち溝 各所レベル (上: 実測 下: 施工目安)