


# 奈良県産業会館

1 F 大ホール平面略図 1

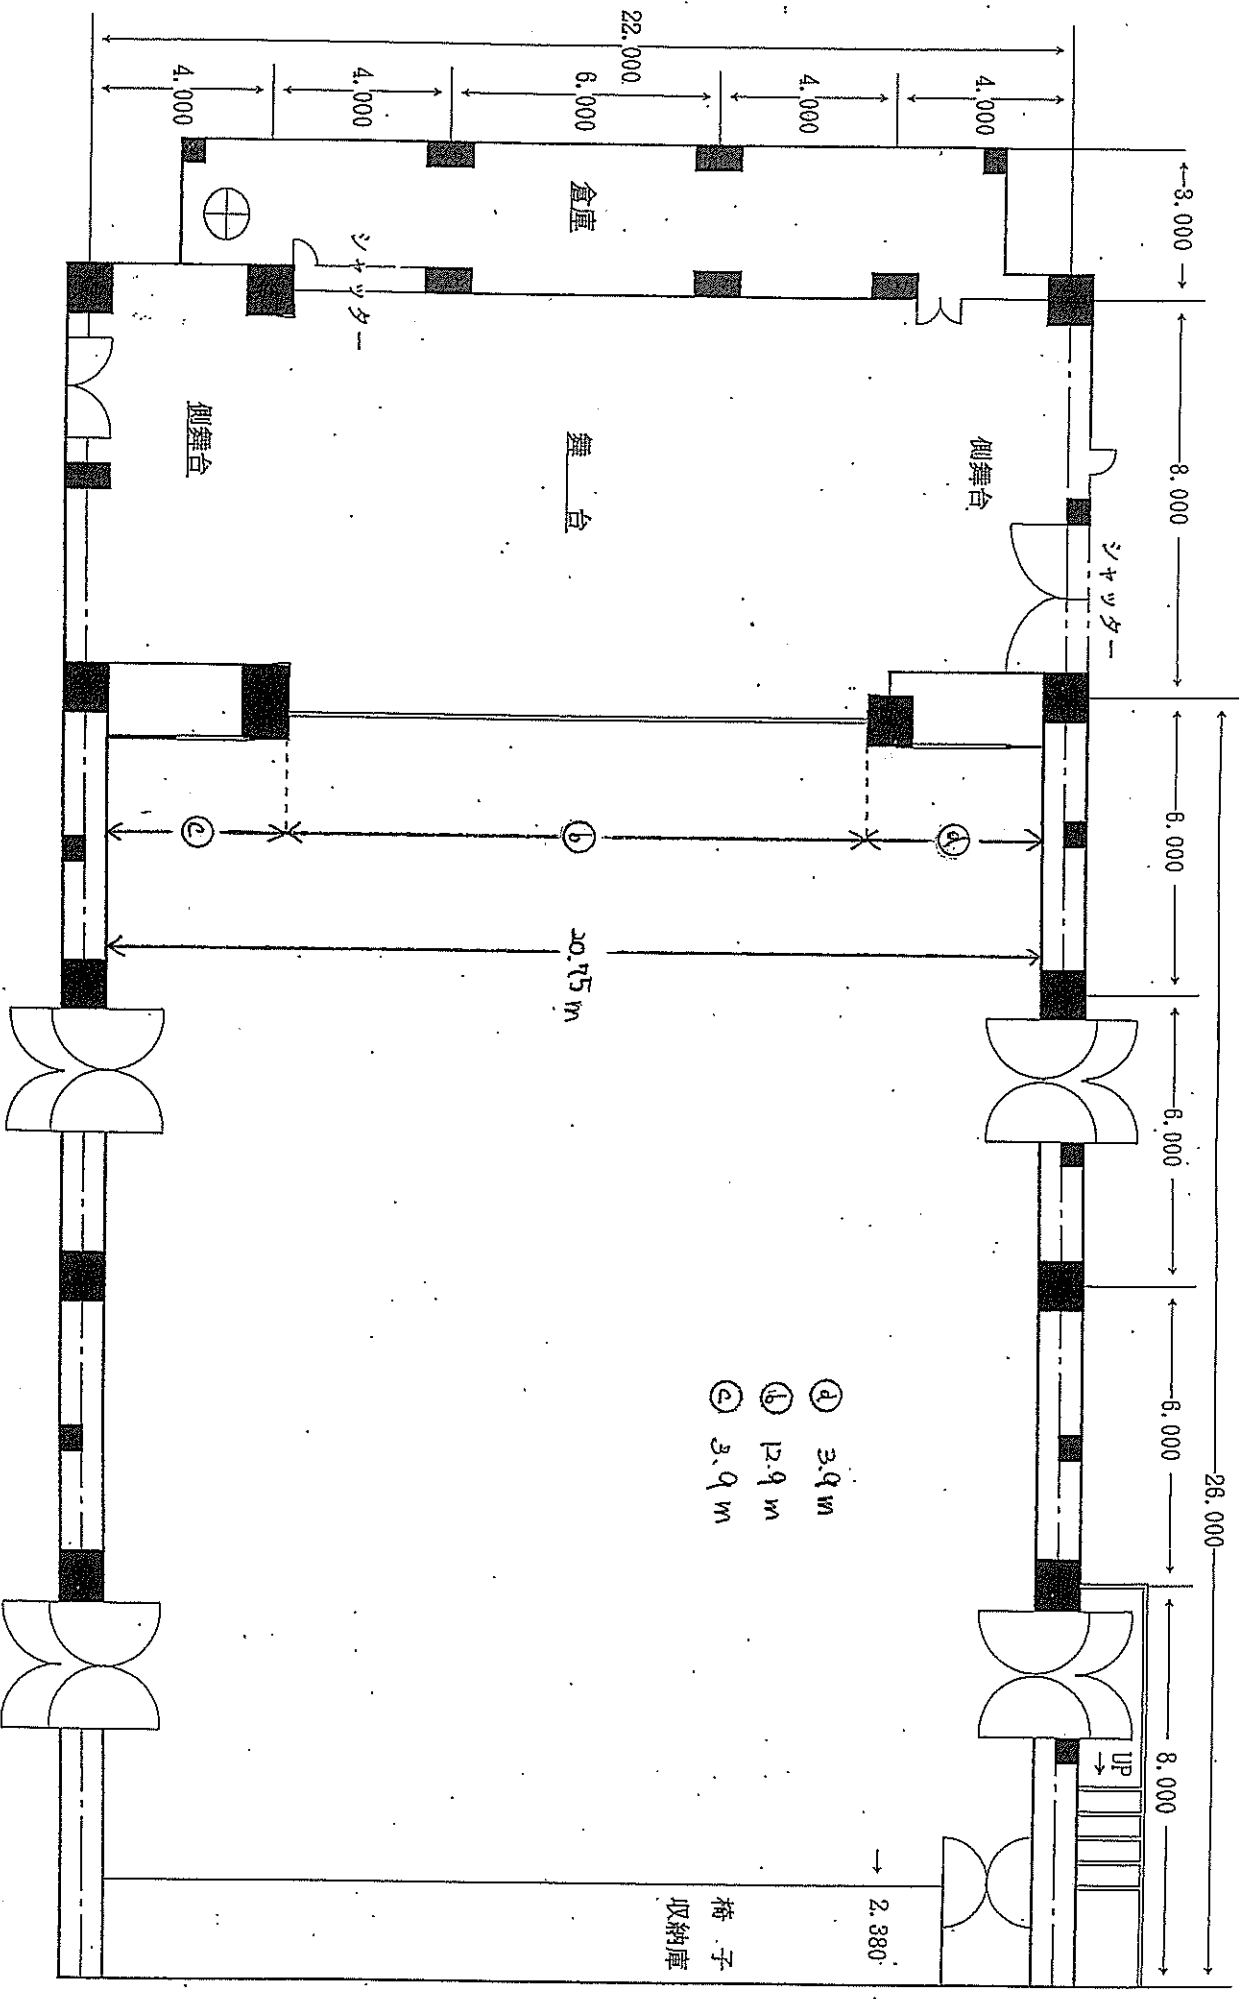

# 奈良県産業会館

1 F 大ホール平面略図 2

