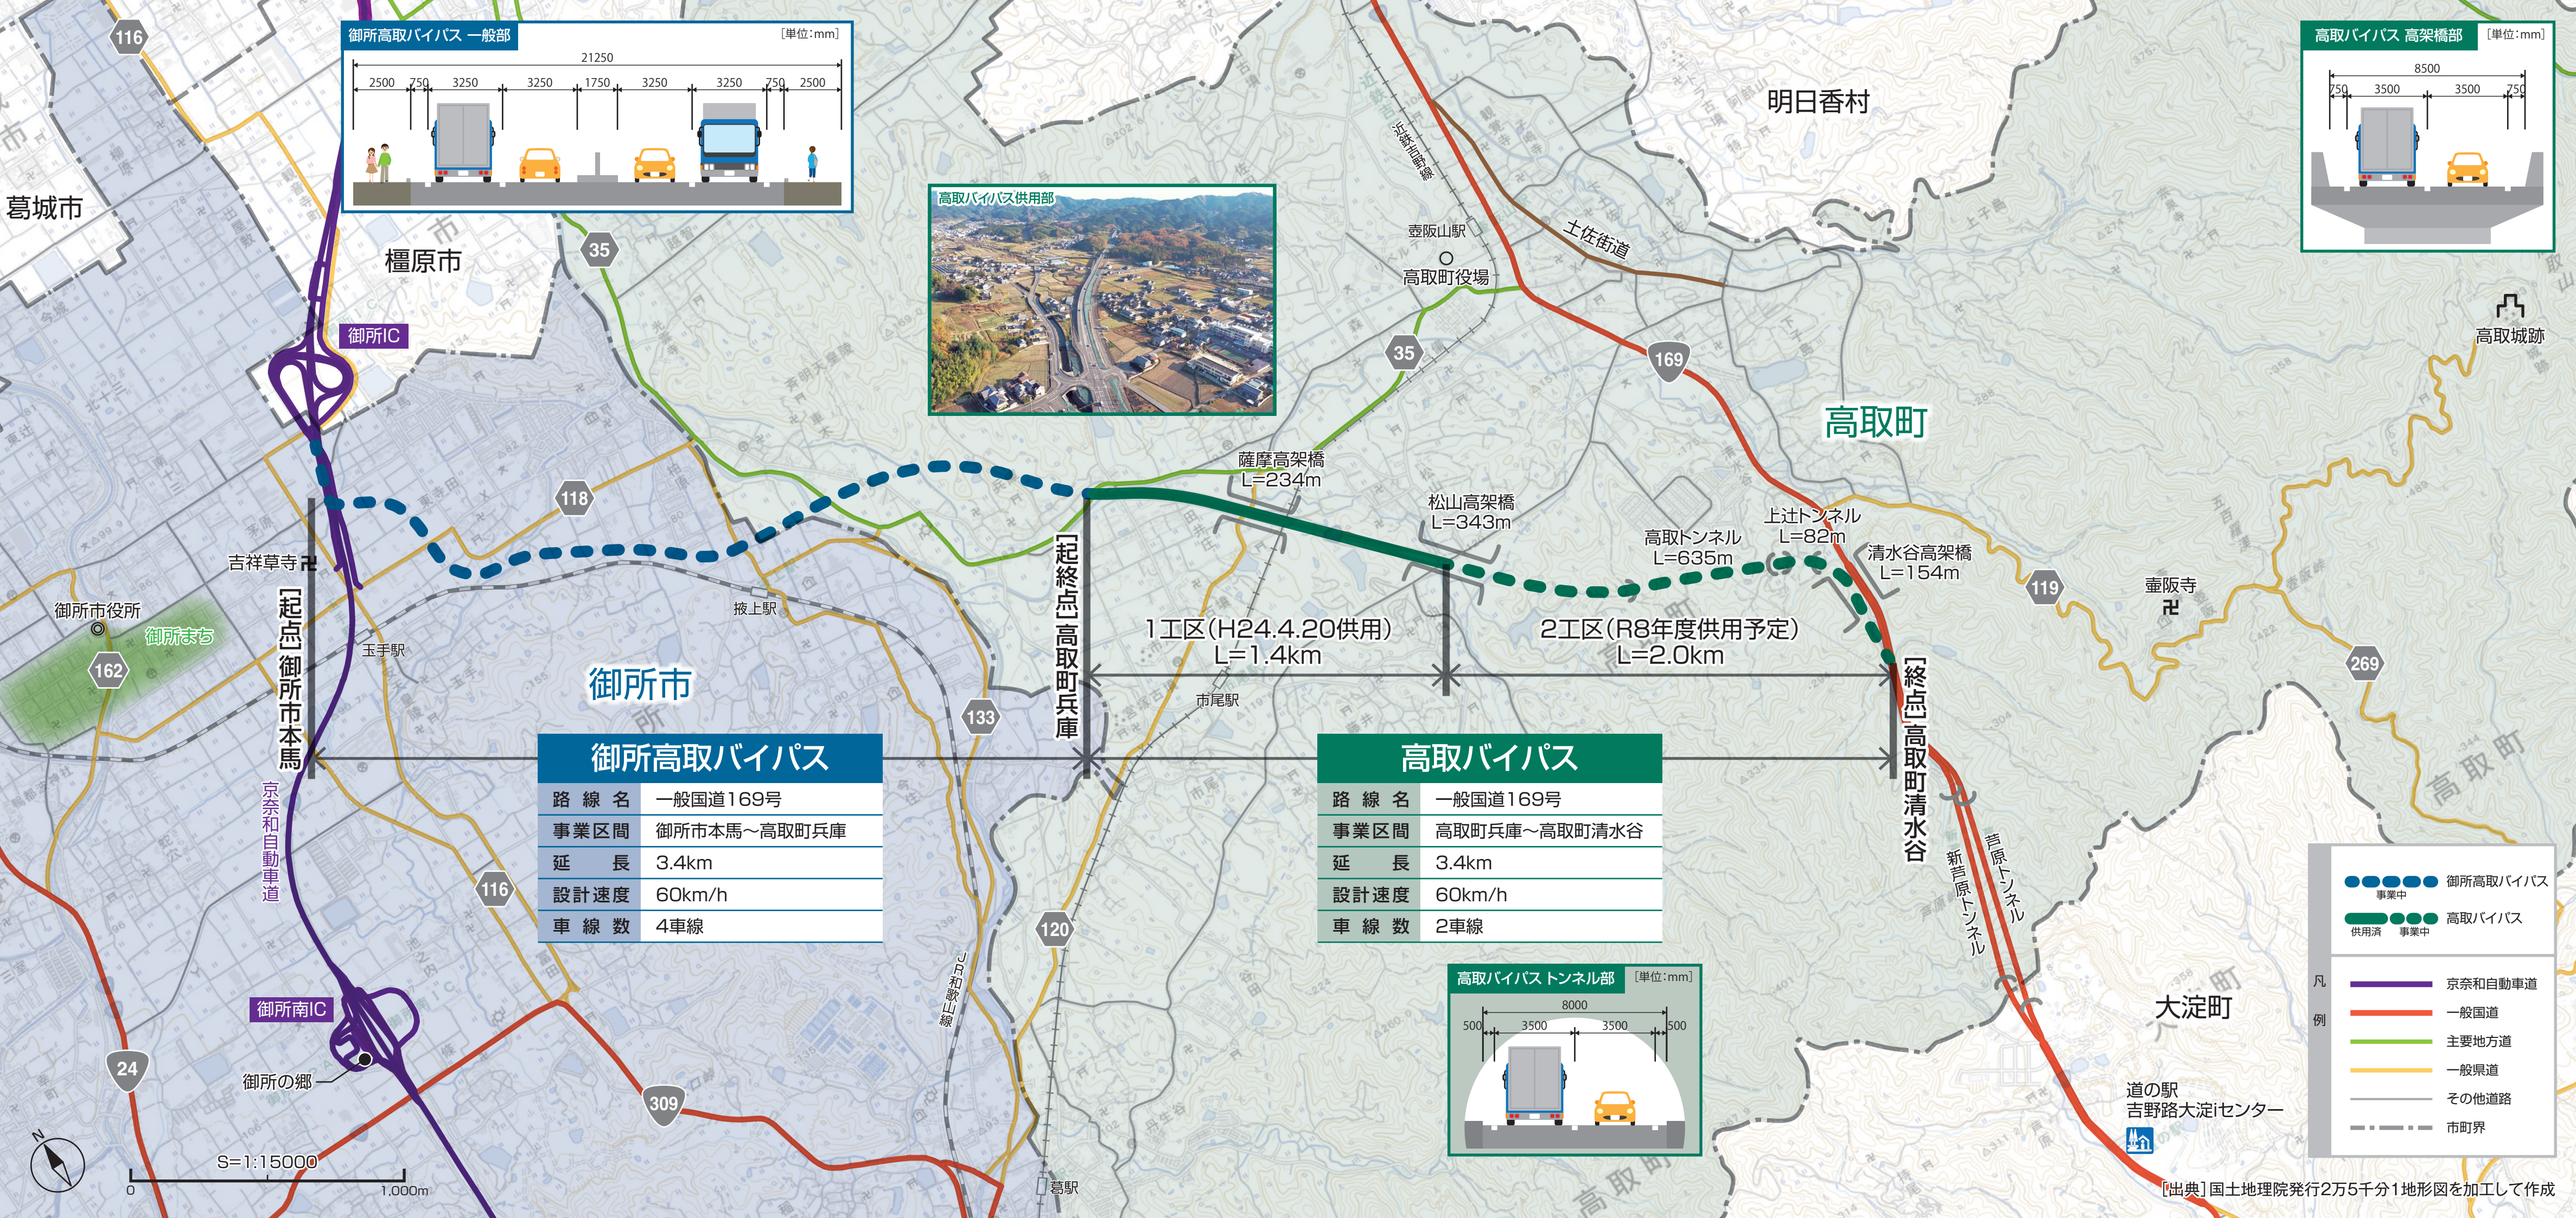
御所高取バイパス 一般部
[単位：mm]
21250
2500 750 3250 3250 1750 3250 3250 750 2500
高取バイパス供用部
高取バイパス 高架橋部
[単位：mm]
8500
750 3500 3500 750
高取バイパス トンネル部
[単位：mm]
8000
500 3500 3500 500
御所IC
御所南IC
【起点】御所市本馬
【起終点】高取町兵庫
【終点】高取町清水谷
薩摩高架橋 L=234m
松山高架橋 L=343m
高取トンネル L=635m
上辻トンネル L=82m
清水谷高架橋 L=154m
1工区（H24.4.20供用） L=1.4km
2工区（R8年度供用予定） L=2.0km
御所高取バイパス
路線名 一般国道169号
事業区間 御所市本馬～高取町兵庫
延長 3.4km
設計速度 60km/h
車線数 4車線
高取バイパス
路線名 一般国道169号
事業区間 高取町兵庫～高取町清水谷
延長 3.4km
設計速度 60km/h
車線数 2車線
葛城市
橿原市
御所市
高取町
明日香村
大淀町
吉祥草寺
御所市役所
御所まち
掖上駅
玉手駅
市尾駅
壺阪山駅
高取町役場
壺阪寺
高取城跡
道の駅 吉野路大淀iセンター
京奈和自動車道
JR和歌山線
葛駅
新吉原トンネル
吉原トンネル
土佐街道
御所の郷
S=1:15000
0
1,000m
凡例
事業中
供用済
御所高取バイパス
高取バイパス
京奈和自動車道
一般国道
主要地方道
一般県道
その他道路
市町界
[出典]国土地理院発行2万5千分1地形図を加工して作成