


名称		1m門扉 (H1.9×W1.0)簡易	
製図	日付	訂正	
縮尺	検図	承認	
日亜鋼業株式会社			図番 F2AT47-18

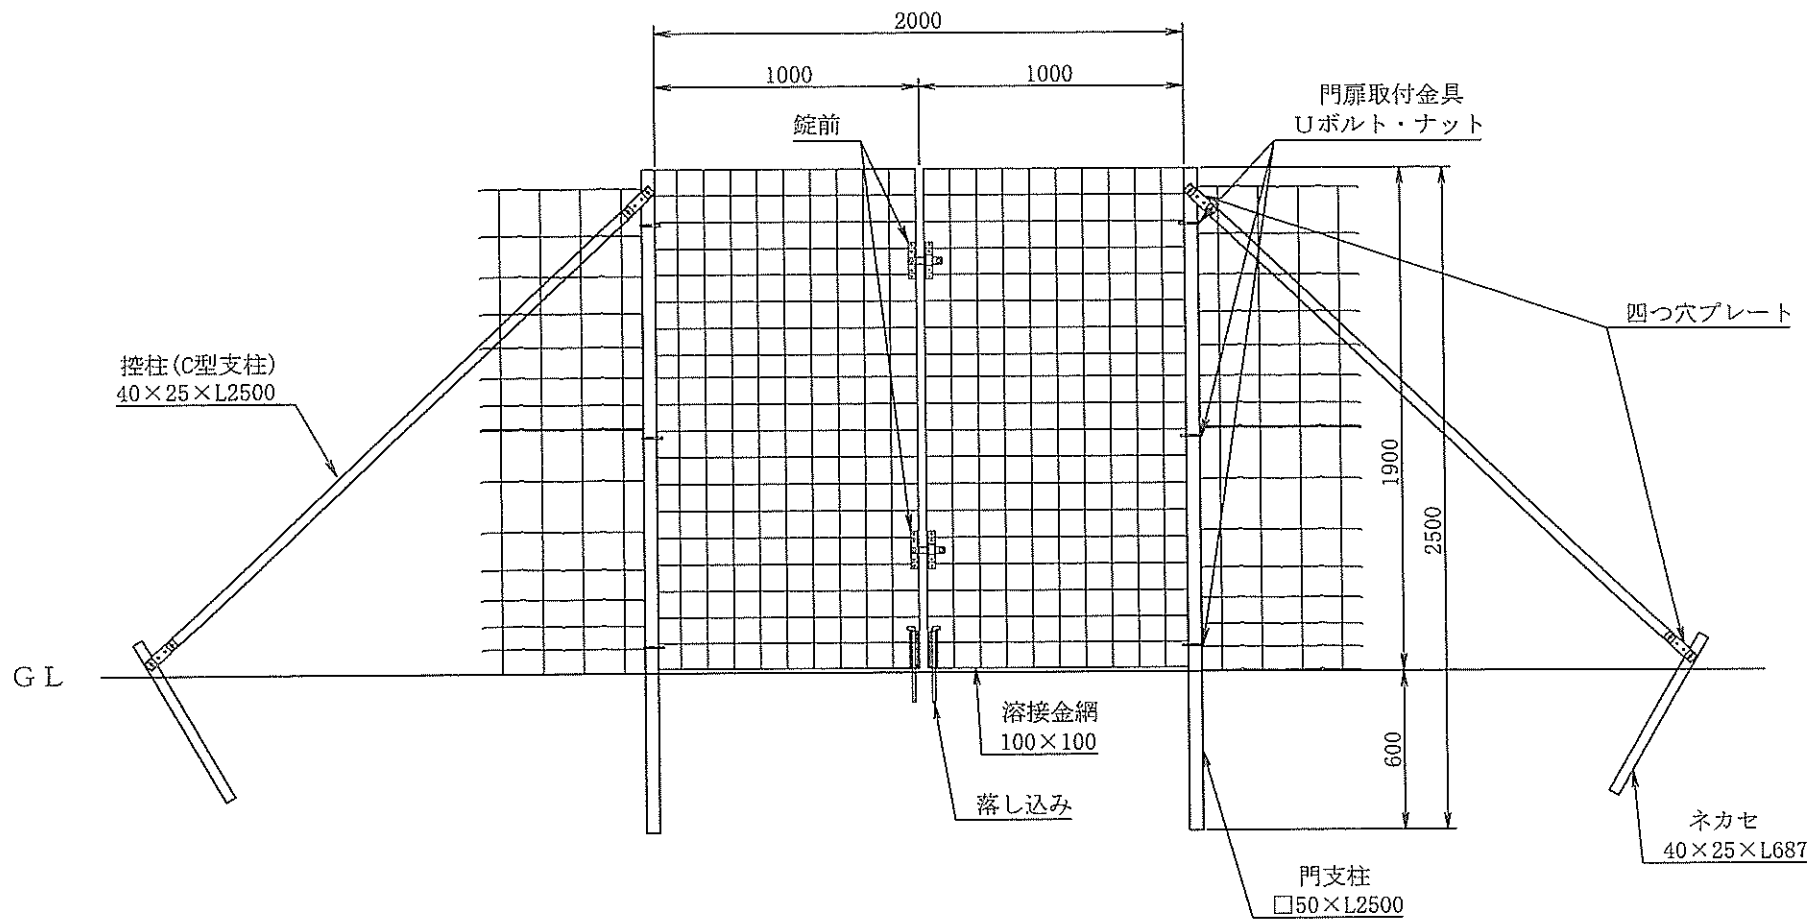

名称		2m門扉	
製図	日付	訂正	
縮尺	検図	承認	
日亜鋼業株式会社			図番 F2AT47-21