




令和8年度 第1-工-1号 南部中核拠点 維持管理工事 平面図

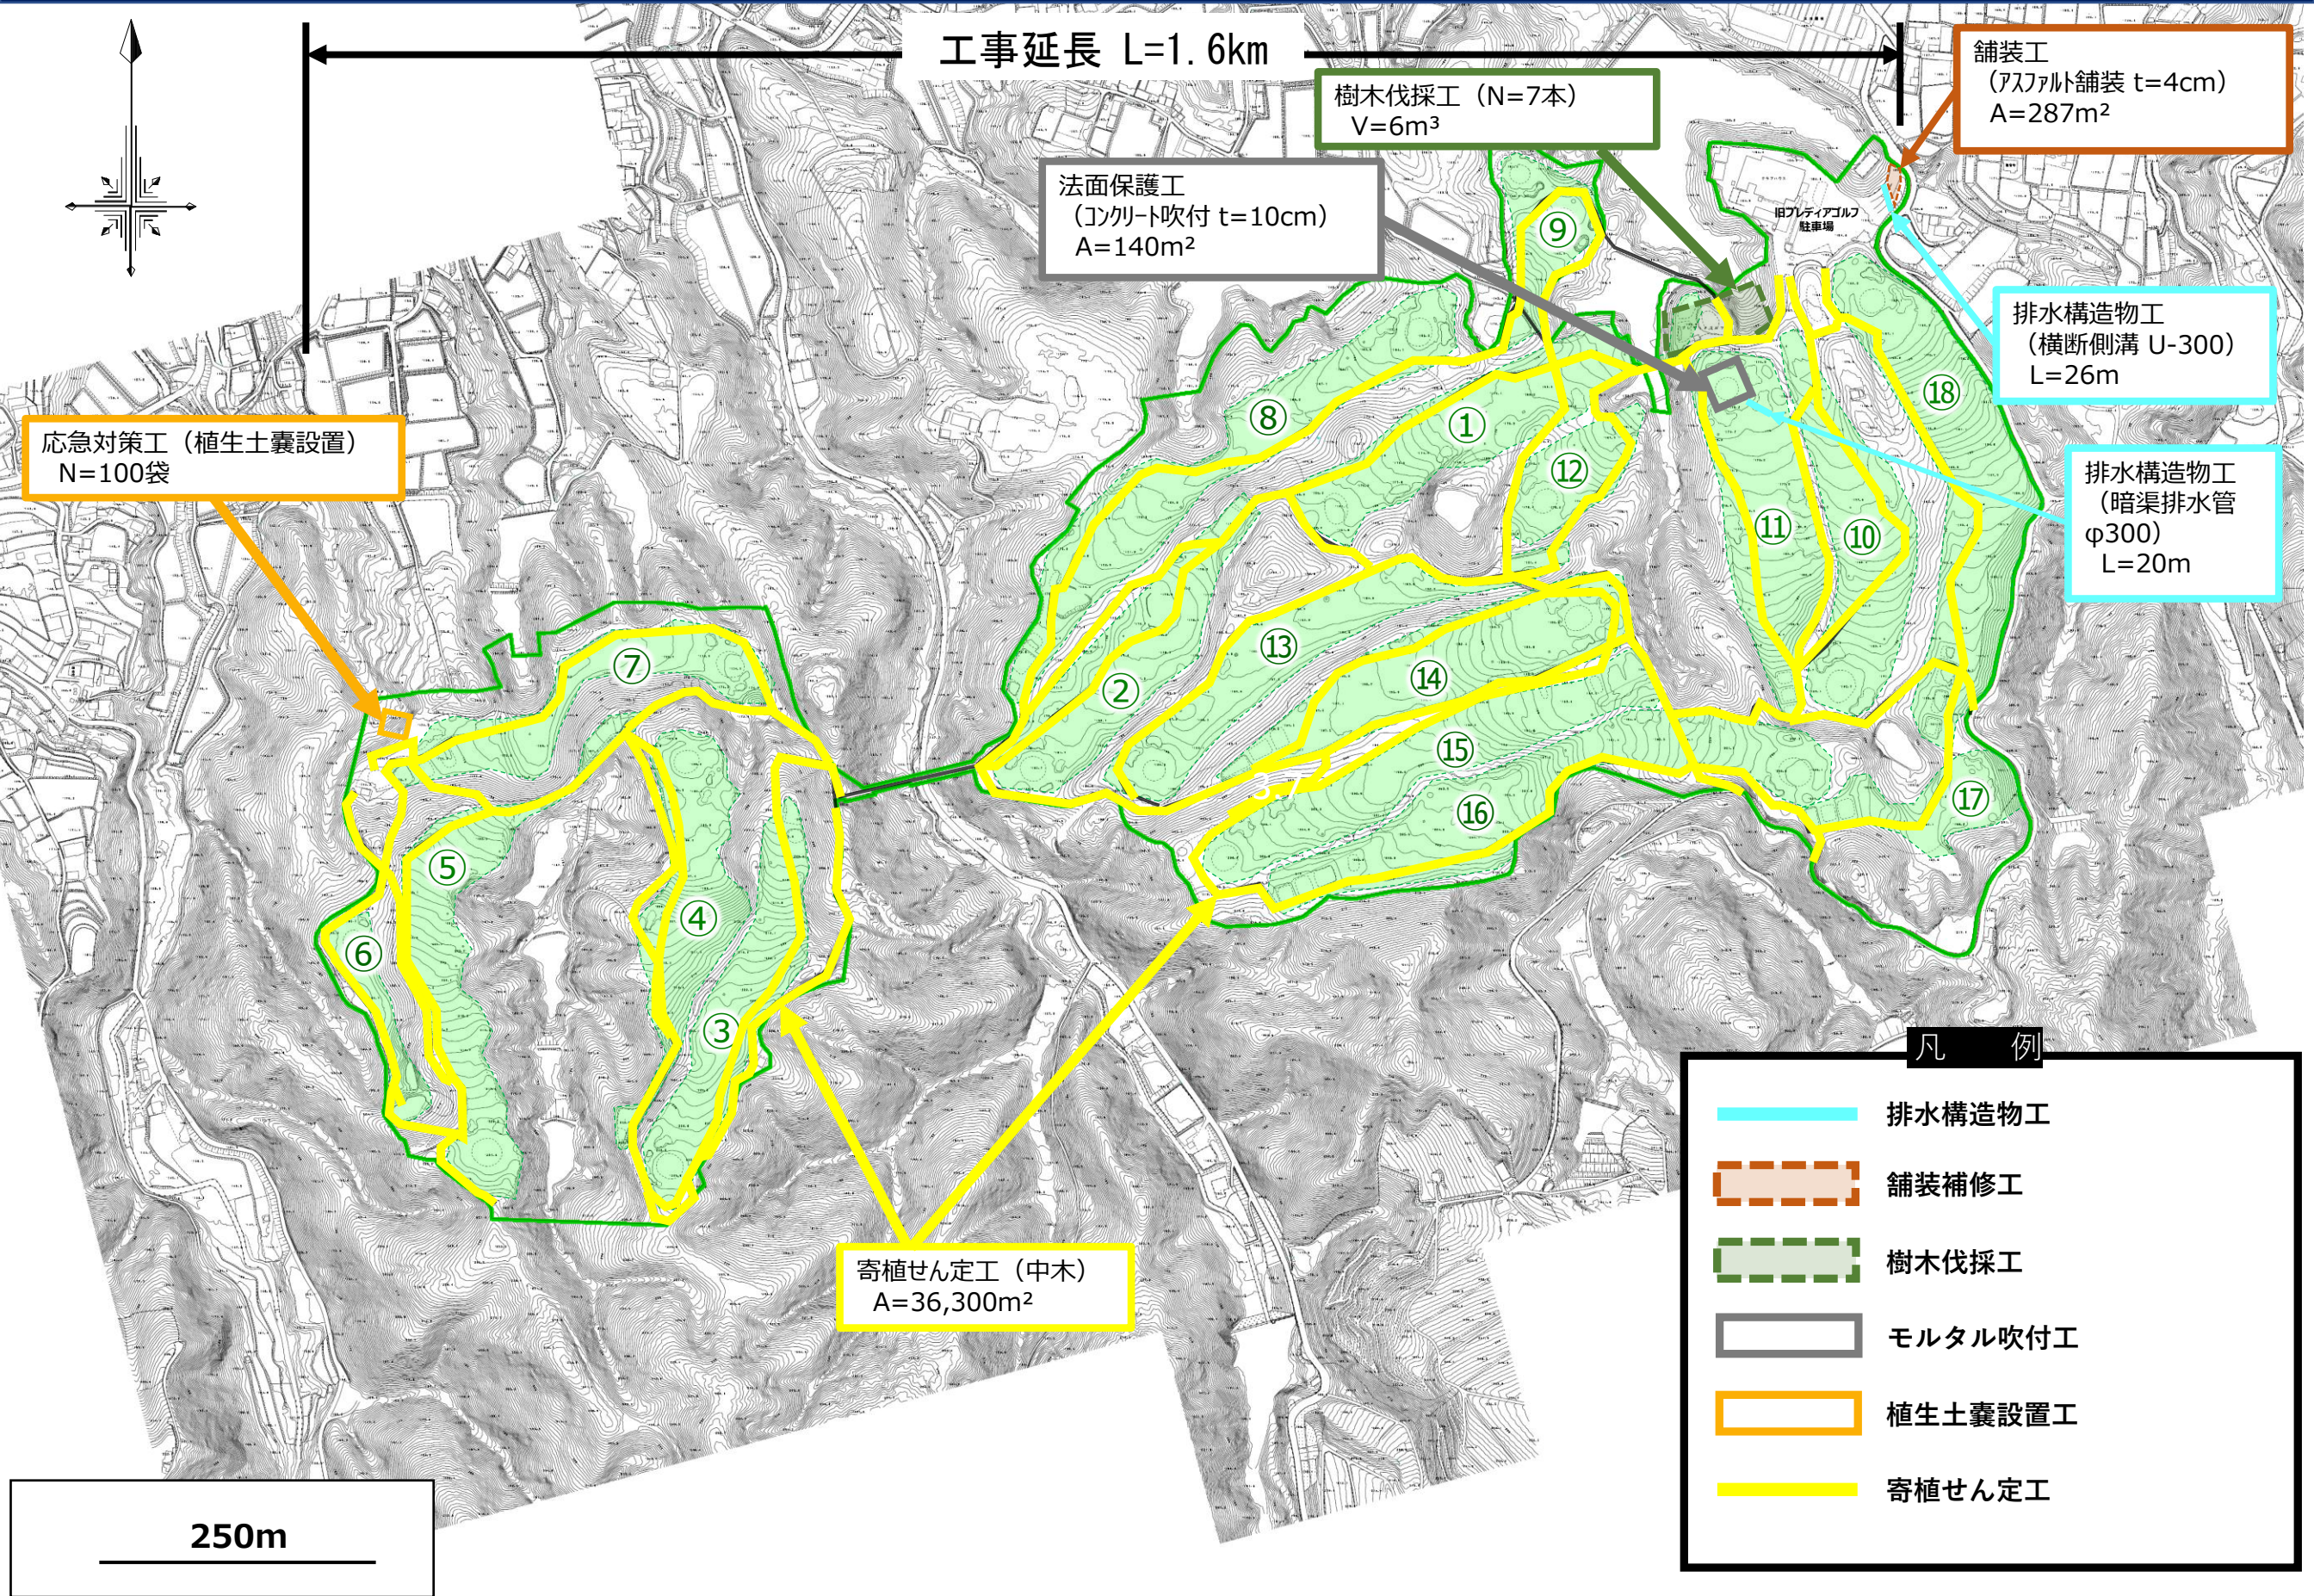

法面保護工／樹木伐採工平面図 S=1:1,000

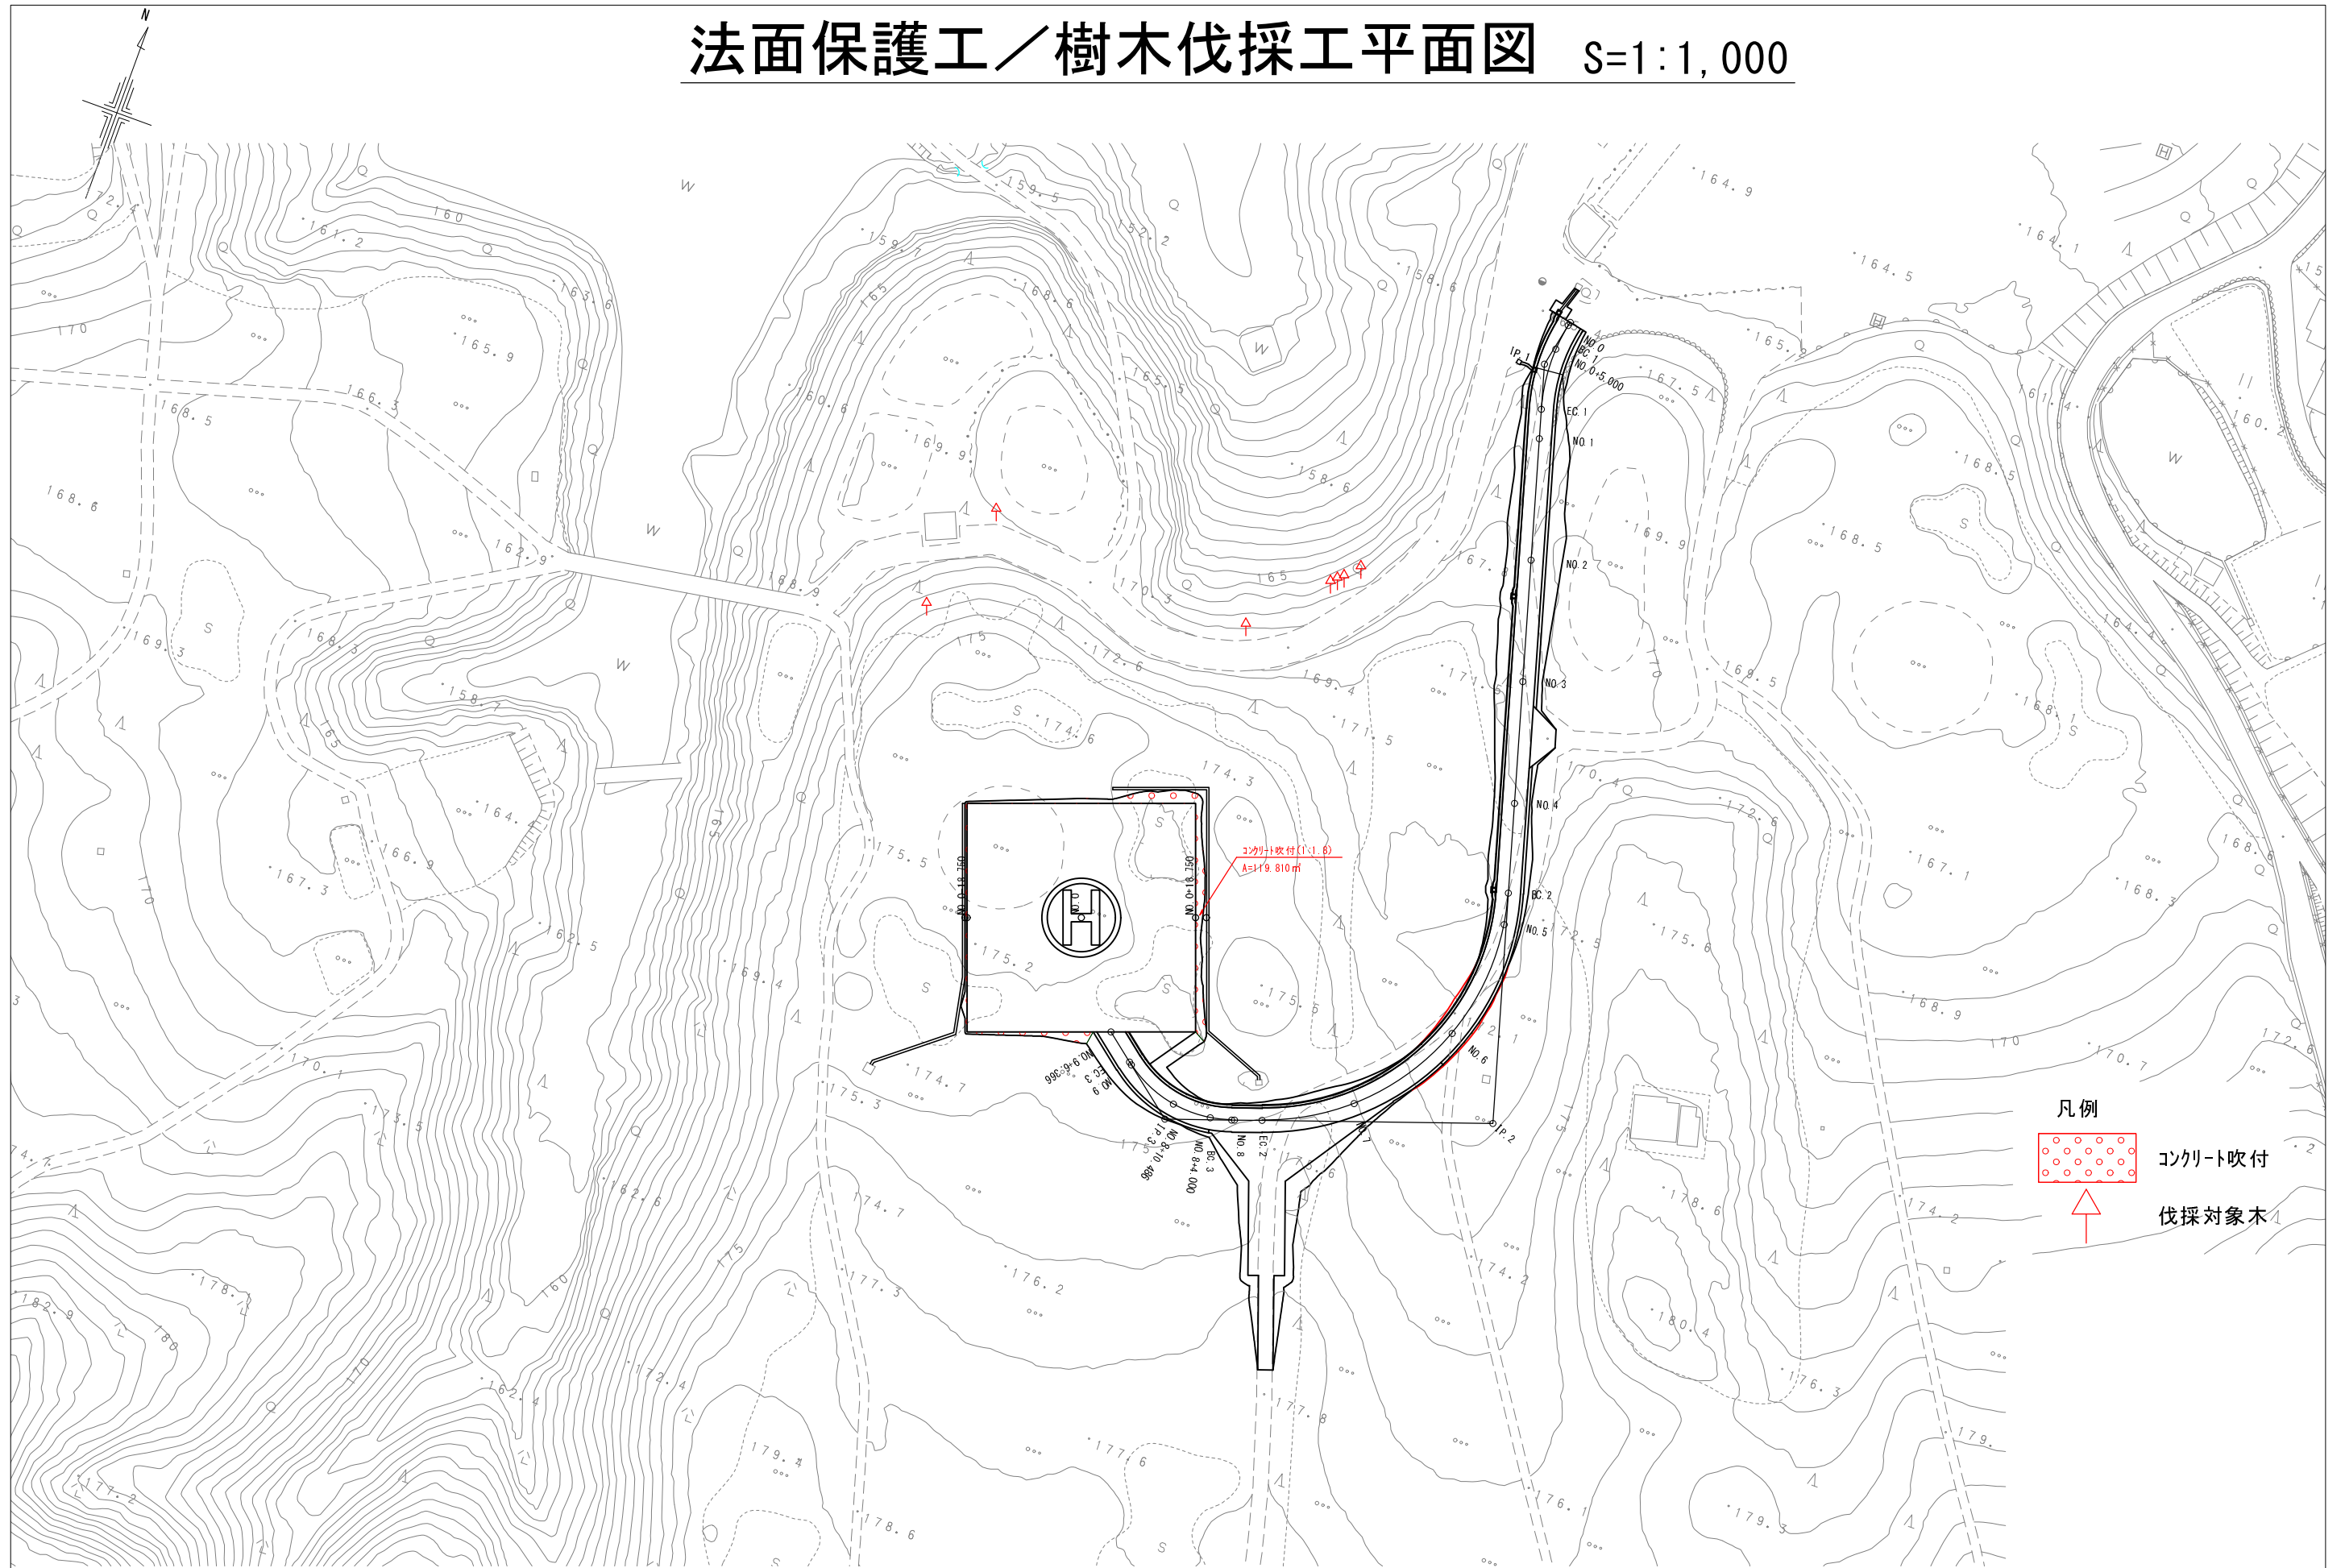

排水構造物工／アスファルト舗装工 平面図 S=1:1,000

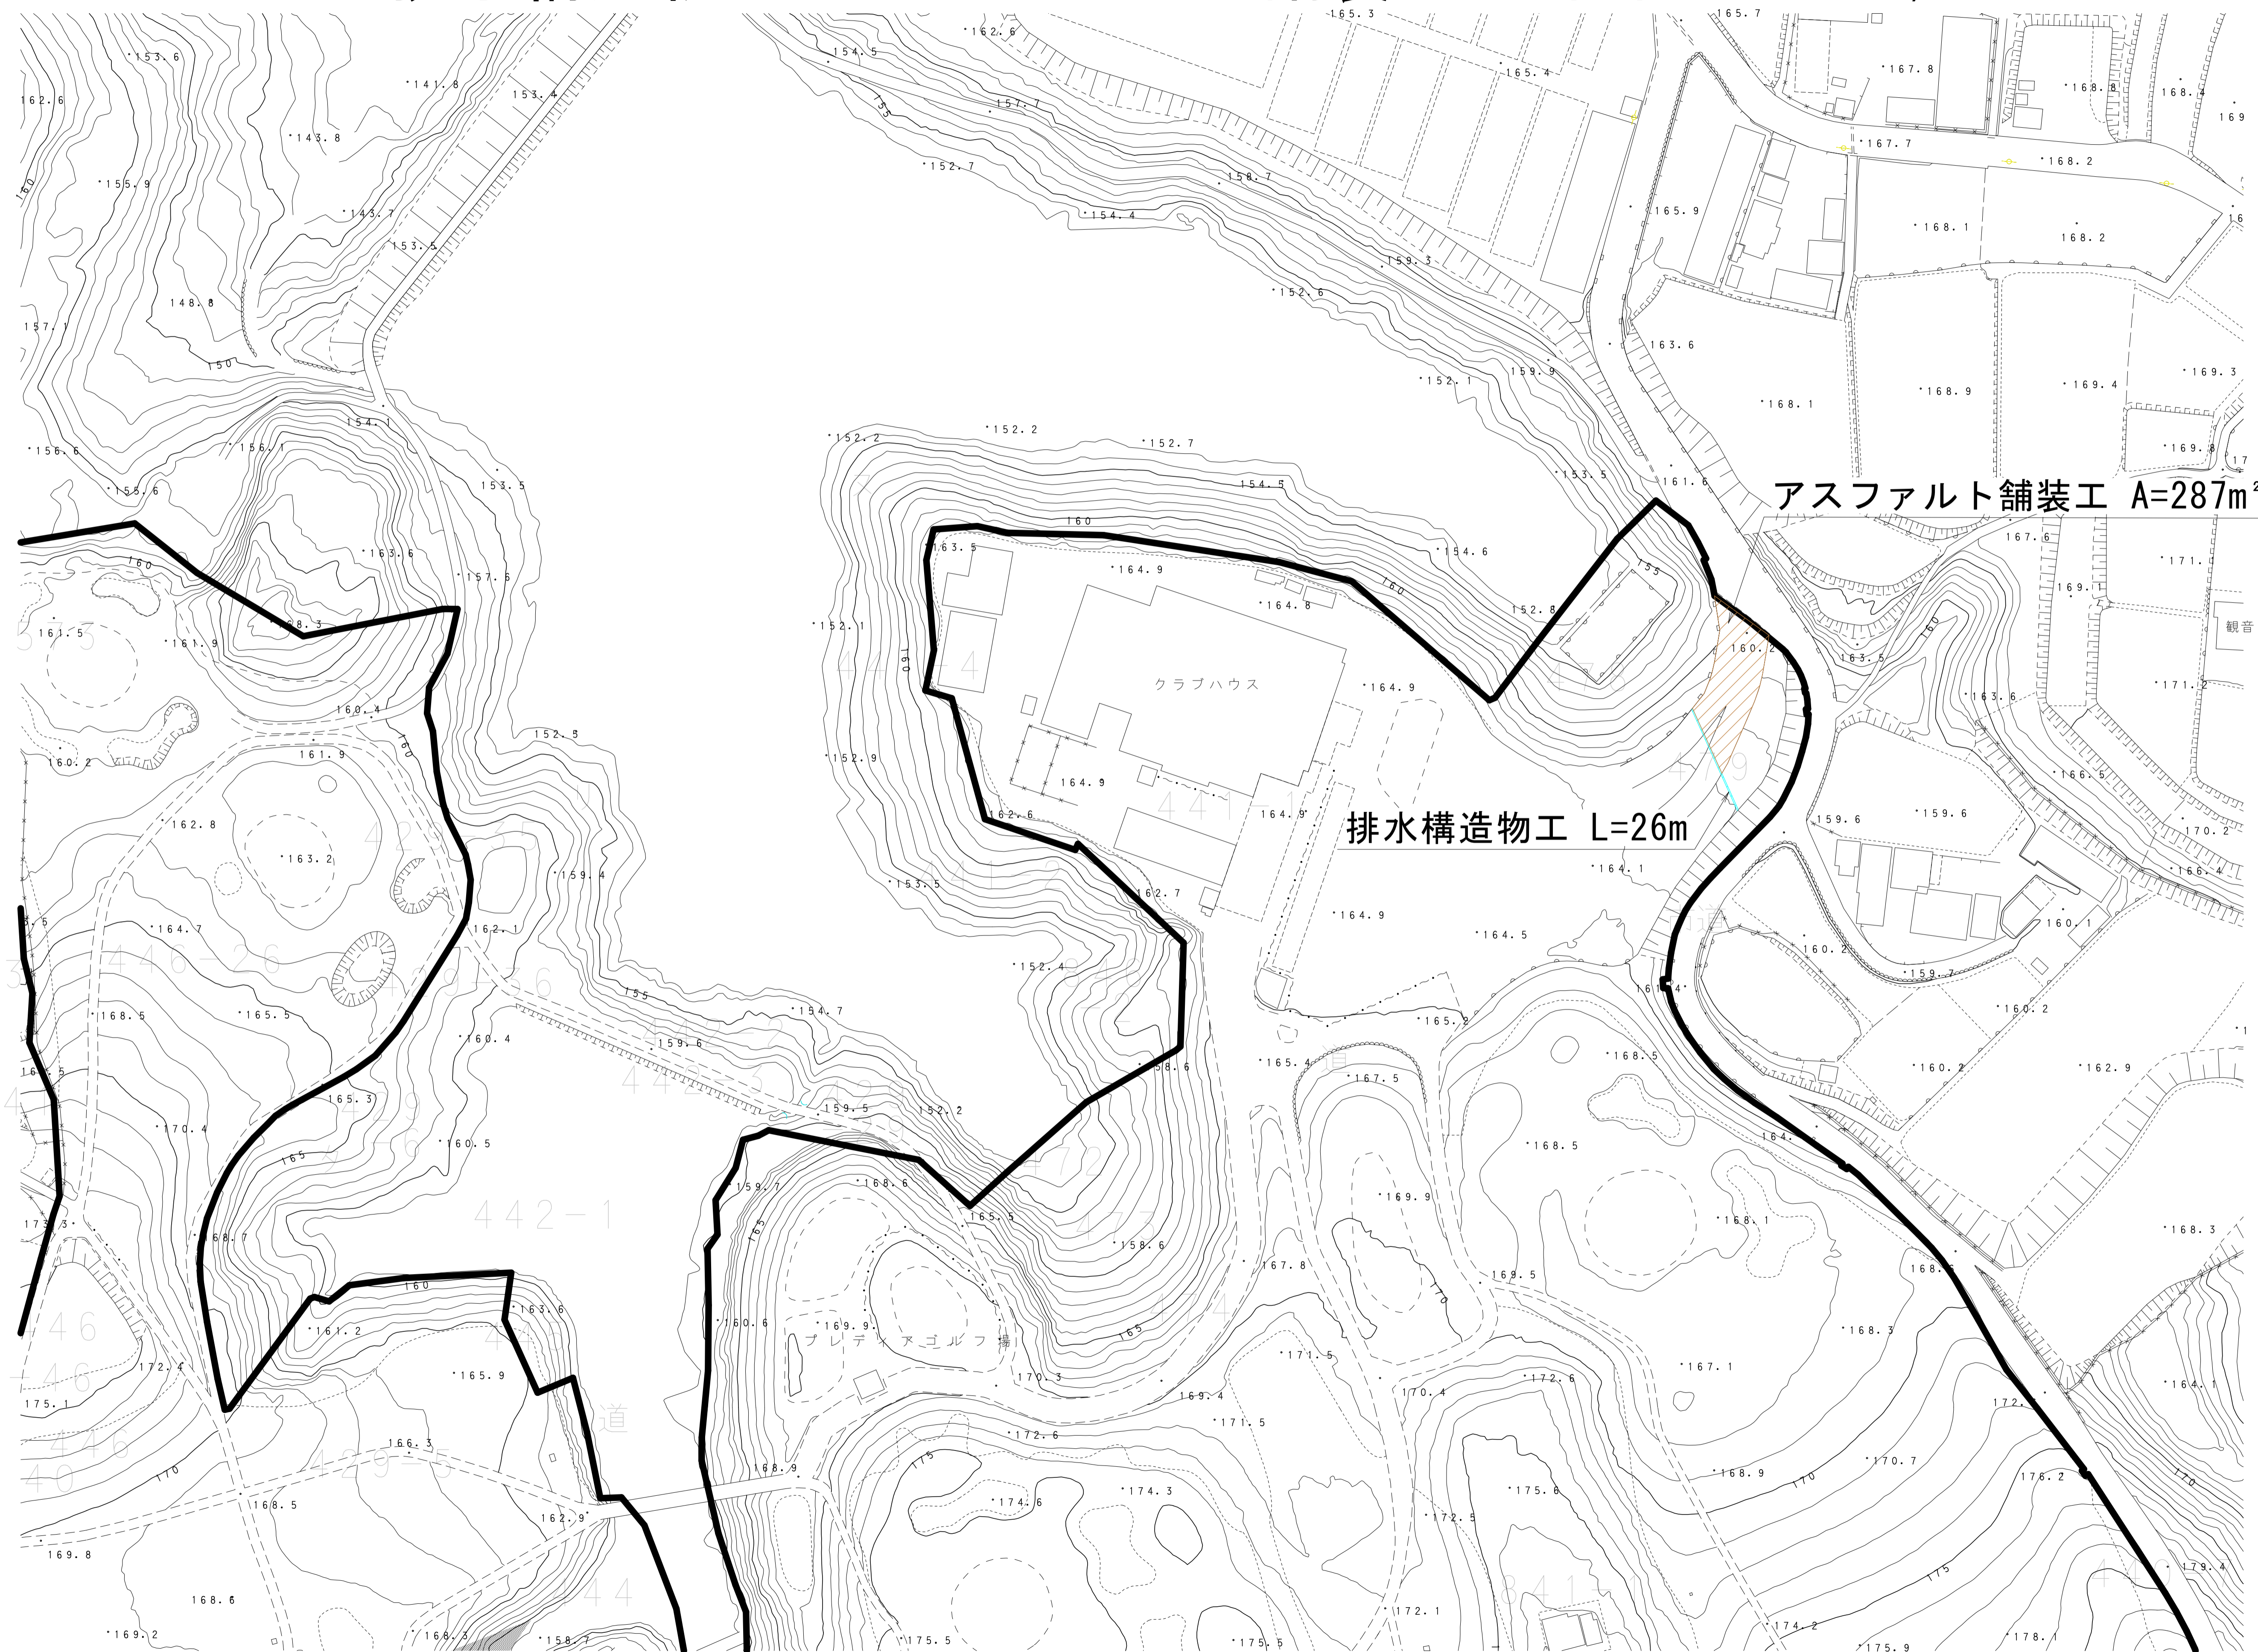

アスファルト舗装工 A=287m²

排水構造物工 L=26m

クラブハウス

プレデ アゴルフ場

観音

道