

（物件番号１） 位置図
（生駒市緑ケ丘１４２５番５９、１４２５番１２９　湯船駐在所跡地）

物件北西側道路　固定資産税路線価　72,000円／㎡

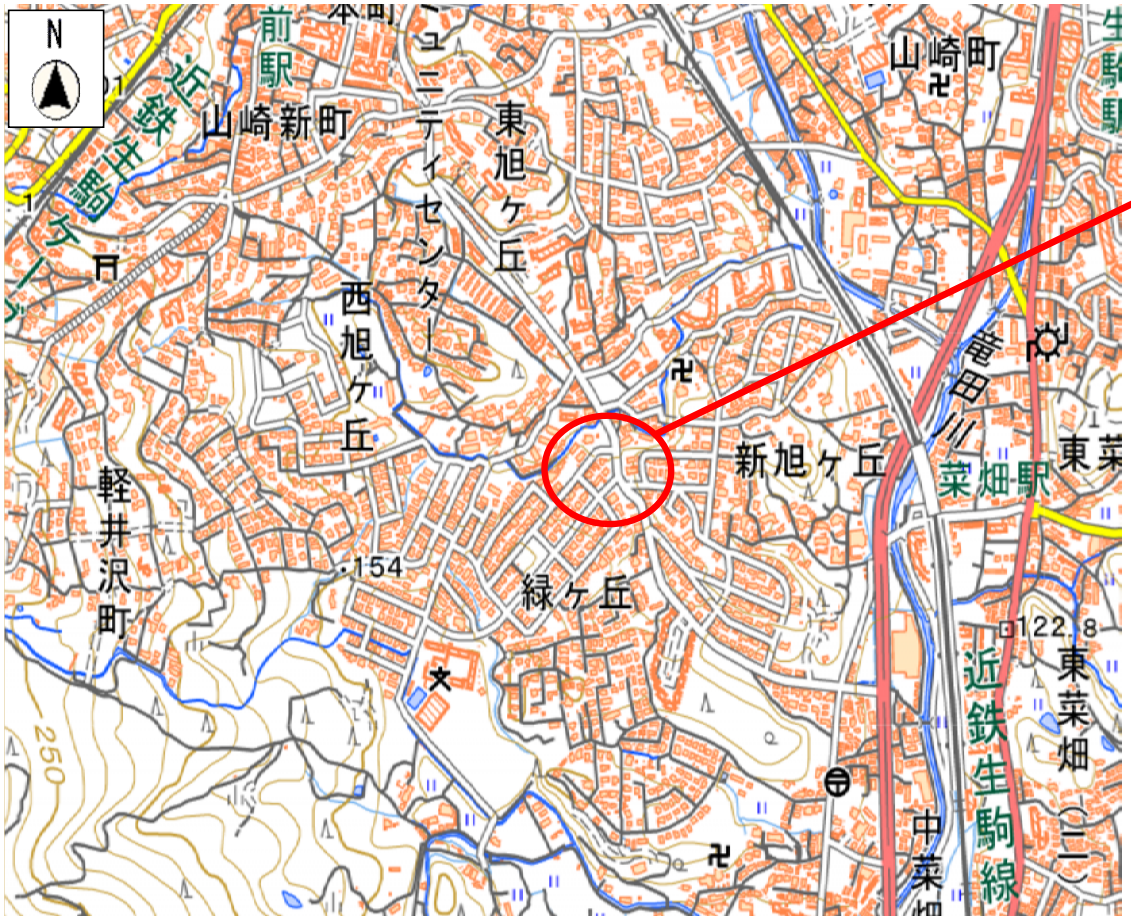

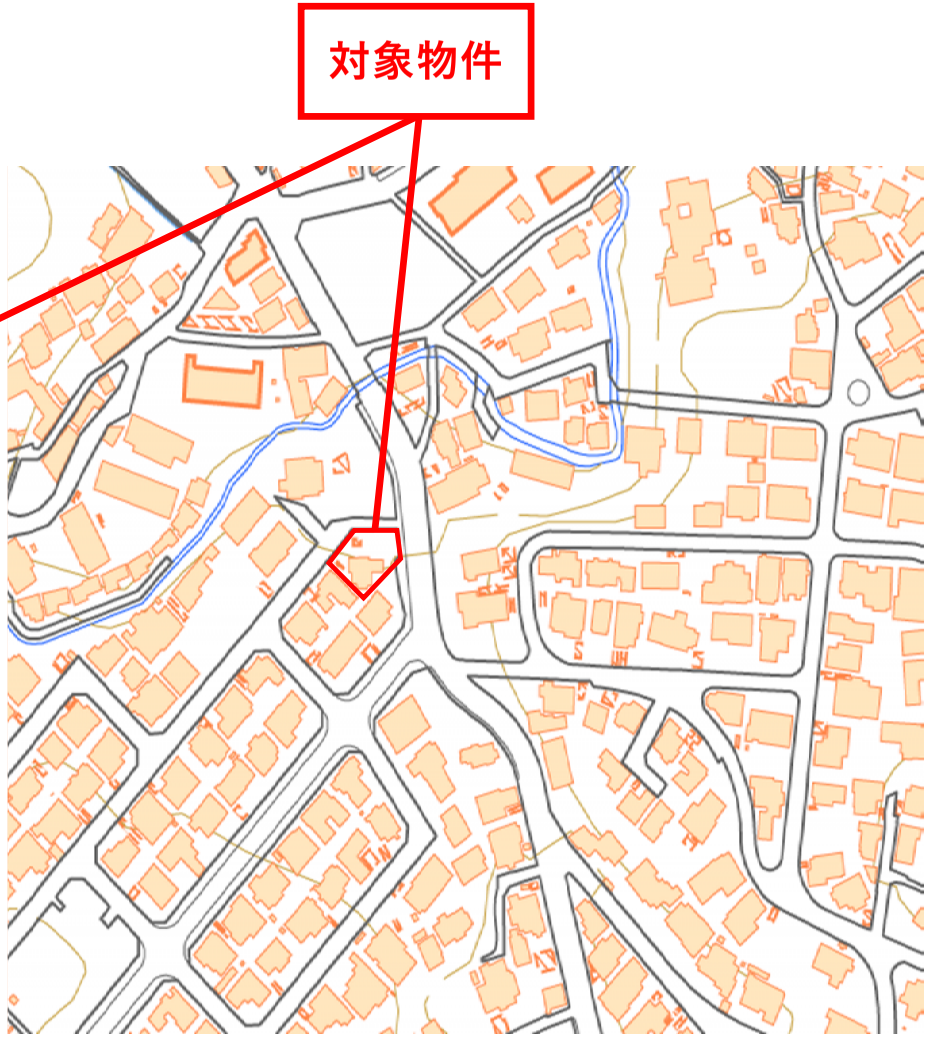


（注意）
当該図面は入札希望者が物件の概要を把握するための参考資料であり、敷地境界線や縮尺等は正確ではありません。

出典：この地図は国土地理院タイルを加工して作成したものです。

（物件番号１） 地積測量図

生駒市緑ケ丘１４２５番５９　湯船駐在所跡地

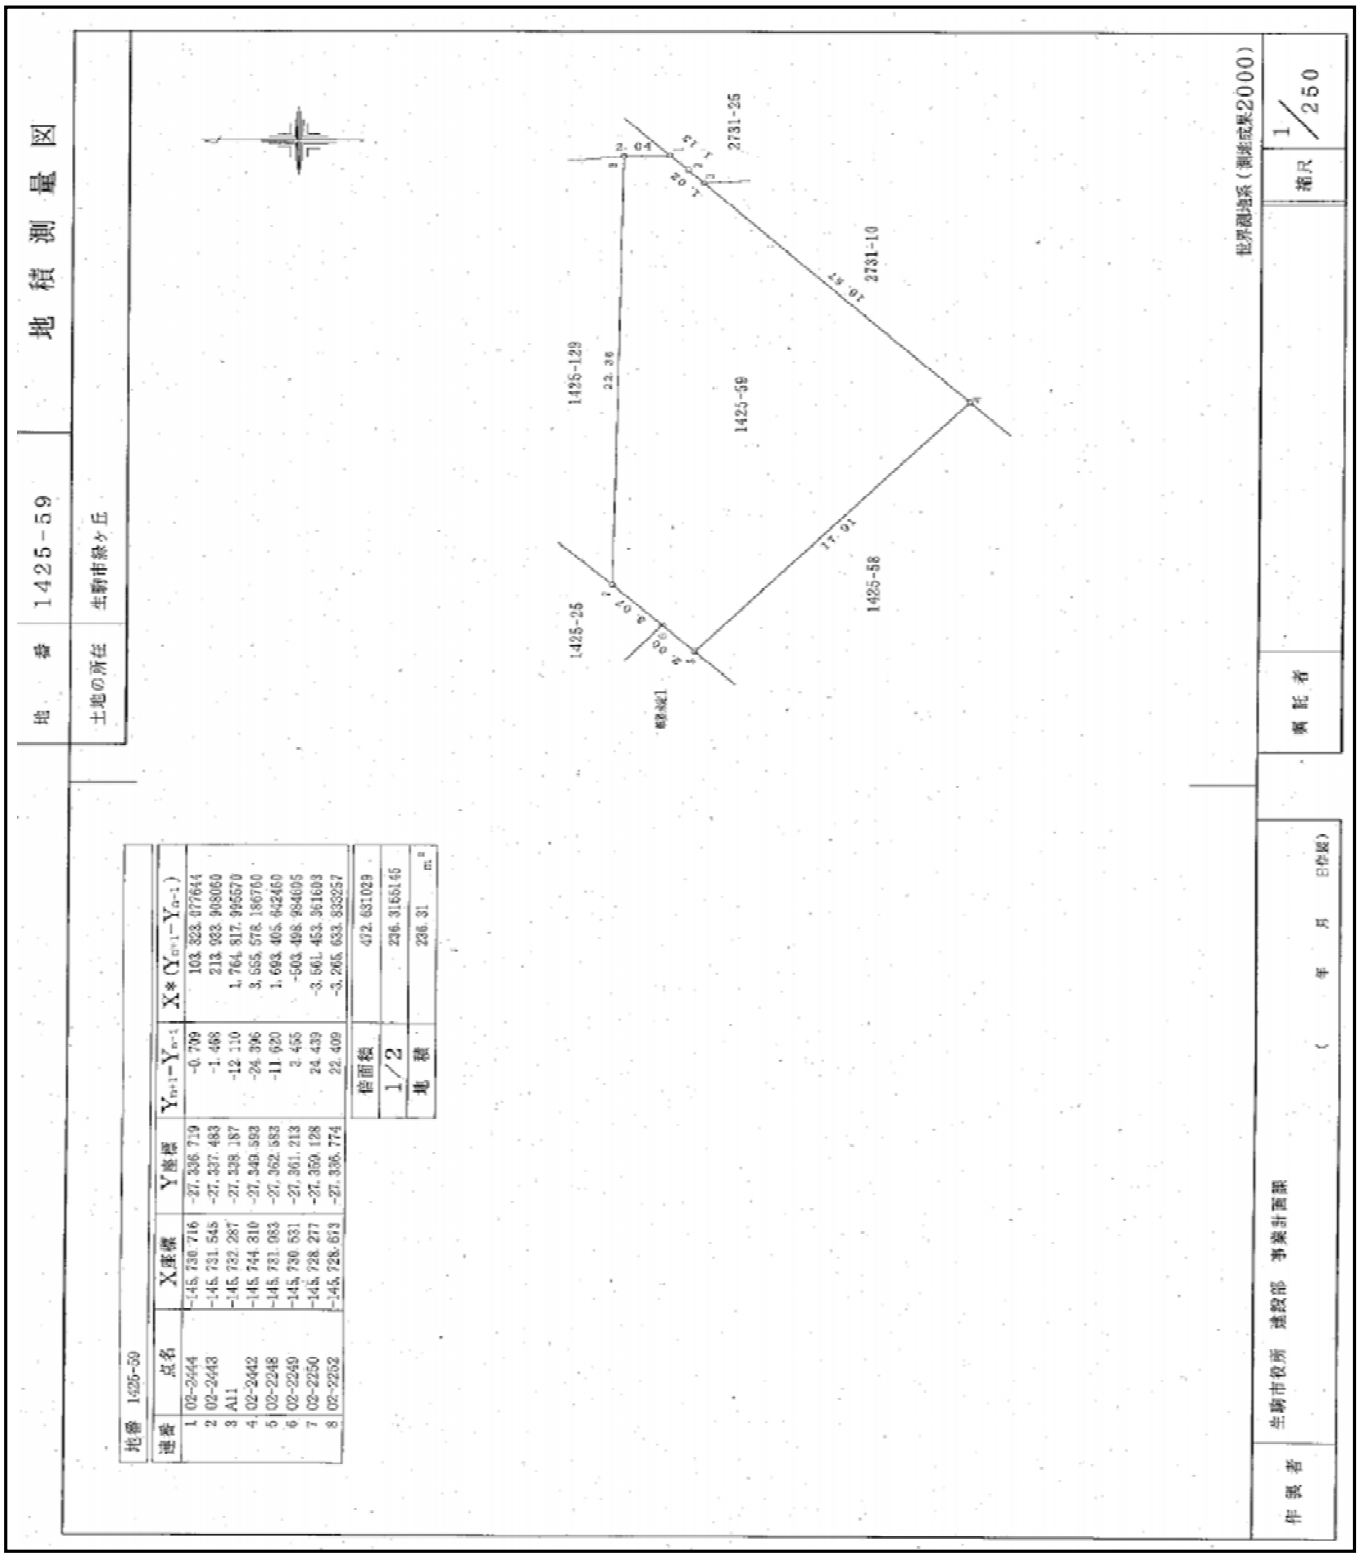


地番 1425-59					
連番	点名	X座標	Y座標	$Y_{n+1}-Y_{n-1}$	$X*(Y_{n+1}-Y_{n-1})$
1	02-2444	-145,730.716	-27,336.719	-0.709	103,328.077644
2	02-2443	-145,731.545	-27,337.483	-1.466	213,993.908060
3	A11	-145,732.287	-27,338.187	-12.110	1,764,817.995570
4	02-2442	-145,744.310	-27,349.593	-24.396	3,555,578.186760
5	02-2248	-145,731.083	-27,362.883	-11.620	1,693,405.642460
6	02-2249	-145,730.531	-27,361.213	2.455	-503,498.984695
7	02-2250	-145,728.217	-27,359.128	24.439	-3,561,453.361603
8	02-2252	-145,728.613	-27,335.774	22.409	-3,265,633.833257

倍面積	472.651029
1/2	236.3165145
地積	236.31 ㎡

注：当該図面は参考資料であり、縮尺等は正確ではありません。

（物件番号１） 地積測量図

生駒市緑ケ丘１４２５番１２９　湯船駐在所跡地

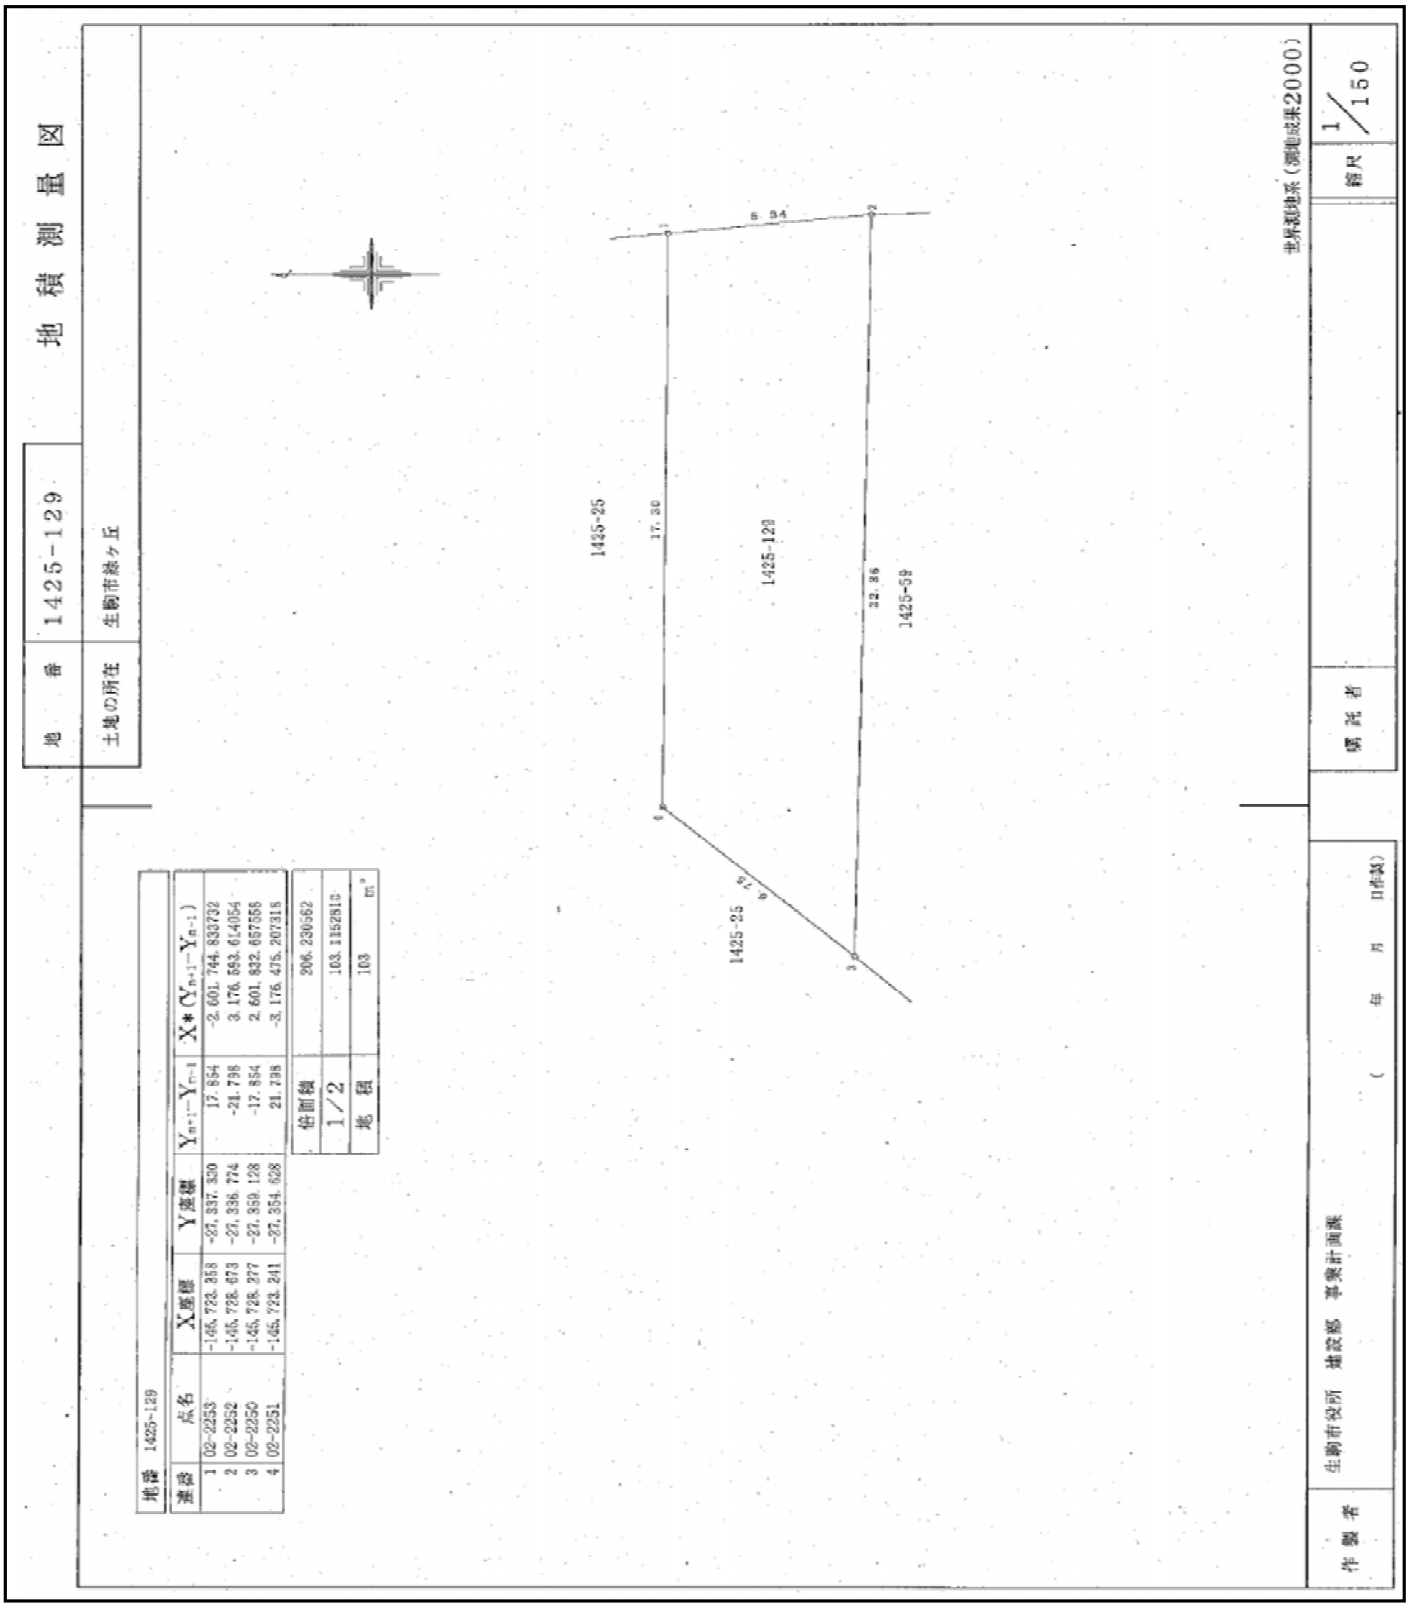

注：当該図面は参考資料であり、縮尺等は正確ではありません。

（物件番号１）　写　真

生駒市緑ケ丘１４２５番５９、１４２５番１２９　湯船駐在所跡地

西より撮影



東より撮影



（注意）

当該資料は入札希望者が物件の概要を把握するための参考資料であり、詳細な位置、敷地境界線等は正確ではありません。